


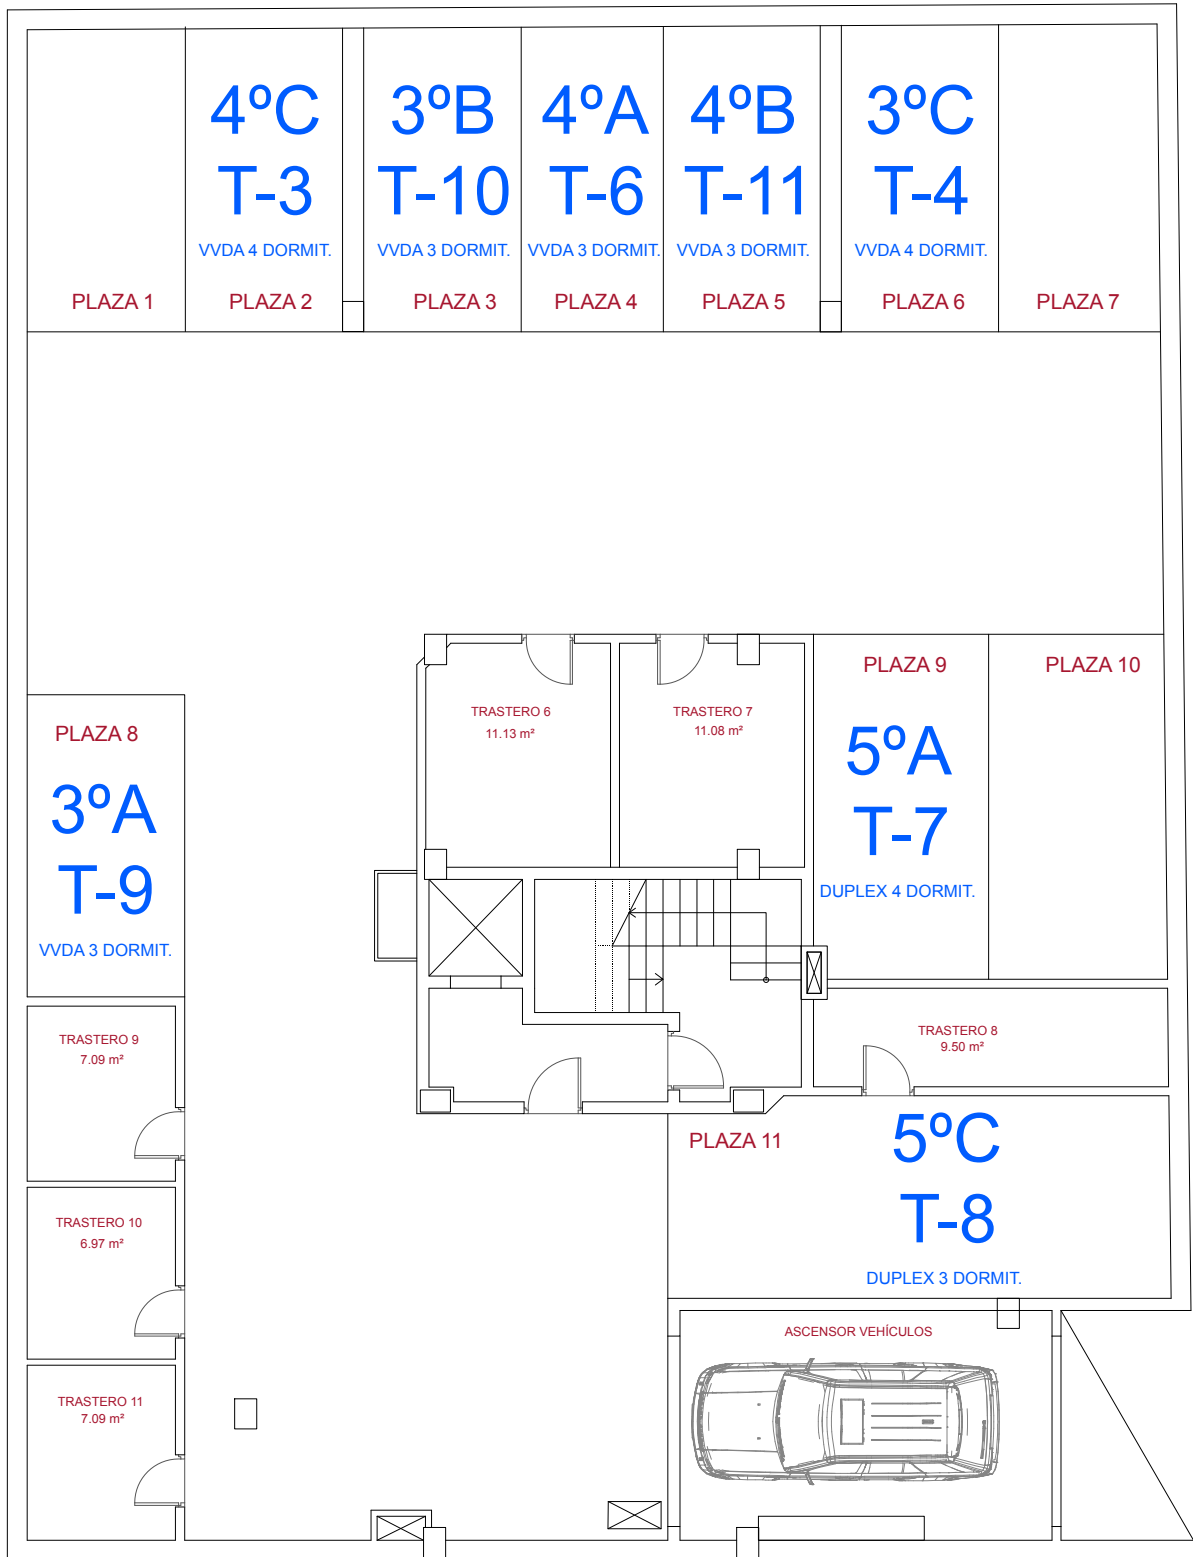

16 VIVIENDAS, 22 PLAZAS DE GARAJE, COCHERAS, TRASTEROS Y PISCINA
Calle Dionisio Acedo 3, 10005, Cáceres

PROMOTOR:
COMPRA CENTRALIZADA CACERENA

ARQUITECTO:
CRISTINA PÉREZ ESCUDERO

CRISTINA ANDRADA NÚÑEZ

PLANO:
PLANTA SÓTANO -1_RELACION PLAZAS Y TRASTEROS

FECHA:
JUNIO 2023

ESCALA:
S/E

PLANO N°:

002