

ESTRUCTURA Y FORJADOS



- 1. TERRENO COMPACTADO
- 2. SOLERA DE HORMIGON e= 15 cm Y ARMADO #Ø5 c/15 cm
- 3. FORJADO SANITARIO TIPO CAVITI
- 4. LOSA SUPERIOR DE FORJADO SANITARIO e= 5 cm
- 5. AISLAMIENTO TERMICO DE POLIESTIRENO EXTRUSIONADO DE 40 mm
- 6. MORTERO DE NIVELACION
- 7. PARQUET O PLAQUETA CERAMICA SEGUN ZONAS
- 8. JUNTA DE DILATACION DE POLIESTIRENO EXTRUSIONADO
- 9. APOYO DE MADERA PARA VIGUETA
- 10. CAJEADO EN MURO PARA APOYO DE VIGUETA CON HOLGURA PARA VENTILACION
- 11. VIGUETA DE MADERA
- 12. TARIMA DE MADERA DE 22 mm DE ESPESOR
- 13. LAMINA IMPERMEABLE DE POLIETILENO
- 14. AISLAMIENTO ACUSTICO TIPO 'ISOVER Pfi' DE 30 mm
- 15. LOSA DE HORMIGON DE 7 cm DE ESPESOR
- 16. ACABADO DE TARIMA FLOTANTE SOBRE GEOTEXTIL

CERRAMIENTO

- 17. MURO DE MAMPOSTERIA e= 60 cm
- 18. CARPINTERIA DE ALUMINIO ANODIZADO CON ROTURA DE PUENTE TERMICO.
- 19. ACRISTALAMIENTO DOBLE TIPO CLIMALIT 4-12-4+4.
- 20. CAJA DE PERSIANA DE TABLERO DE MADERA CONTRACHAPADA DE 16 mm DE ESPESOR.
- 21. RODAPIE.
- 22. ALFEIZAR.
- 23. PERSIANA.
- 24. GOTERON DE ALUMINIO ANODIZADO
- 25. BARANDILLA DE ALUMINIO
- 26. NERVIO DE ATADO EN CORONACION DE MURO

CUBIERTA

- 27. REMATE DE ALUMINIO ANODIZADO.
- 28. TEJA ARABE SOBRE PLACA DE FIBROCEMENTO.
- 29. PANEL SANDWICH TIPO THERMOCHIP (Tablero+aislante+tablero)
- 30. VIGUETA DE MADERA
- 31. CANALON DE ALUMINIO DE 20 cm EN ALERO.

 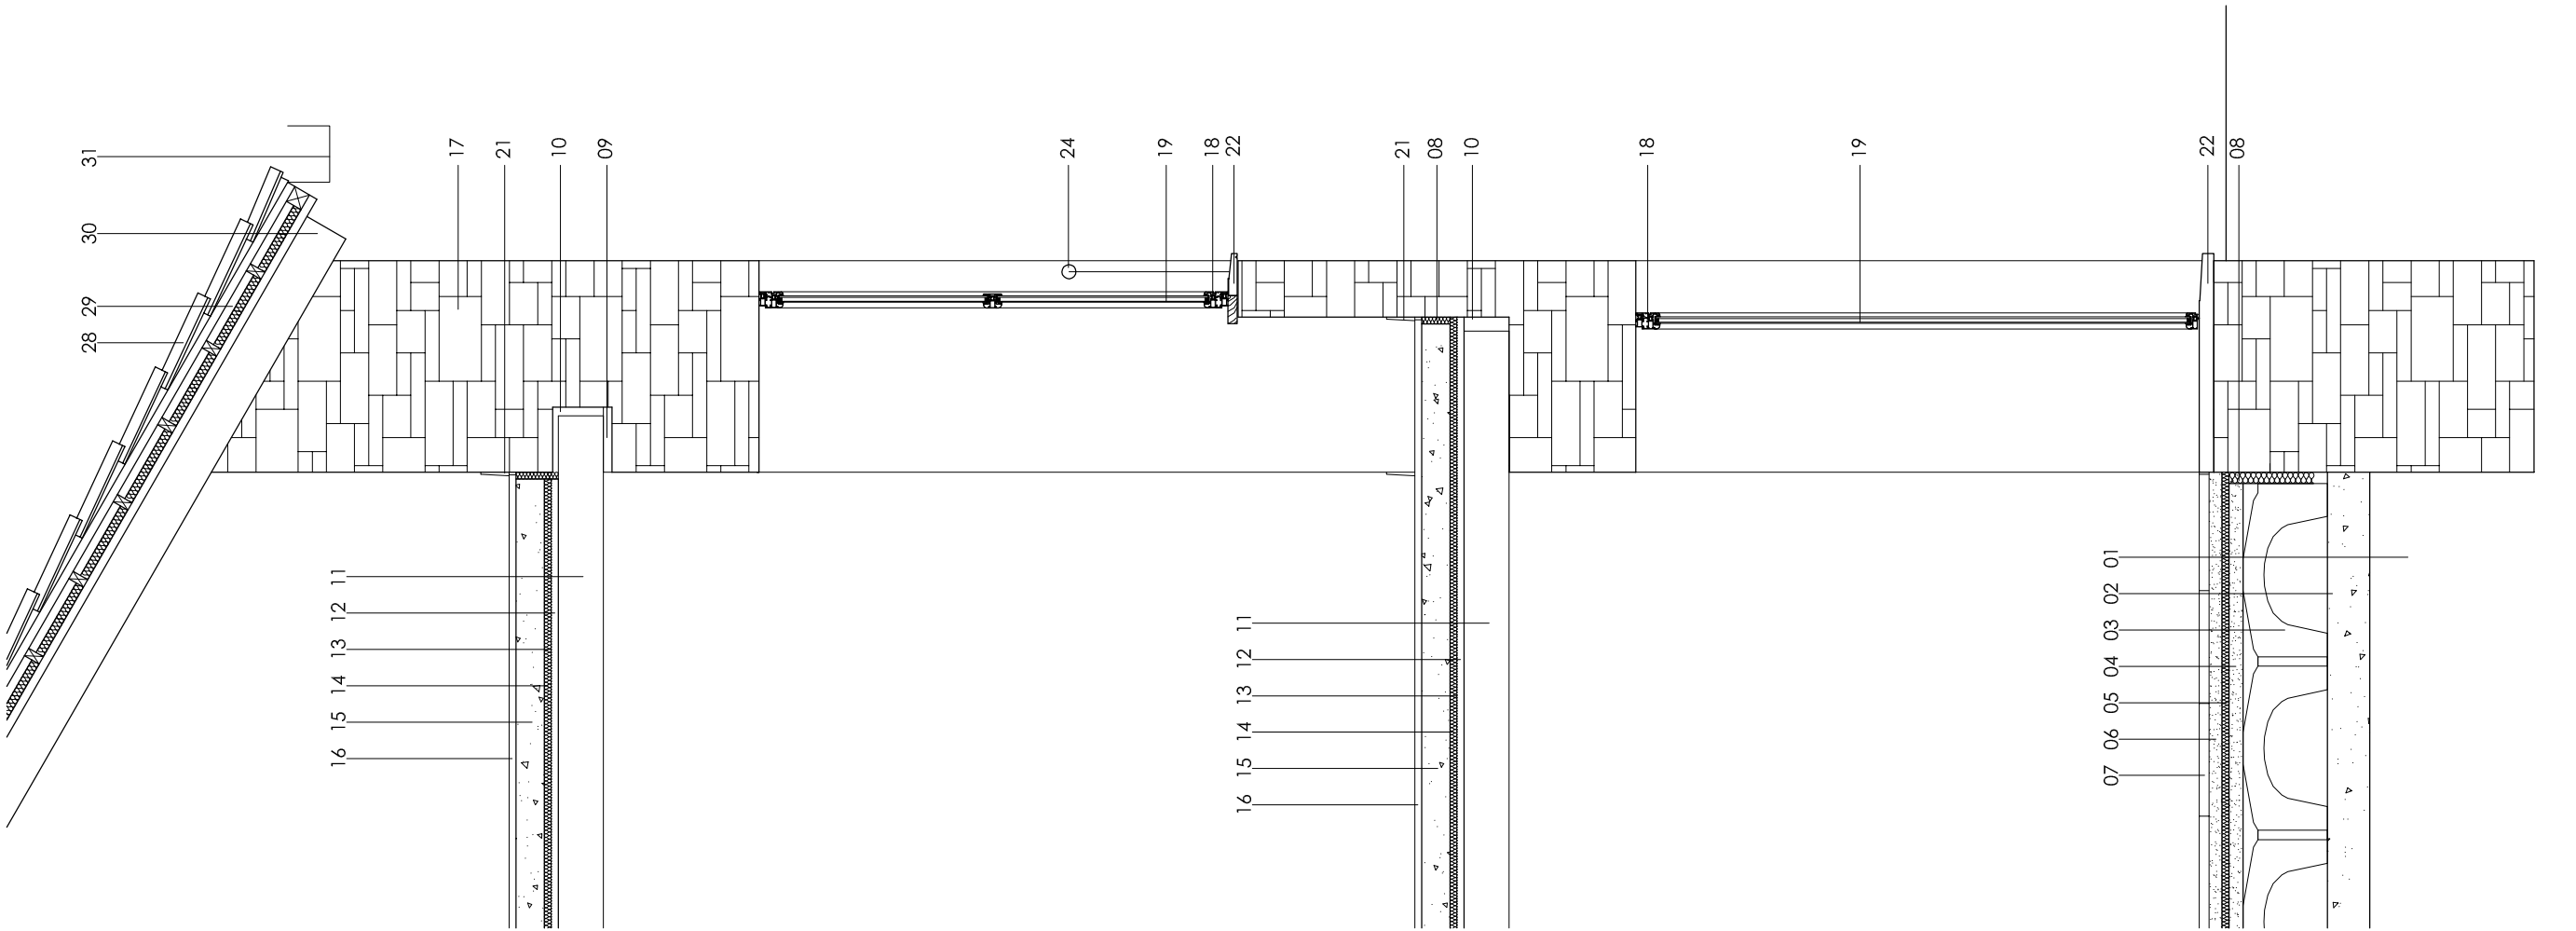

PROYECTO BASICO DE REHABILITACION DE VIVIENDA UNIFAMILIAR EN PB+P1+BC
SITUACION: Rua Serrano nº2, Corcubion A Coruña
PROPIEDAD: D. Jose Manuel Regueira
ARQUITECTO: Ambrosio Bouzas Doval col. 2491
movil: 619 82 34 13 e-mail: ambrosiob@coag.es

Plano Escala: 1/25
Arq. Seccion constructiva

A07
Diciembre 2011