



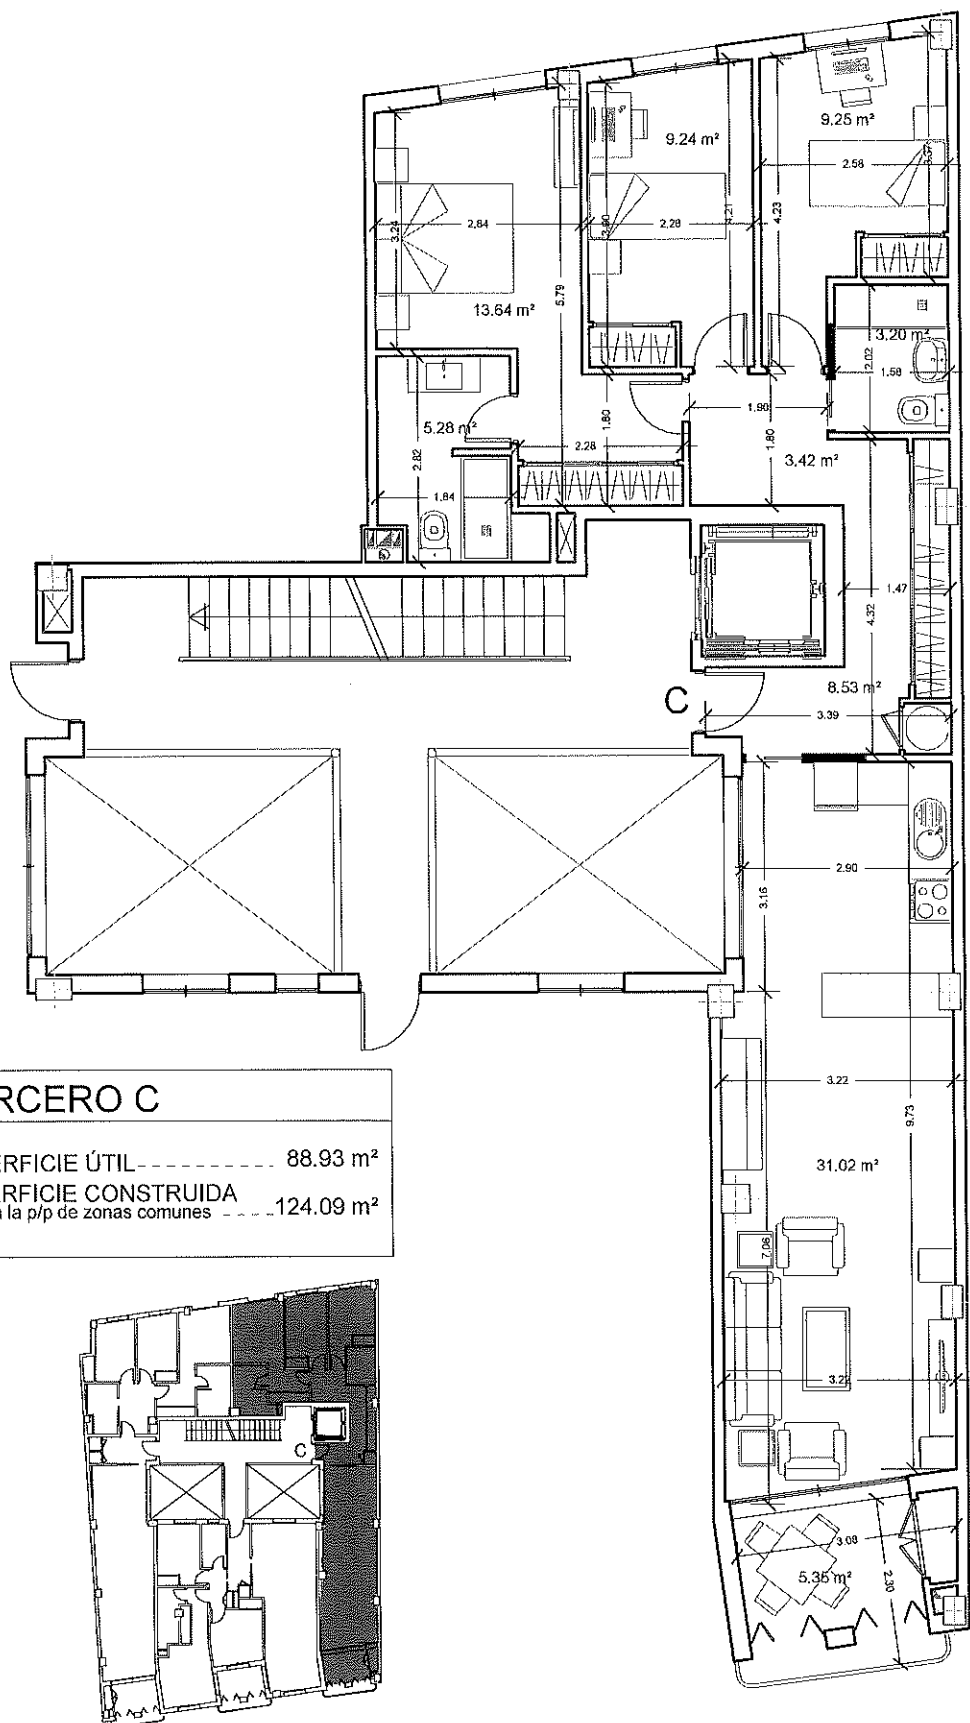


TERCERO C


SUPERFICIE ÚTIL----- 88.93 m²
 SUPERFICIE CONSTRUIDA
 Incluida la p/p de zonas comunes ----- 124.09 m²

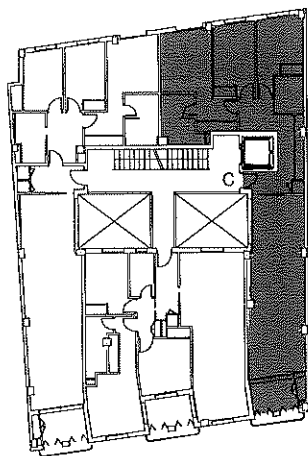

LA DIRECCIÓN FACULTATIVA ADVIERTE QUE LAS DIMENSIONES AQUÍ REFLEJADAS
 PUEDEN SUFRIR MODIFICACIONES DERIVADAS DEL PROCESO CONSTRUCTIVO

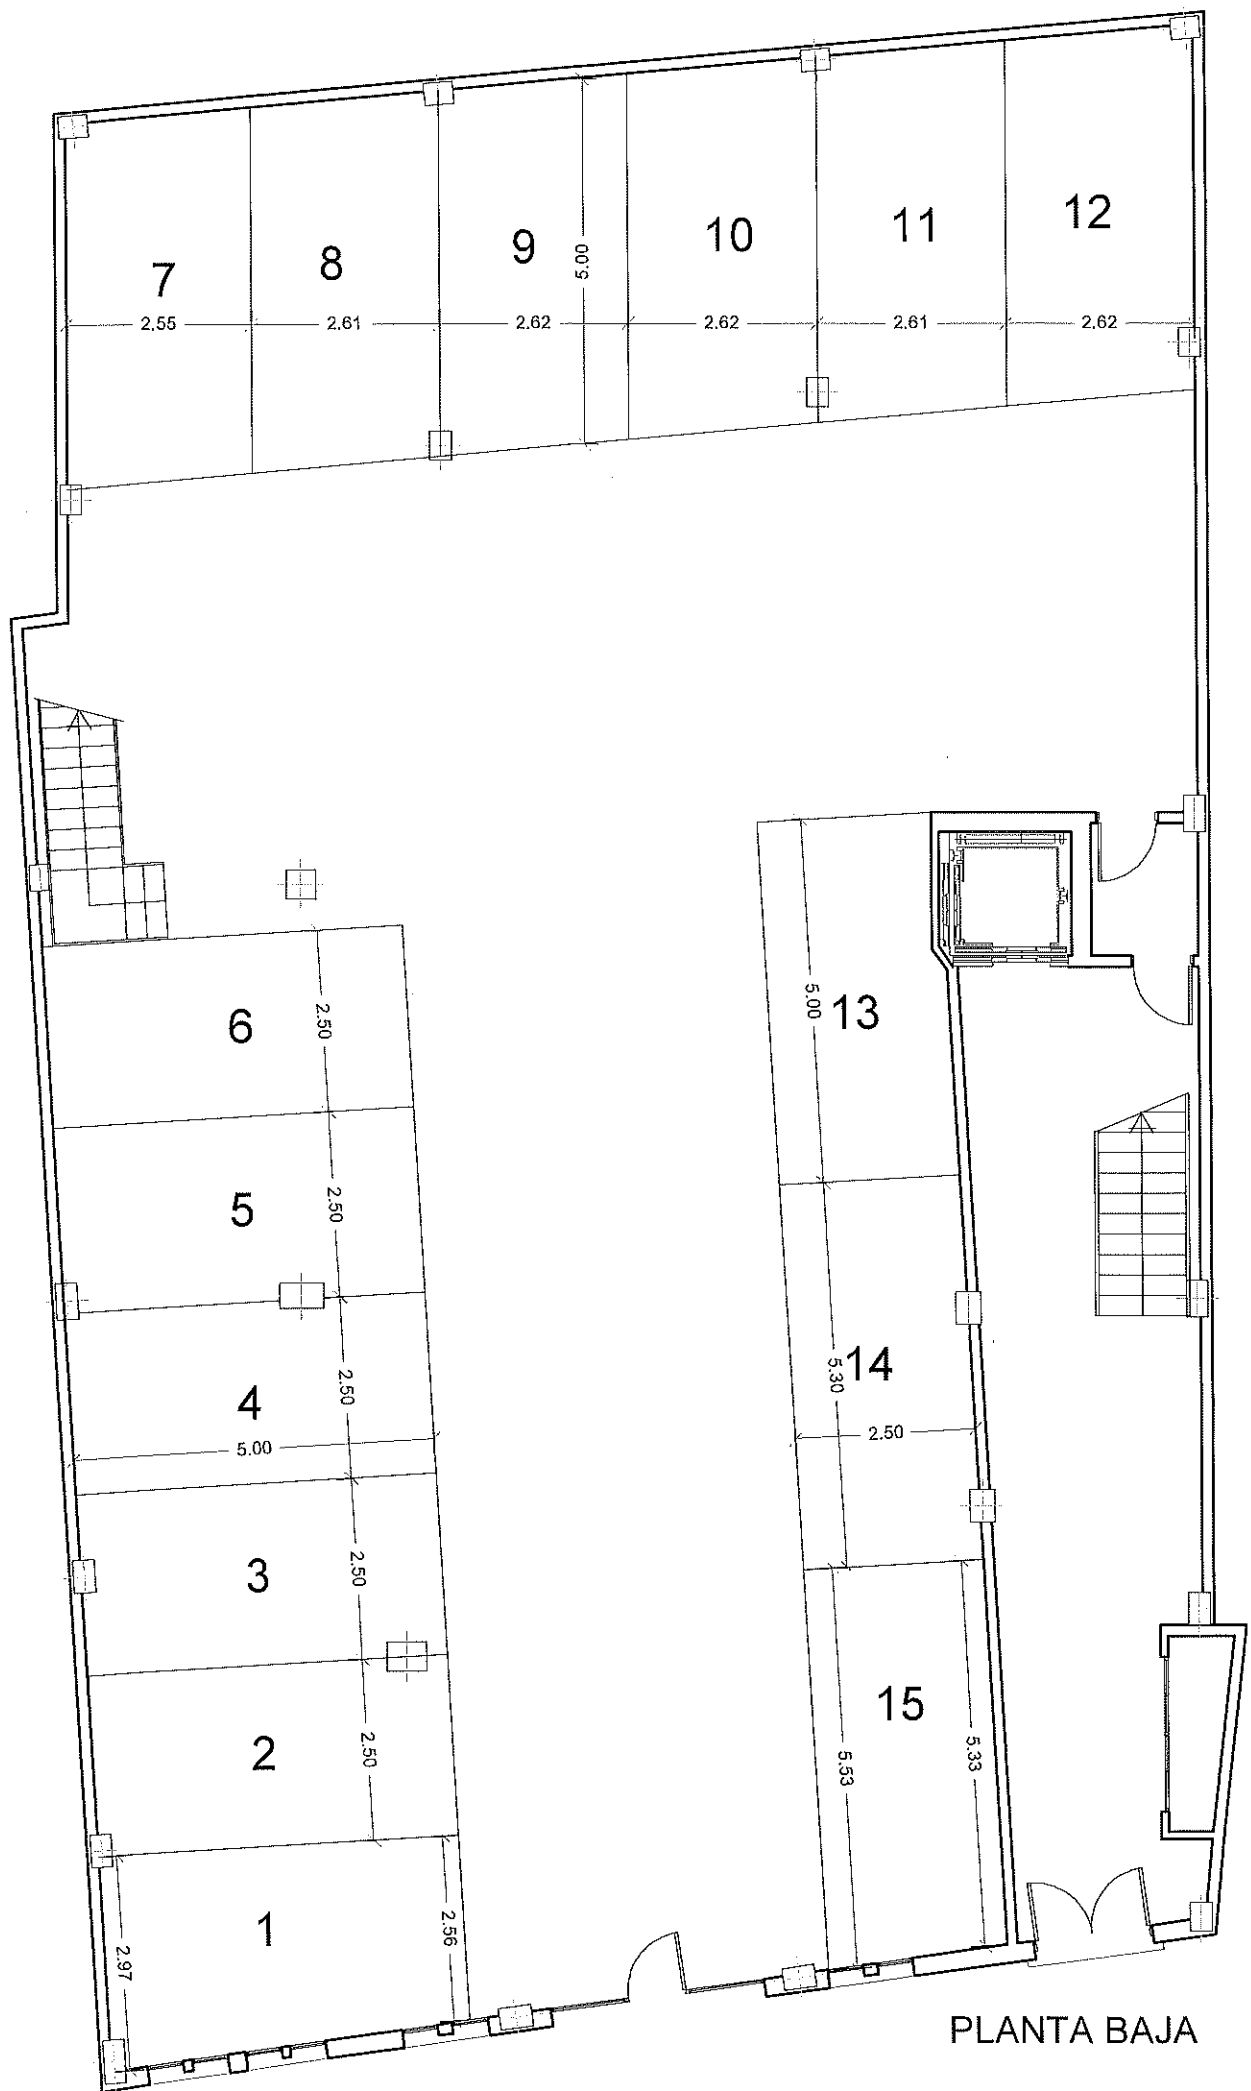

PLANTA BAJA

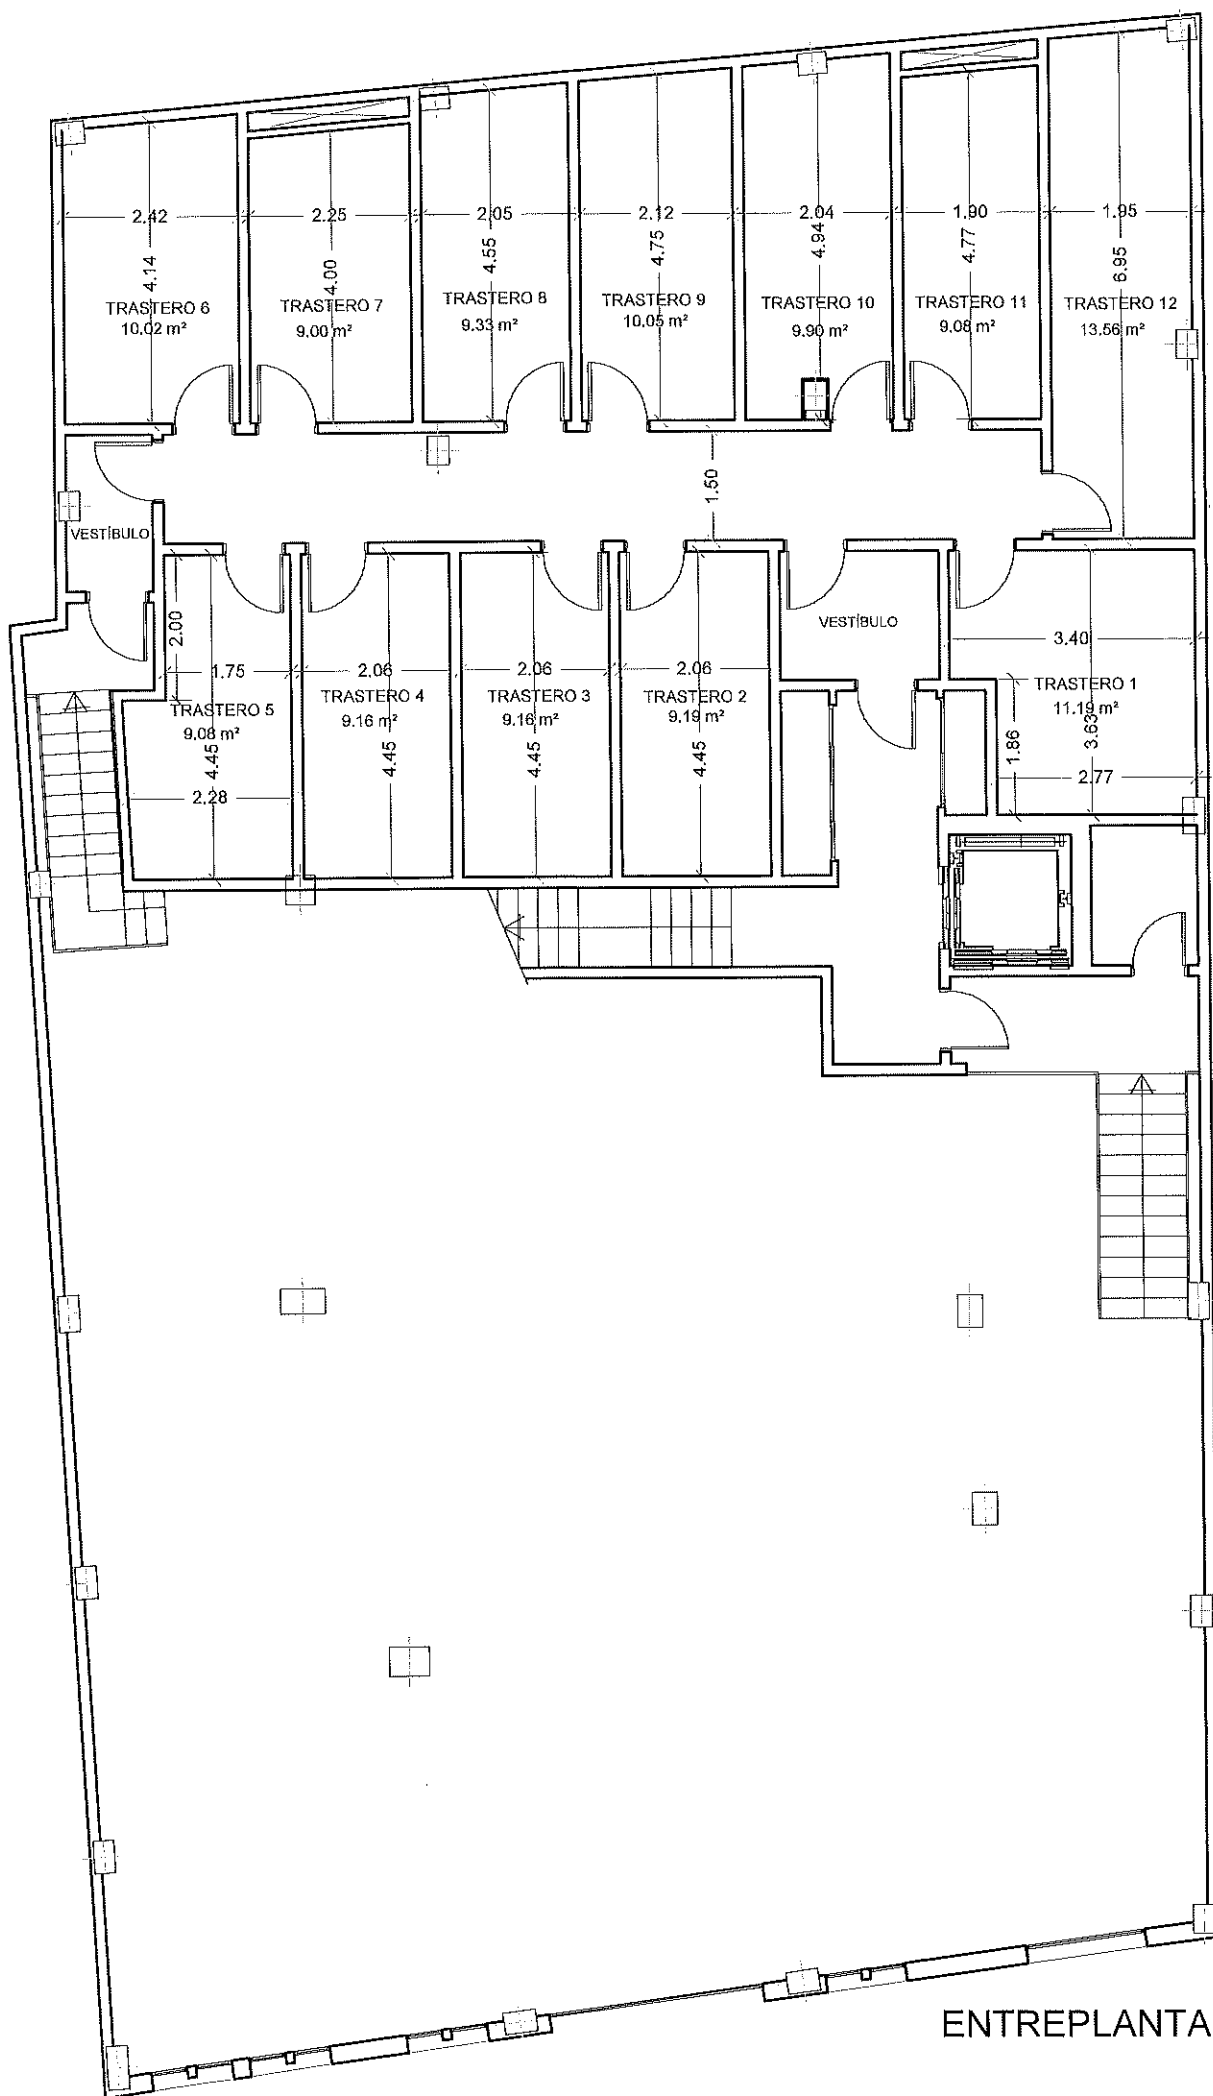

ENTREPLANTA