


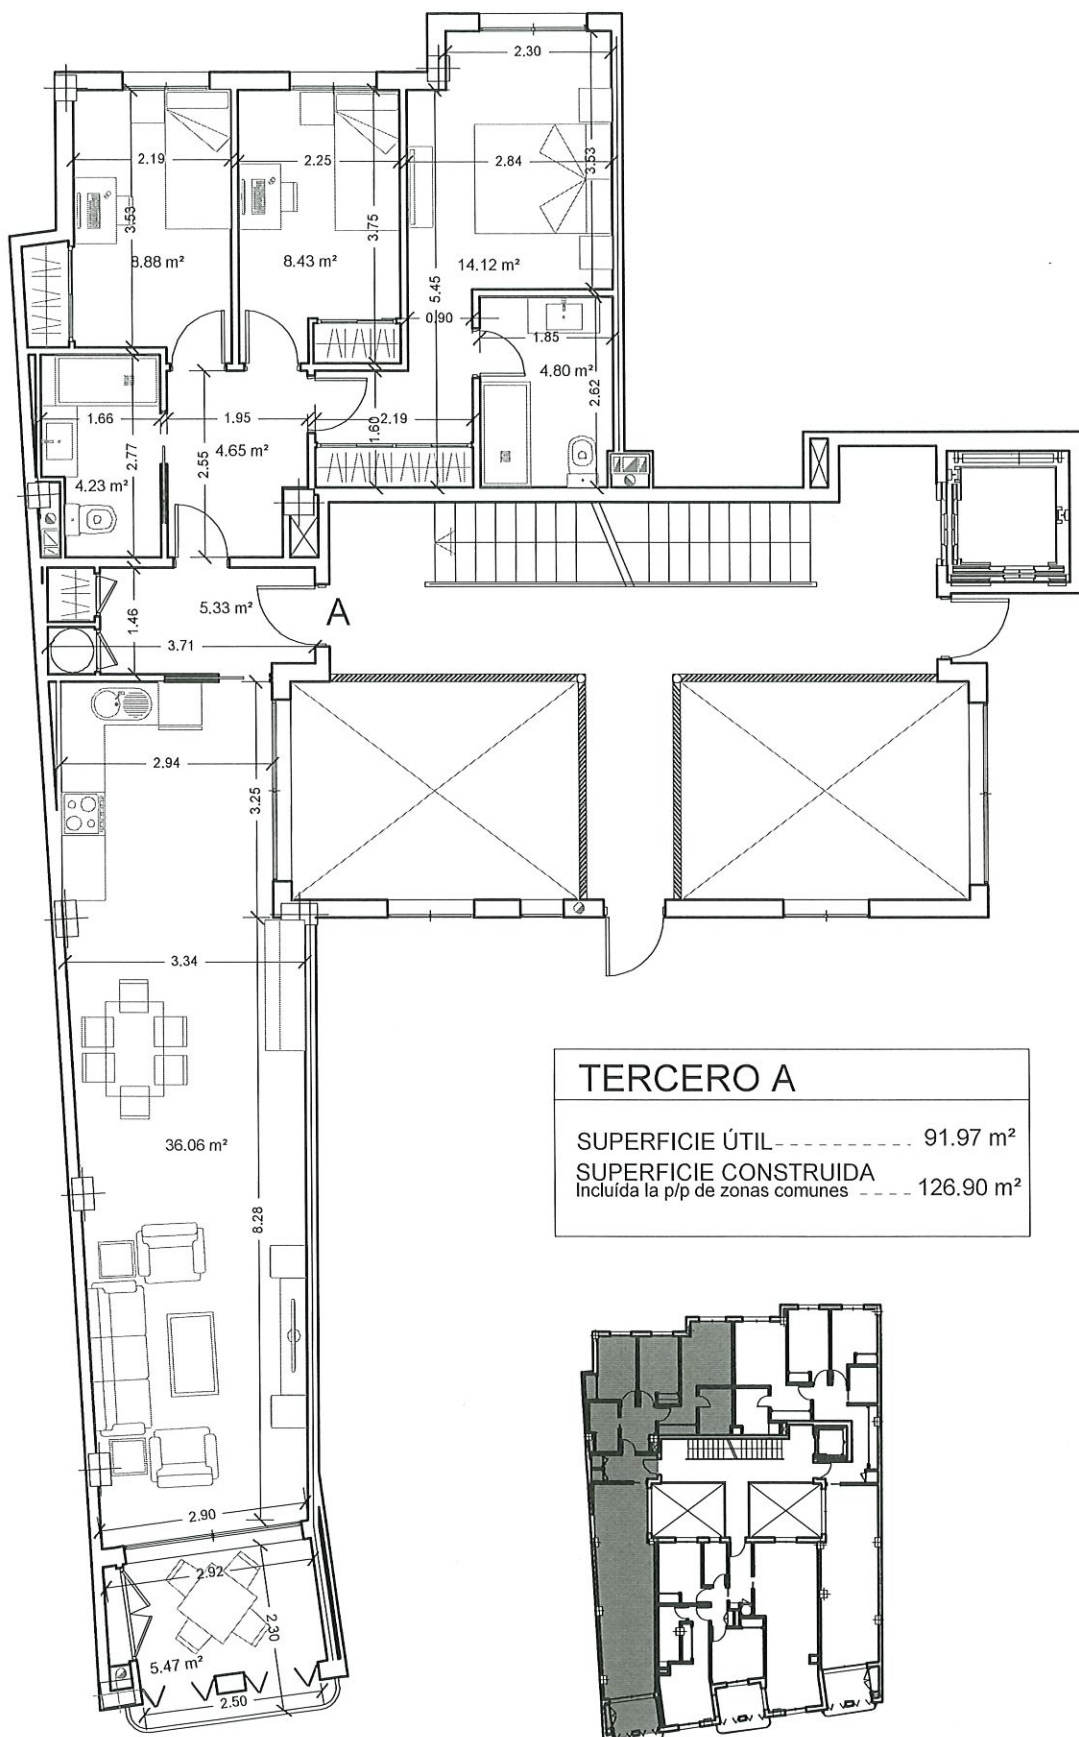

LA DIRECCIÓN FACULTATIVA ADVIERTE QUE LAS DIMENSIONES AQUÍ REFLEJADAS
 PUEDEN SUFRIR MODIFICACIONES DERIVADAS DEL PROCESO CONSTRUCTIVO