


◆ Plaça Europa, 114


Plantes: Primera
 Porta: Primera
 C./ d'Herrero, 26
 Barcelona

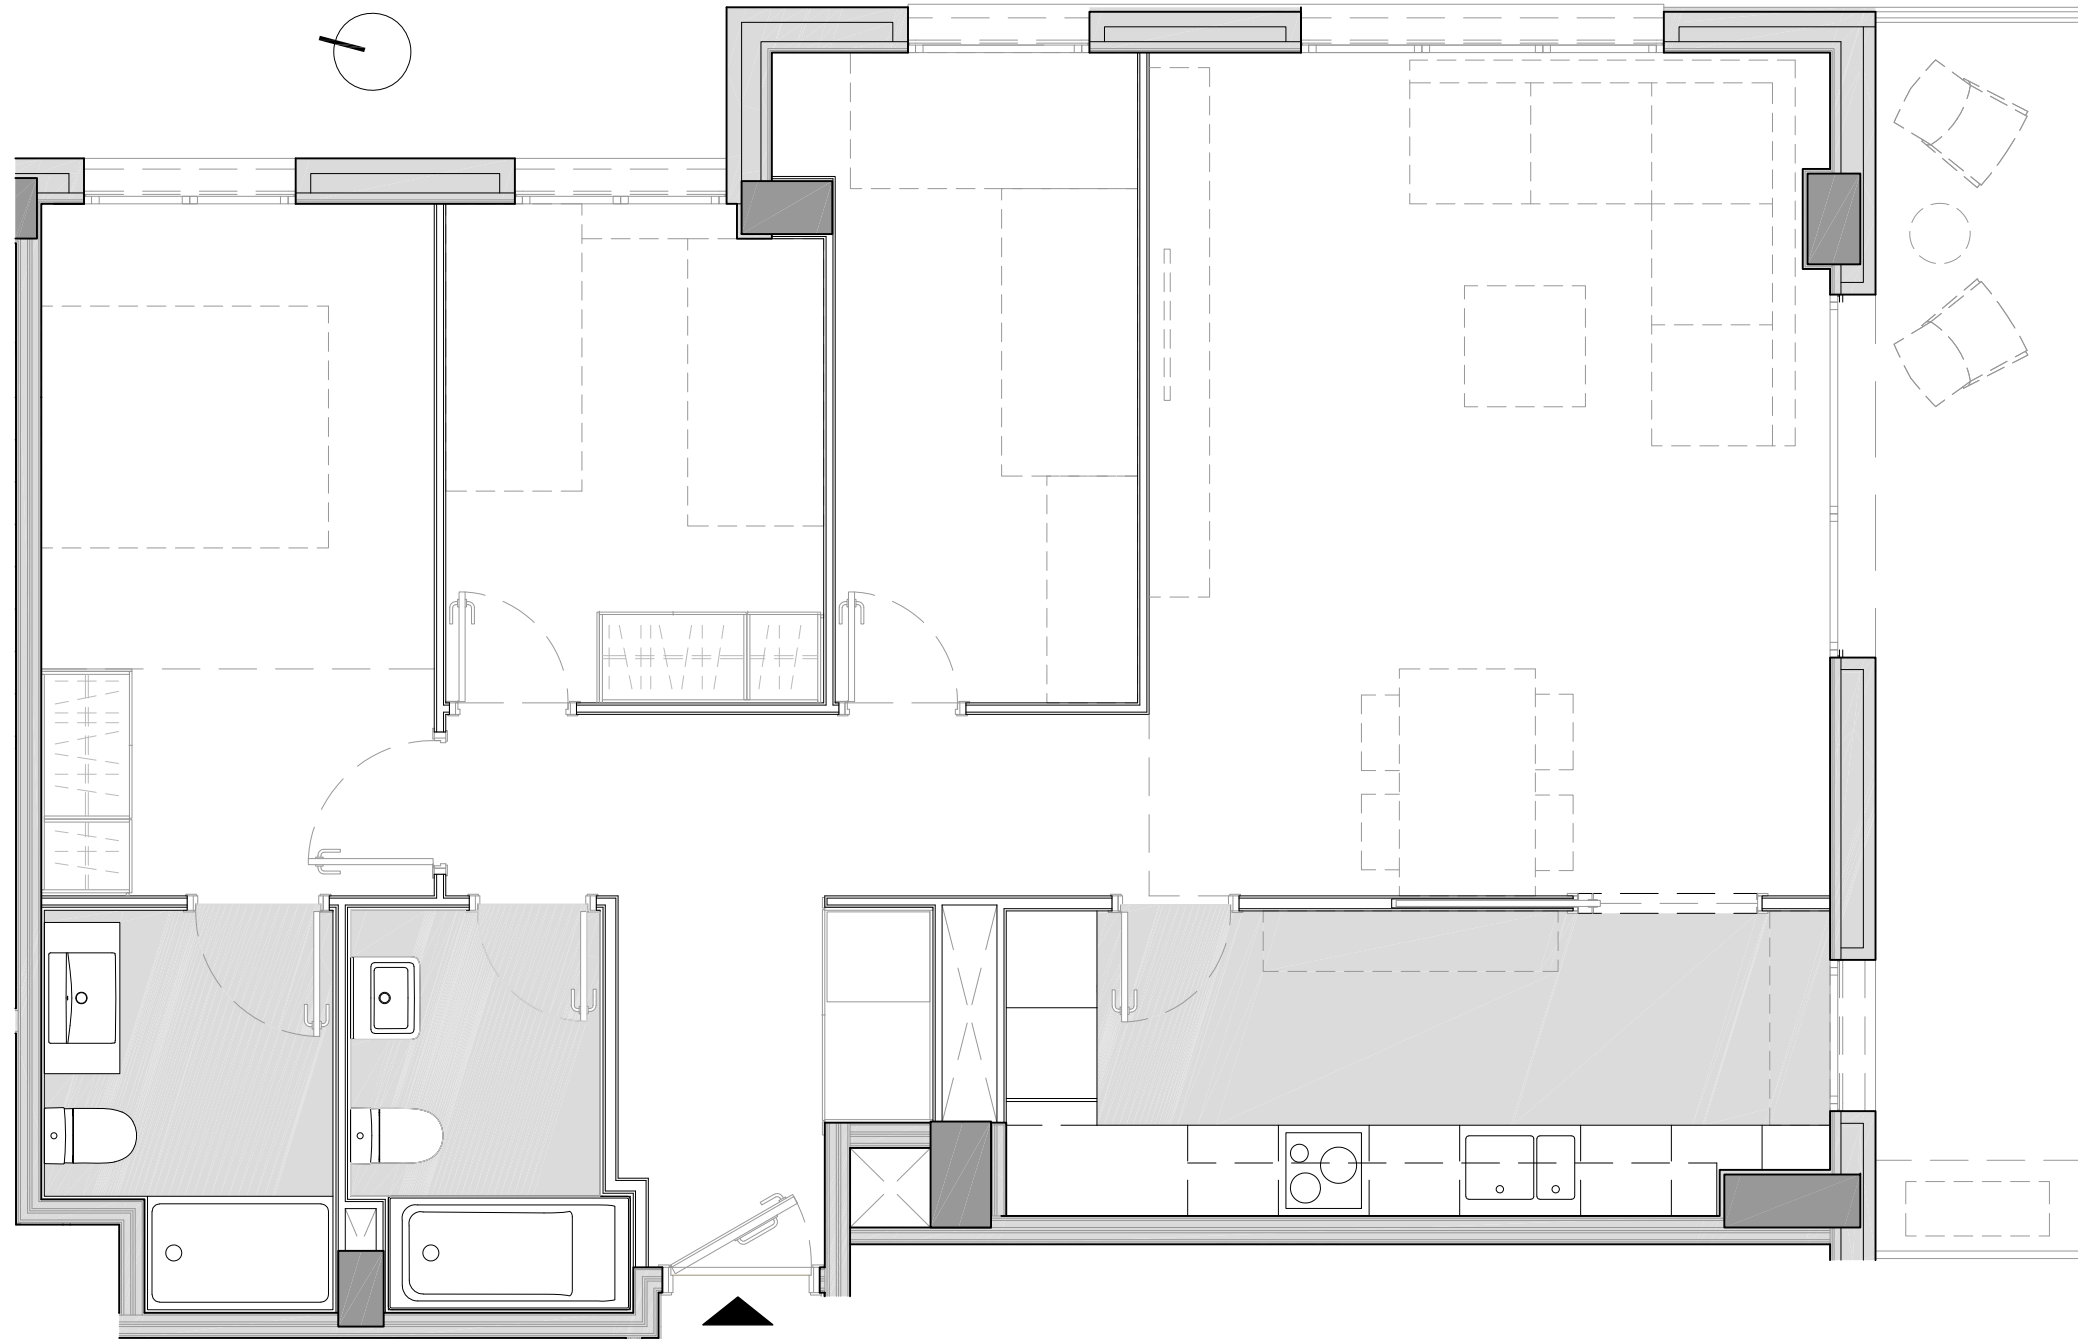

Superfície Construïda Interior:	96,23m ²
Superfície Construïda Exterior, Coberta:	11,96m ²
Total Superfície Construïda:	108,19m ²
Superfície Útil Interior:	83,61m ²
Superfície Exterior Descuberta:	0,00m ²



Ubicació

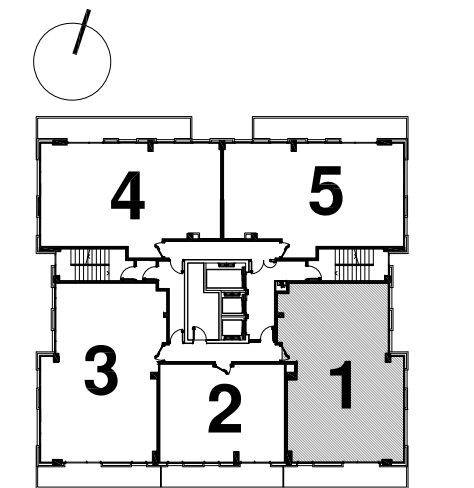

Plànol Clau




data: 12 març 2018

Escala 1/50

◆ Plaça Europa, 114


Plantes: Primera
 Porta: Tercera
 C./ d'Herrero, 26
 Barcelona

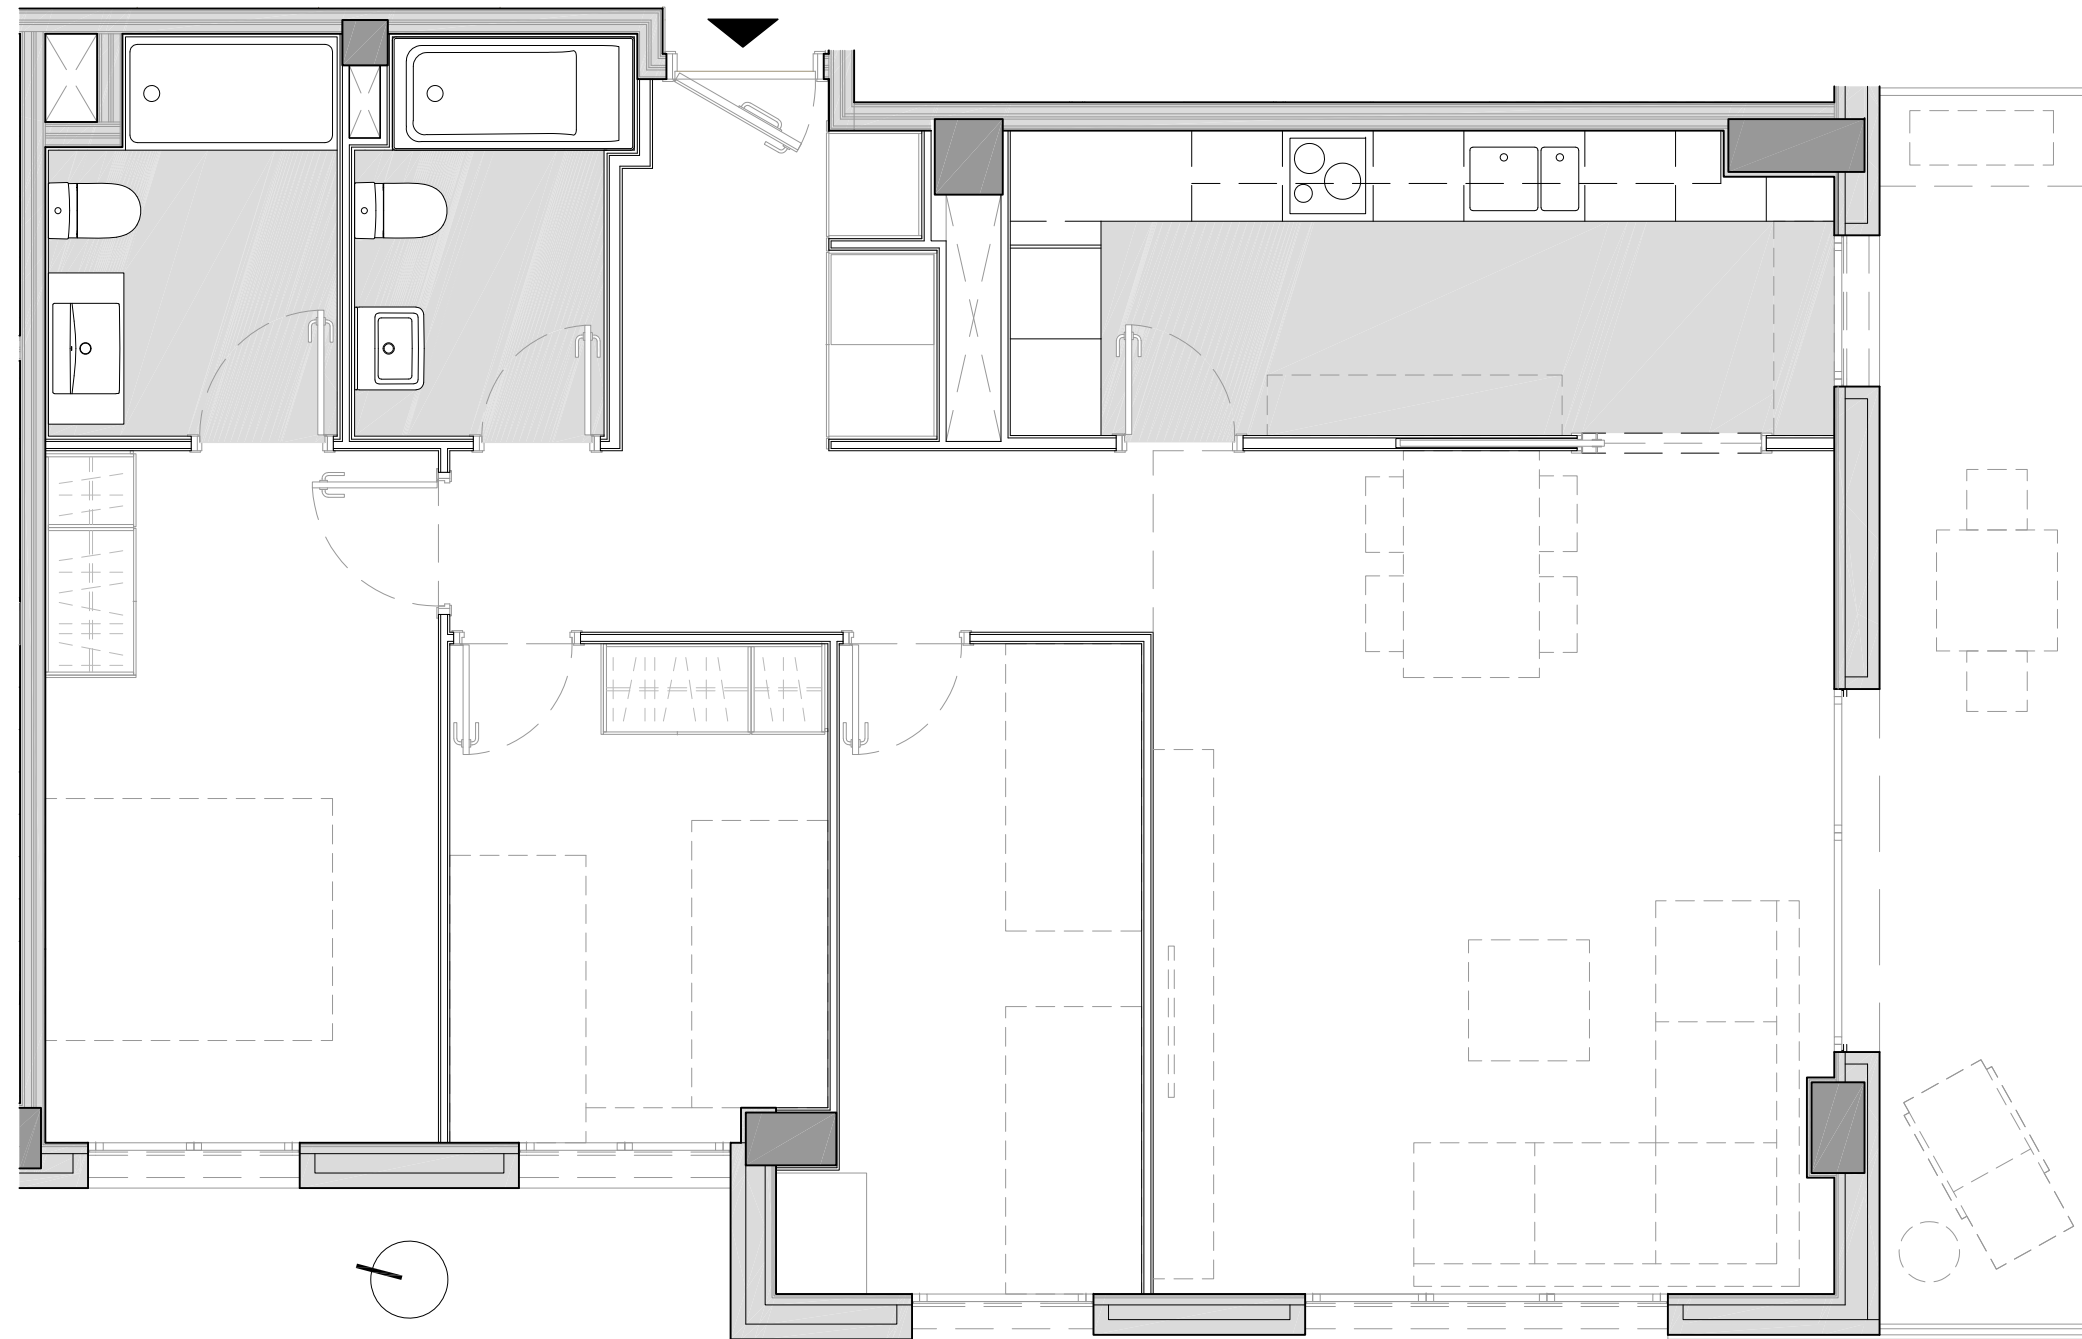

Superfície Construïda Interior:	96,78m ²
Superfície Construïda Exterior, Coberta:	11,96m ²
Total Superfície Construïda:	108,74m ²
Superfície Útil Interior:	84,10m ²
Superfície Exterior Descuberta:	0,00m ²



Ubicació

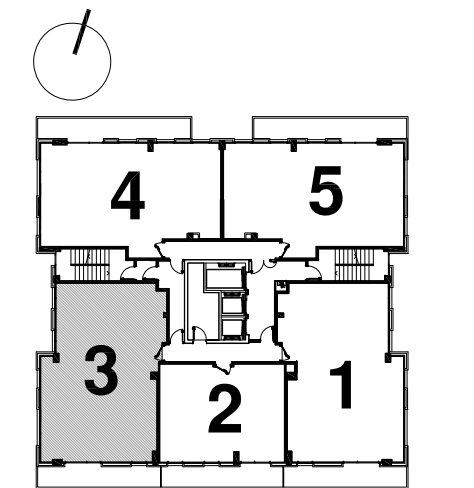

Plànol Clau




data: 12 març 2018

Escala 1/50

◆ Plaça Europa, 114


Plantes: Primera
Porta: Cinquena
C./ d'Herrero, 26
Barcelona

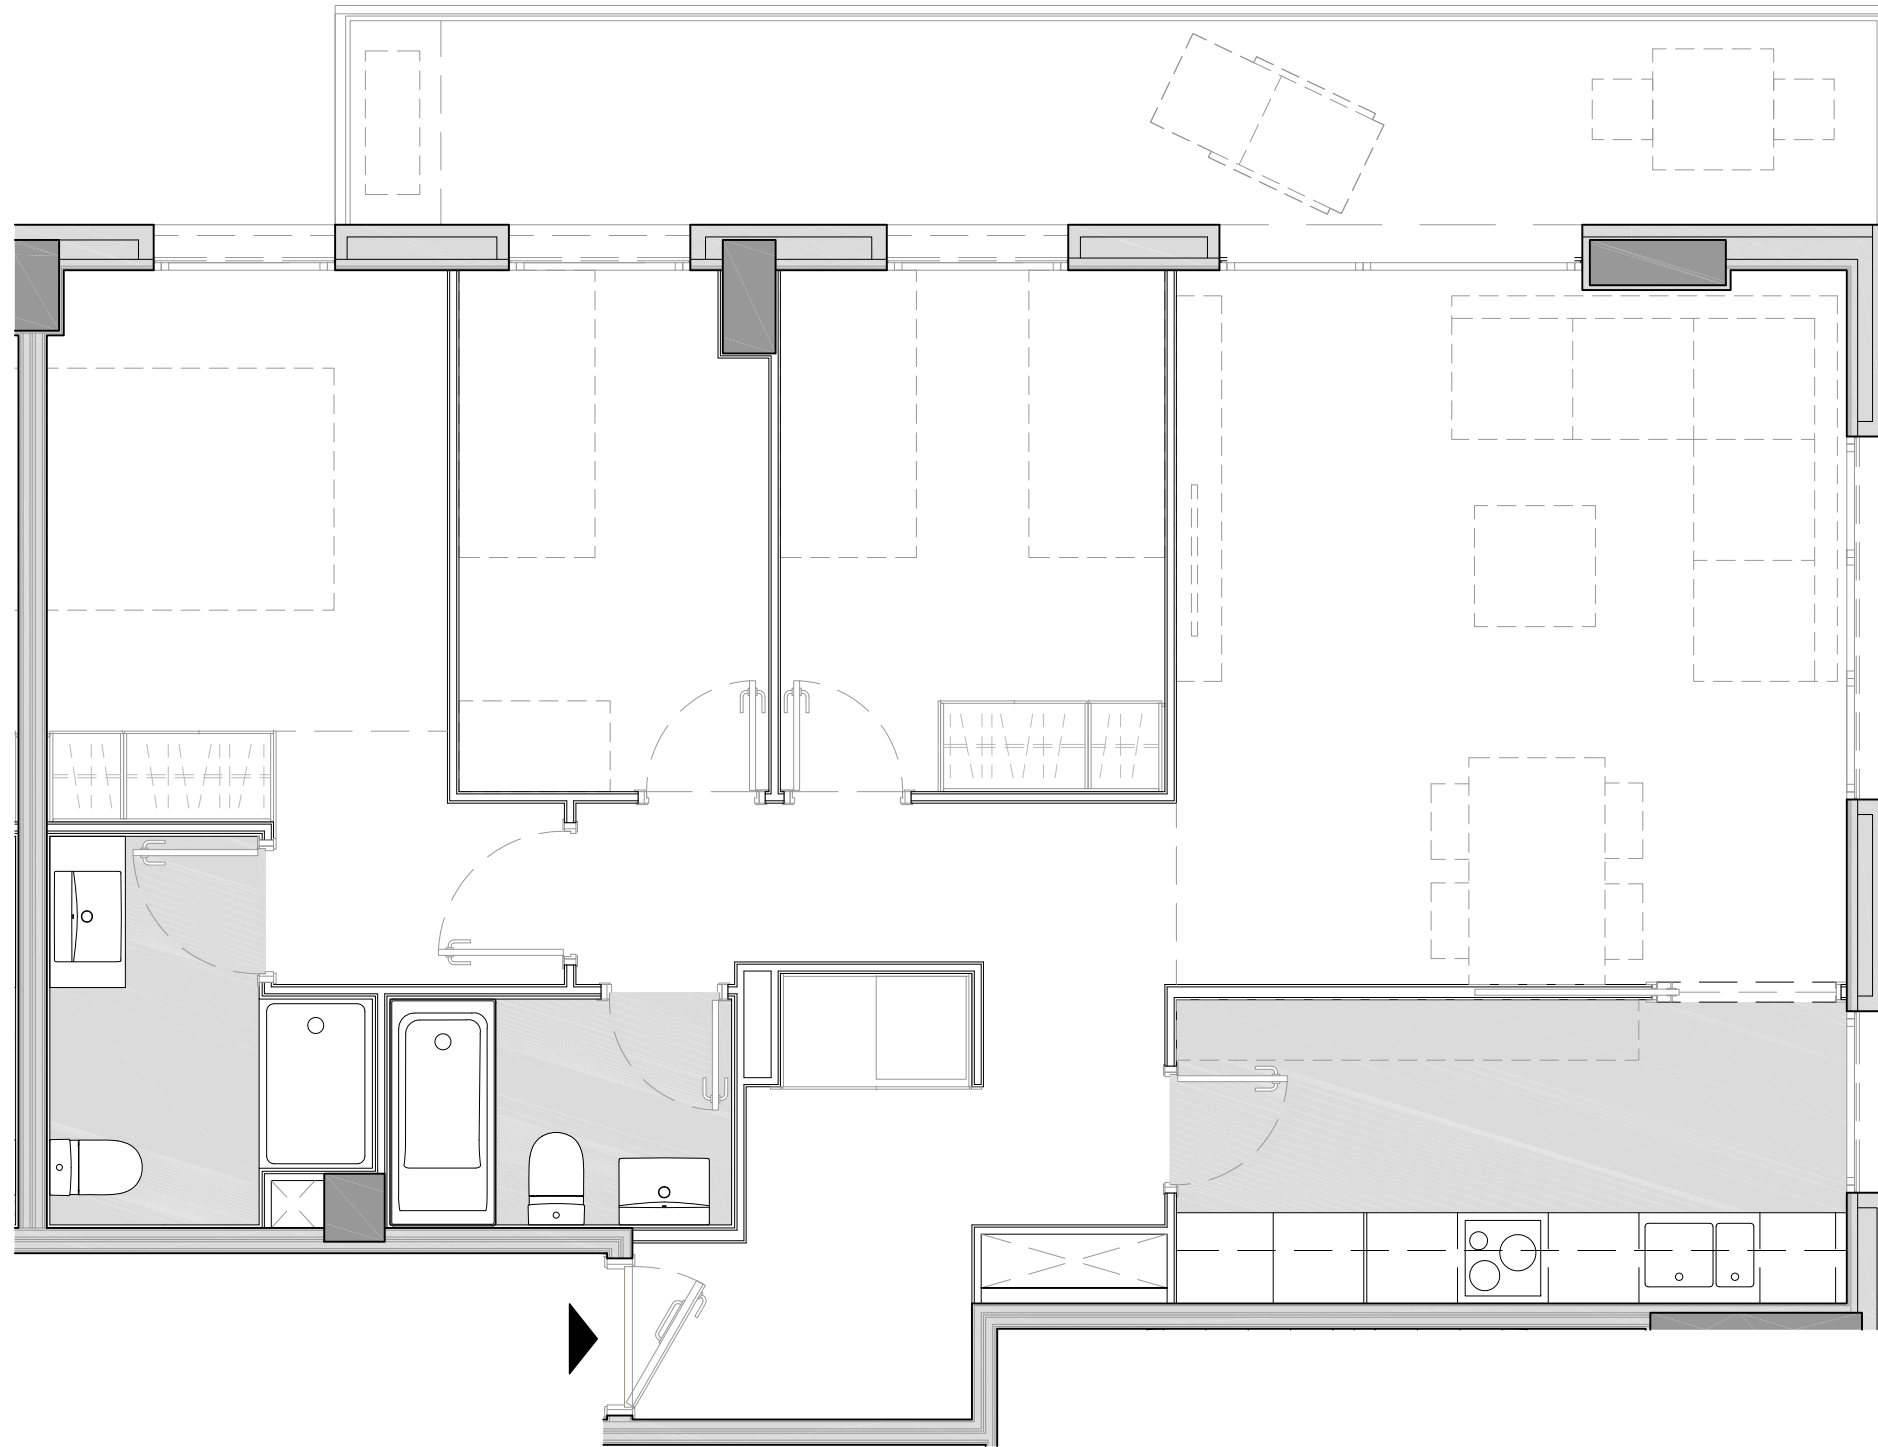

Superfície Construïda Interior:	89,13m ²
Superfície Construïda Exterior, Coberta:	14,94m ²
Total Superfície Construïda:	104,07m ²
Superfície Útil Interior:	76,71m ²
Superfície Exterior Descuberta:	0,00m ²



Ubicació

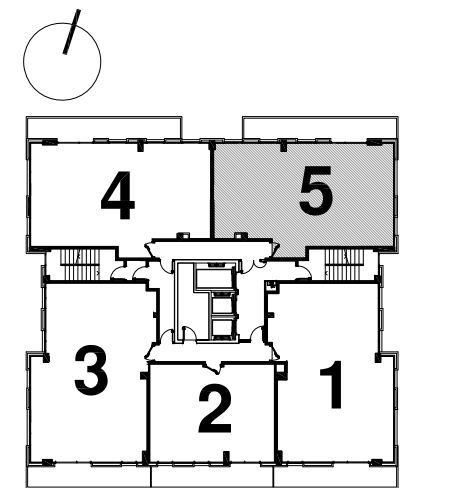

Plànol Clau




data: 12 març 2018

Escala 1/50

◆ Plaça Europa, 114

Plantes: de 2^a a 5^a,
de 7^a a 12^a i
de 14^a a 19^a.


Porta: Primera
C./ d'Herrero, 26
Barcelona

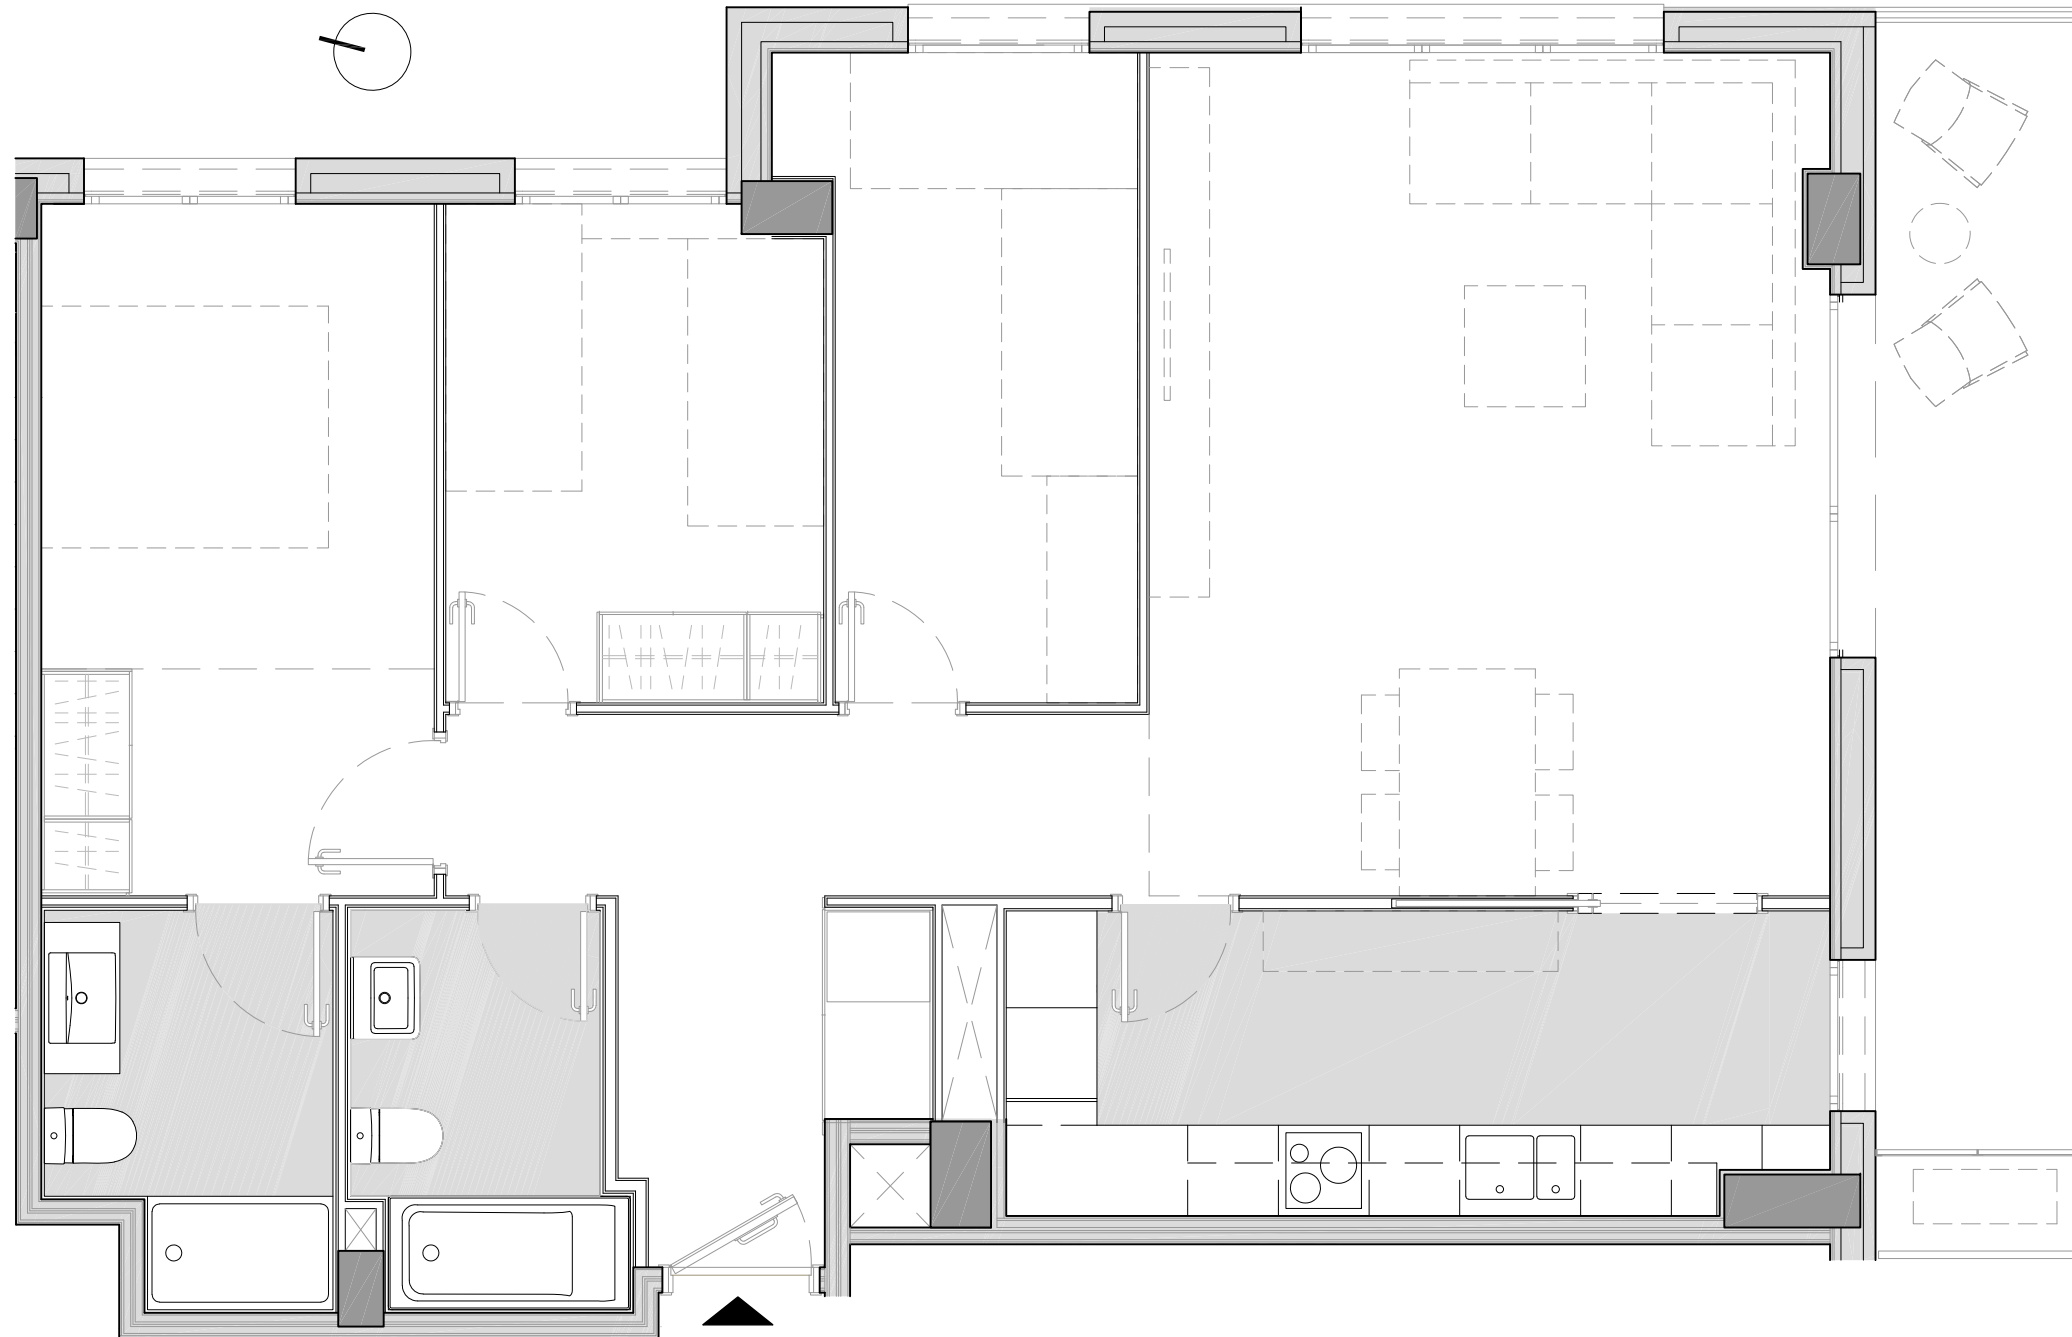

Superfície Construïda Interior:	96,23m ²
Superfície Construïda Exterior, Coberta:	11,96m ²
Total Superfície Construïda:	108,19m ²
Superfície Útil Interior:	83,61m ²
Superfície Exterior Descuberta:	0,00m ²



Ubicació

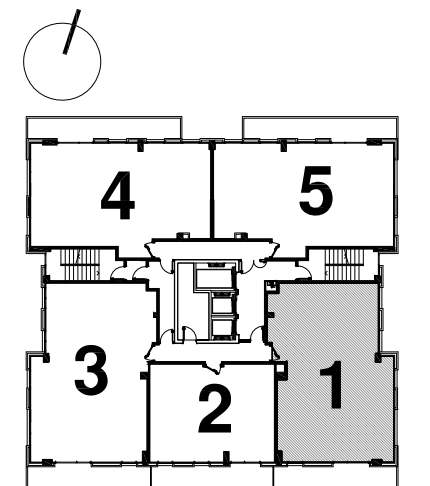


Plànol Clau



data: 12 març 2018

Escala 1/50

◆ Plaça Europa, 114

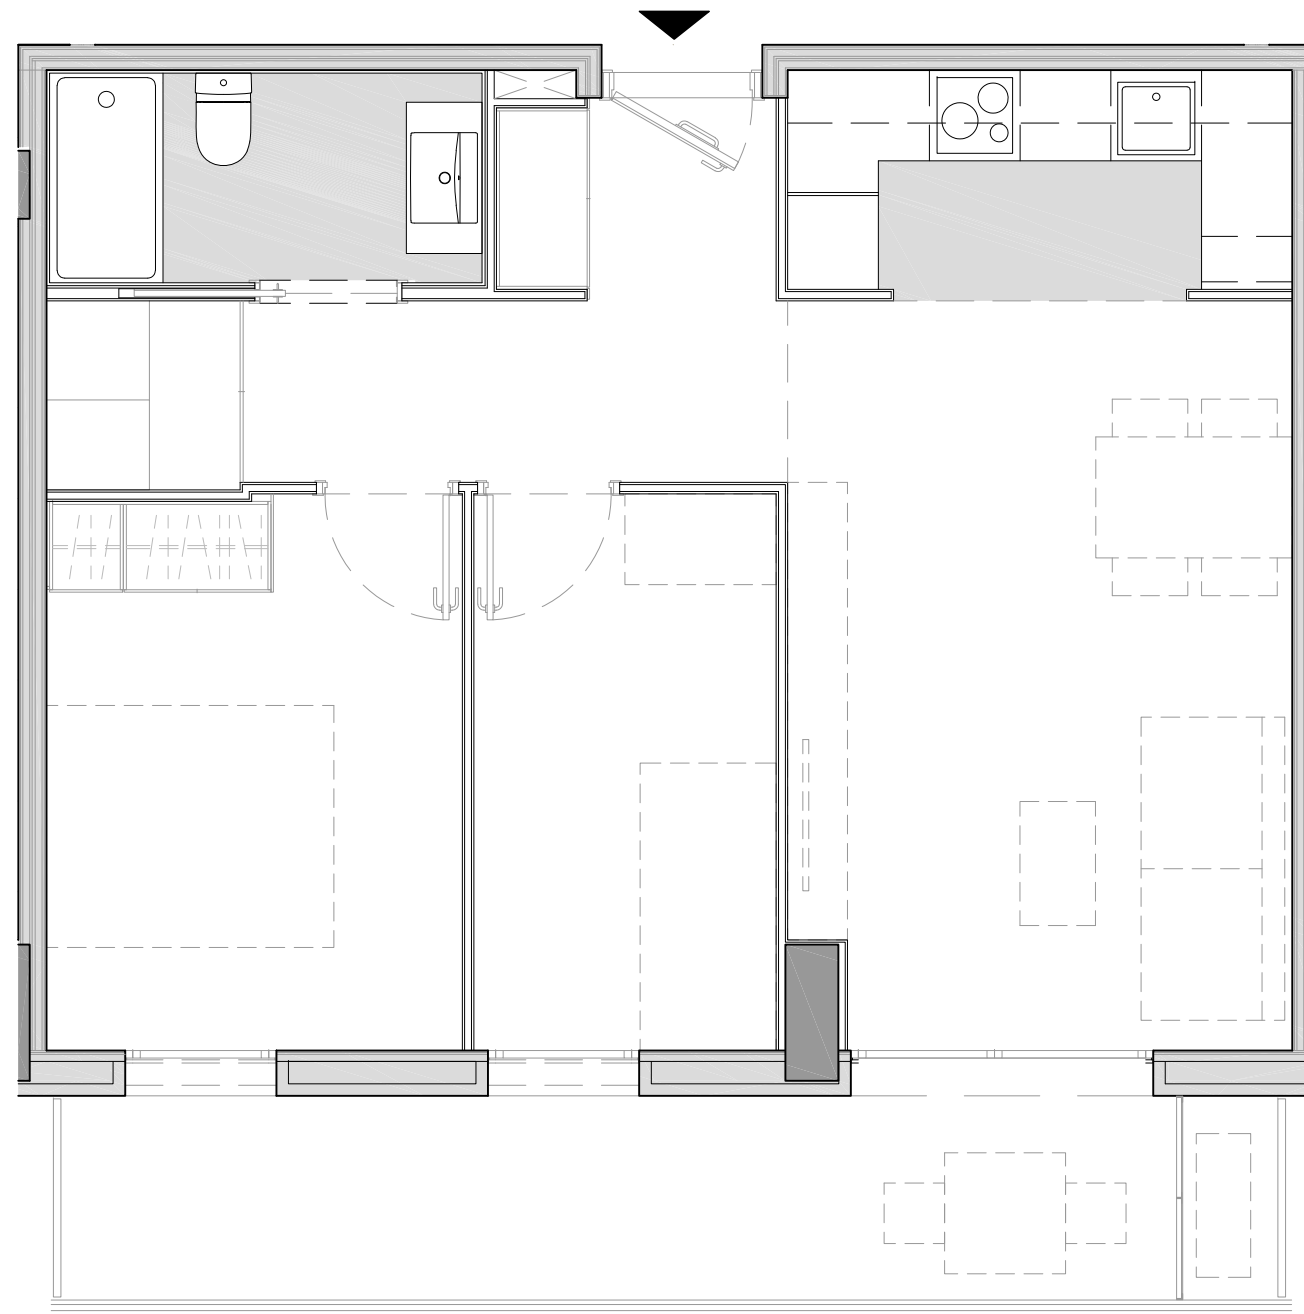



Plantes: de 2^a a 5^a,
de 7^a a 12^a i
de 14^a a 19^a.

Porta: Segona
C./ d'Herrero, 26
Barcelona

Superfície Construïda Interior:	58,03m ²
Superfície Construïda Exterior, Coberta:	11,75m ²
Total Superfície Construïda:	69,78m ²
Superfície Útil Interior:	50,97m ²
Superfície Exterior Descoberta:	0,00m ²



Ubicació

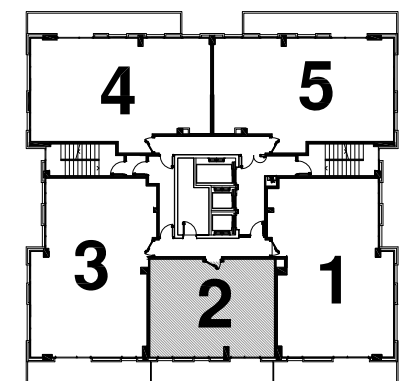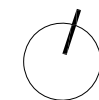

Plànol Clau



data: 12 març 2018

Escala 1/50

◆ Plaça Europa, 114

Plantes: de 2^a a 5^a,
de 7^a a 12^a i
de 14^a a 19^a.


Porta: Tercera
C./ d'Herrero, 26
Barcelona



Superfície Construïda Interior:	96,78m ²
Superfície Construïda Exterior, Coberta:	11,96m ²
Total Superfície Construïda:	108,74m ²
Superfície Útil Interior:	84,10m ²
Superfície Exterior Descuberta:	0,00m ²



Ubicació

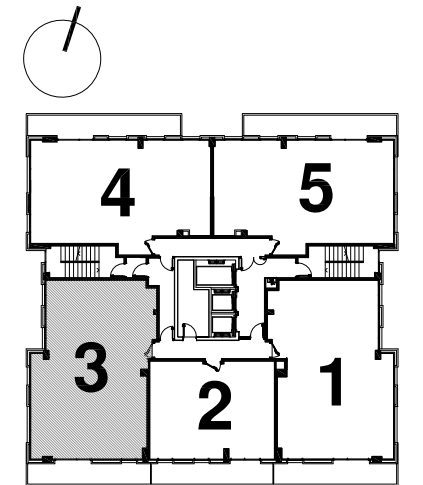

Plànol Clau




data: 12 març 2018

Escala 1/50

◆ Plaça Europa, 114

Plantes: de 2^a. a 5^a,
de 7^a. a 12^a. i
de 14^a. a 19^a.


Porta: Quarta
C./ d'Herrero, 26
Barcelona

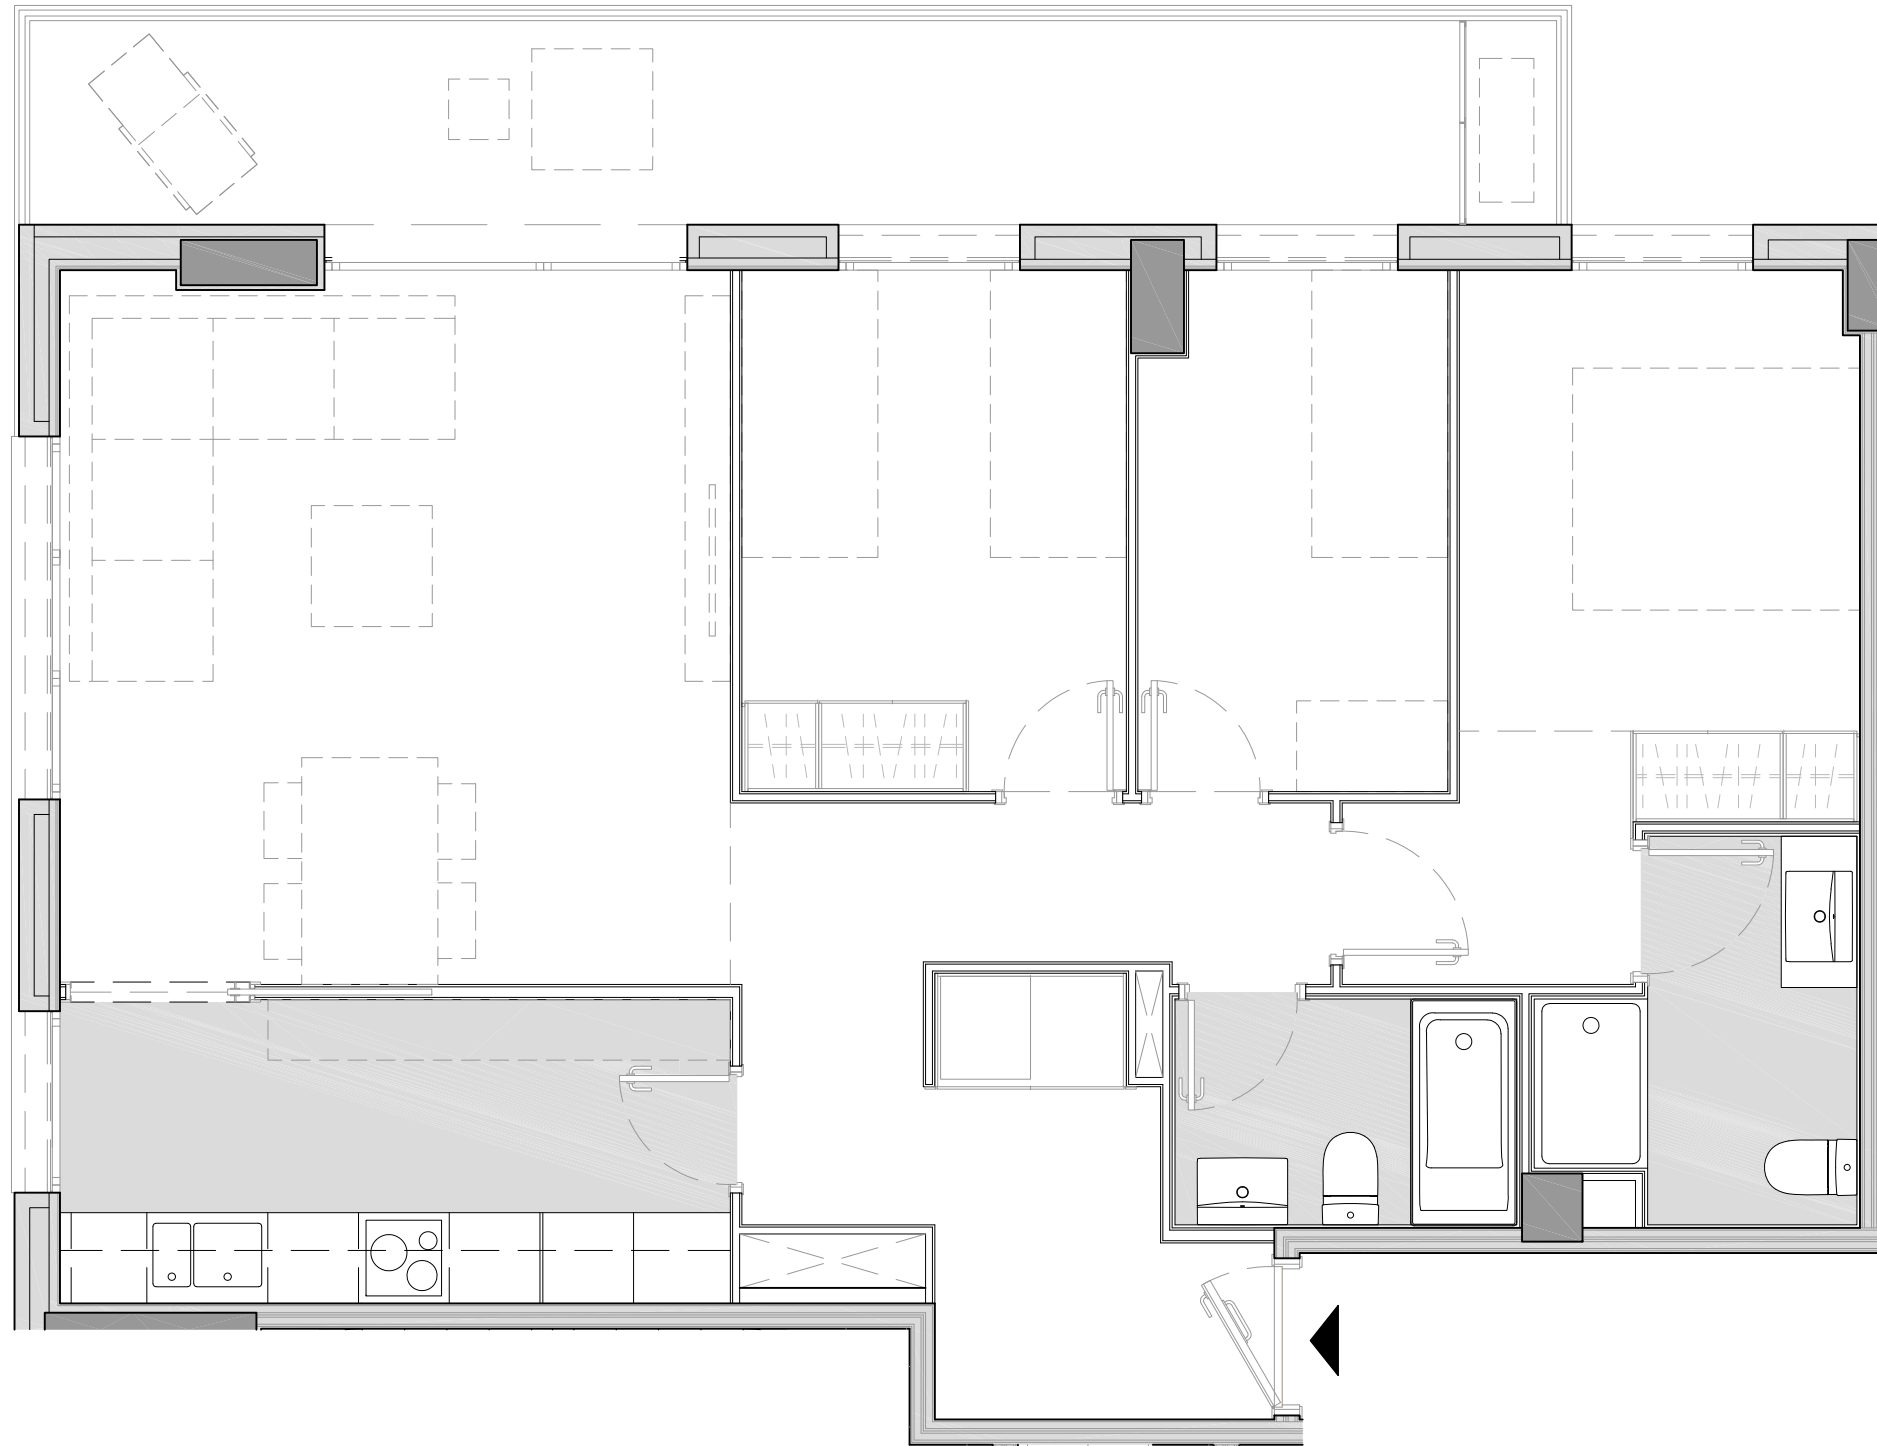

Superfície Construïda Interior:	89,13m ²
Superfície Construïda Exterior, Coberta:	14,94m ²
Total Superfície Construïda:	104,07m ²
Superfície Útil Interior:	76,71m ²
Superfície Exterior Descuberta:	0,00m ²



Ubicació

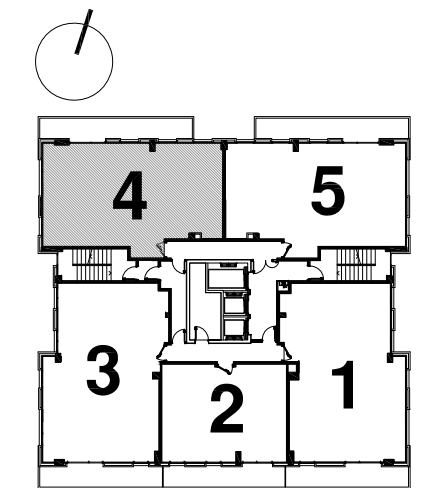


Plànol Clau



data: 12 març 2018

Escala 1/50

◆ Plaça Europa, 114

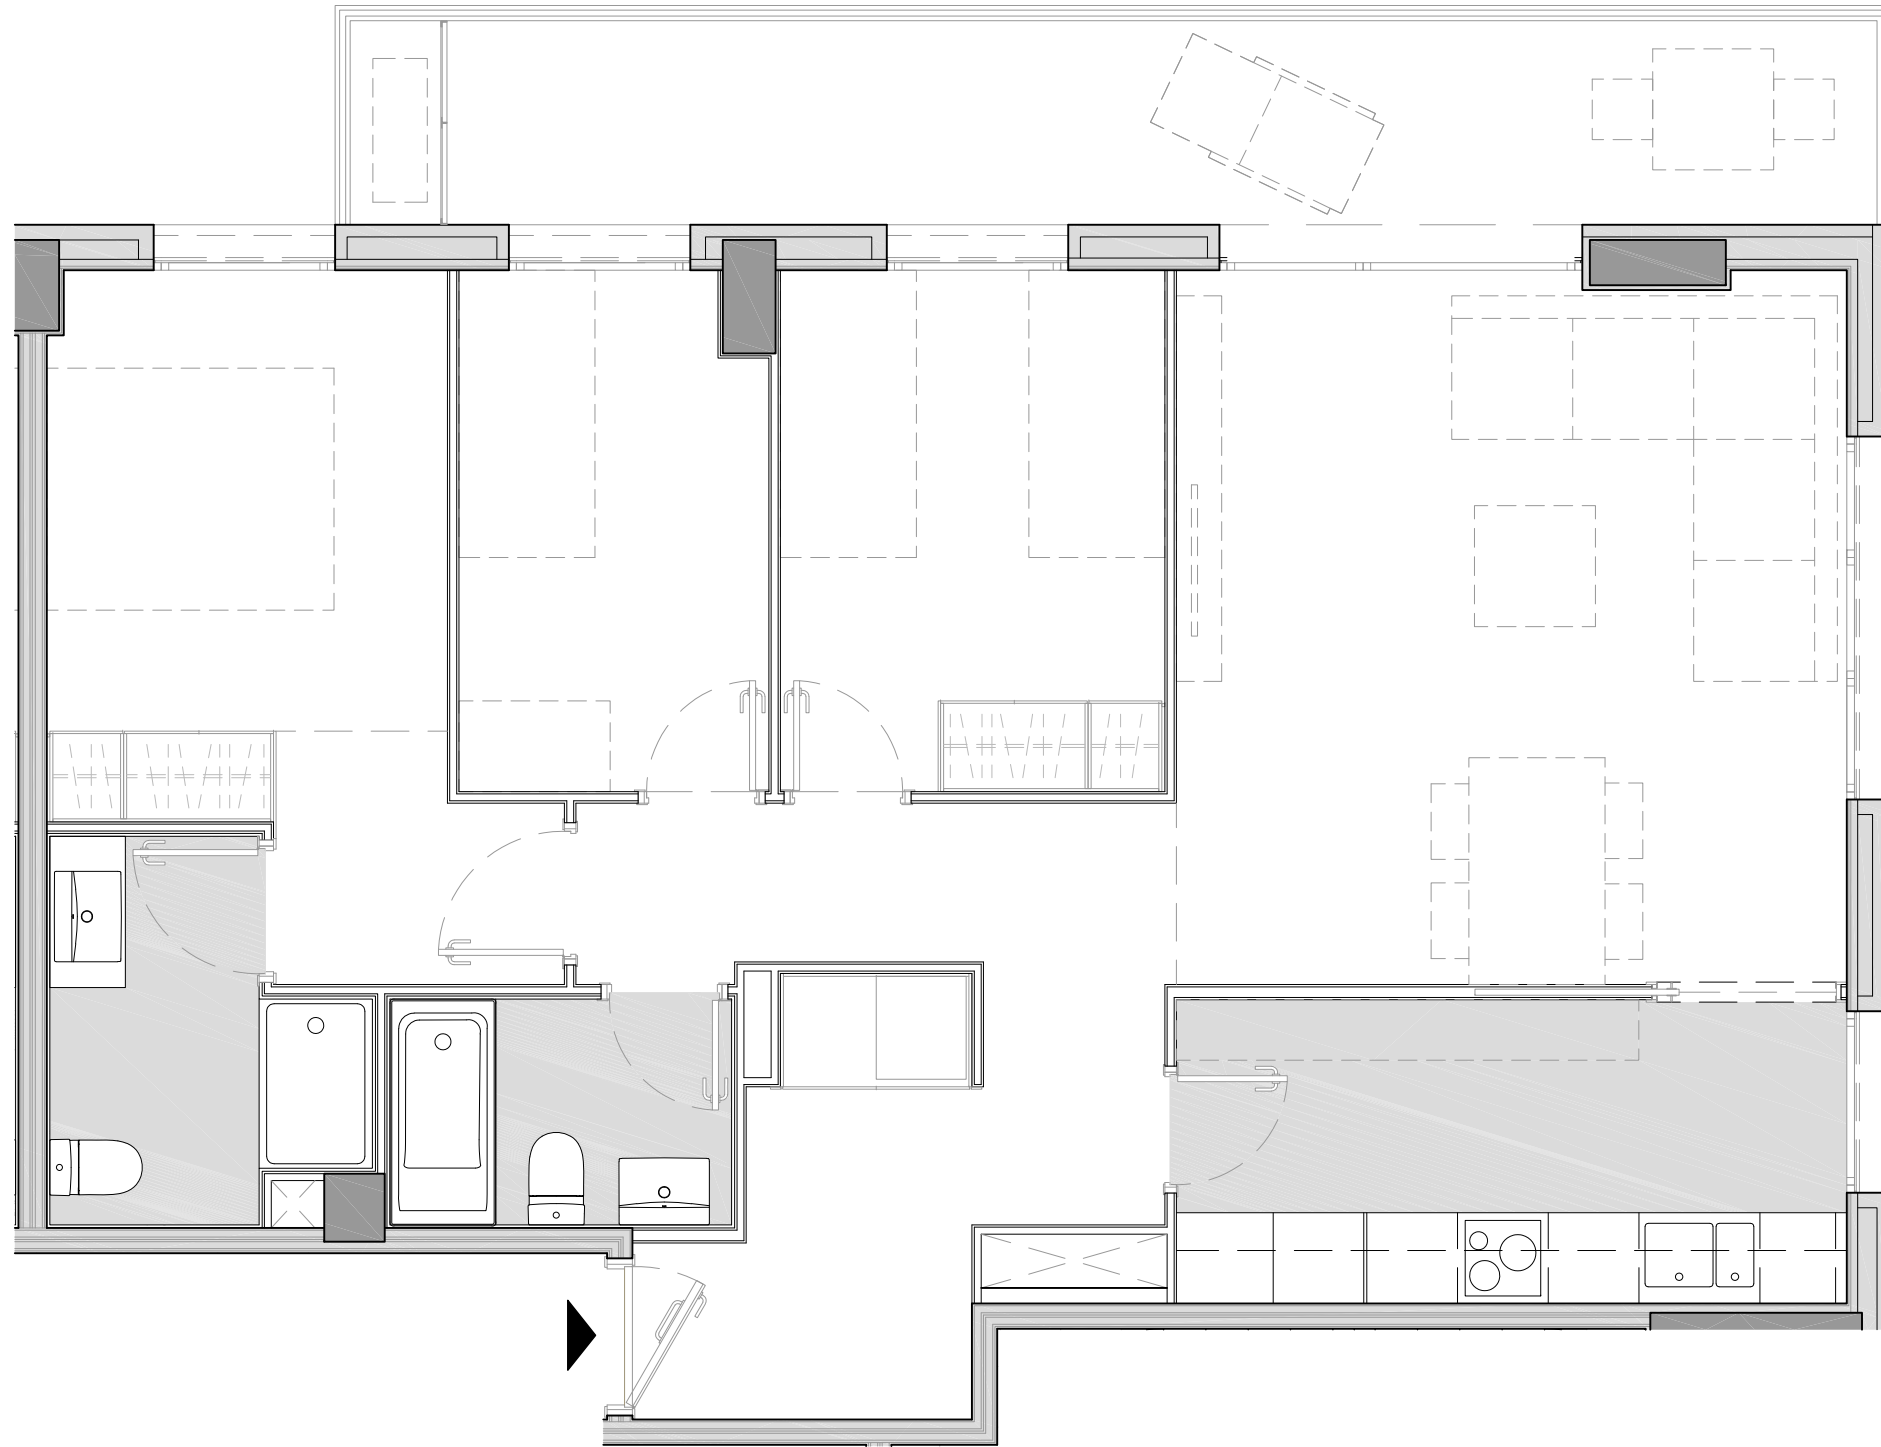


Plantes: de 2^a a 5^a,
de 7^a a 12^a i
de 14^a a 19^a.

Porta: Cinquena
C./ d'Herrero, 26
Barcelona

Superfície Construïda Interior:	89,13m ²
Superfície Construïda Exterior, Coberta:	14,94m ²
Total Superfície Construïda:	104,07m ²
Superfície Útil Interior:	76,71m ²
Superfície Exterior Descuberta:	0,00m ²



Ubicació

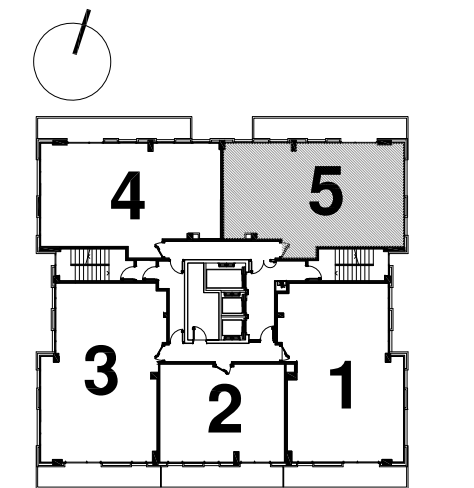

Plànol Clau




data: 12 març 2018

Escala 1/50

◆ Plaça Europa, 114


Plantes: 6^{a.} i 13^{a.}
 Porta: Primera
 C./ d'Herrero, 26
 Barcelona

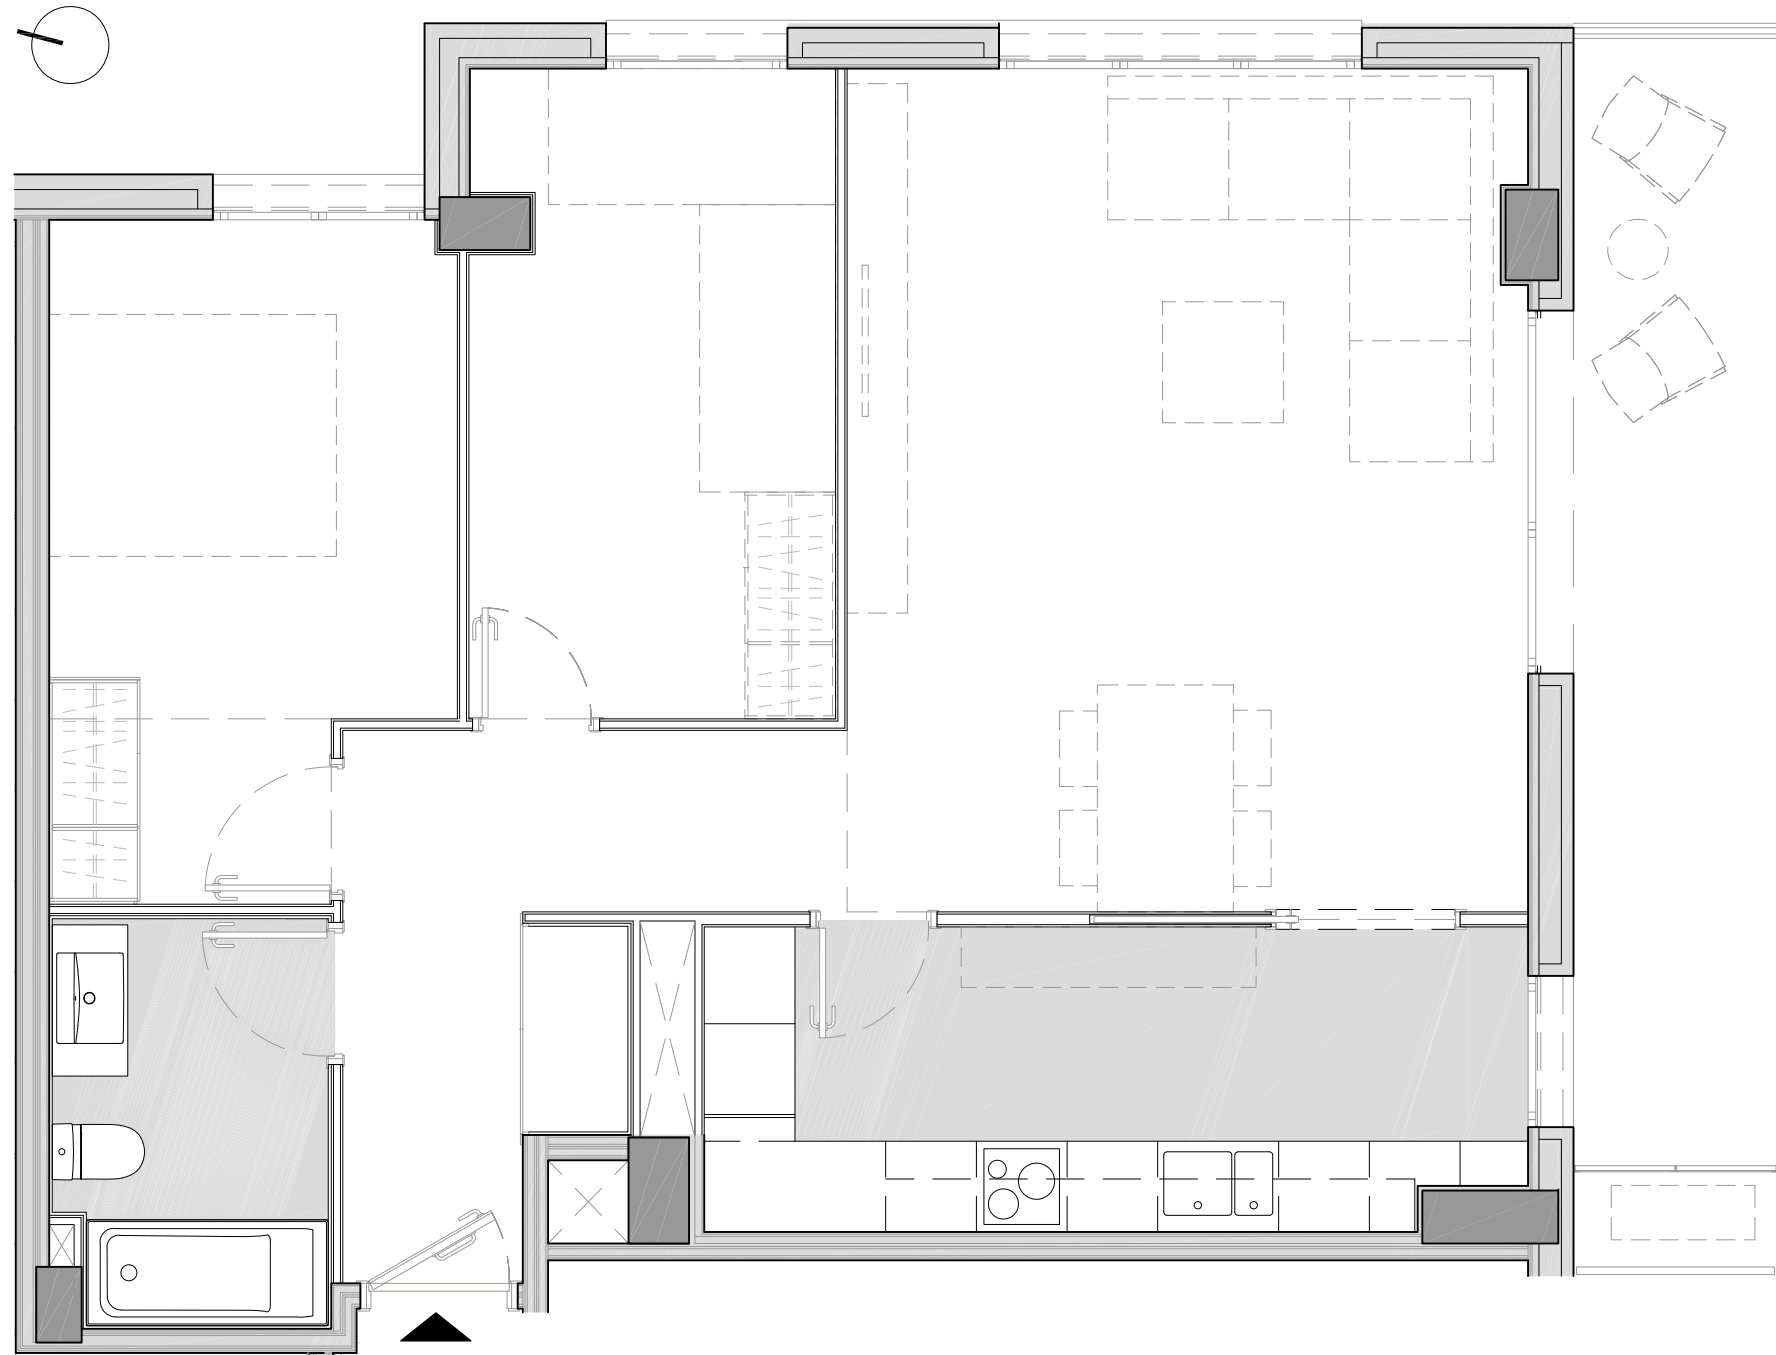

Superfície Construïda Interior:	80,95m ²
Superfície Construïda Exterior, Coberta:	11,96m ²
Total Superfície Construïda:	92,91m ²
Superfície Útil Interior:	70,04m ²
Superfície Exterior Descoberta:	0,00m ²



Ubicació

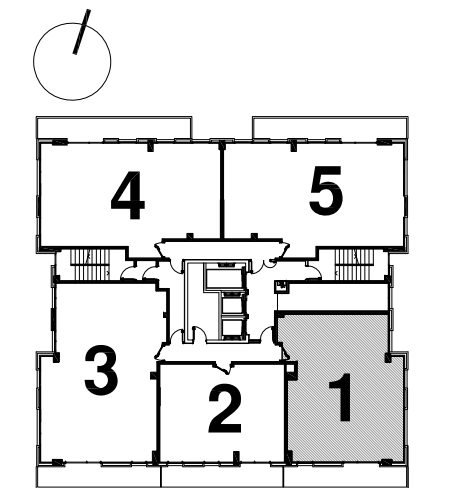

Plànol Clau




data: 12 març 2018

Escala 1/50

◆ Plaça Europa, 114


Plantes: 6^{a.} i 13^{a.}
Porta: Segona
C./ d'Herrero, 26
Barcelona

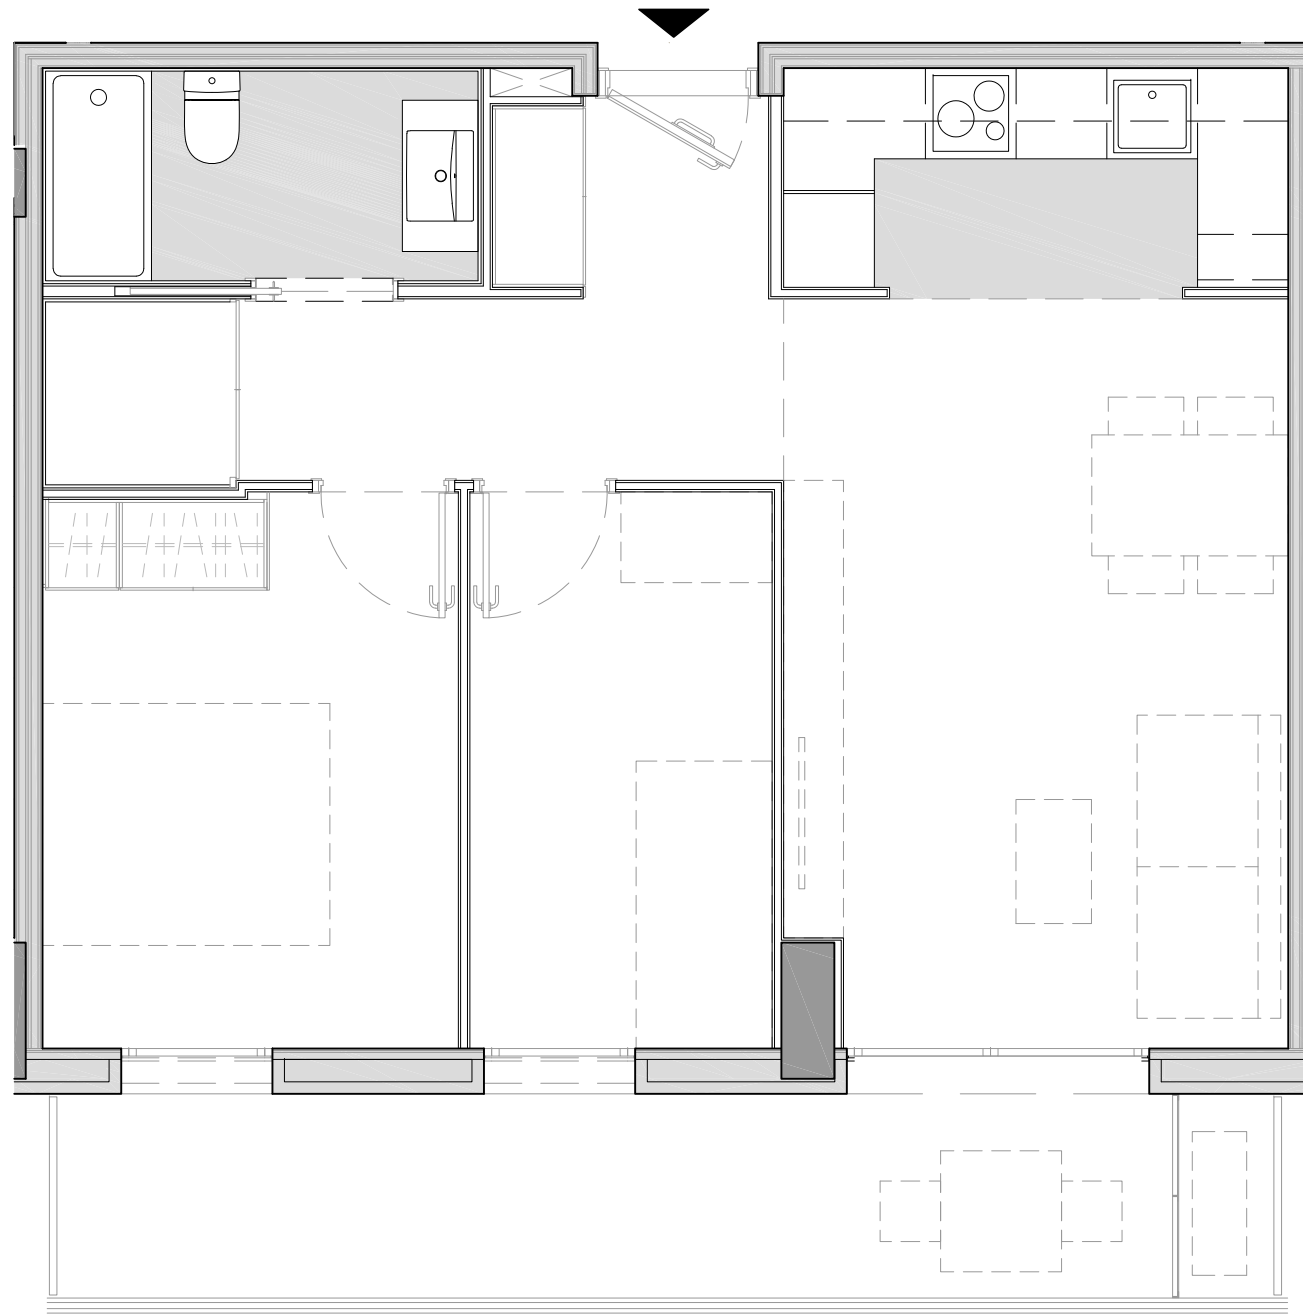

Superfície Construïda Interior:	58,03m ²
Superfície Construïda Exterior, Coberta:	11,75m ²
Total Superfície Construïda:	69,78m ²
Superfície Útil Interior:	50,97m ²
Superfície Exterior Descoberta:	0,00m ²



Ubicació

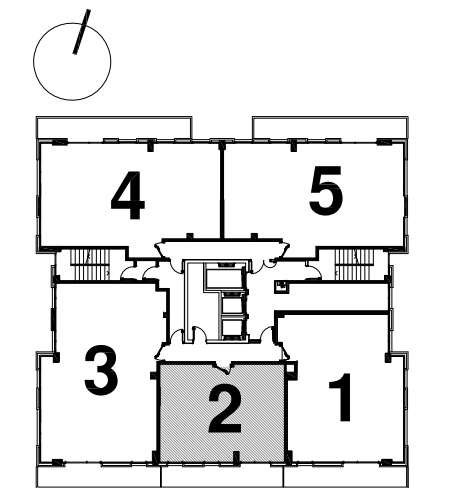

Plànol Clau




data: 12 març 2018

Escala 1/50

◆ Plaça Europa, 114


Plantes: 6^a i 13^a.
Porta: Tercera
C./ d'Herrero, 26
Barcelona

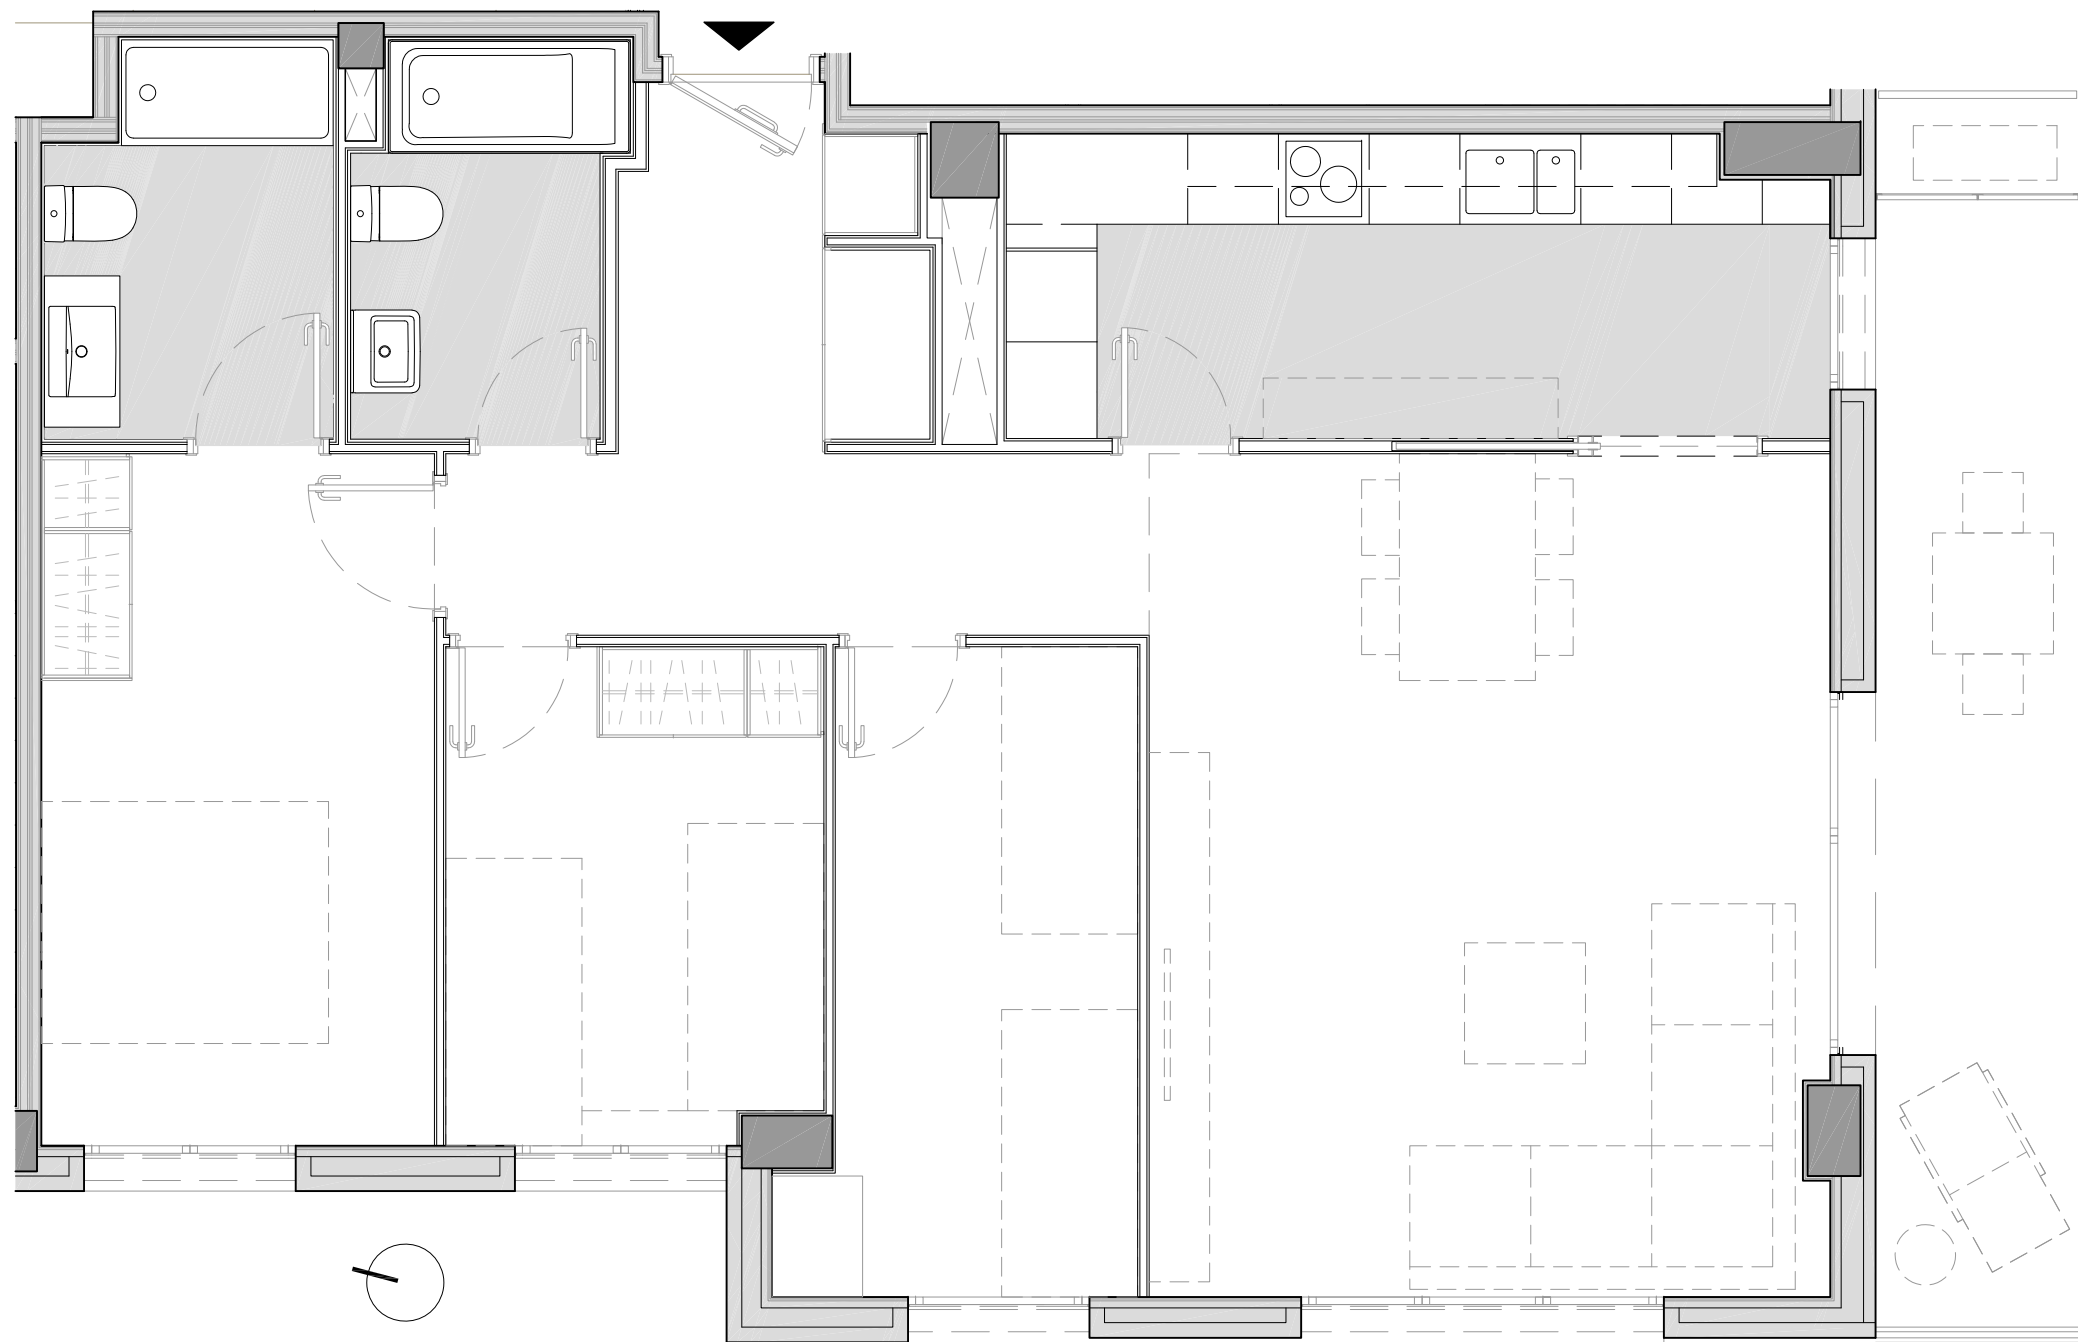

Superfície Construïda Interior:	96,78m ²
Superfície Construïda Exterior, Coberta:	11,96m ²
Total Superfície Construïda:	108,74m ²
Superfície Útil Interior:	84,10m ²
Superfície Exterior Descoberta:	0,00m ²



Ubicació

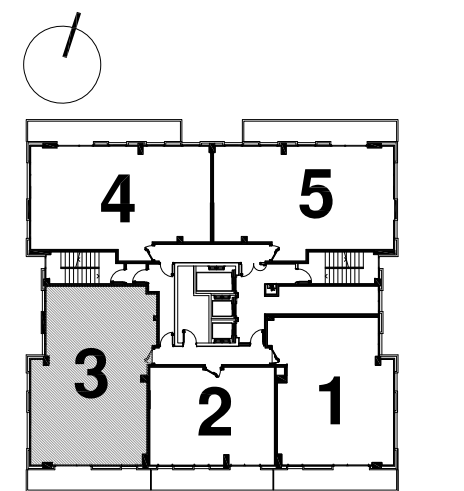

Plànol Clau




data: 12 març 2018

Escala 1/50

◆ Plaça Europa, 114


Plantes: 6^a i 13^a.
Porta: Quarta
C./ d'Herrero, 26
Barcelona

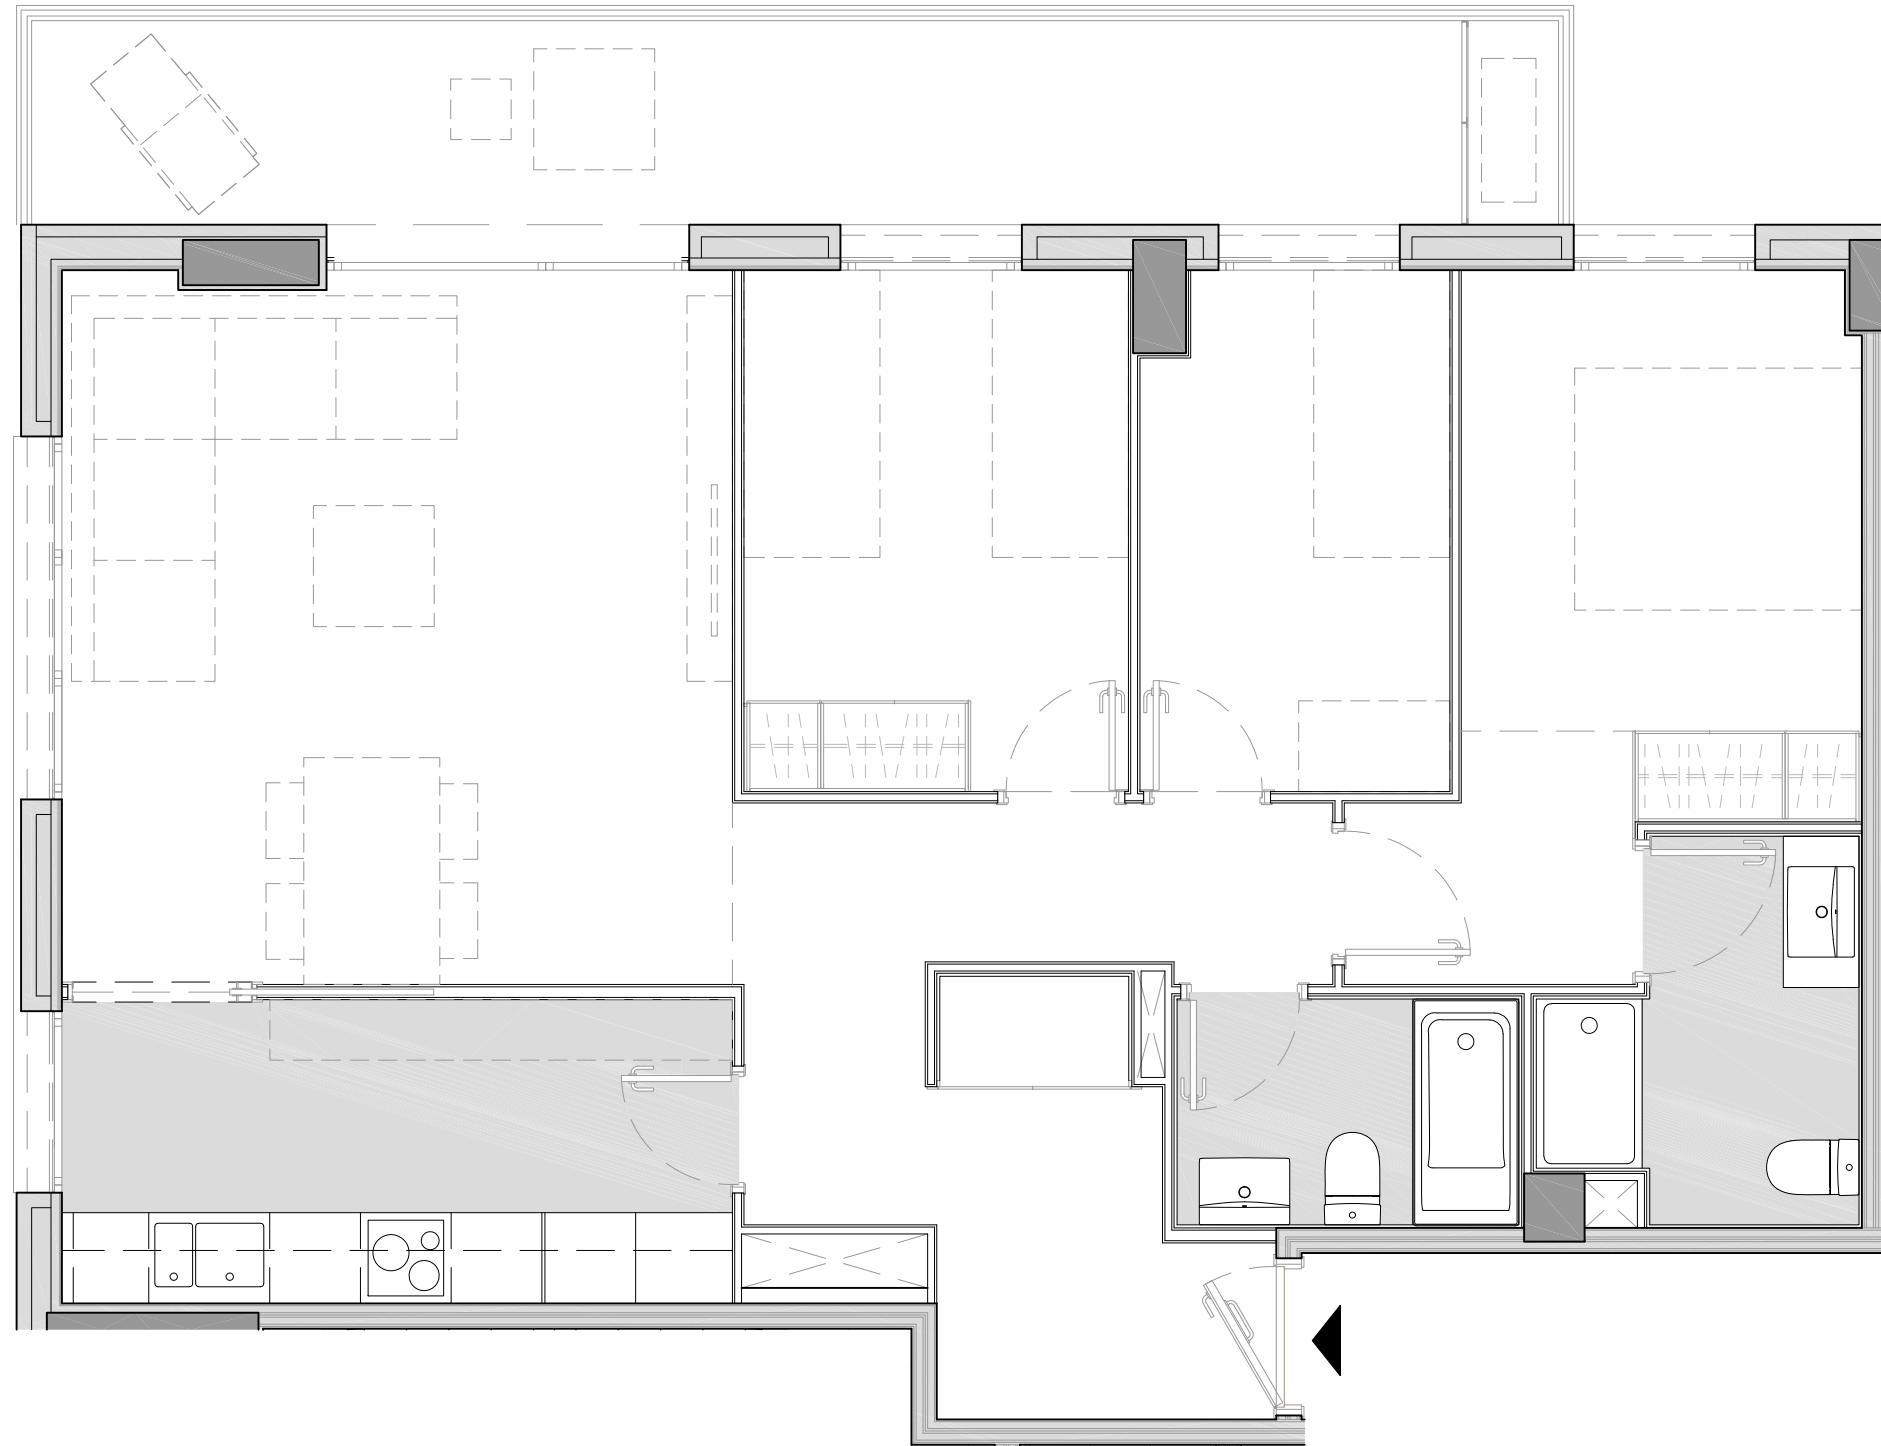

Superfície Construïda Interior:	89,13m ²
Superfície Construïda Exterior, Coberta:	14,94m ²
Total Superfície Construïda:	104,07m ²
Superfície Útil Interior:	76,71m ²
Superfície Exterior Descuberta:	0,00m ²



Ubicació

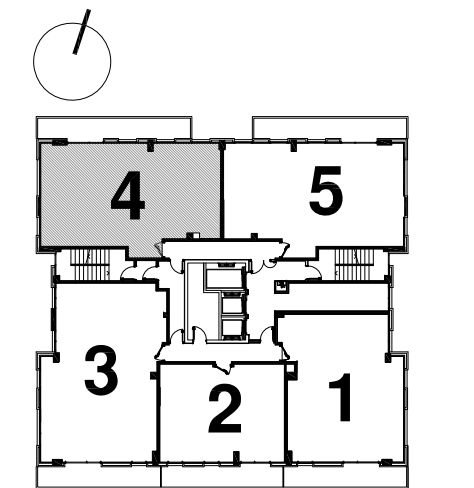

Plànol Clau




data: 12 març 2018

Escala 1/50

◆ Plaça Europa, 114


Plantes: 6^a i 13^a.
Porta: Cinquena
C./ d'Herrero, 26
Barcelona

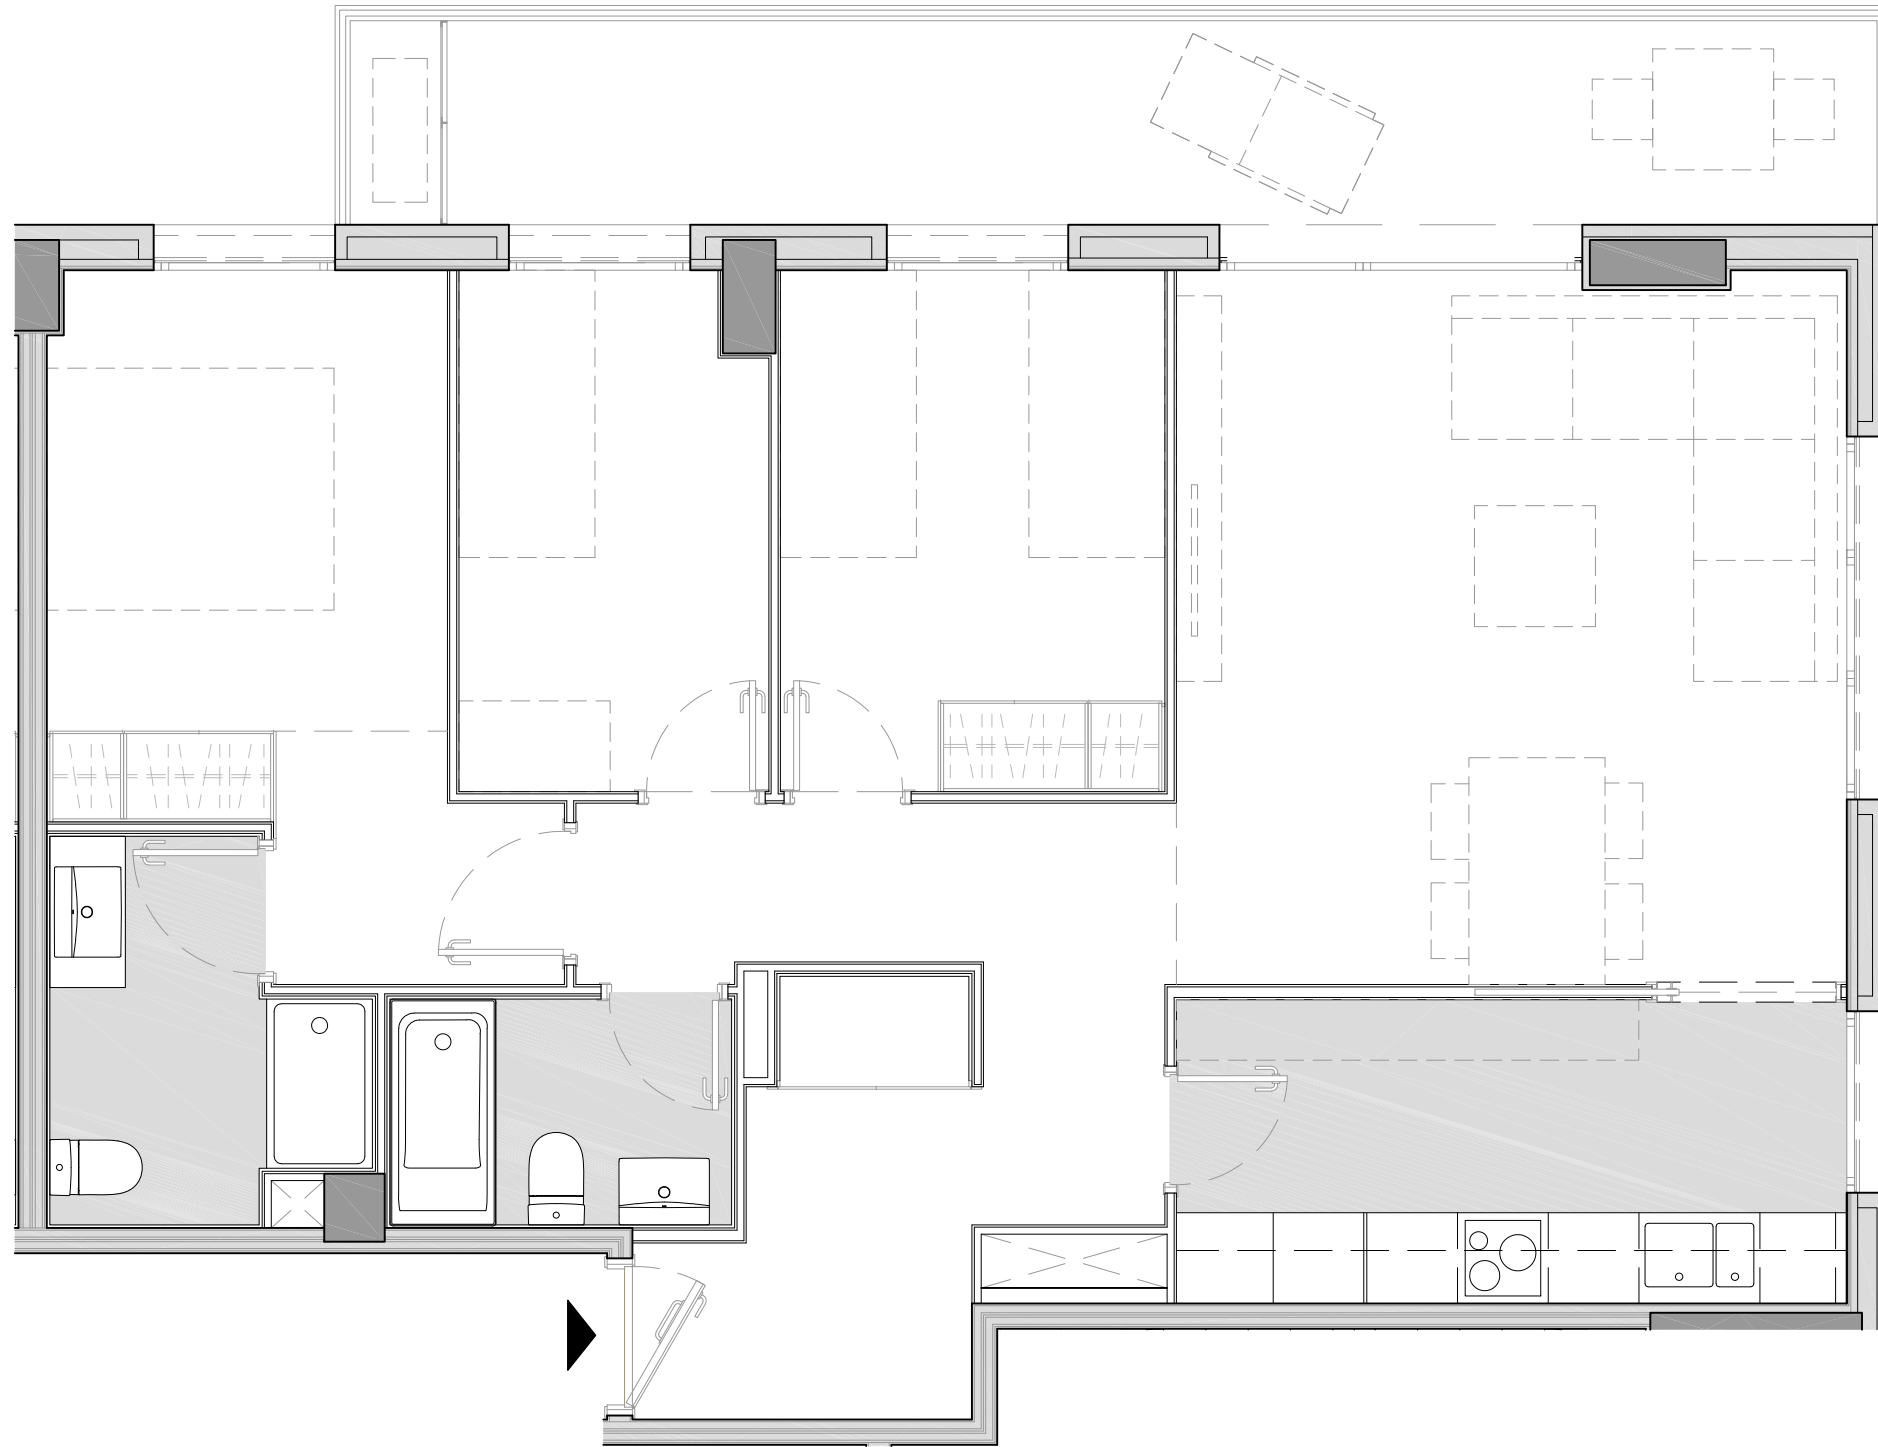

Superfície Construïda Interior:	89,13m ²
Superfície Construïda Exterior, Coberta:	14,94m ²
Total Superfície Construïda:	104,07m ²
Superfície Útil Interior:	76,71m ²
Superfície Exterior Descoberta:	0,00m ²



Ubicació

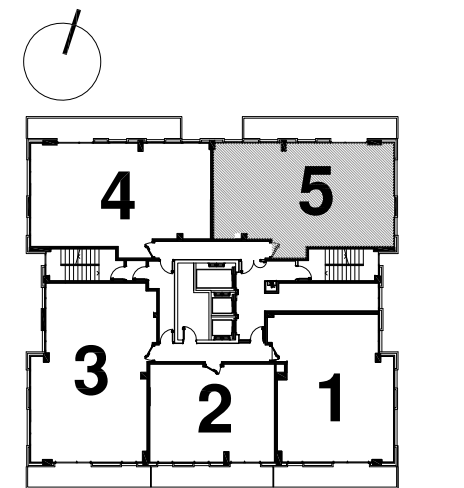

Plànol Clau



data: 12 març 2018

Escala 1/50