

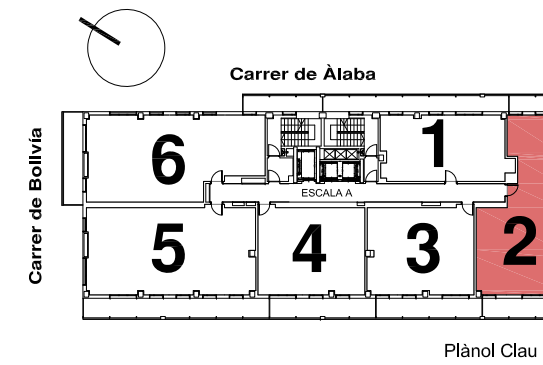



EDIFICI LES ARTS

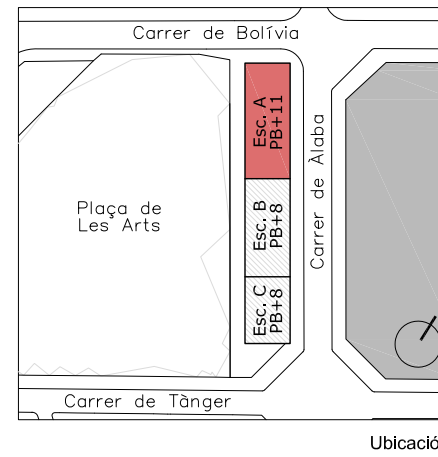


Escala "A"
 Planta Segona
 Porta Segona
 C./ de Àlaba, 147
 Barcelona

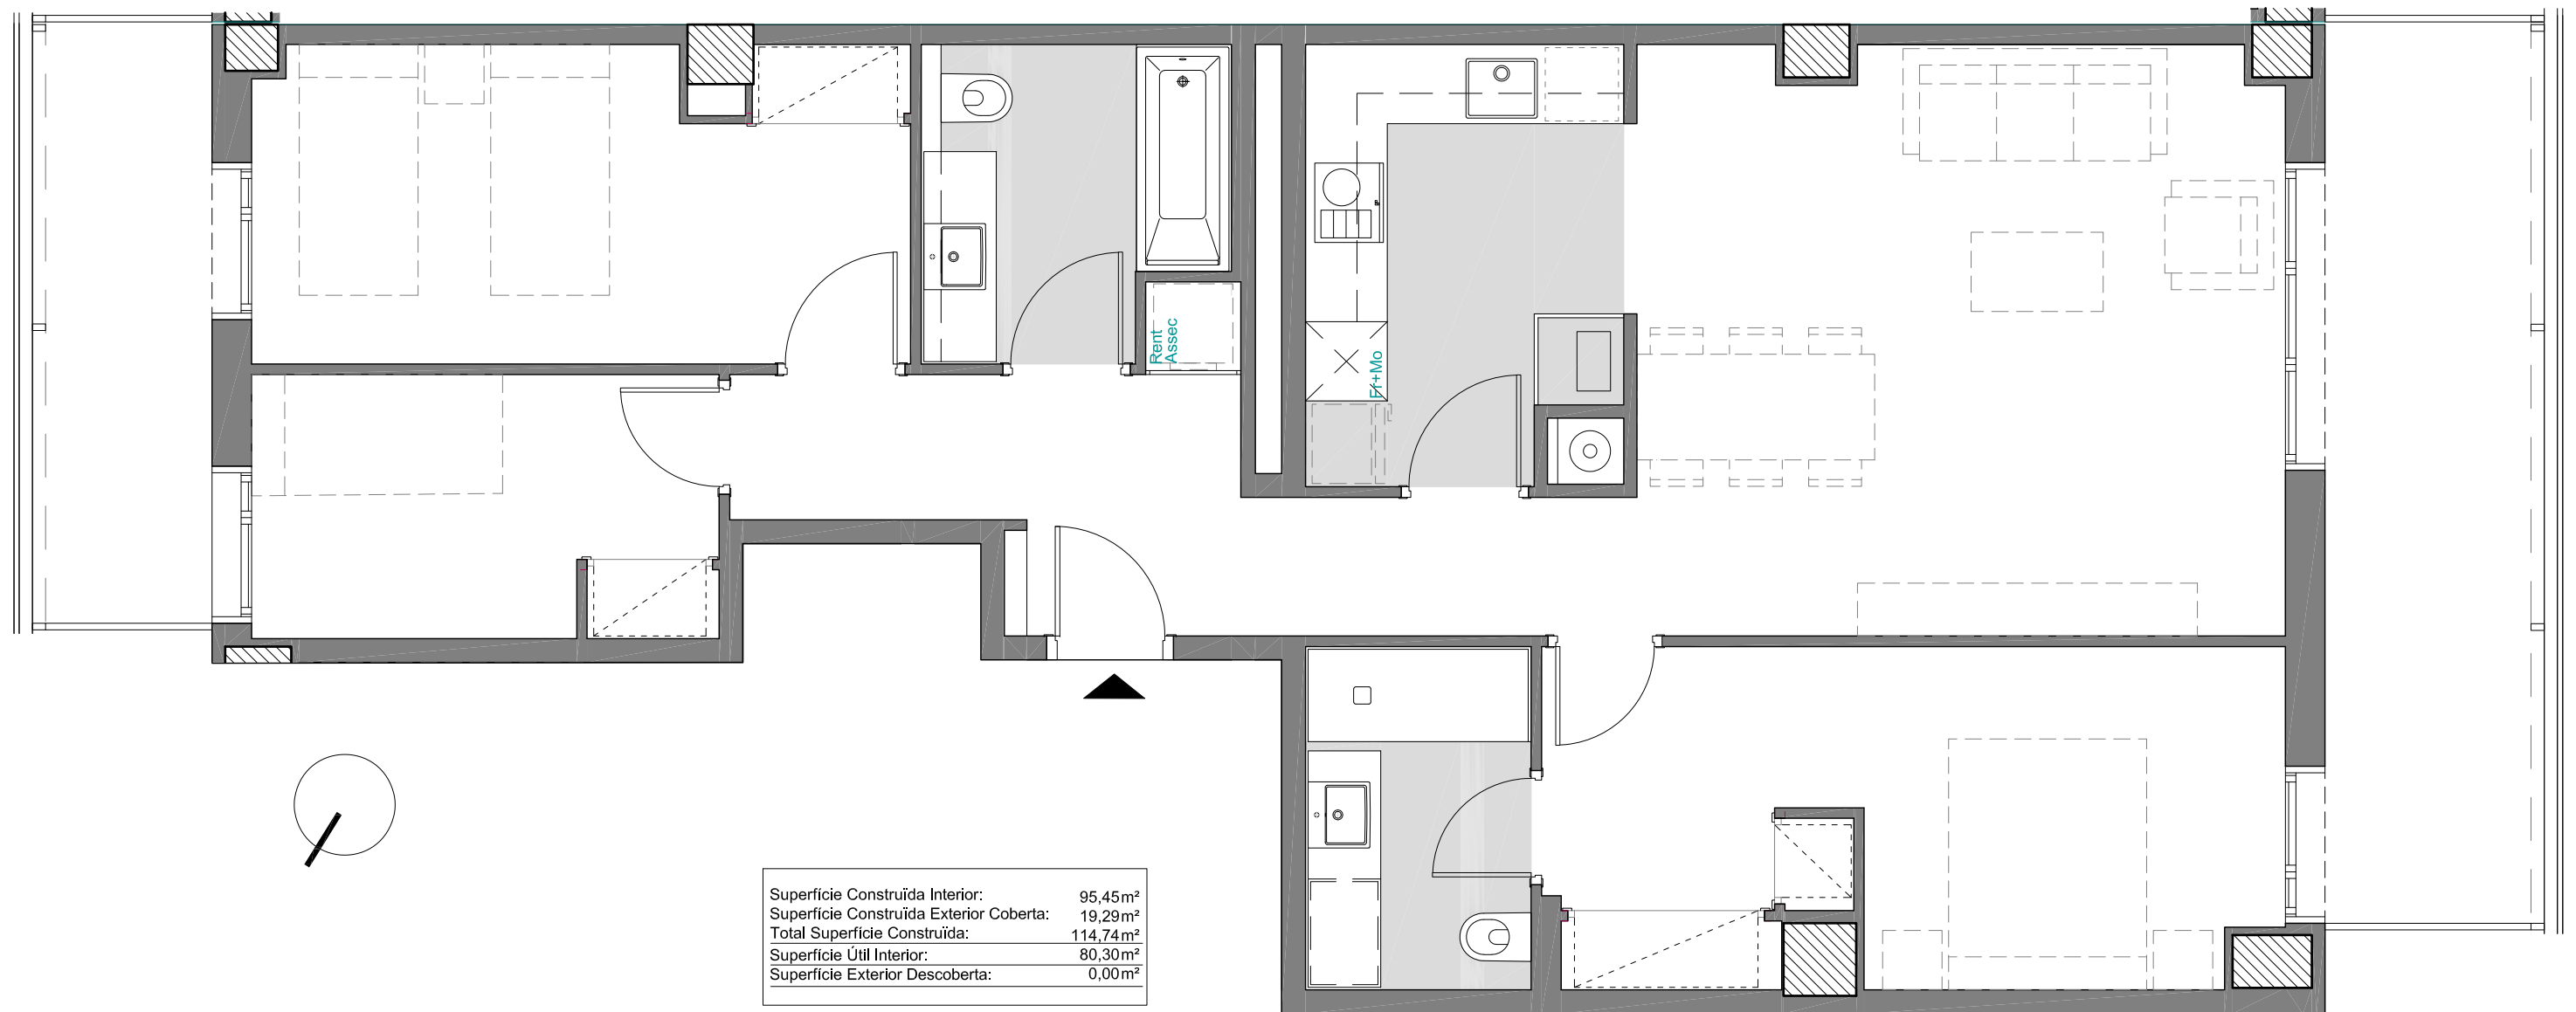

Superfície Construïda Interior:	95,45m ²
Superfície Construïda Exterior Coberta:	19,29m ²
Total Superfície Construïda:	114,74m ²
Superfície Útil Interior:	80,30m ²
Superfície Exterior Descuberta:	0,00m ²


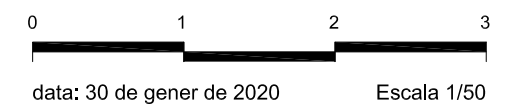


◆ EDIFICI LES ARTS

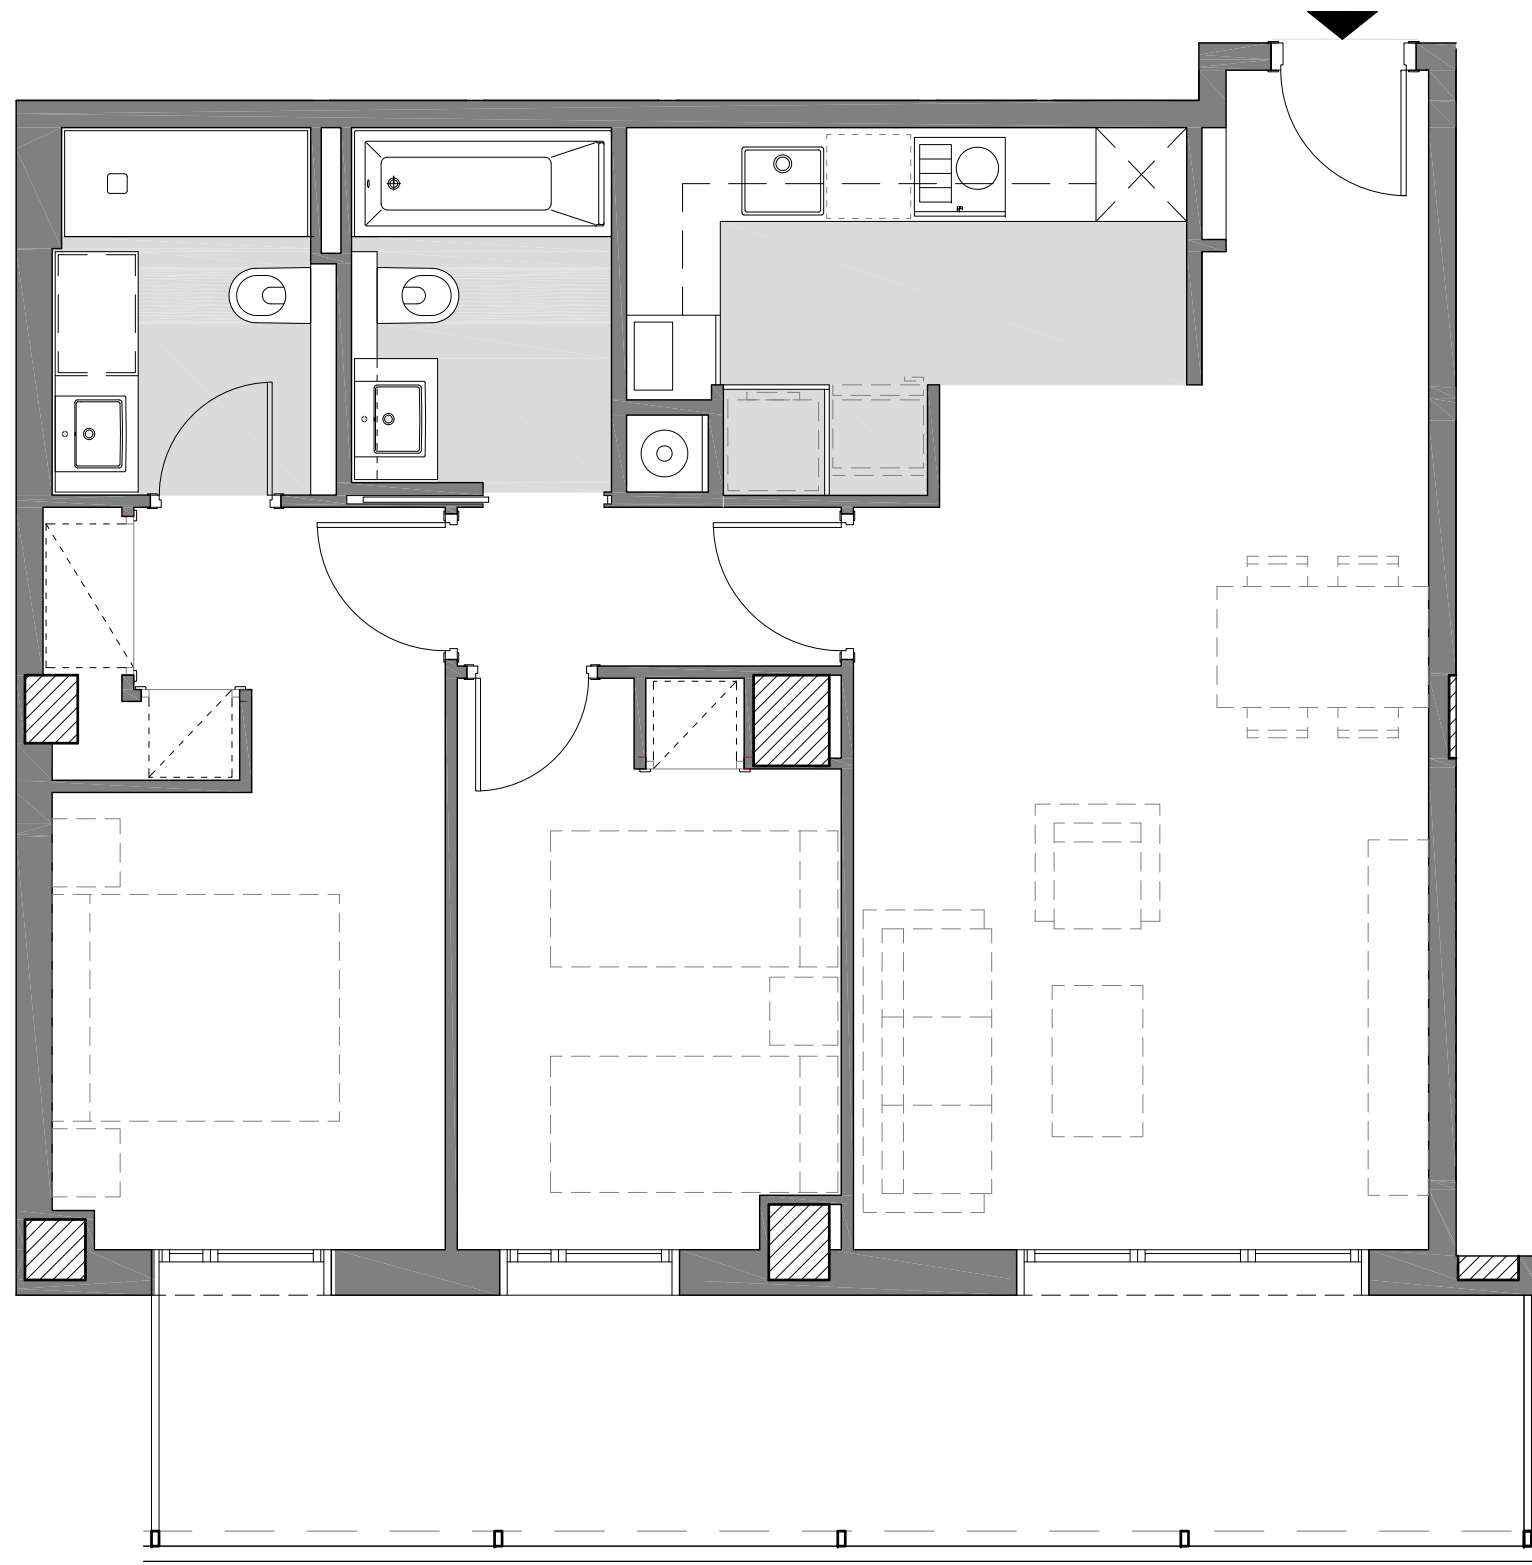

Escala "A"
 Planta Segona
 Porta Tercera
 C./ de Àlaba, 147
 Barcelona


Superfície Construïda Interior:	74,19m ²
Superfície Construïda Exterior Coberta:	16,34m ²
Total Superfície Construïda:	90,53m ²
Superfície Útil Interior:	63,63m ²
Superfície Exterior Descoberta:	0,00m ²

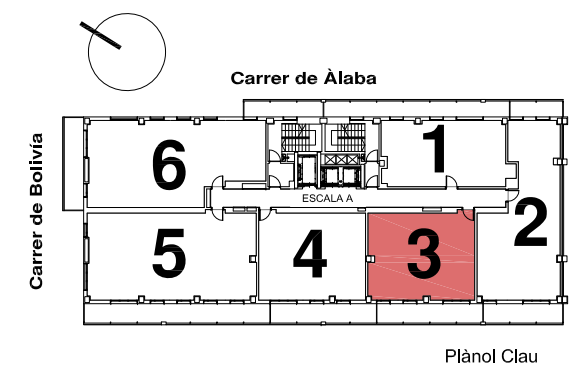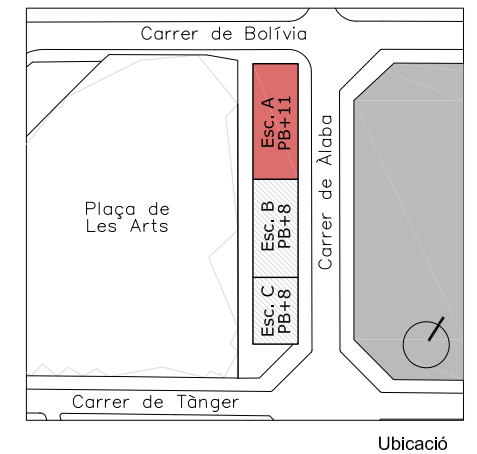




data: 11 de juny de 2019 Escala 1/50

◆ EDIFICI LES ARTS

Escala "A"
 Planta Segona
 Porta Cinquena
 C./ de Àlaba, 147
 Barcelona



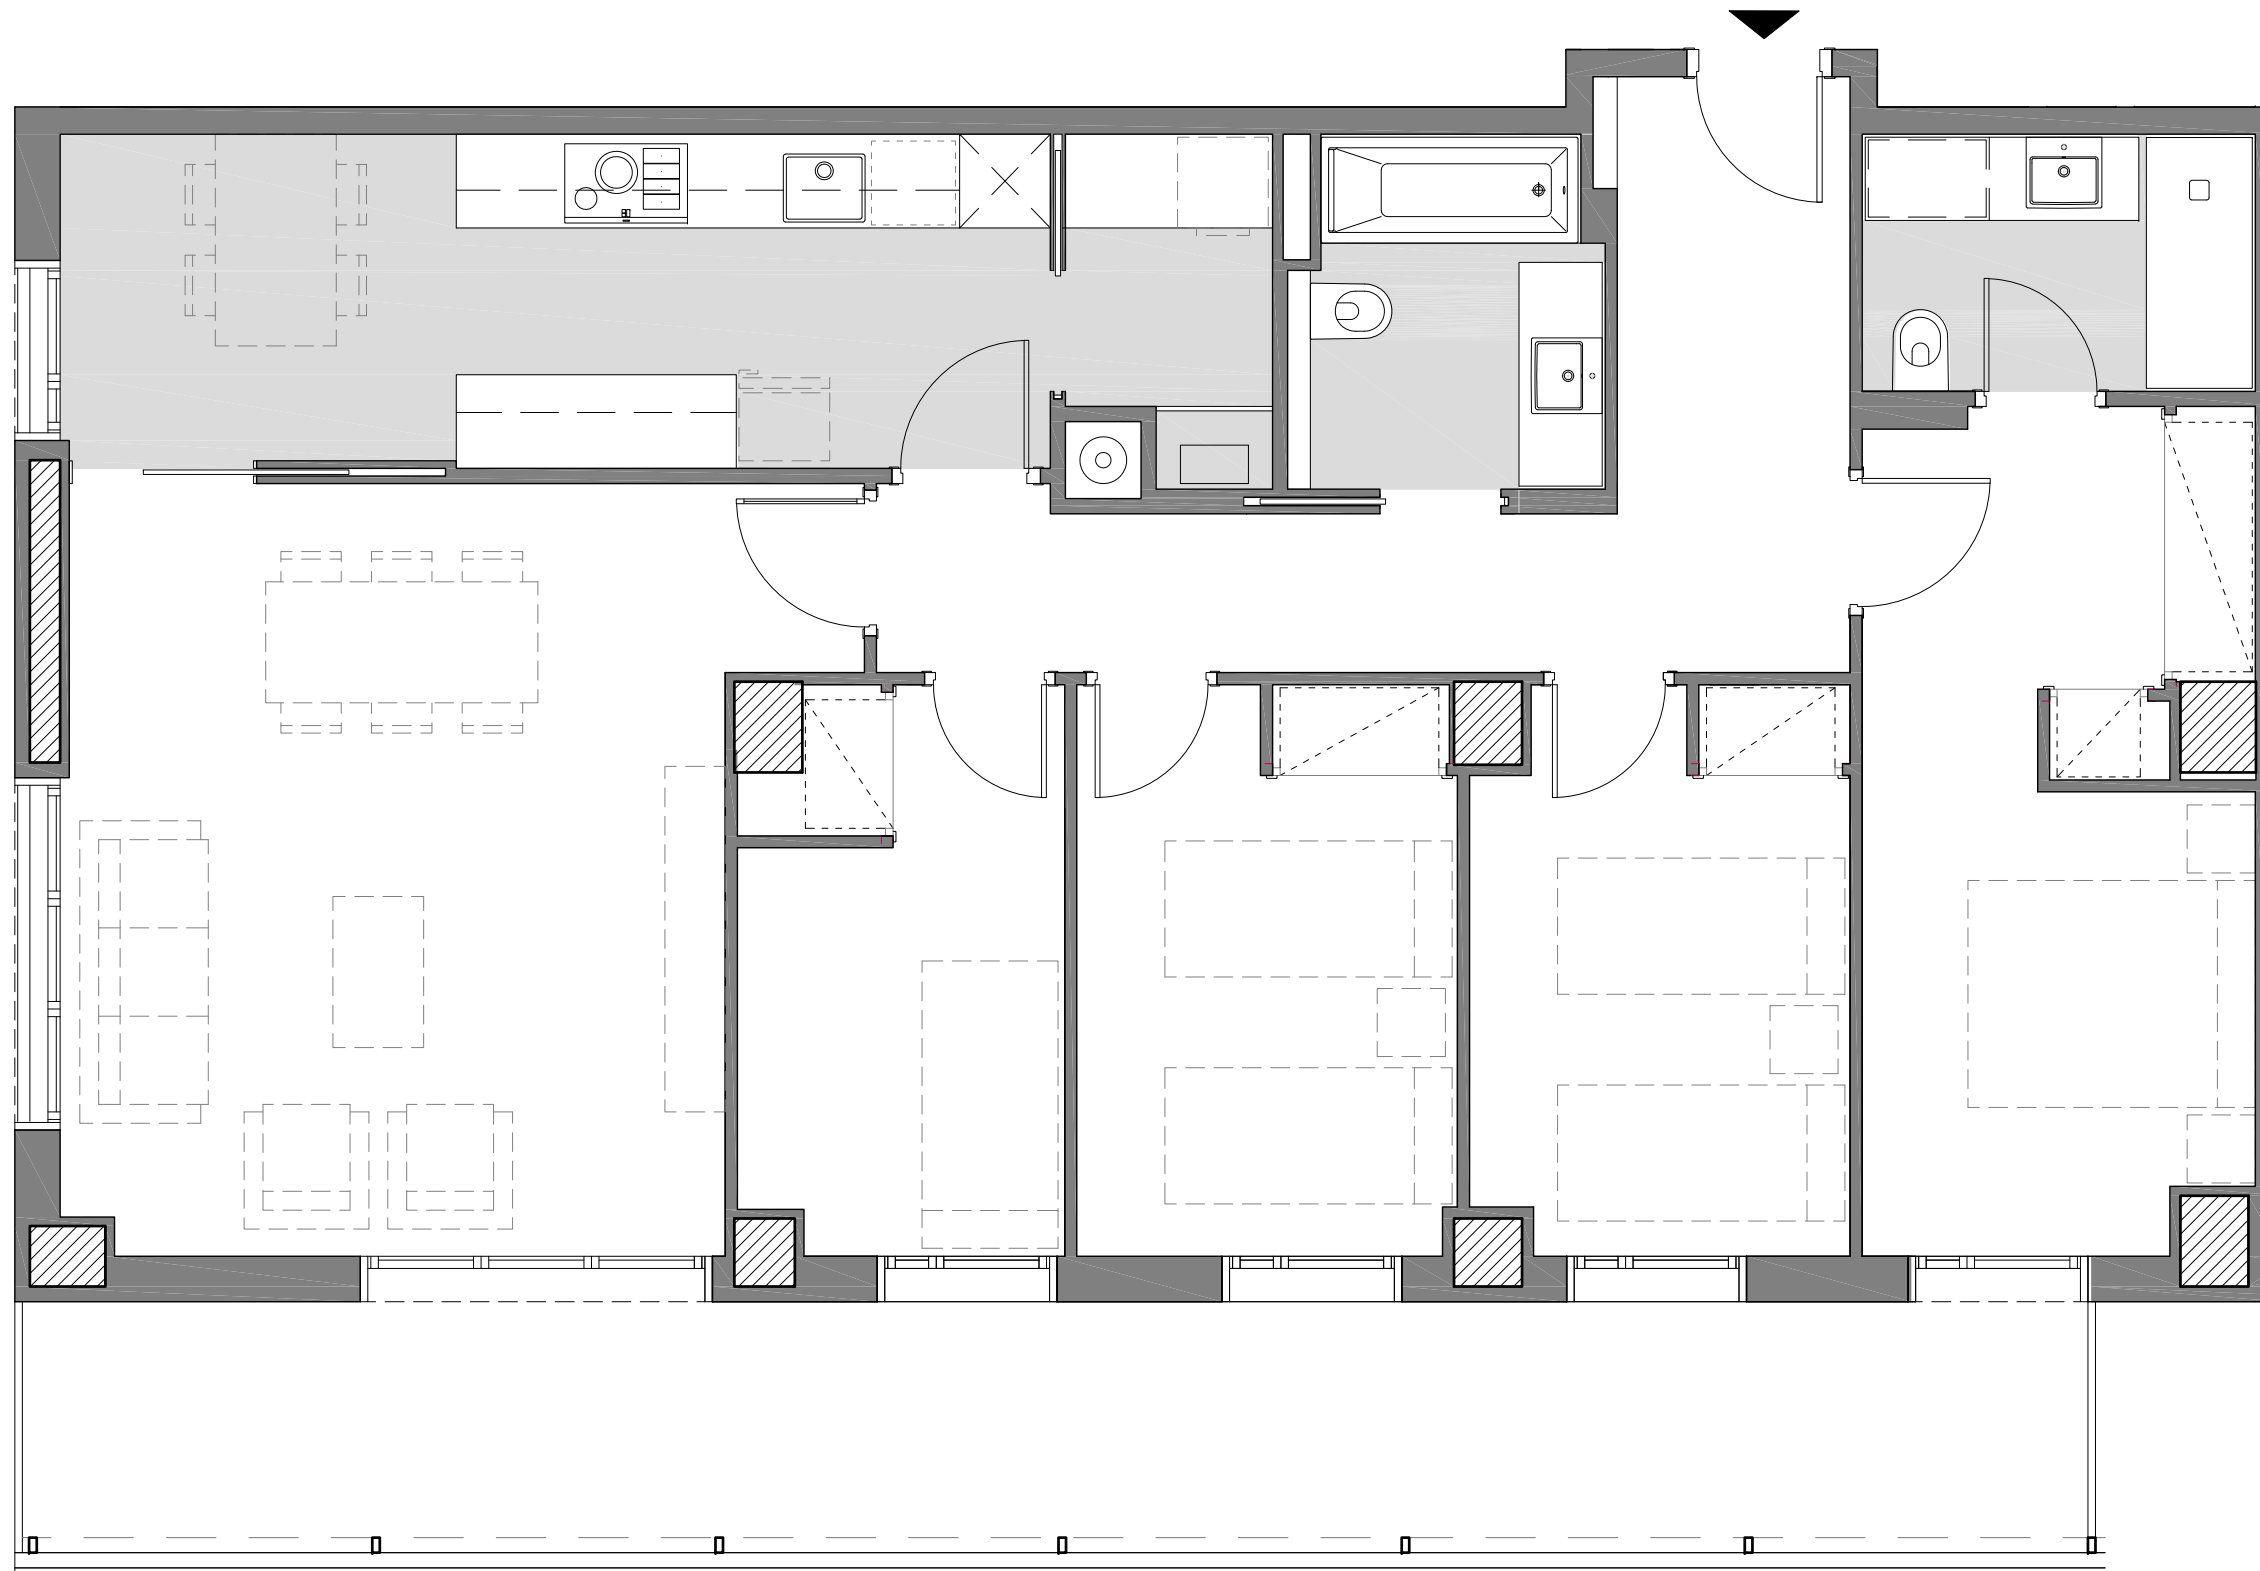


Superfície Construïda Interior:	119,13m ²
Superfície Construïda Exterior Coberta:	24,73m ²
Total Superfície Construïda:	143,86m ²
Superfície Útil Interior:	100,16m ²
Superfície Exterior Descuberta:	0,00m ²

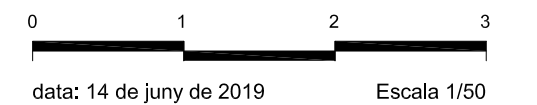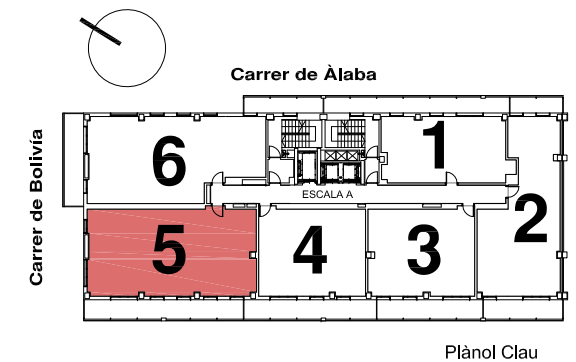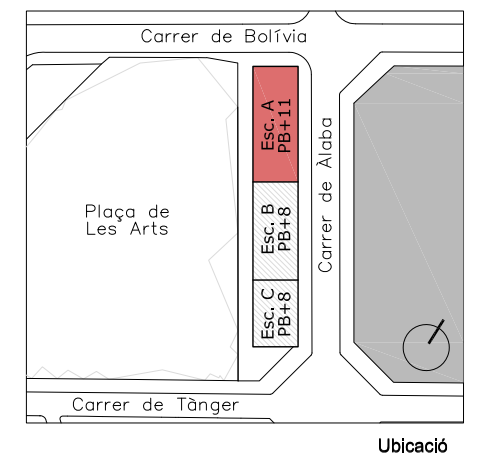


EDIFICI LES ARTS

Escala "A"
 Planta Segona
 Porta Sisena
 C./ de Àlaba, 147
 Barcelona

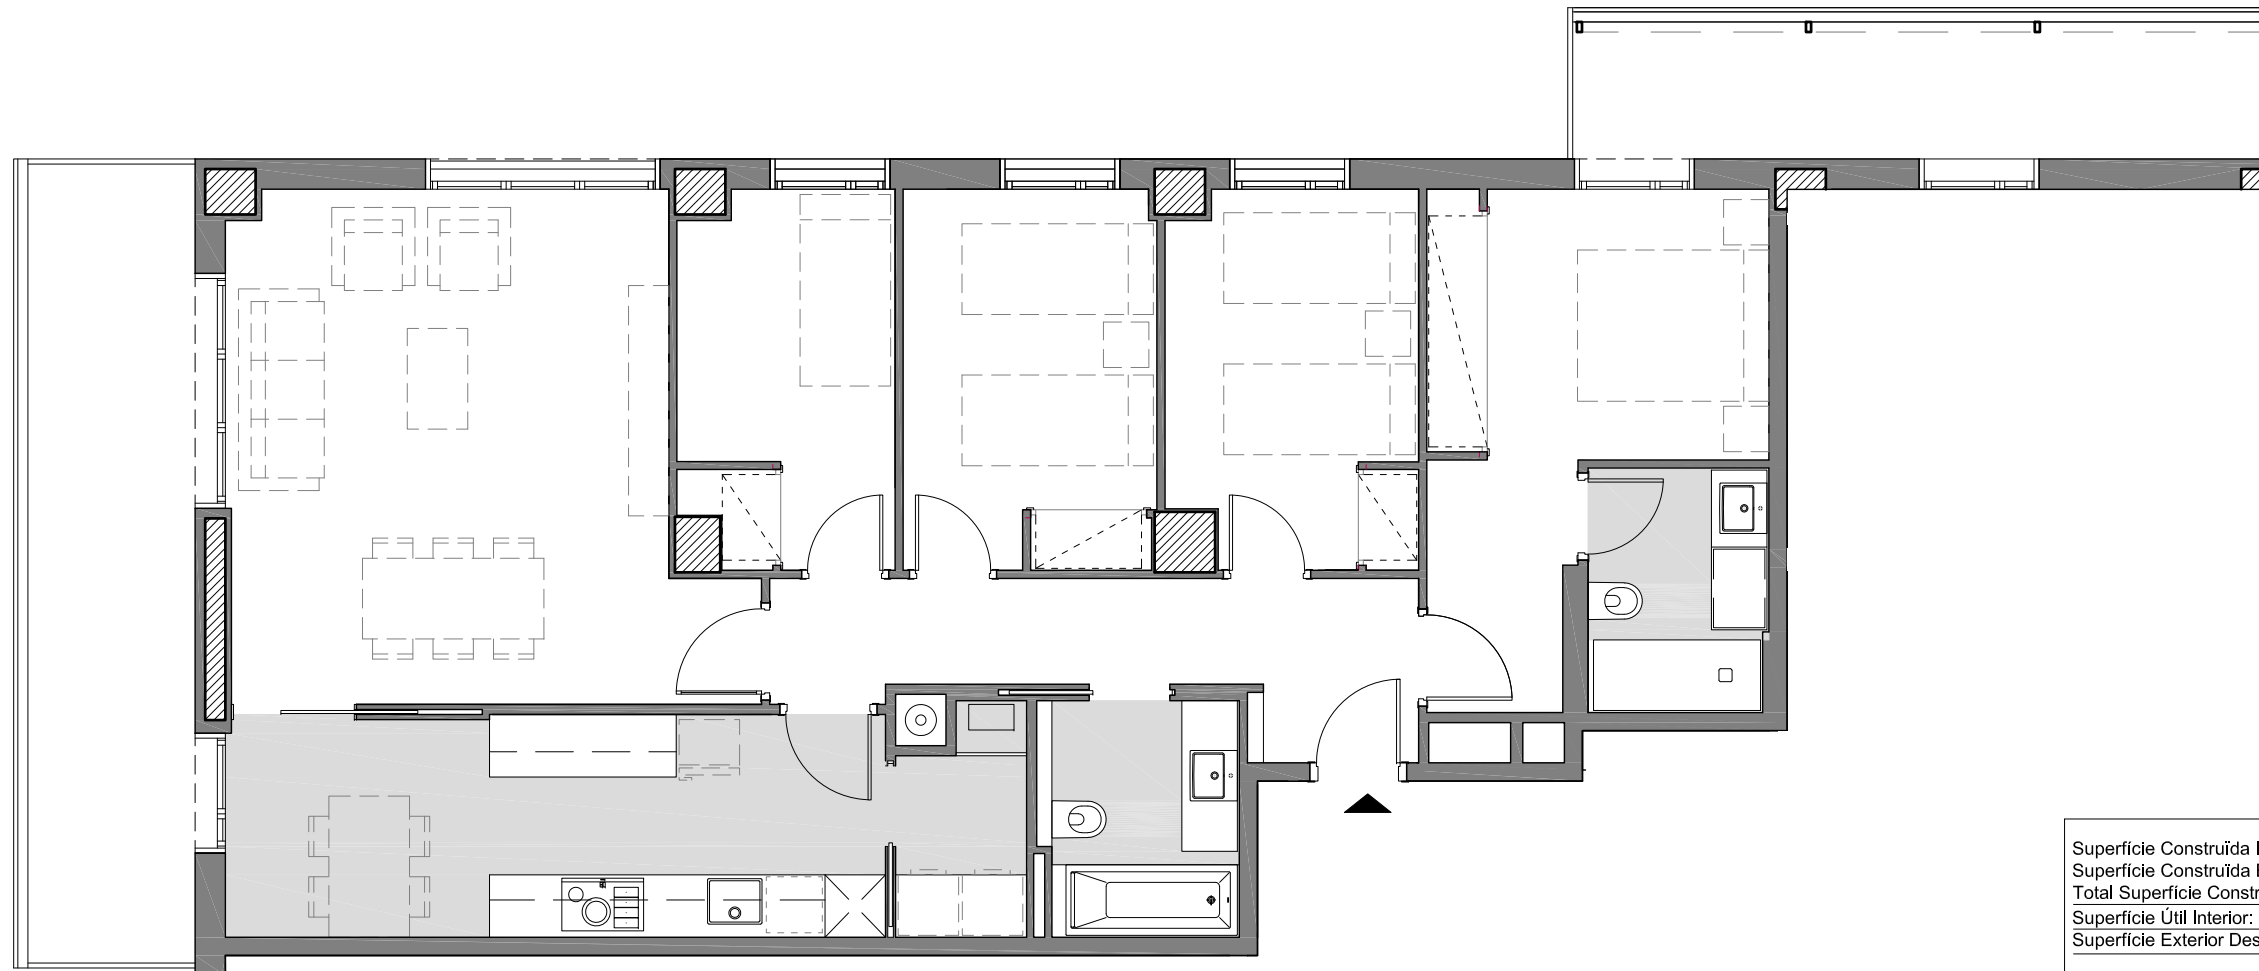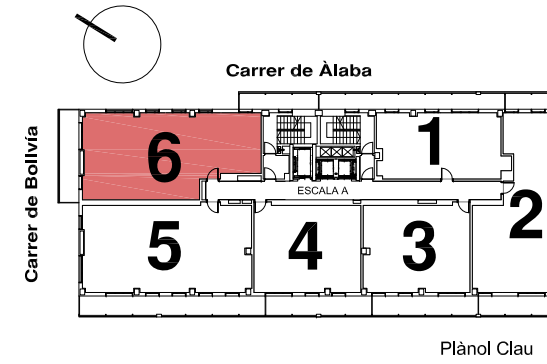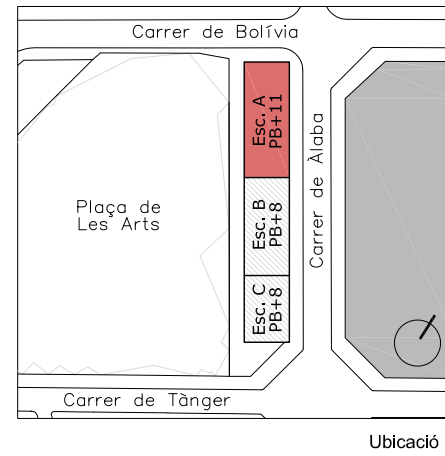


Superfície Construïda Interior:	114,56m ²
Superfície Construïda Exterior Coberta:	24,83m ²
Total Superfície Construïda:	139,39m ²
Superfície Útil Interior:	95,53m ²
Superfície Exterior Descoberta:	0,00m ²

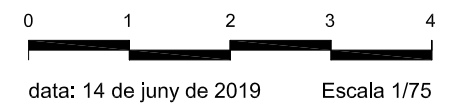


◆ EDIFICI LES ARTS

Escala "A"
 Planta de 3^a a 5^{ena}.
 Porta Primera
 C./ de Àlaba, 147
 Barcelona

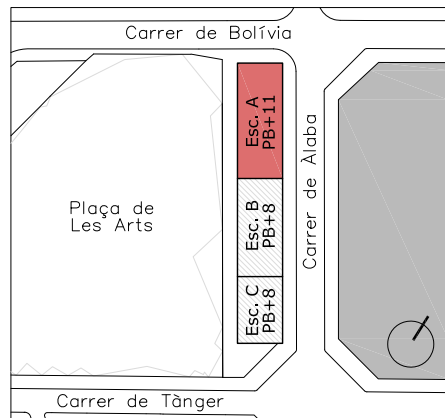

Ubicació

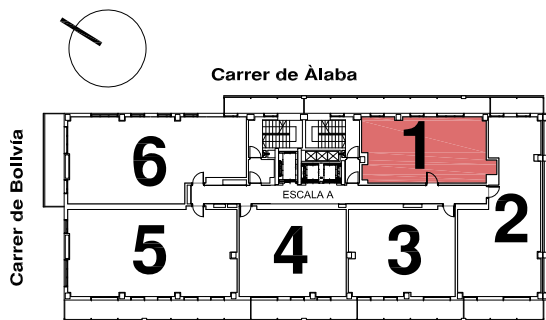



Plànol Clau

Superfície Construïda Interior:	67,85m ²
Superfície Construïda Exterior Coberta:	23,83m ²
Total Superfície Construïda:	91,68m ²
Superfície Útil Interior:	57,01m ²
Superfície Exterior Descuberta:	0,00m ²




data: 11 de juny de 2019 Escala 1/50


EDIFICI LES ARTS

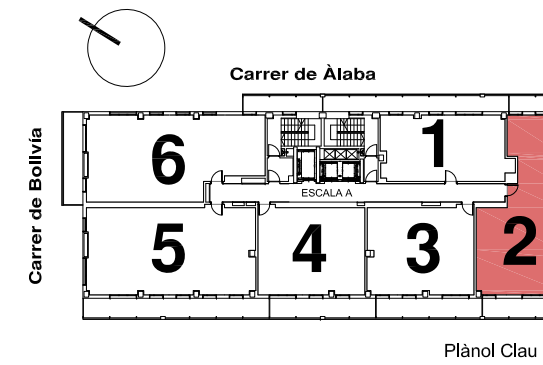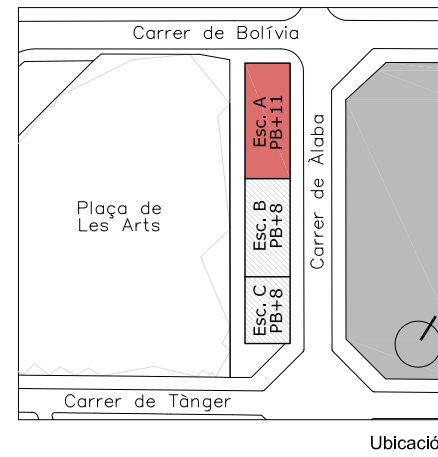

Escala "A"
 Planta de 3^{a.} a 5^{ena.}
 Porta Segona
 C./ de Àlaba, 147
 Barcelona

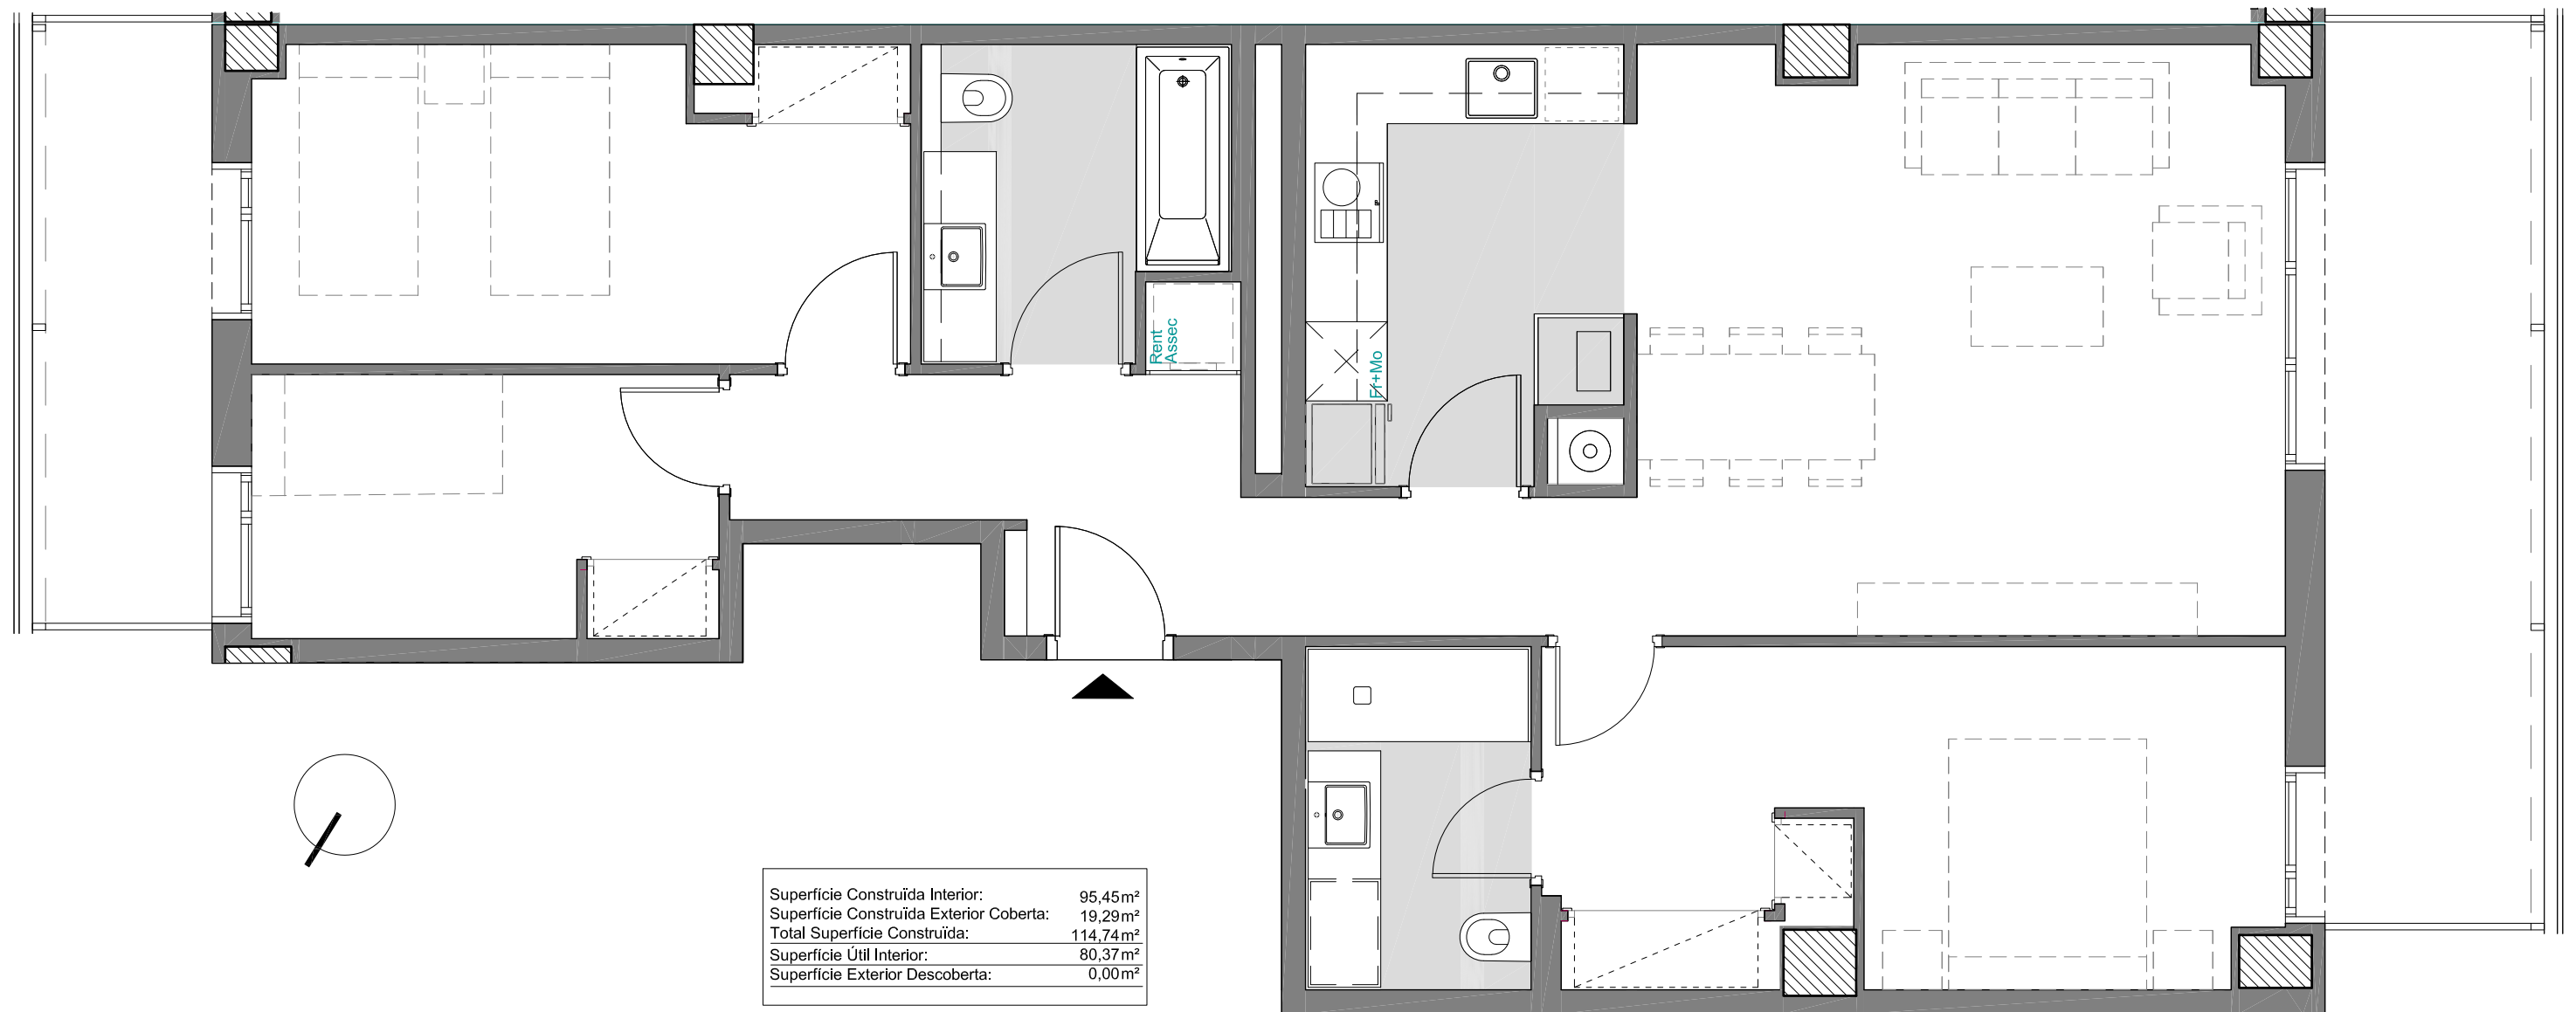


Superfície Construïda Interior:	95,45m ²
Superfície Construïda Exterior Coberta:	19,29m ²
Total Superfície Construïda:	114,74m ²
Superfície Útil Interior:	80,37m ²
Superfície Exterior Descuberta:	0,00m ²


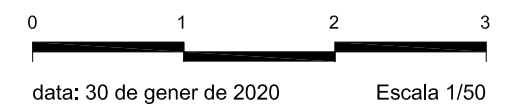


◆ EDIFICI LES ARTS

Escala "A"
 Planta de 3^a a 5^{ena}.
 Porta Cinquena
 C./ de Àlaba, 147
 Barcelona

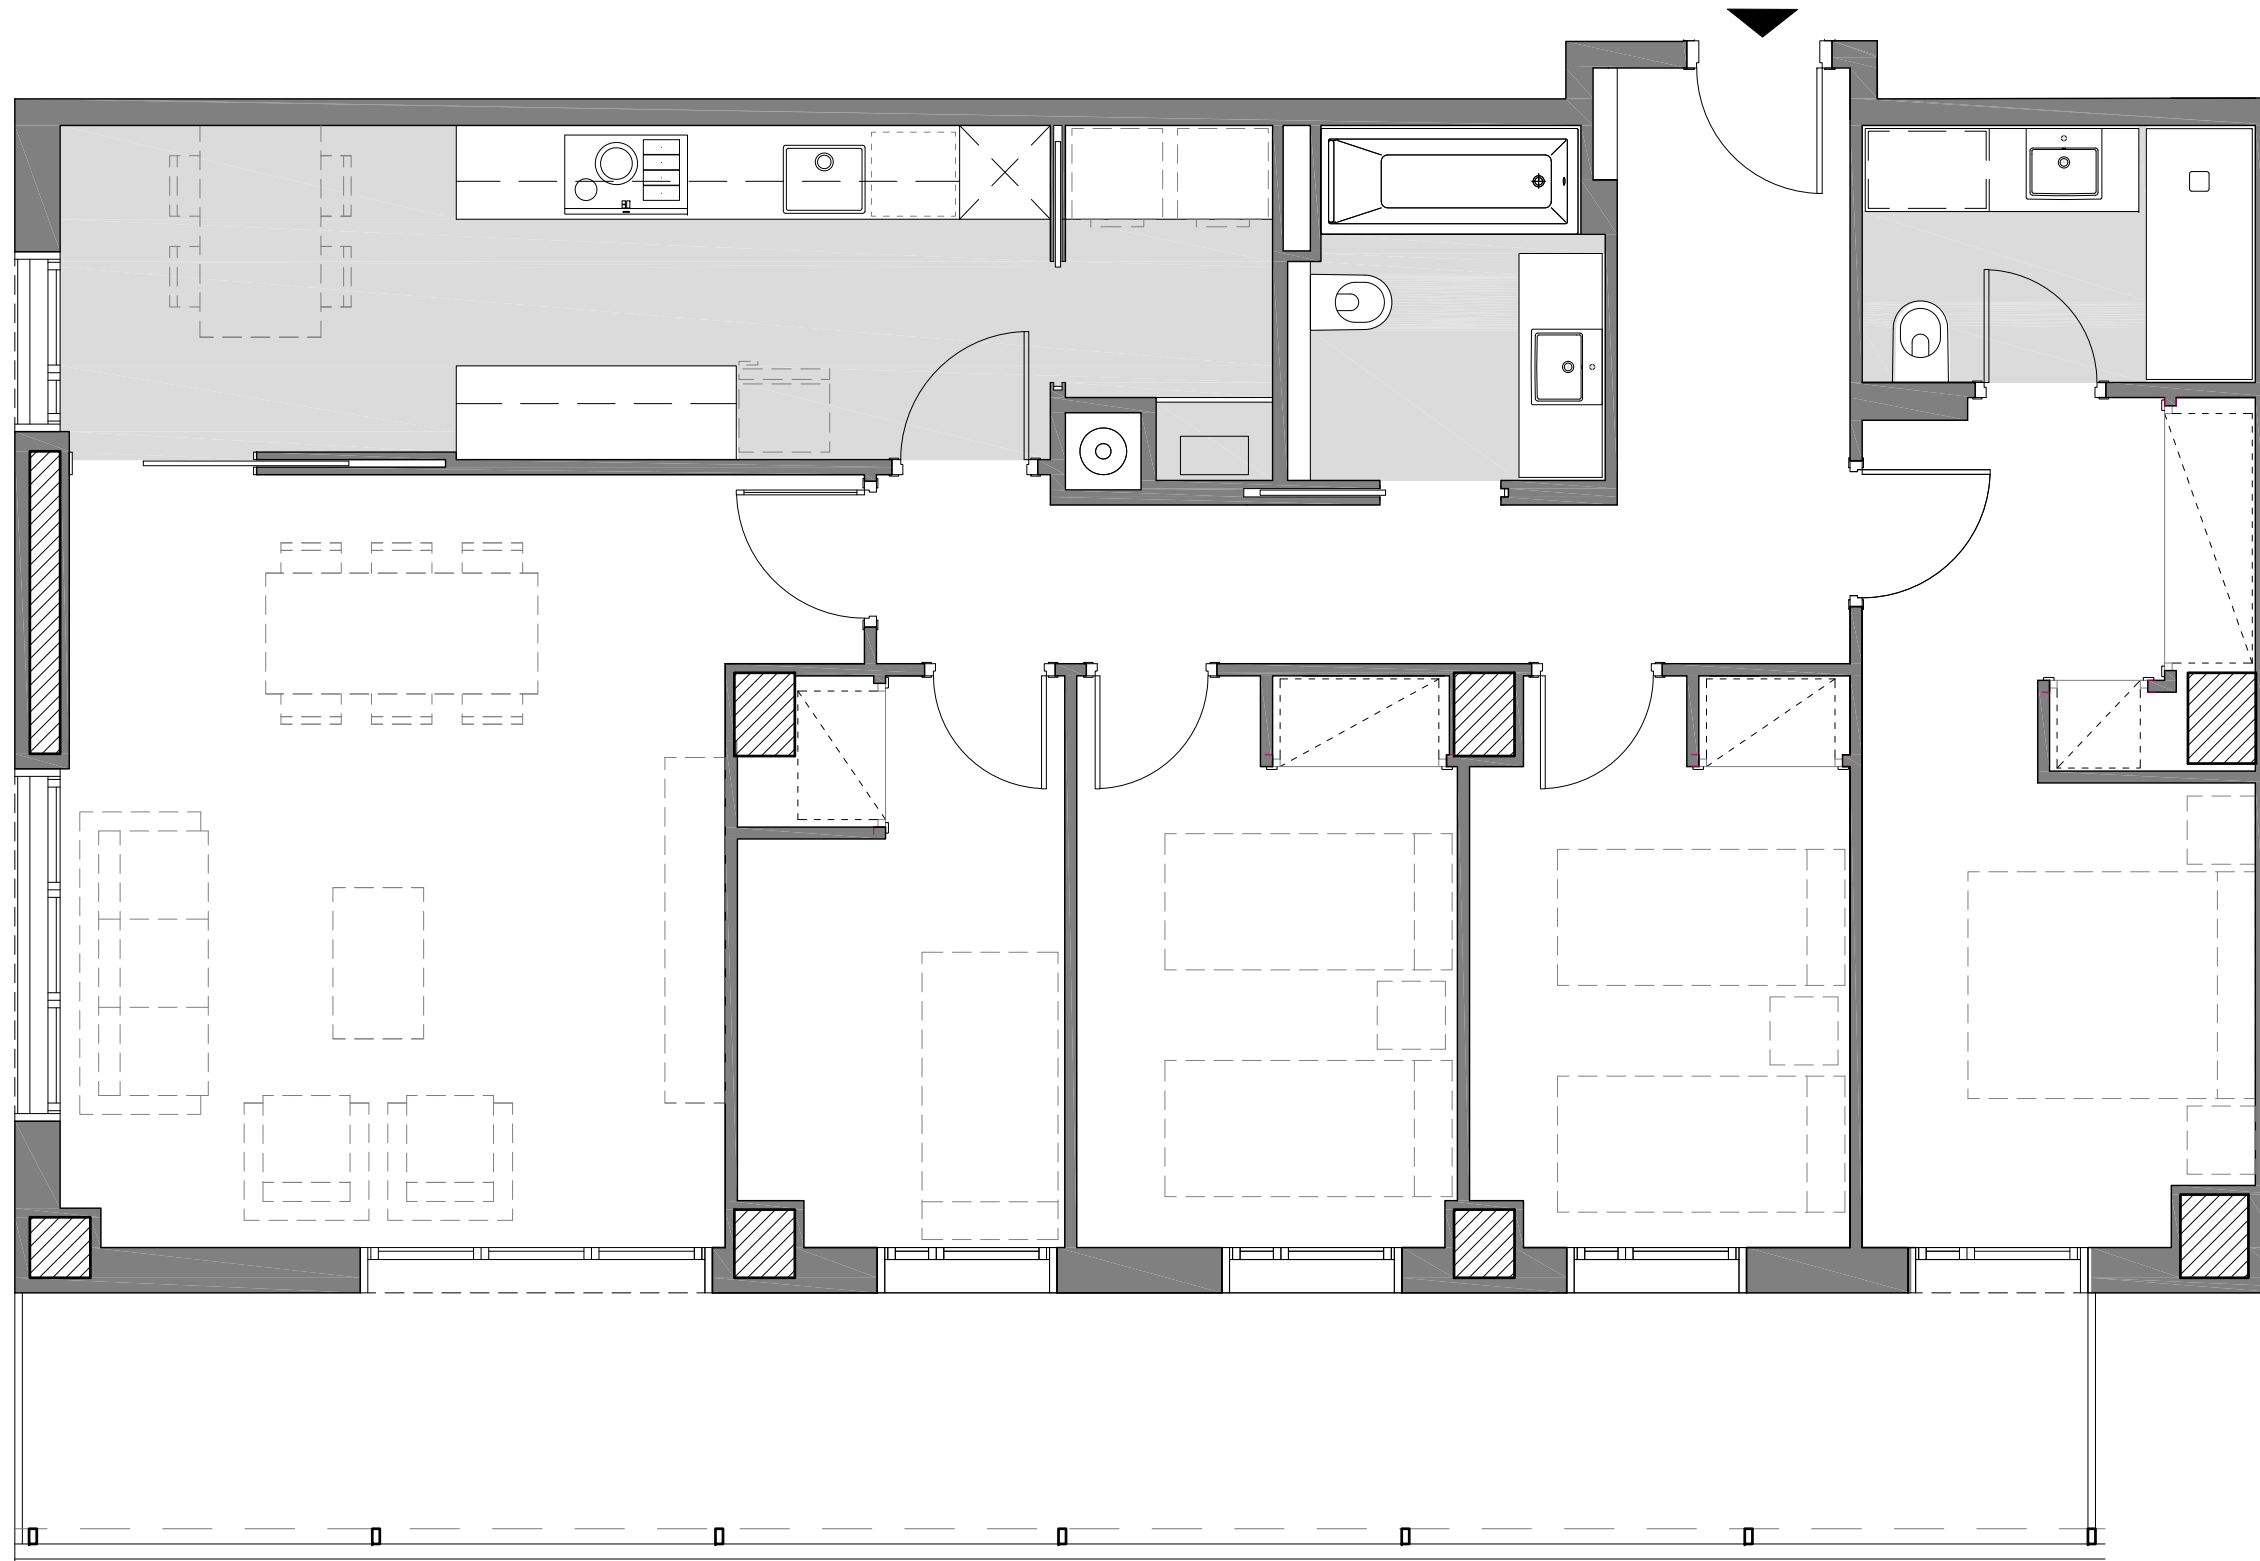




Superfície Construïda Interior:	119,13m ²
Superfície Construïda Exterior Coberta:	24,73m ²
Total Superfície Construïda:	143,86m ²
Superfície Útil Interior:	100,27m ²
Superfície Exterior Descoberta:	0,00m ²

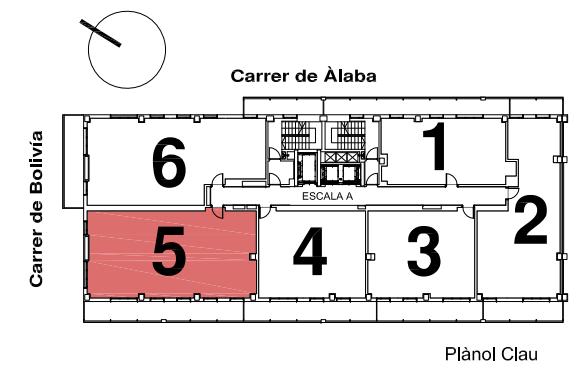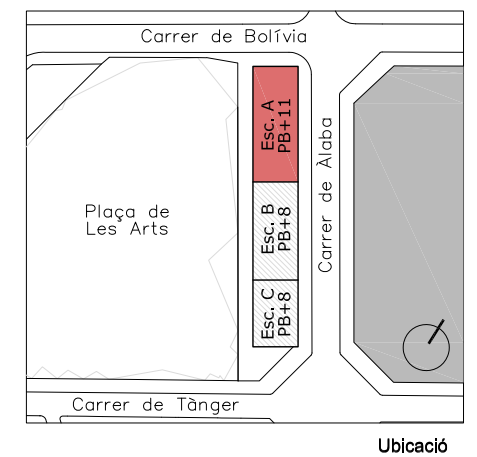


data: 14 de juny de 2019 Escala 1/50

EDIFICI LES ARTS

Escala "A"
 Planta de 3^a. a 5^{ena}.
 Porta Sisena
 C./ de Àlaba, 147
 Barcelona

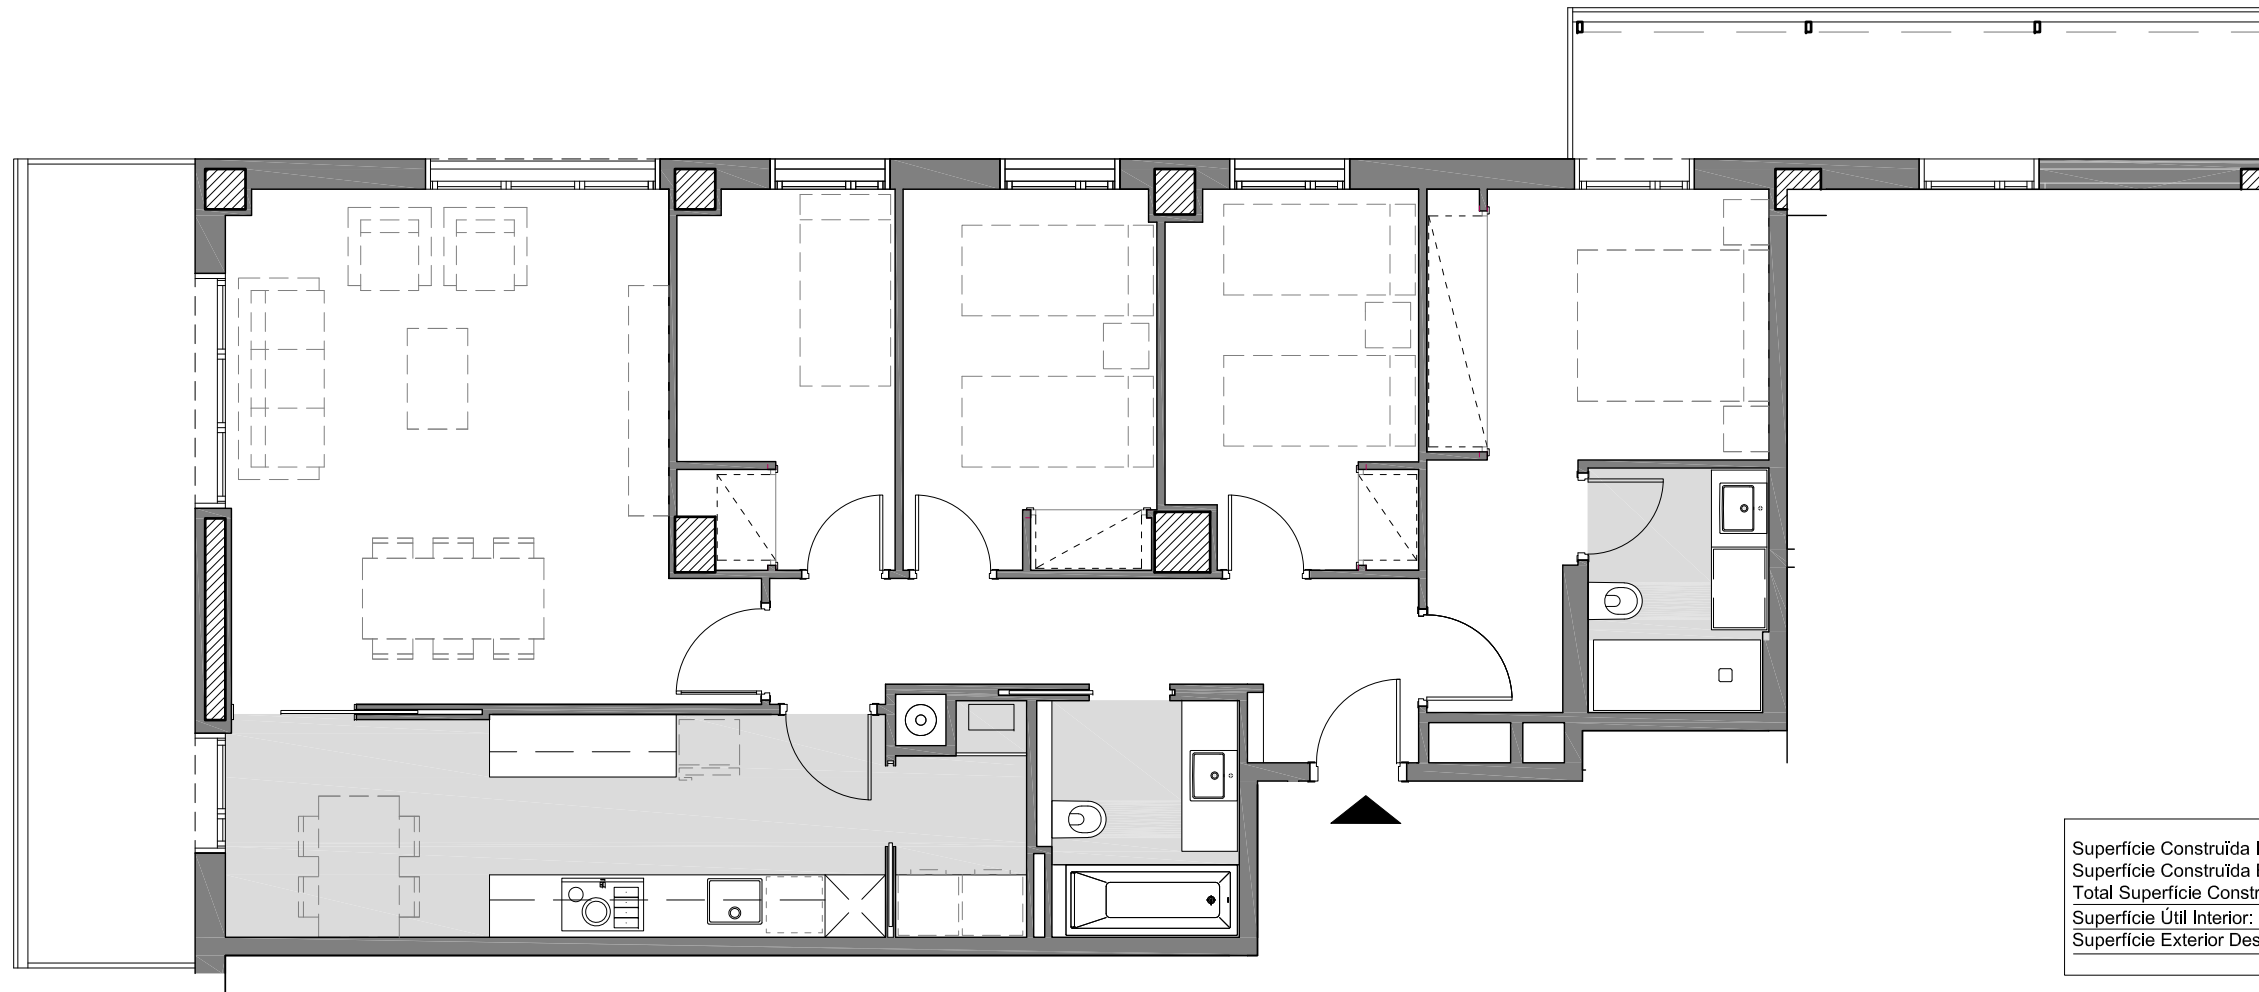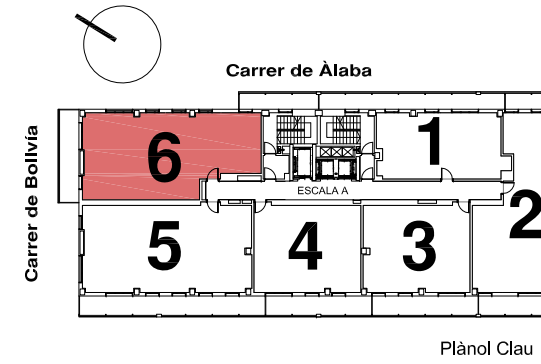
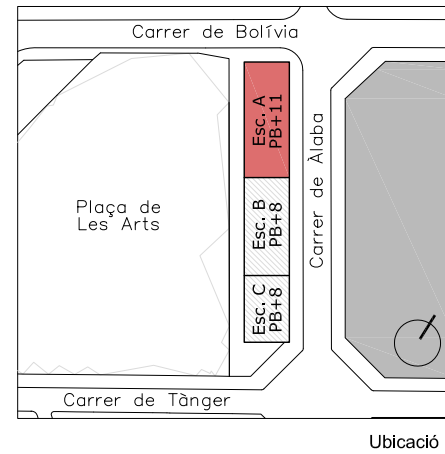


Superfície Construïda Interior:	114,56m ²
Superfície Construïda Exterior Coberta:	24,83m ²
Total Superfície Construïda:	139,39m ²
Superfície Útil Interior:	95,62m ²
Superfície Exterior Descoberta:	0,00m ²

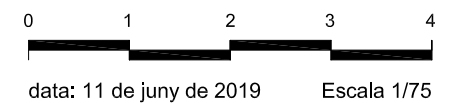


◆ EDIFICI LES ARTS

Escala "A"
 Planta de 6^{ena.} a 8^{ena.}
 Porta Primera
 C./ de Àlaba, 147
 Barcelona

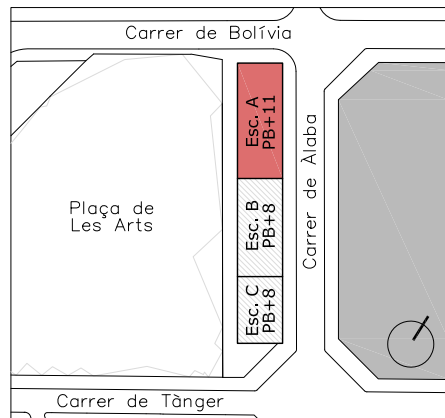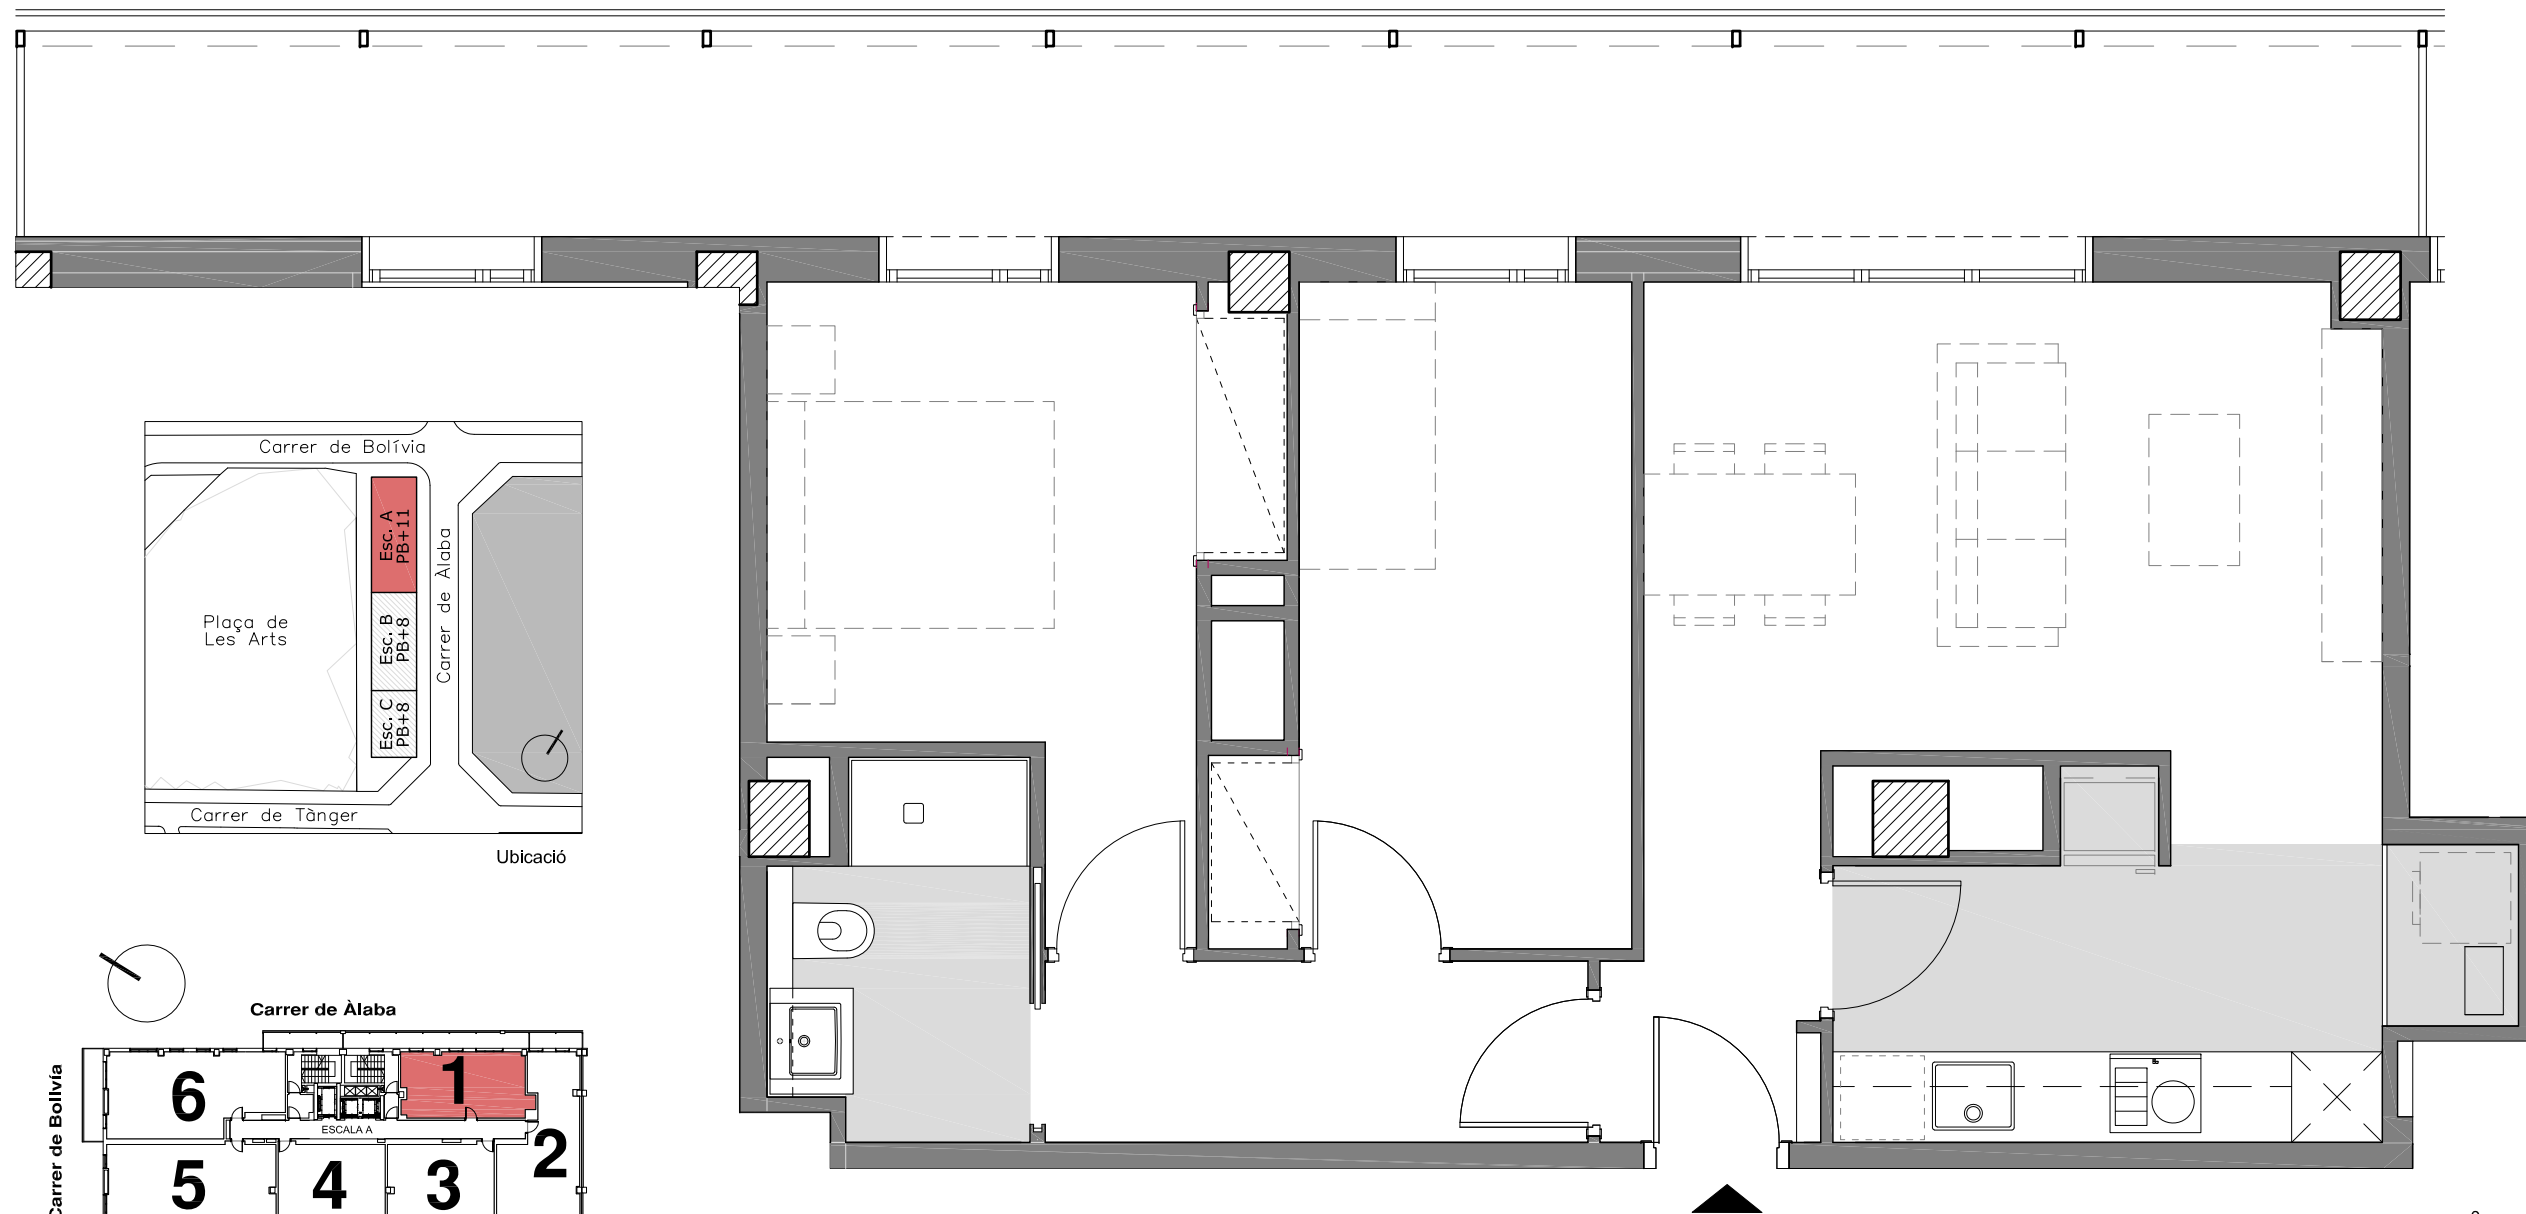

Ubicació

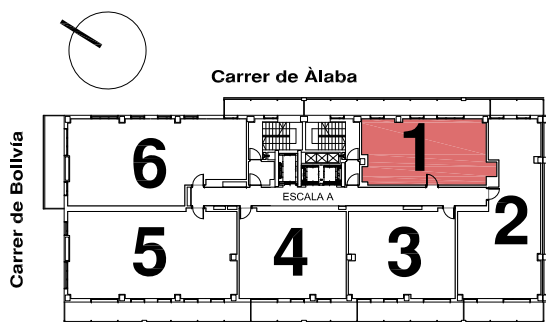

Plànol Clau


Superfície Construïda Interior:	67,85m ²
Superfície Construïda Exterior Coberta:	23,83m ²
Total Superfície Construïda:	91,68m ²
Superfície Útil Interior:	56,93m ²
Superfície Exterior Descoberta:	0,00m ²





data: 11 de juny de 2019 Escala 1/50

◆ EDIFICI LES ARTS

Escala "A"
 Planta de 6^{na.} a 8^{na.}
 Porta Cinquena
 C./ de Àlaba, 147
 Barcelona

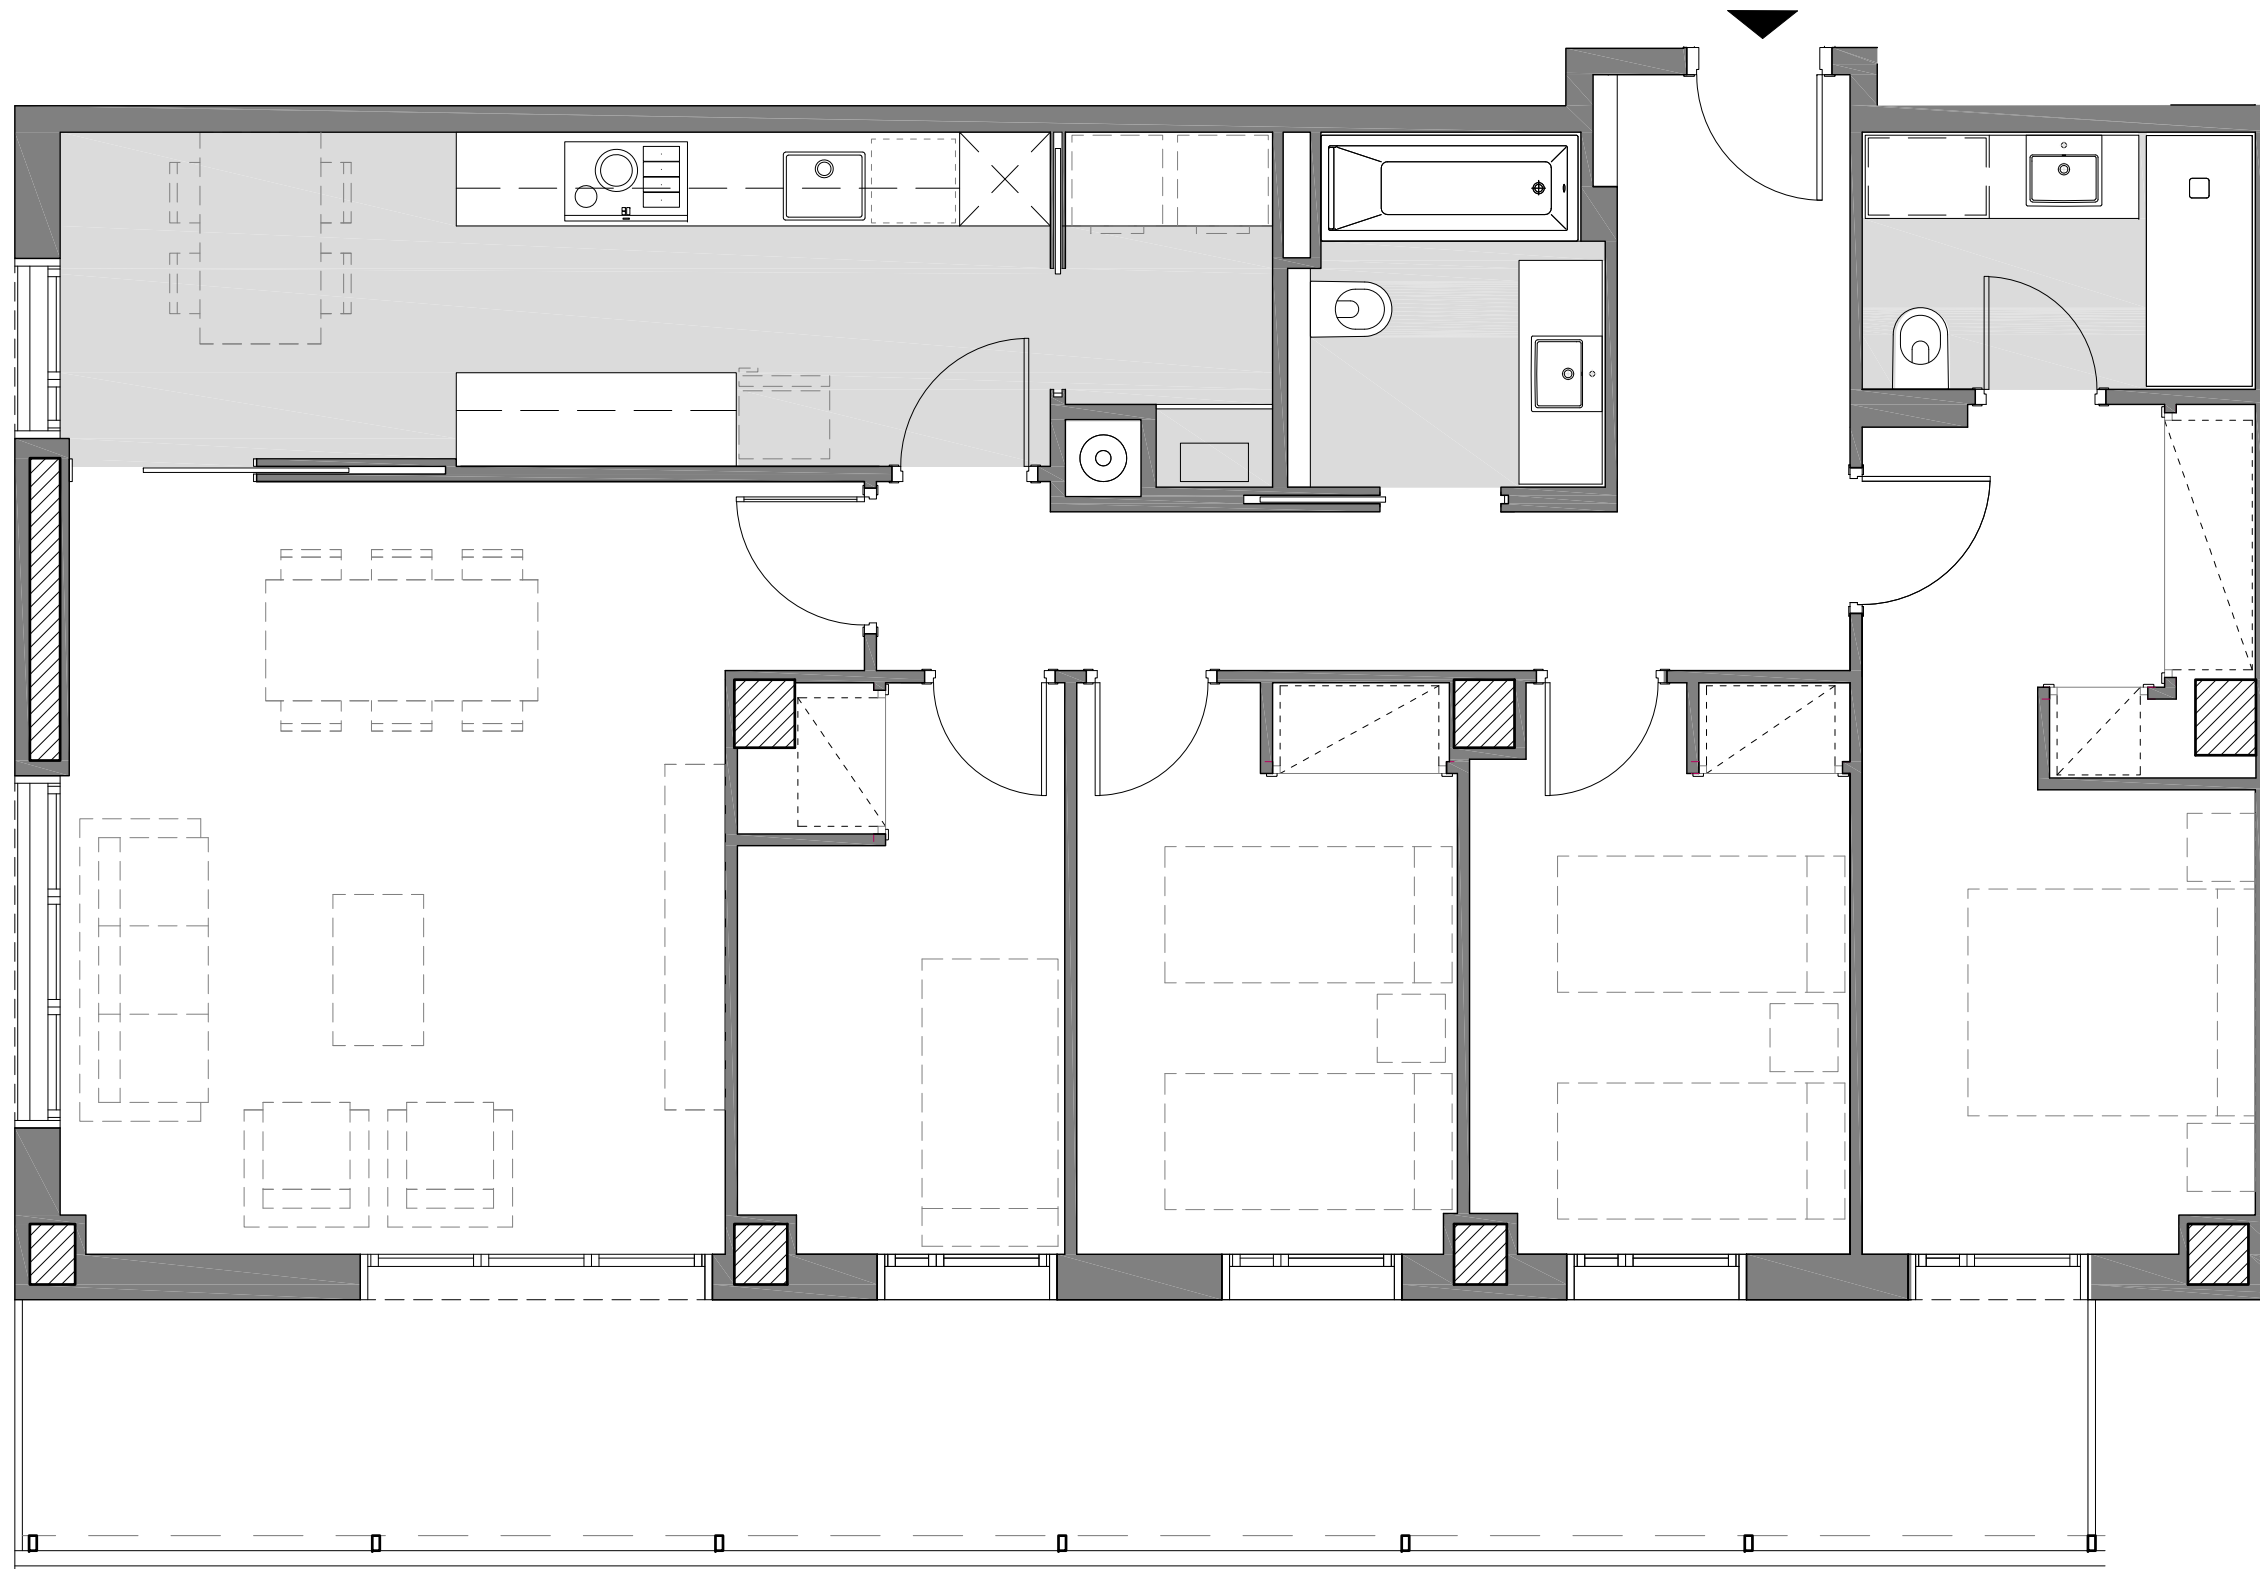




Superfície Construïda Interior:	119,13m ²
Superfície Construïda Exterior Coberta:	24,73m ²
Total Superfície Construïda:	143,86m ²
Superfície Útil Interior:	100,44m ²
Superfície Exterior Descoberta:	0,00m ²

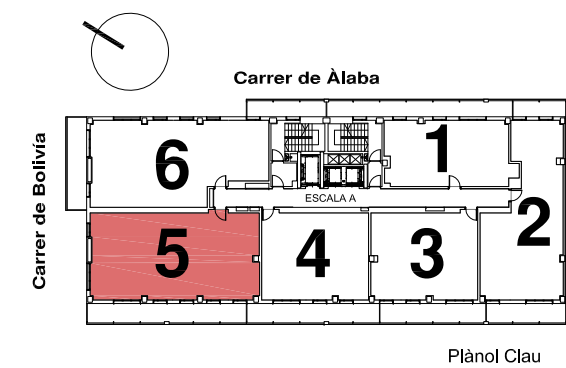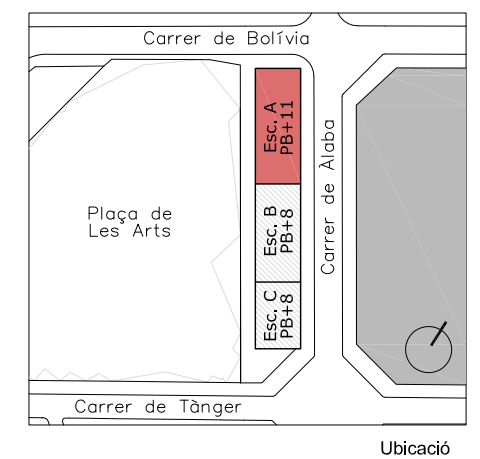


data: 14 de juny de 2019 Escala 1/50

EDIFICI LES ARTS



Escala "A"
 Planta de 6^{ena.} a 8^{ena.}
 Porta Sisena
 C./ de Àlaba, 147
 Barcelona

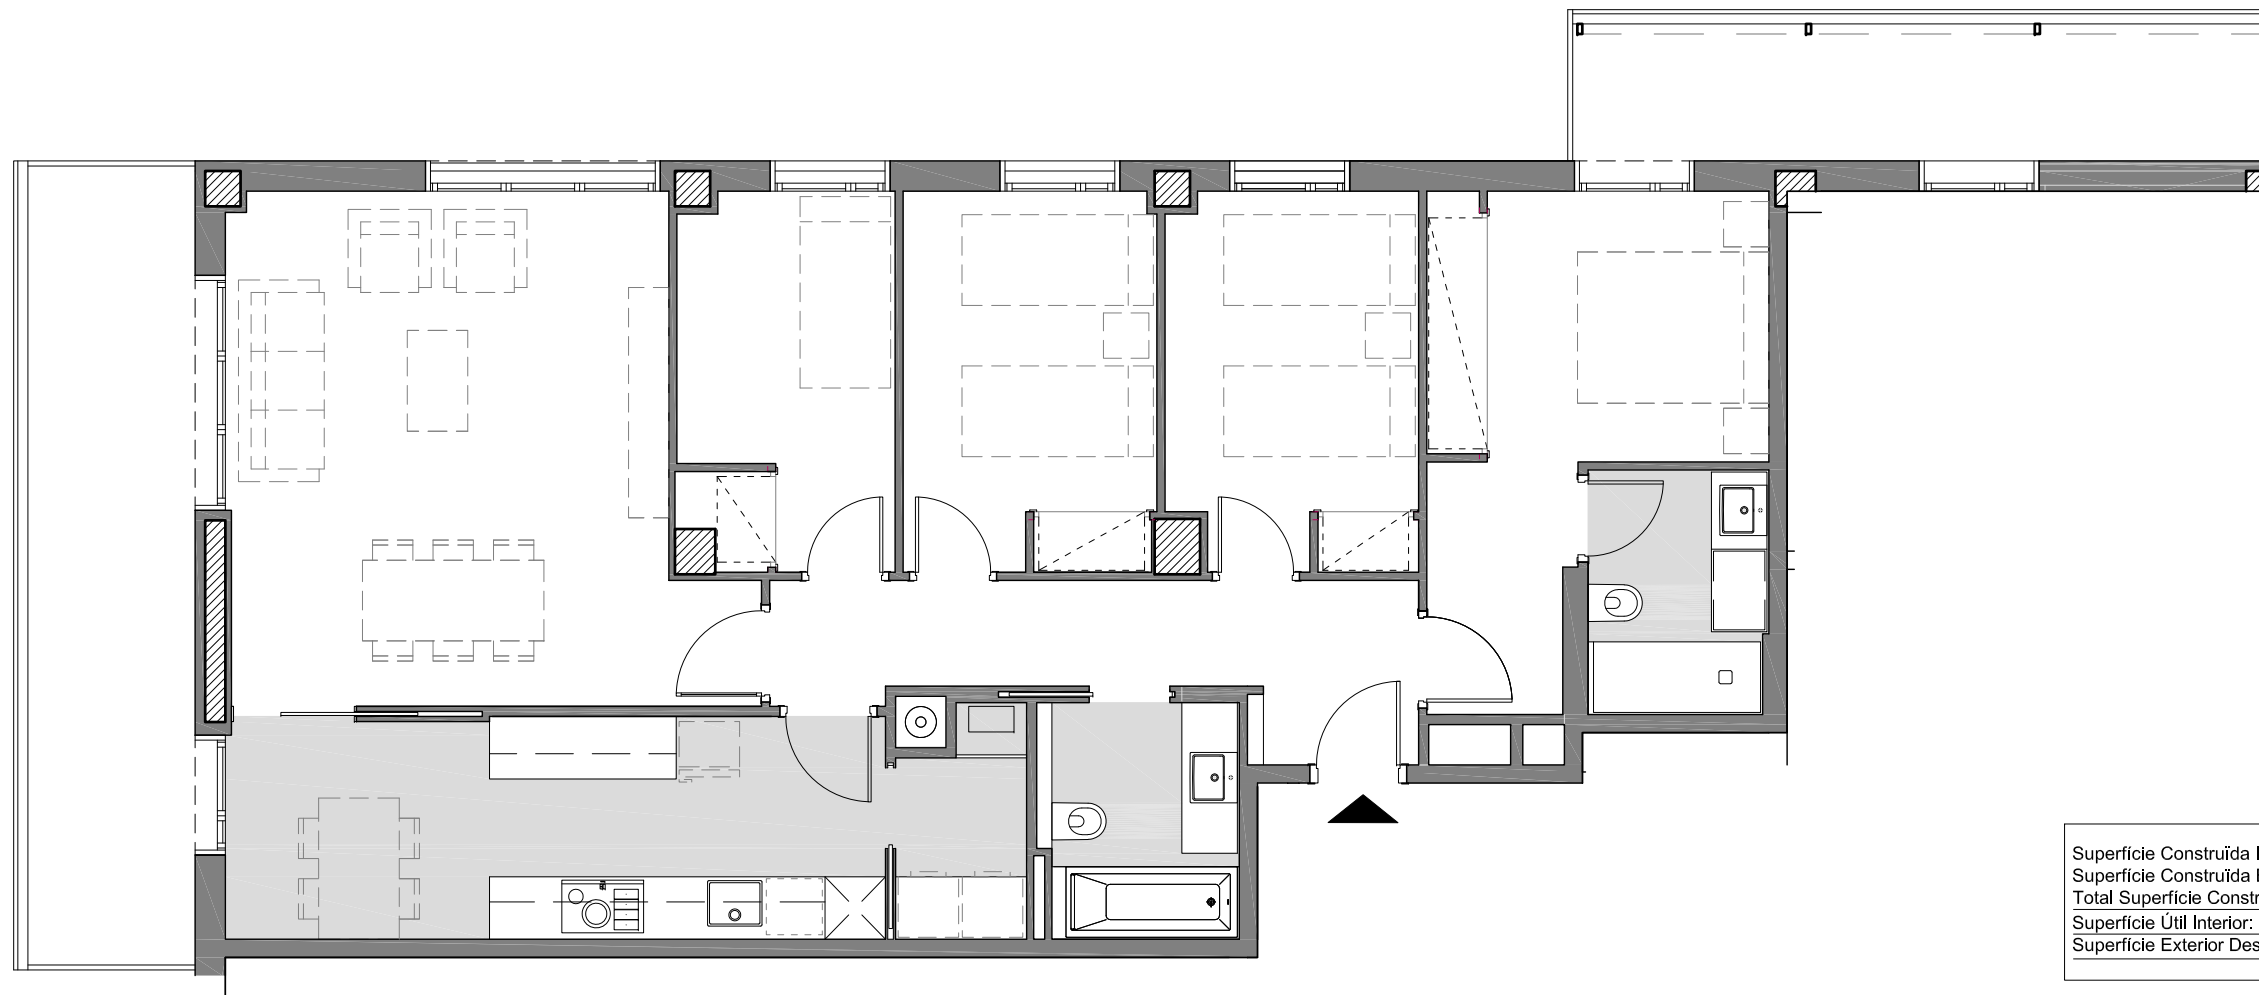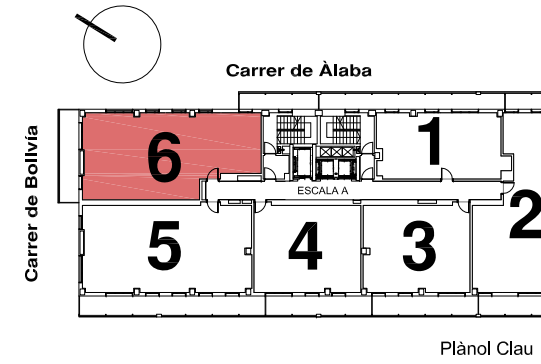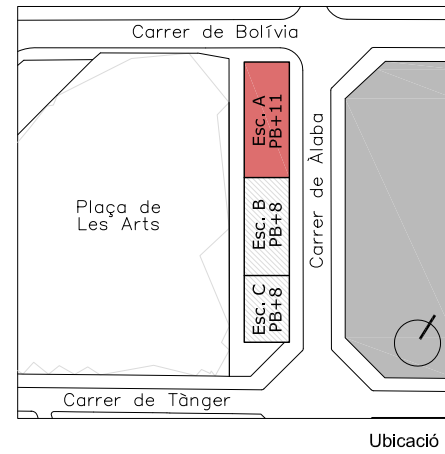


Superfície Construïda Interior:	114,56m ²
Superfície Construïda Exterior Coberta:	24,83m ²
Total Superfície Construïda:	139,39m ²
Superfície Útil Interior:	95,78m ²
Superfície Exterior Descoberta:	0,00m ²

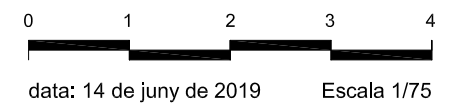


◆ EDIFICI LES ARTS

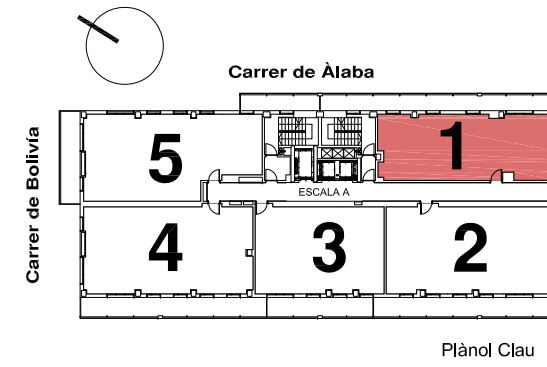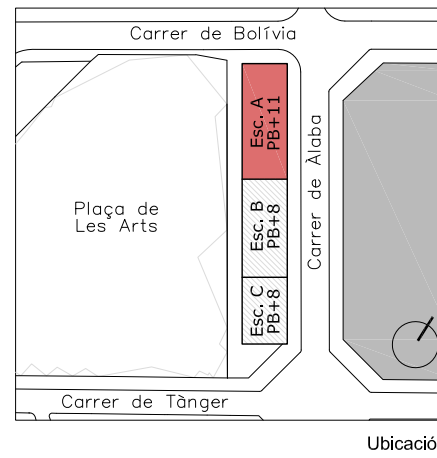



Escala "A"
 Planta Novena
 Porta Primera
 C./ de Àlaba, 147
 Barcelona

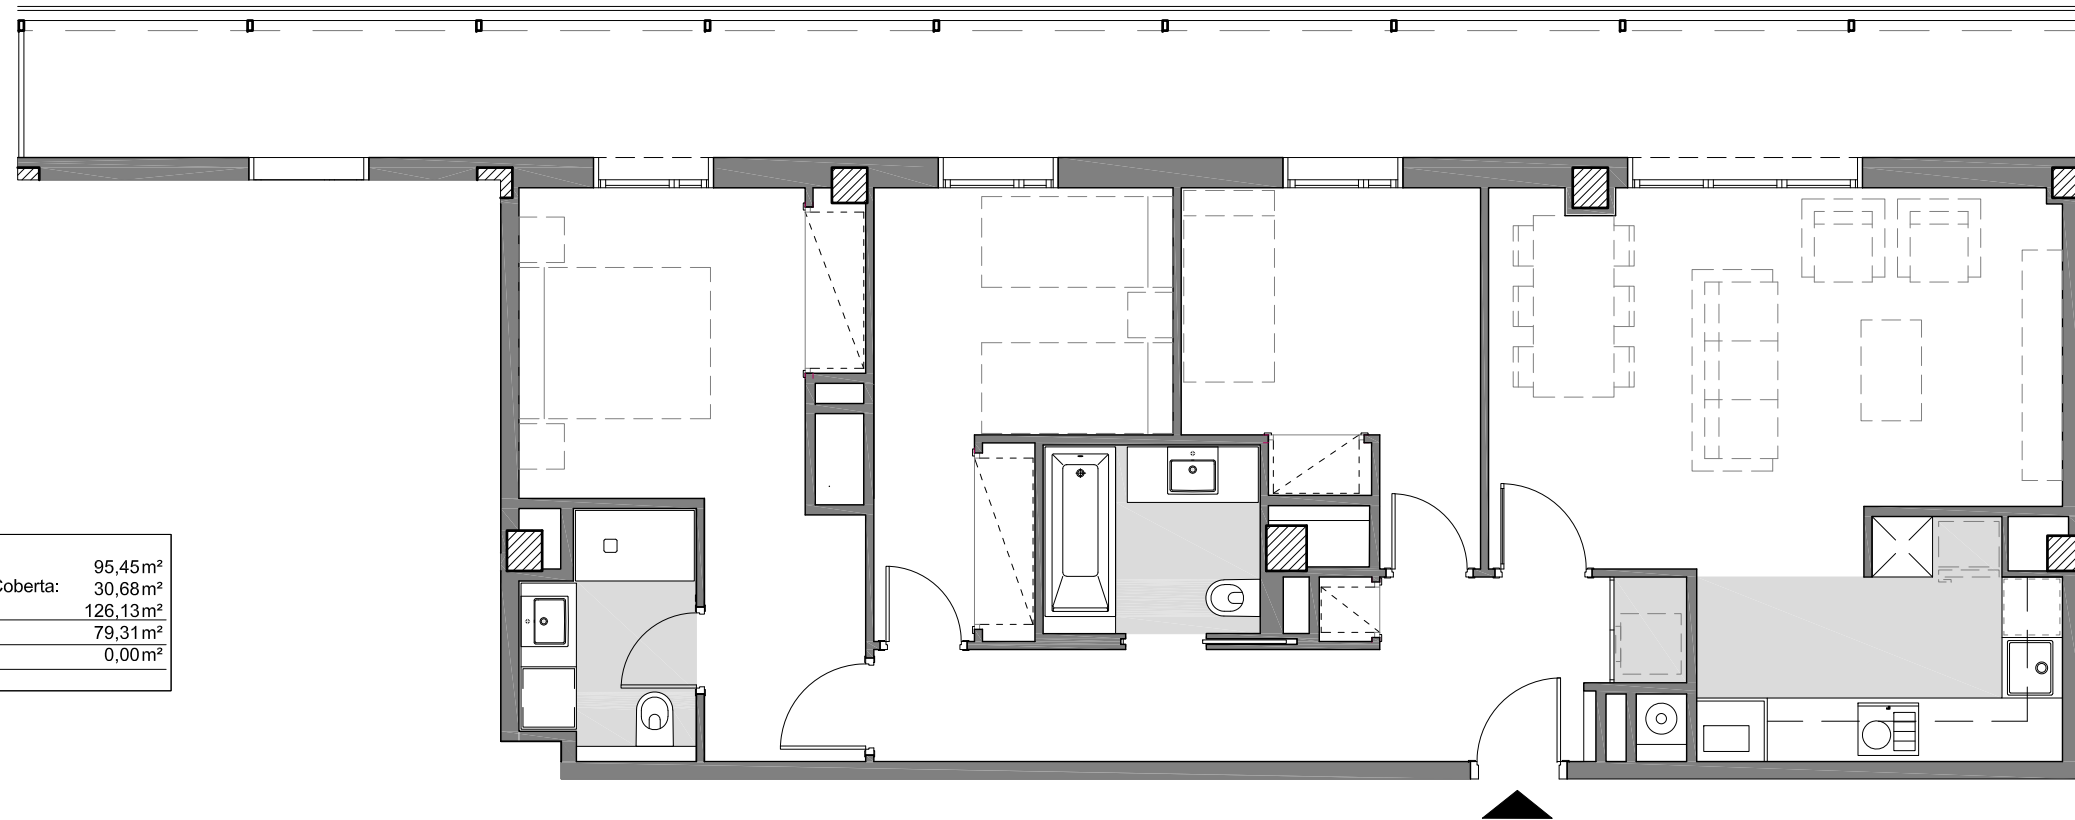


Superfície Construïda Interior:	95,45m ²
Superfície Construïda Exterior Coberta:	30,68m ²
Total Superfície Construïda:	126,13m ²
Superfície Útil Interior:	79,31m ²
Superfície Exterior Descoberta:	0,00m ²

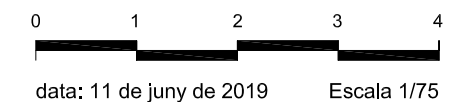

EDIFICI LES ARTS

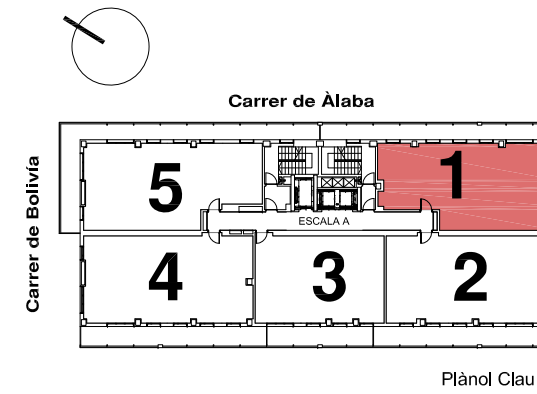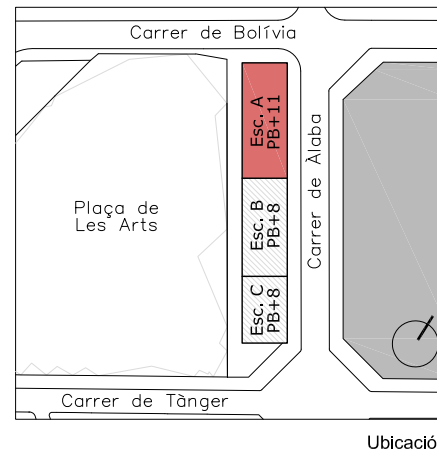

Escala "A"
 Planta 10^{ena.} i 11^{ena.}
 Porta Primera
 C./ de Àlaba, 147
 Barcelona

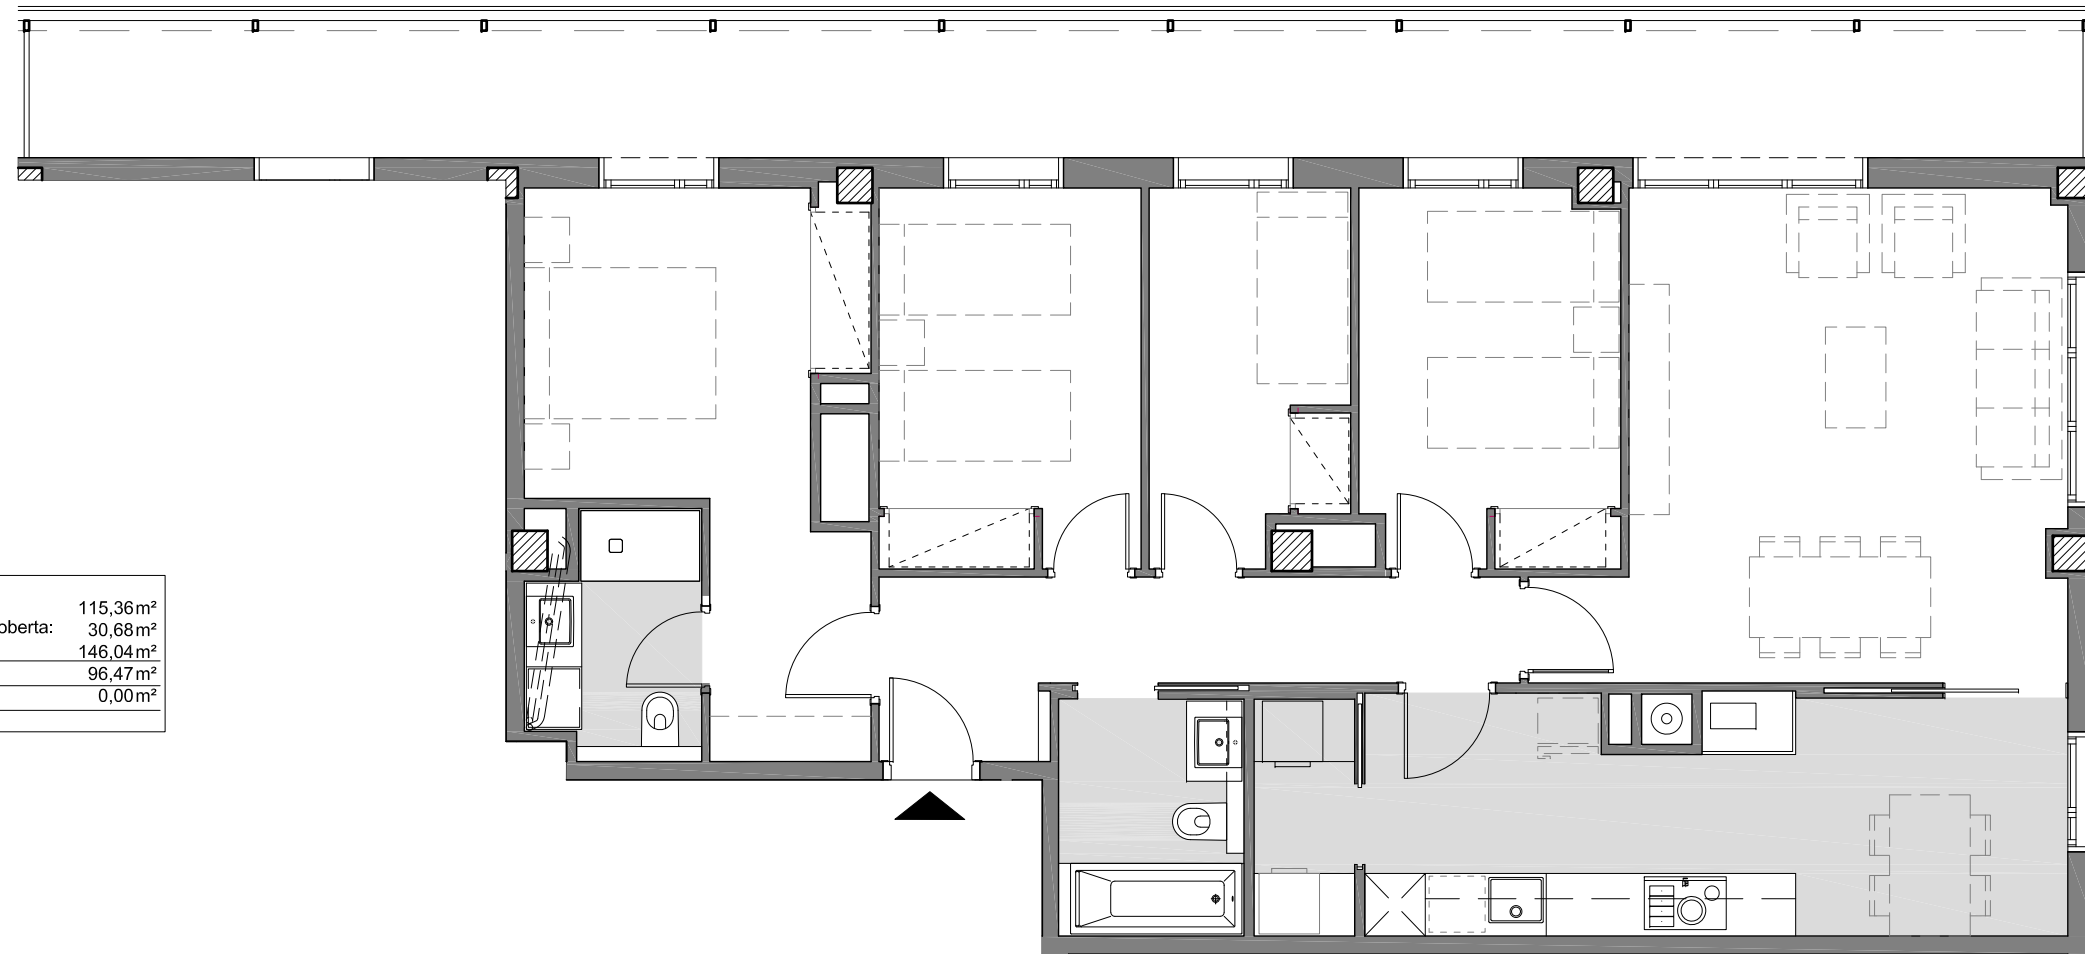

Superfície Construïda Interior:	115,36m ²
Superfície Construïda Exterior Coberta:	30,68m ²
Total Superfície Construïda:	146,04m ²
Superfície Útil Interior:	96,47m ²
Superfície Exterior Descoberta:	0,00m ²