


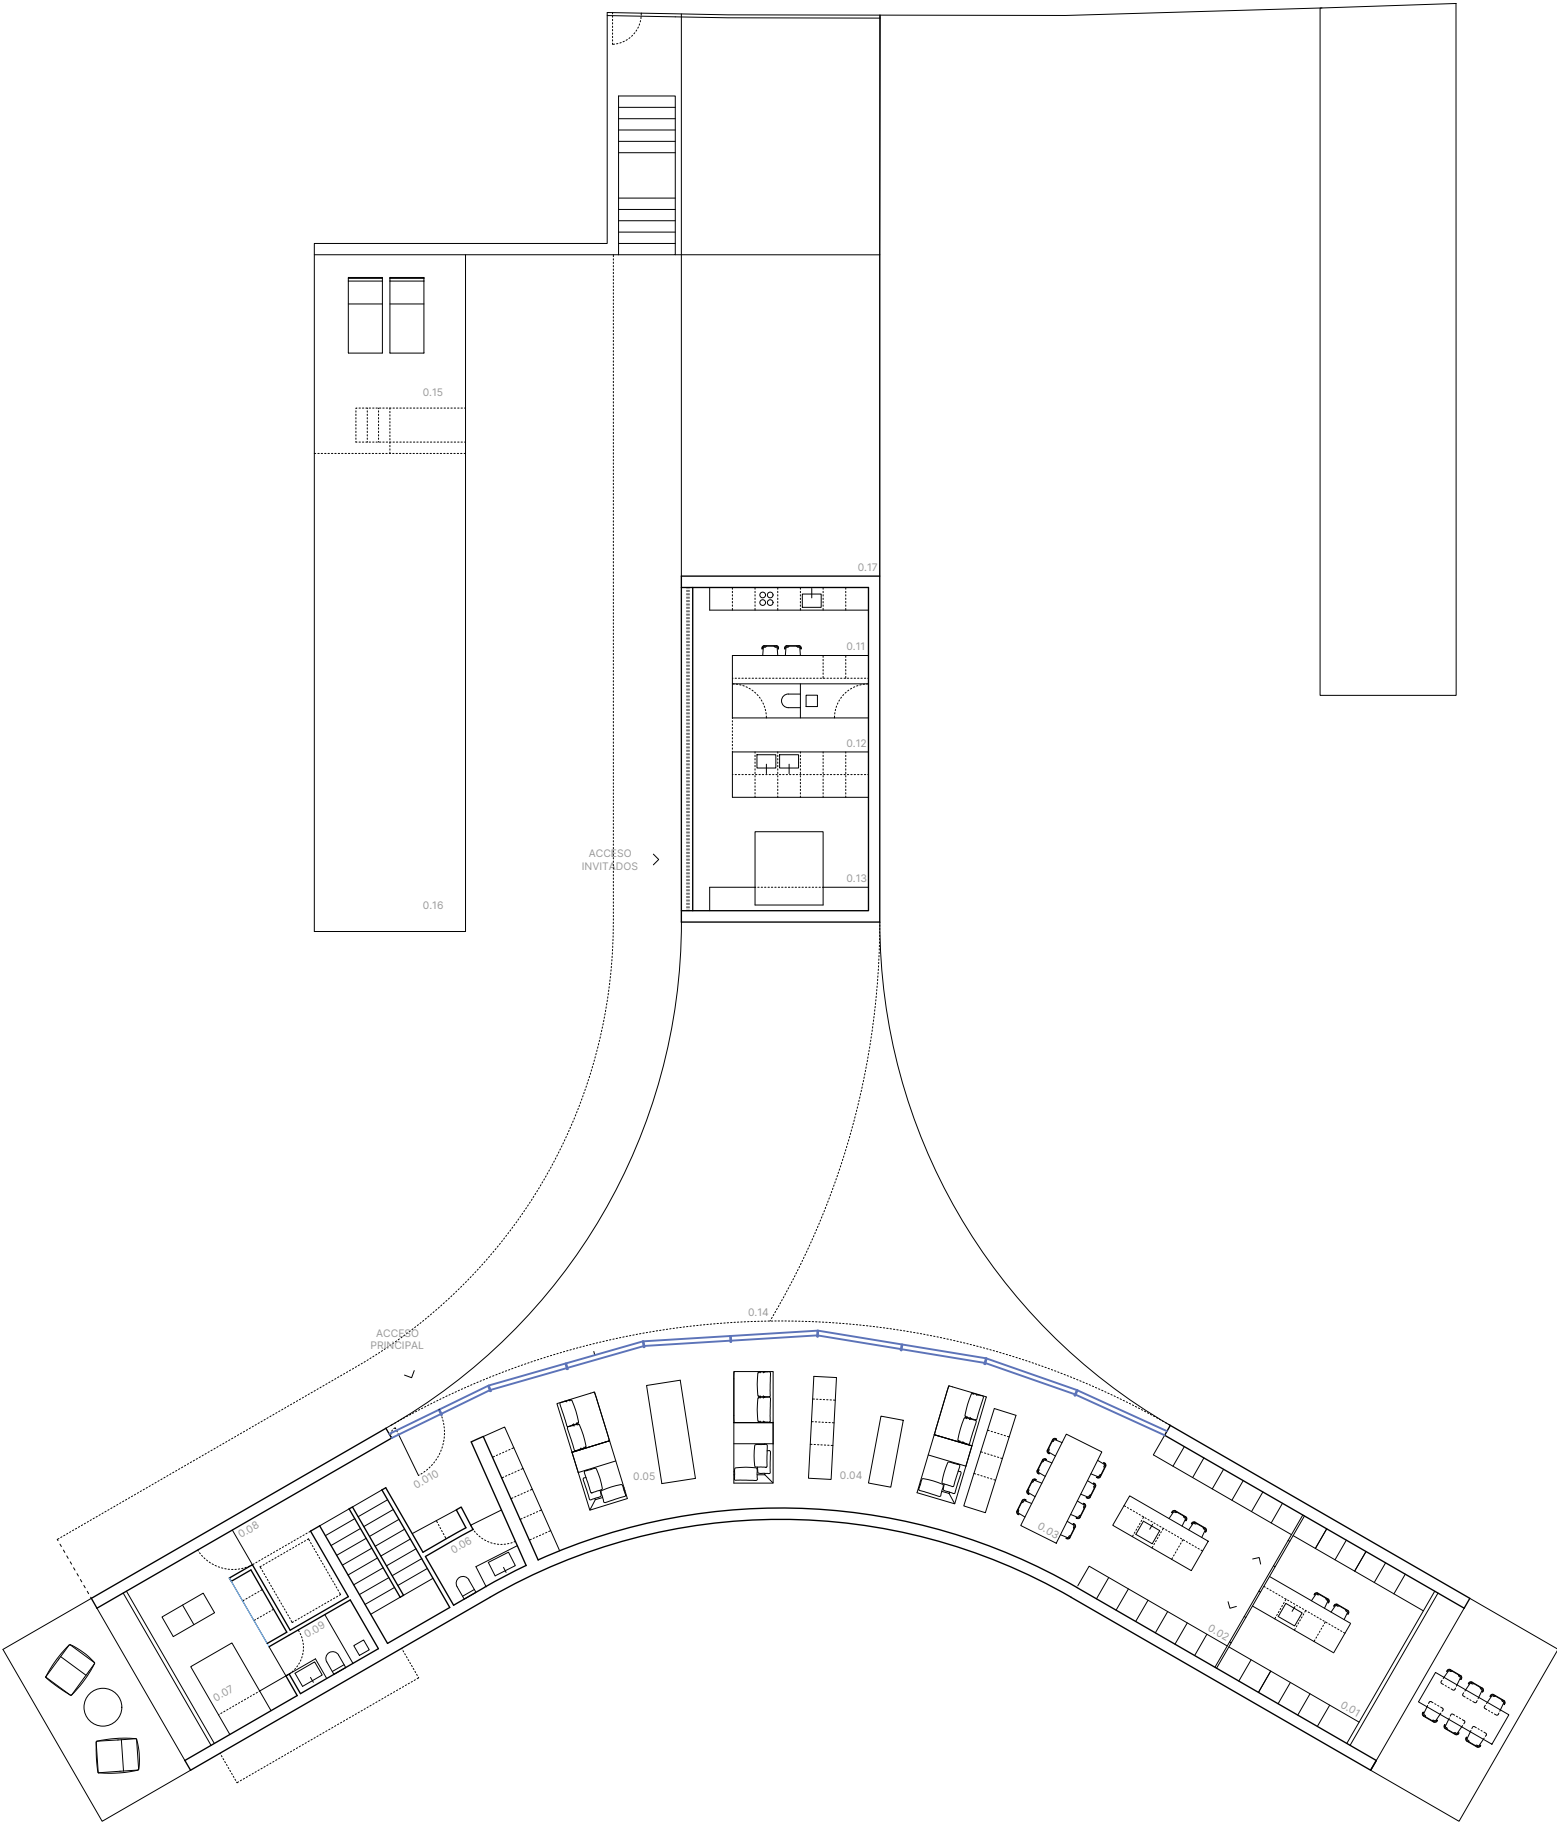

PLANTA BAJA

0.01	COCINA ABIERTA	18.73
0.02	COCINA CERRADA	19.47
0.03	COMEDOR	15.88
0.04	SALA TV	18.82
0.05	SALÓN	35.44
0.06	ASEO	3.50
0.07	ESTUDIO	13.05
0.08	PASILLO	7.07
0.09	ASEO	2.60
0.10	ALMACÉN	3.54
0.11	PAB. INVITADOS - COCINA	6.63
0.12	PAB. INVITADOS - BAÑO	6.48
0.13	PAB. INVITADOS - DORMITORIO	11.34
SUPERFICIE ÚTIL PLANTA BAJA		190.17
SUPERFICIE ÚTIL TOTAL		540.95
0.14	TERRAZA CUBIERTA 01	63.24
0.15	PISCINA EXTERIOR	40.95
0.16	LÁMINA DE AGUA	20.48
0.17	TERRAZA DESCUBIERTA 01	34.65
COCINA		38.36
ZONA DE DÍA		77.82
ALMACÉN		3.54
ASEO 01		3.50
ASEO 02		2.60
ESTUDIO		14.80
PABELLÓN INVITADOS		39.75