



PLANTA BAJA

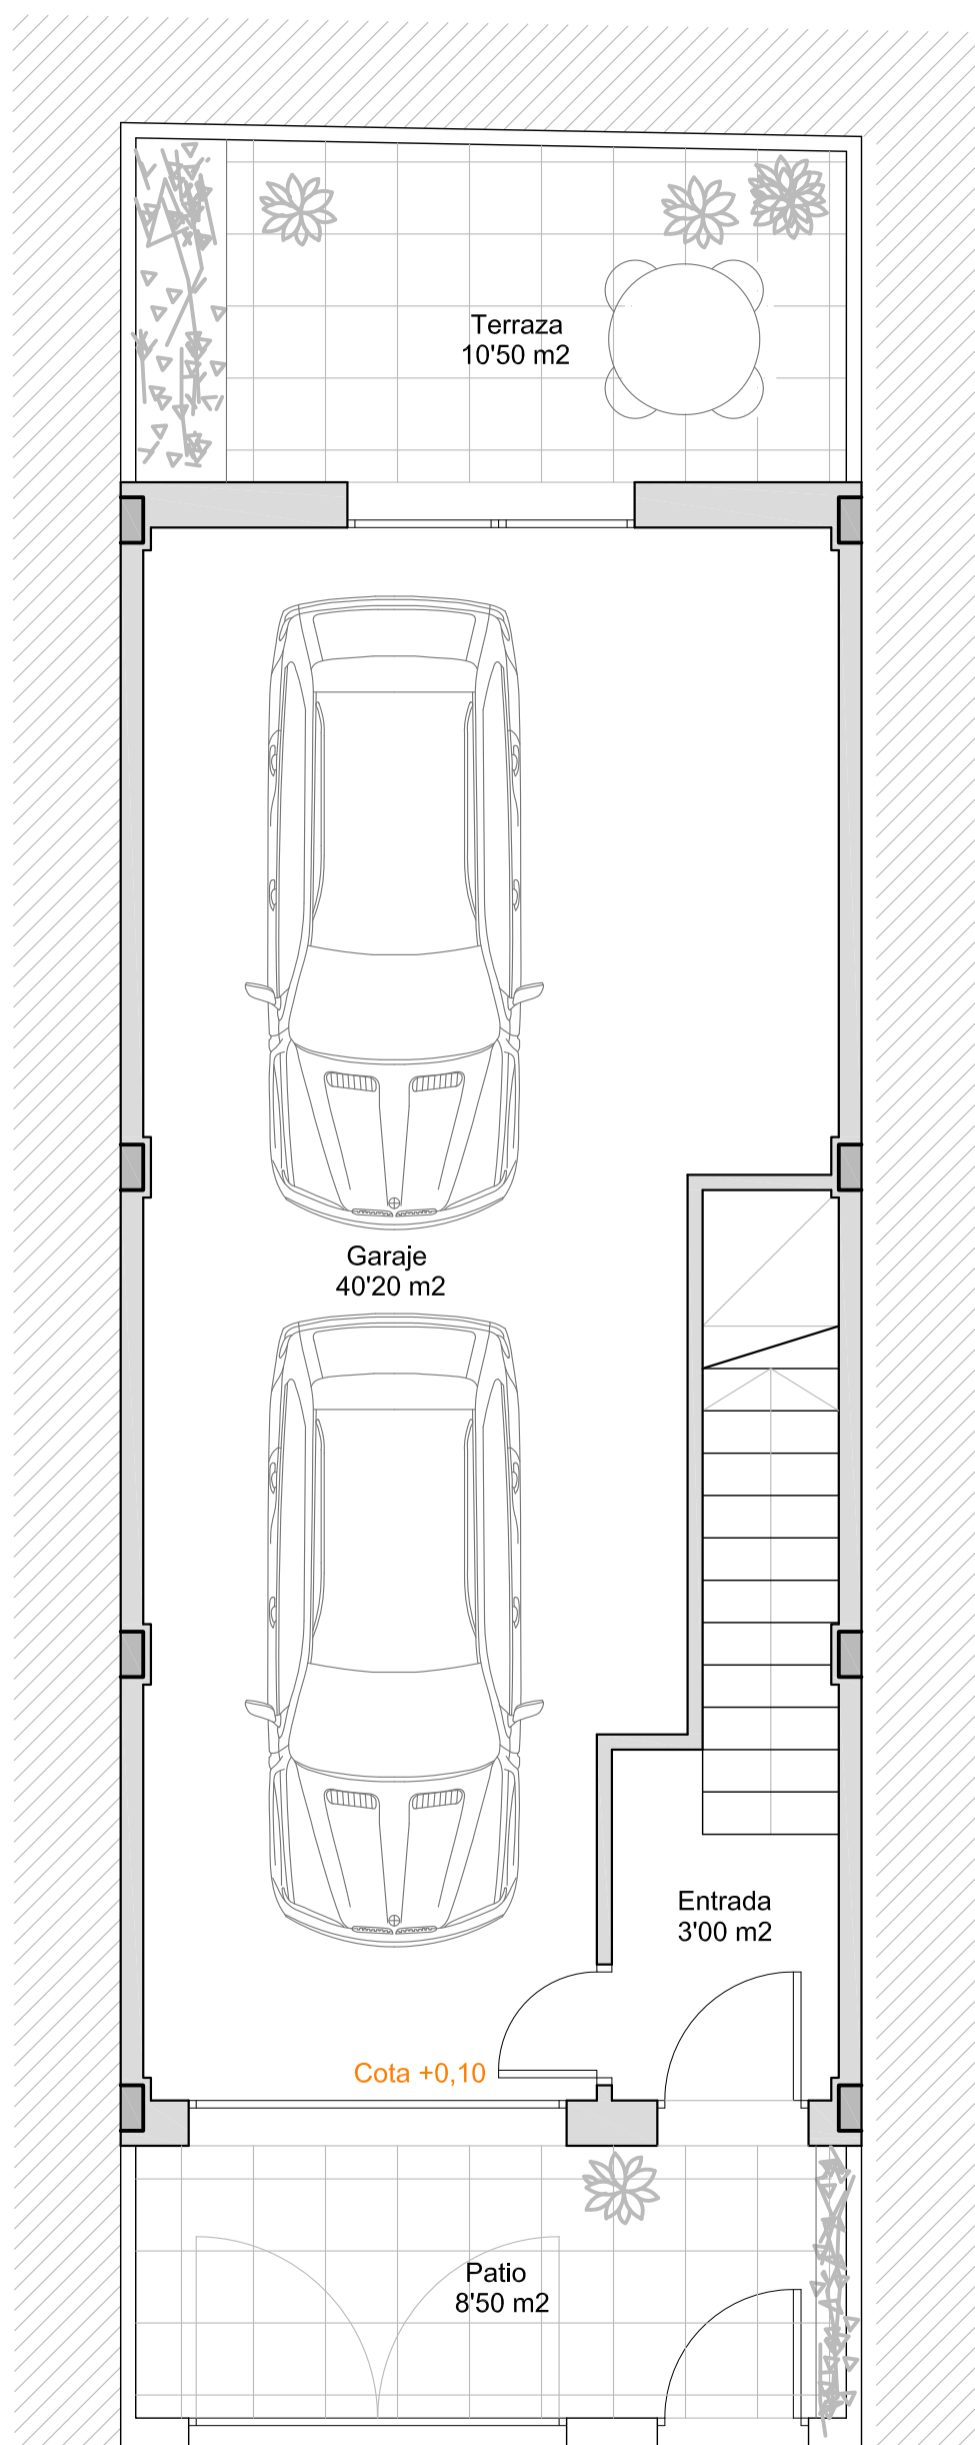


C/ FRANÇESC DE PAULA BURGUERA

PLANTA PRIMERA

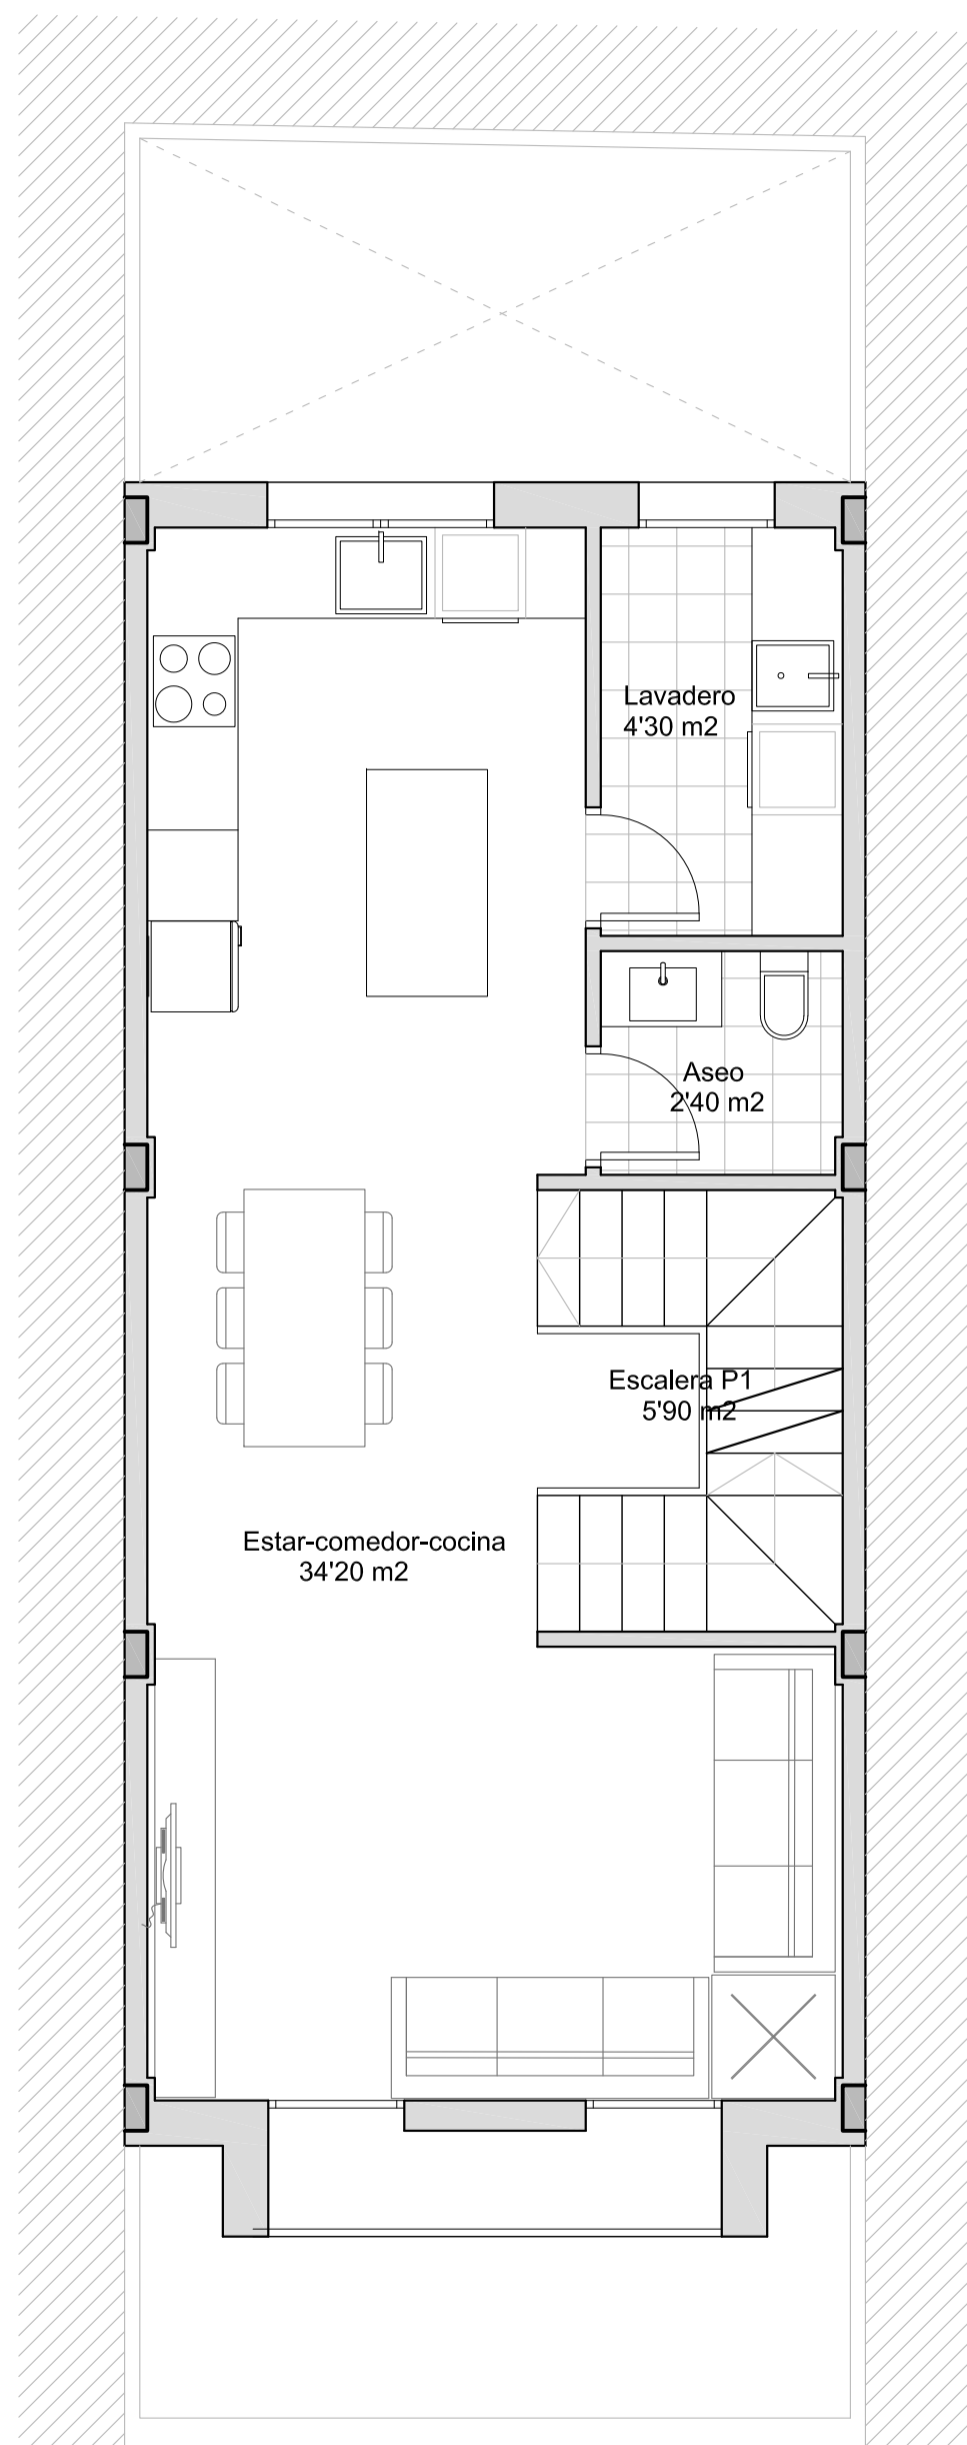

C/ FRANÇESC DE PAULA BURGUERA

PLANTA SEGUNDA

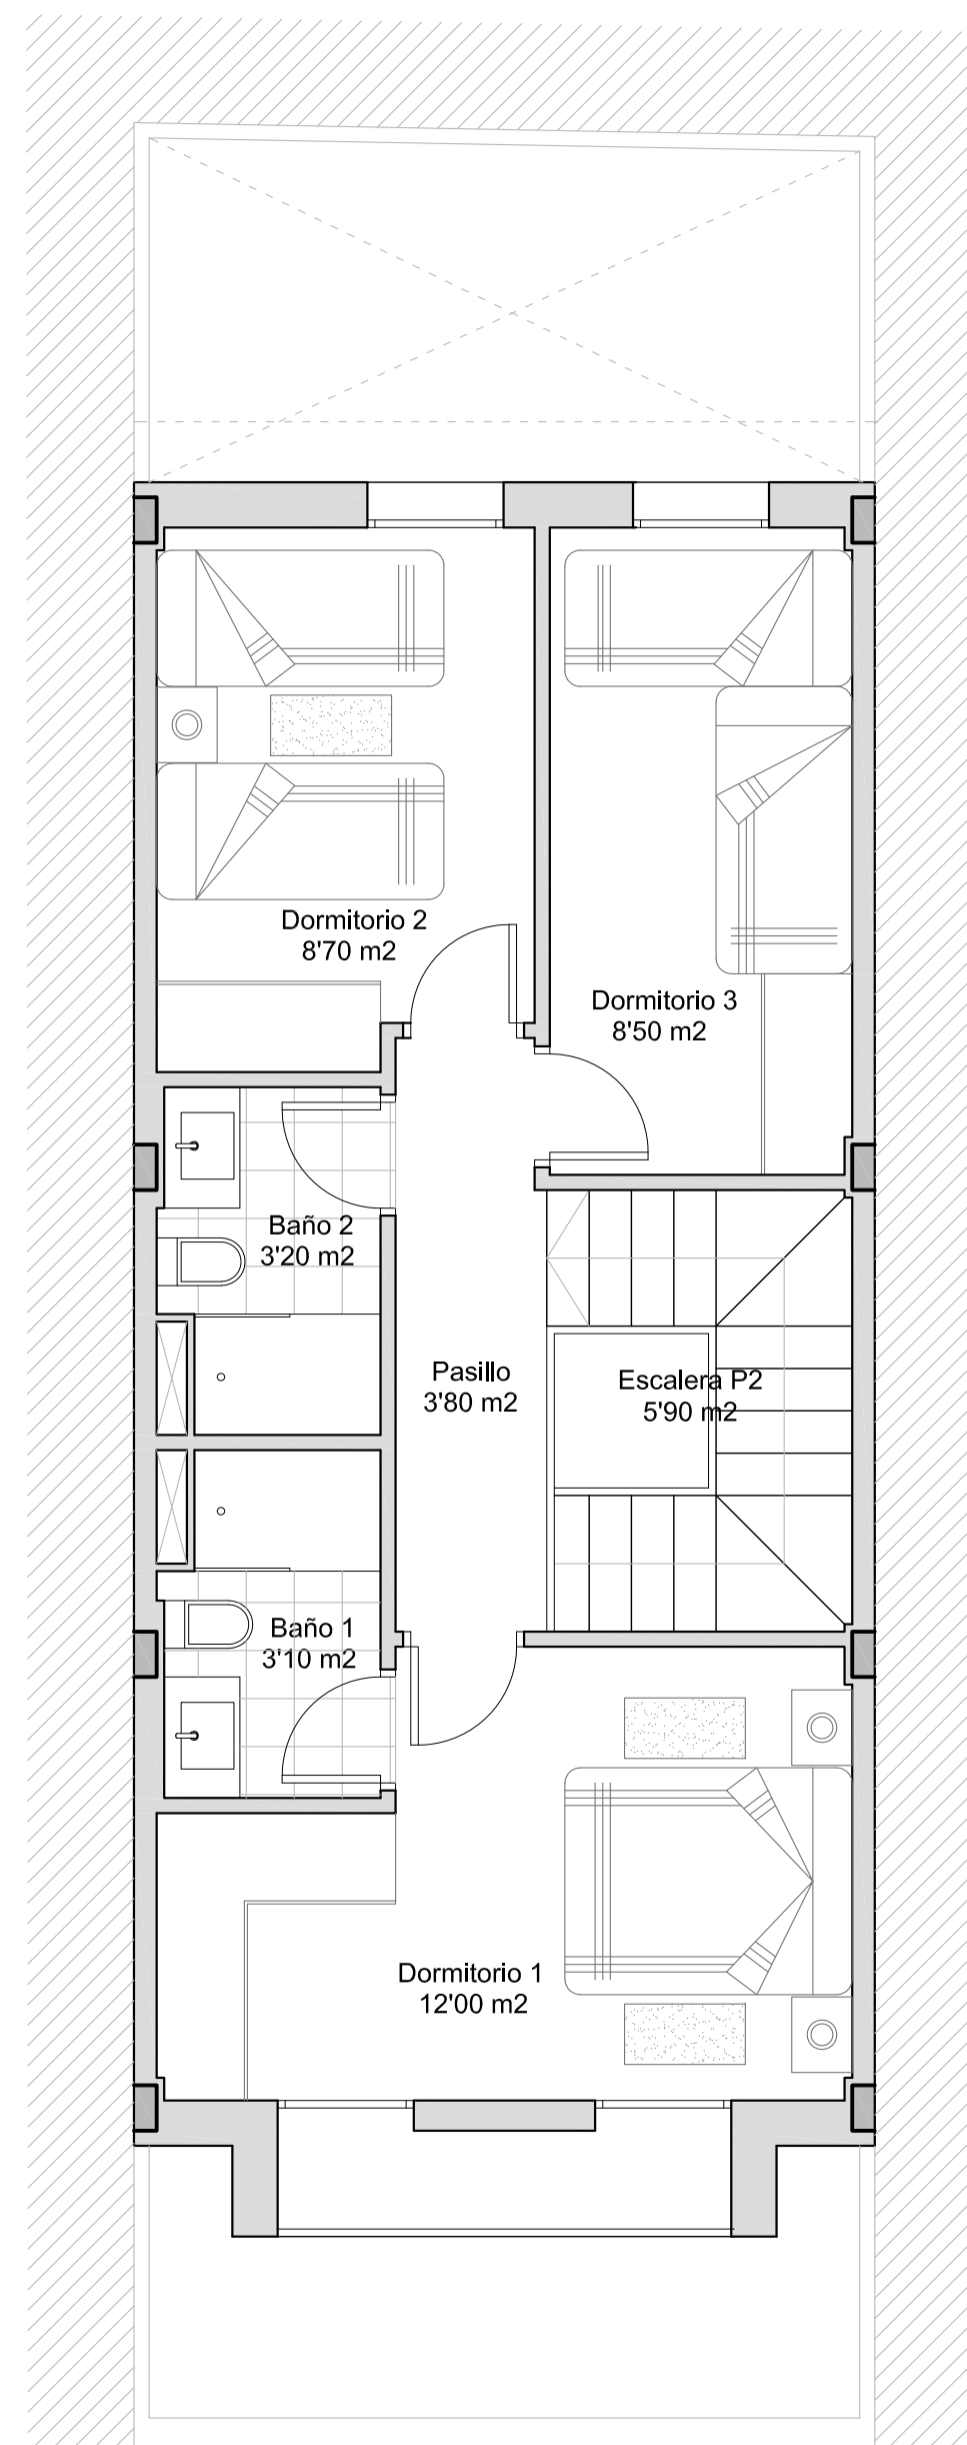


C/ FRANÇESC DE PAULA BURGUERA

CUADRO DE SUPERFICIES VIVIENDA TIPO A			
	Superficie	Sup. Útil	Sup. Cons.
Planta Segunda			
Escalera P2	-----	5'90 m2	
Pasillo	-----	3'80 m2	
Dormitorio 1	-----	12'00 m2	
Dormitorio 2	-----	8'70 m2	
Dormitorio 3	-----	8'50 m2	
Baño 1	-----	3'10 m2	
Baño 2	-----	3'20 m2	
Total Planta Segunda	-----	45'20 m2	53'90 m2
Planta Primera			
Escalera P1	-----	5'90 m2	
Estar-comedor-cocina	-----	34'20 m2	
Aseo	-----	2'40 m2	
Lavadero	-----	4'30 m2	
Total Planta Primera	-----	46'80 m2	53'90 m2
Planta Baja			
Entrada	-----	3'00 m2	
Garaje	-----	40'20 m2	
Patio	8'50 m2	-----	
Terraza	10'50 m2	-----	
Total Planta Baja	-----	43'20 m2	53'90 m2
Total Proyecto	-----	135'20 m2	161'70 m2

baixauli
ARQUITECTURA

Av. Antonio Puchades nº 2, 1r, 1a, 46410 Sueca (València). Tel/Fax: 961703053. Correu: luis@baixauli.es

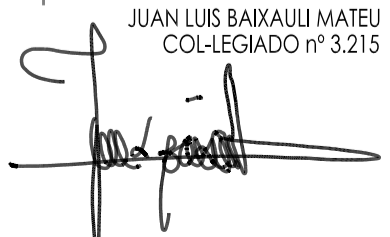Estudios previos		
11 VIVIENDAS ADOSADAS EN SUECA		
arquitecto	promotor	fecha
JUAN LUIS BAIXAULI MATEU COL·LEGIADO nº 3.215		ABRIL - 2023
	situación	escala
	Av. Sequia dels Arbres. SUECA, CP 46010 (VALENCIA)	1 / 50
contenido	plano	
DISTRIBUCIÓN VIVIENDAS TIPO A	P - 05	