





ALZADO PRINCIPAL - E:1/50

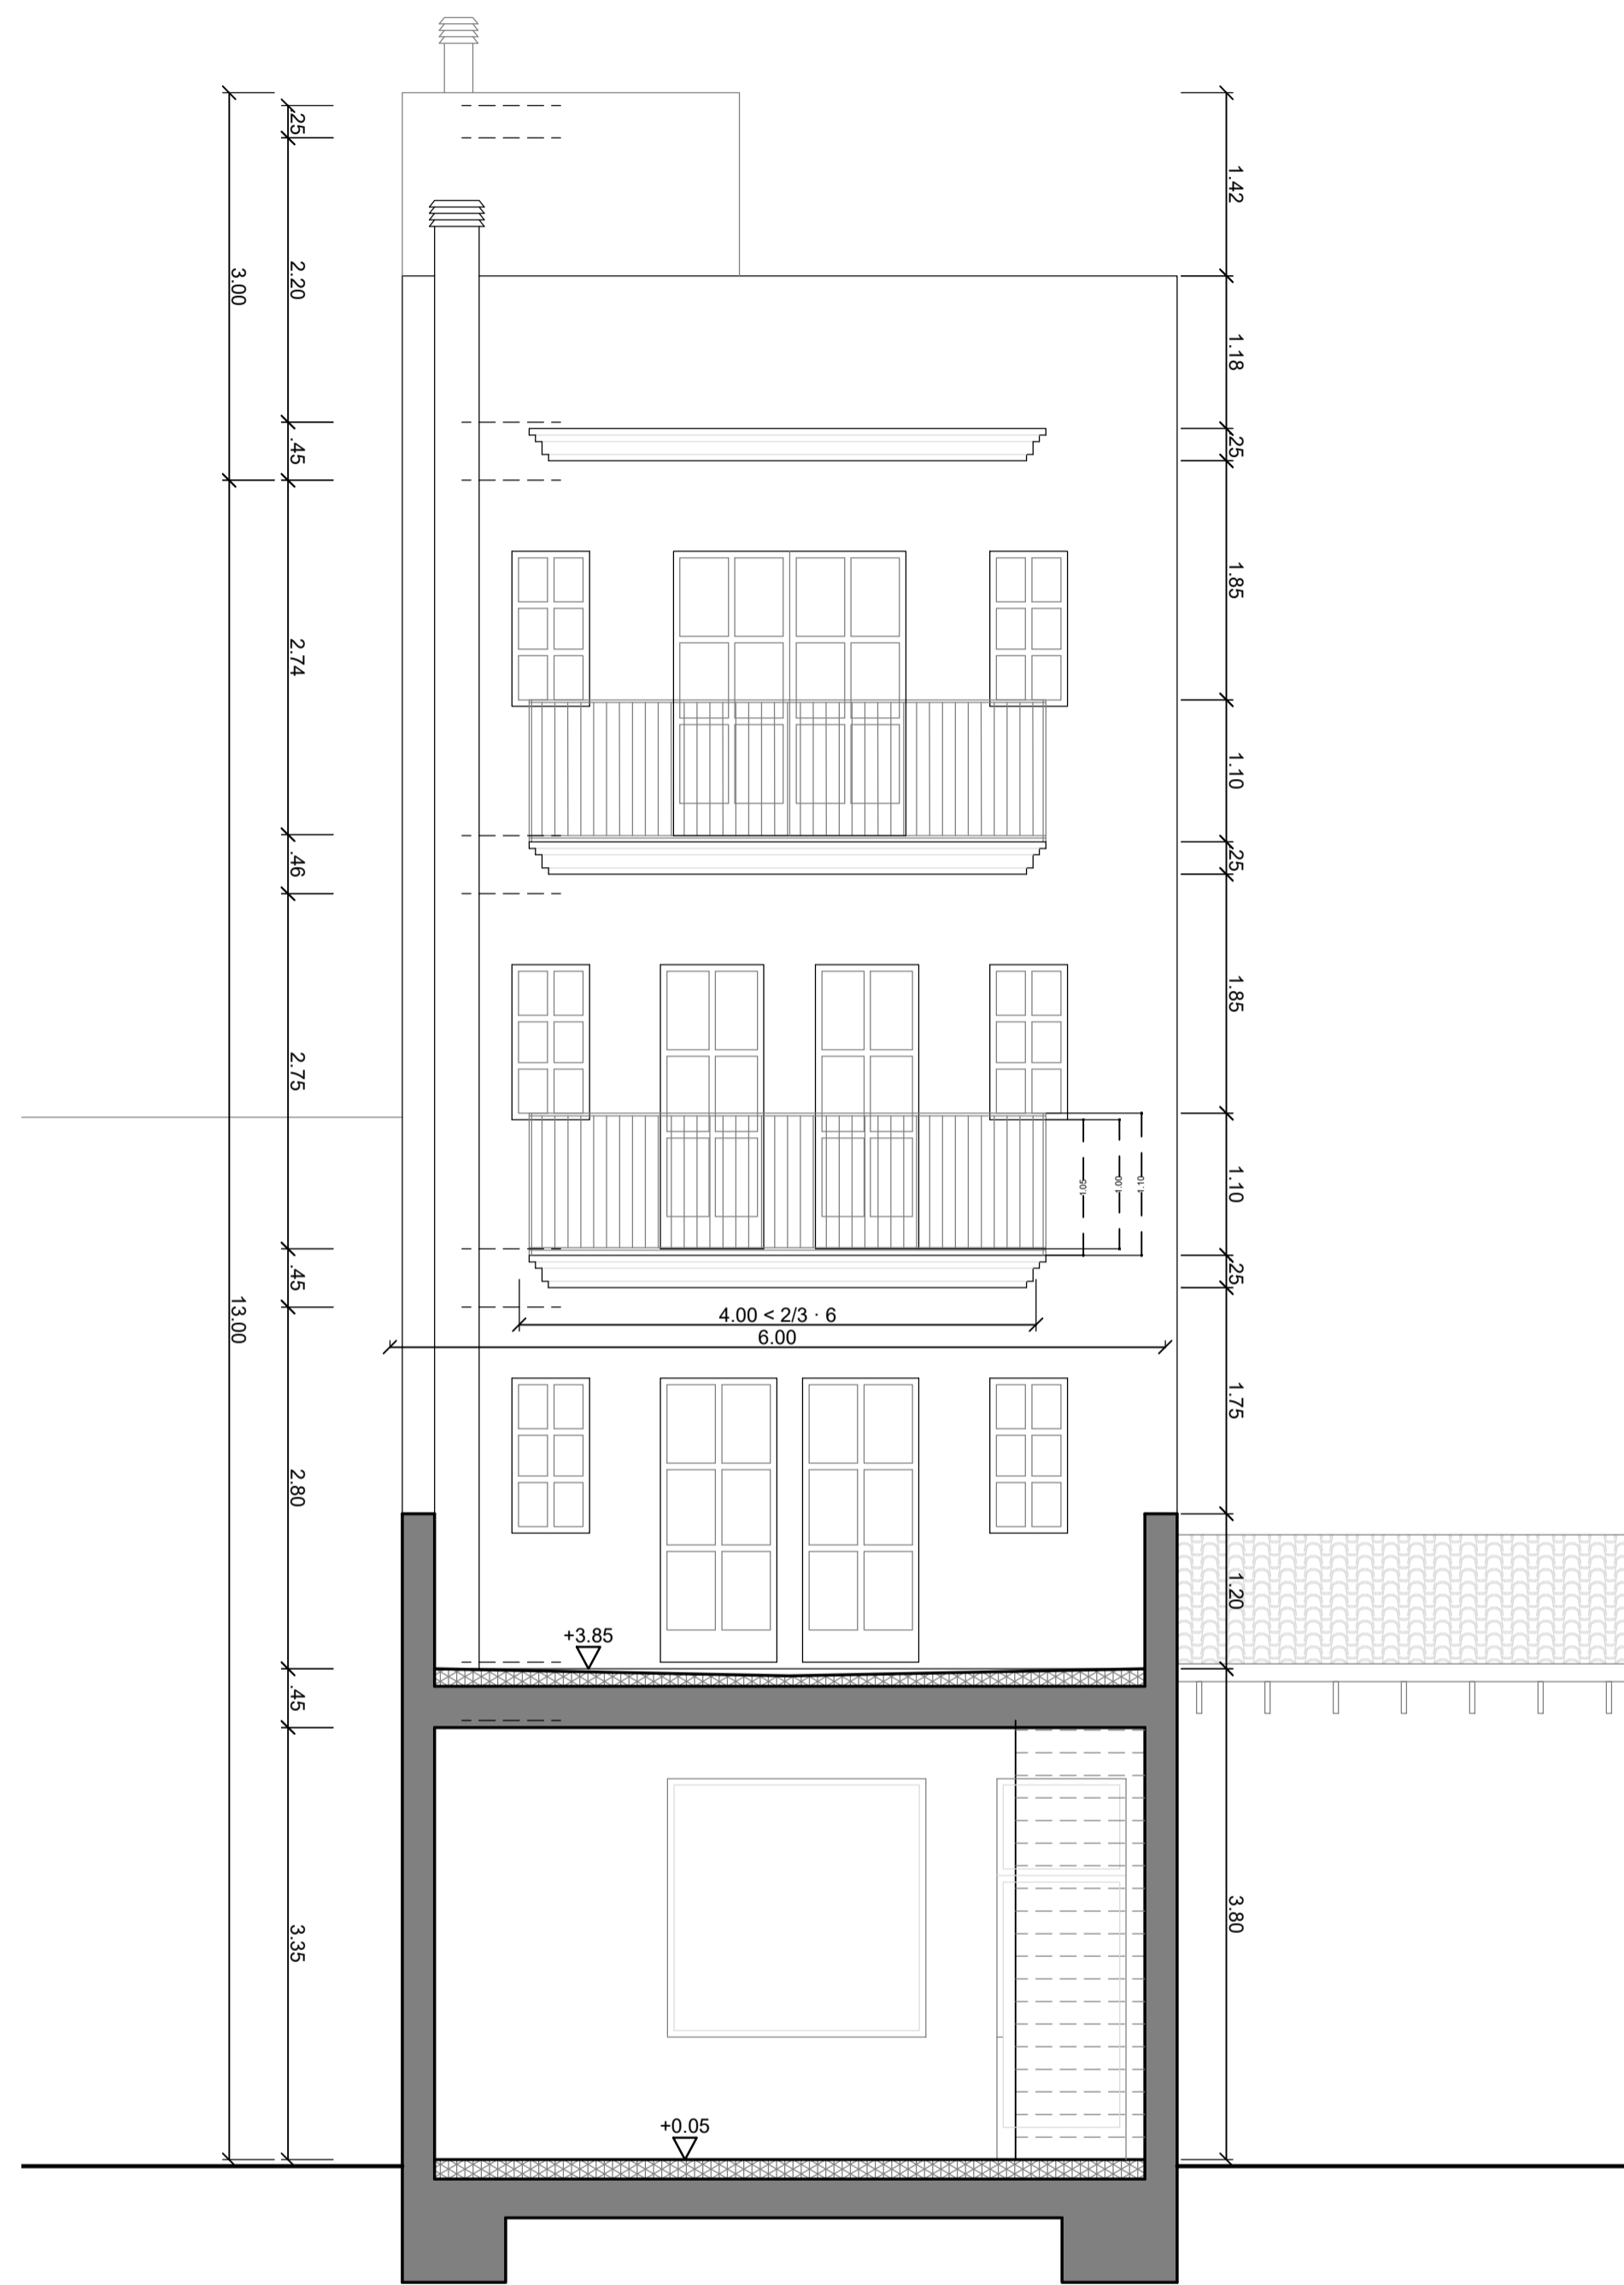

ALZADO-SECCIÓN POSTERIOR - E:1/50

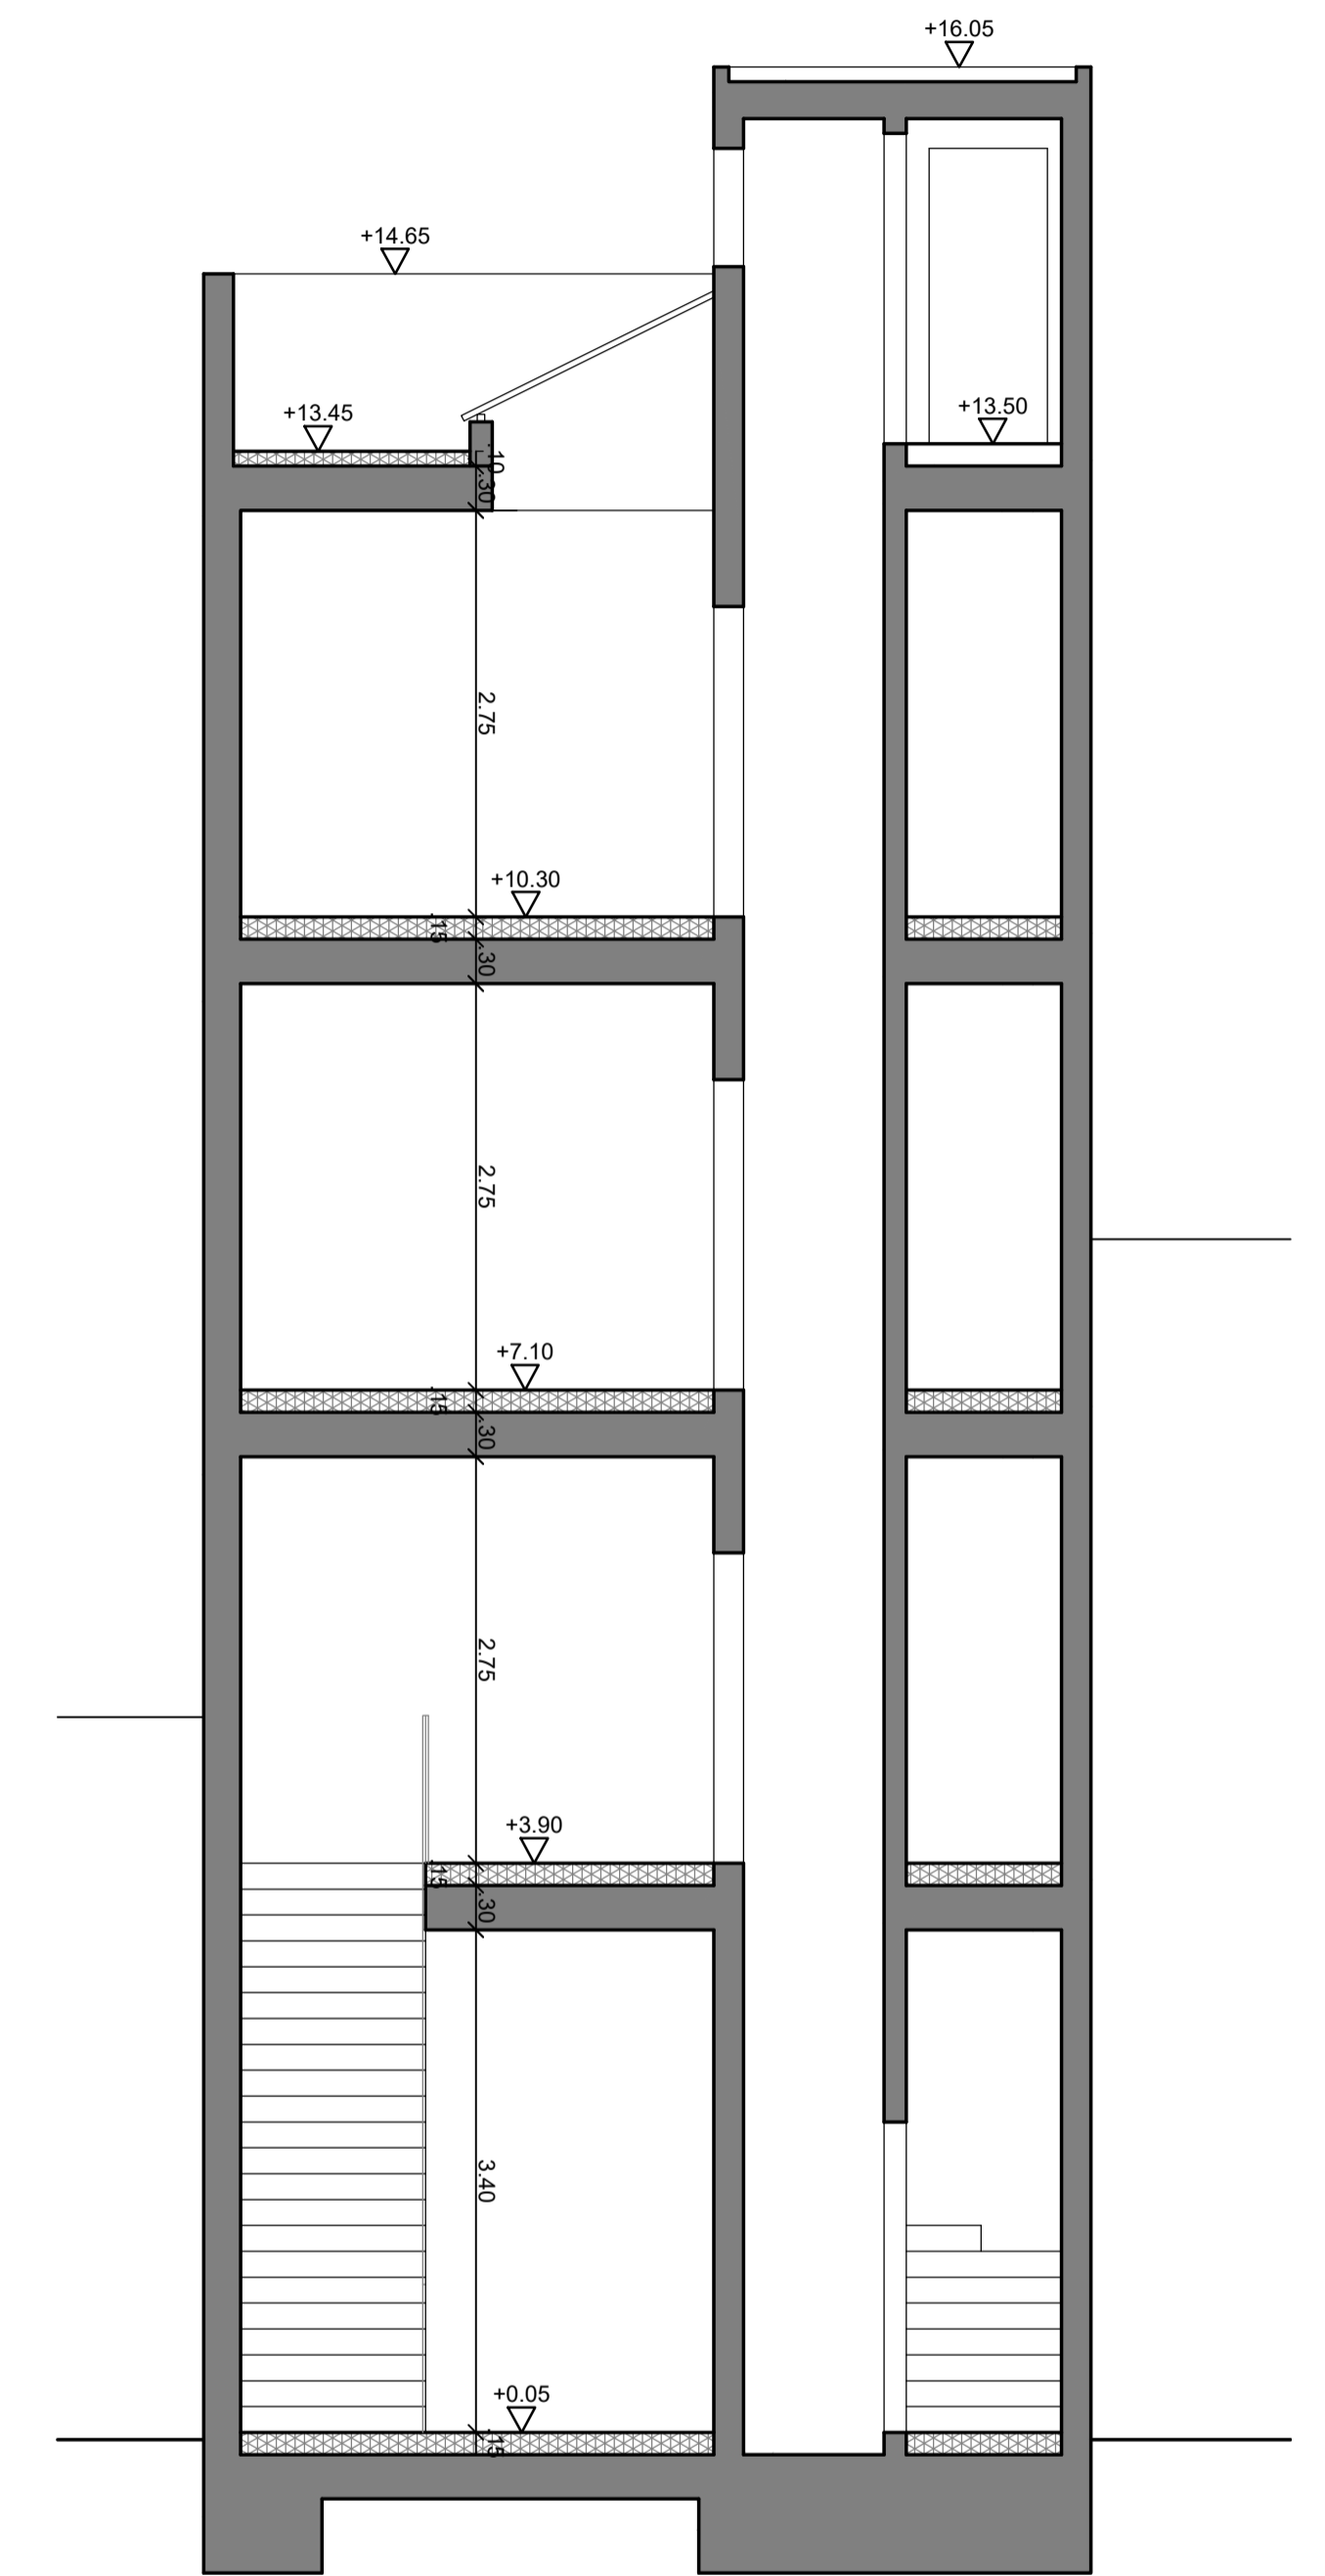

SECCIÓN C-C - E:1/50

PLANO:	Alzados 1	10/11/2022
PROMOTOR:	LIRIO SANTA EULALIA SL	1/50 3.1-1