
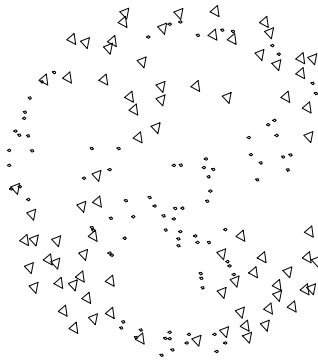
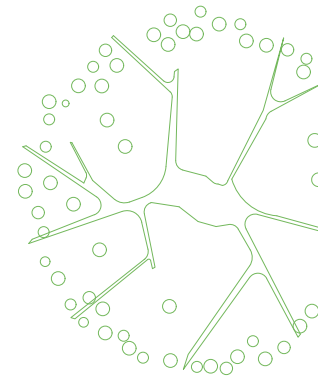


SUPERFICIE CONSTRUIDA SÓTANO -2
163,31 M2

SUPERFICIE ÚTIL SÓTANO -2 INTERIOR
136,49 M2

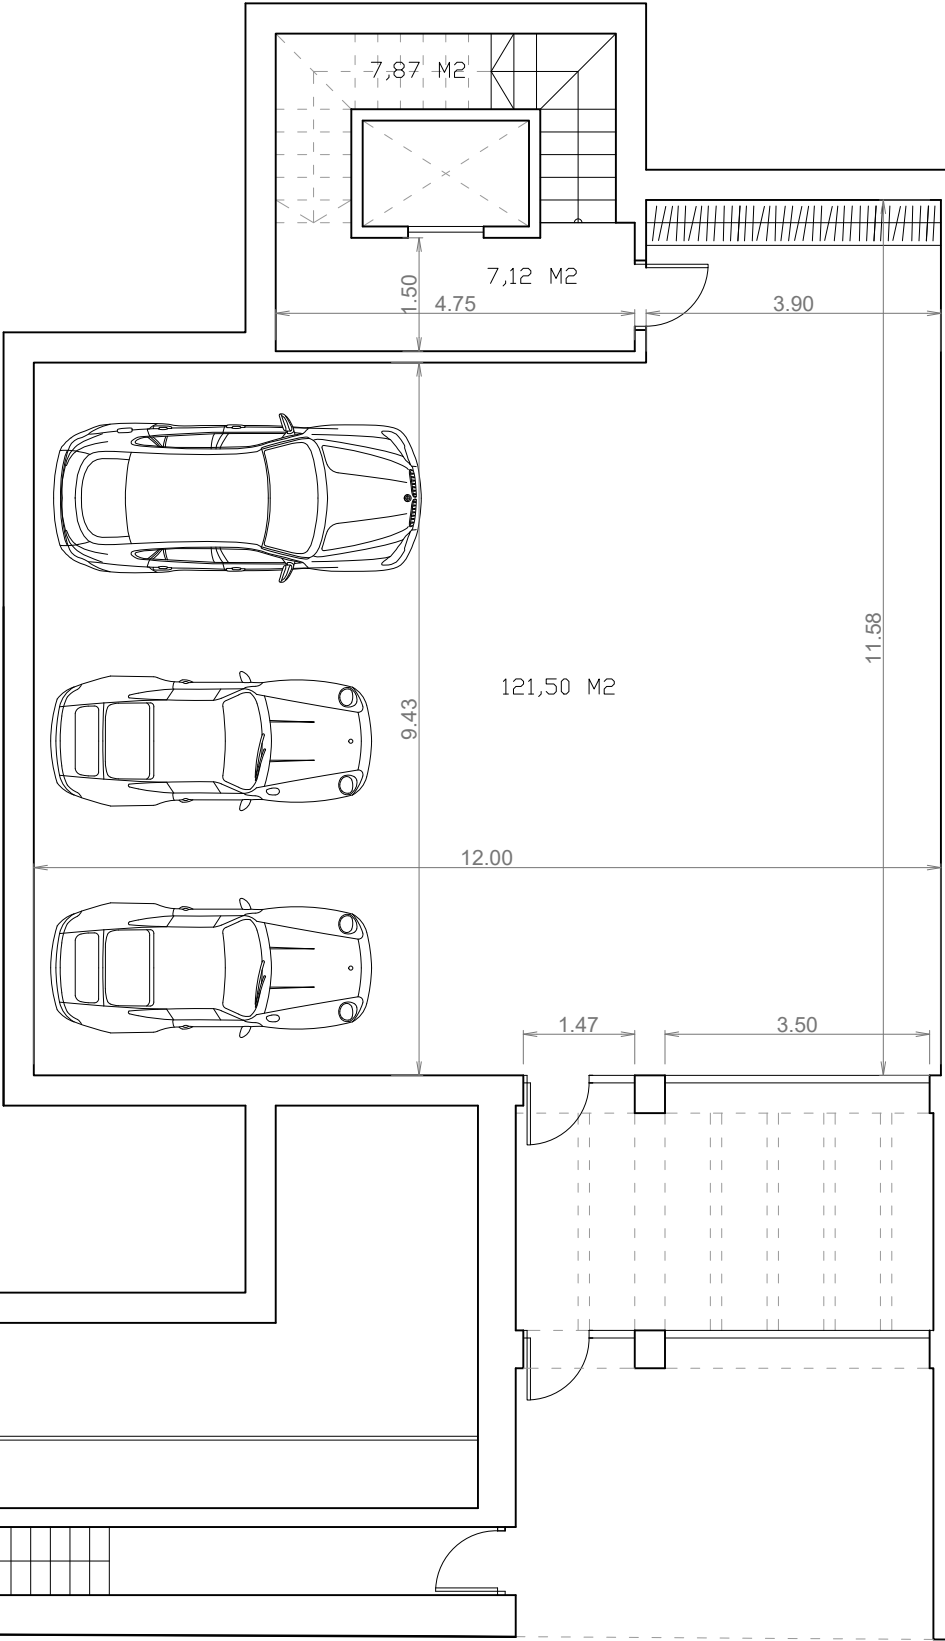

Nivel 4
+11,20
185,20

Escalera 102-104
Altura a salvar: 2,80 m
Ancho peñalzo: 0,90 m
Nº escalones: 14
Peldaño: 0,20 cm
Tabica: 0,20 cm

Nivel 3
+8,40
182,40

Escalera 102-103
Altura a salvar: 2,80 m
Ancho peñalzo: 0,90 m
Nº escalones: 14
Peldaño: 0,20 cm
Tabica: 0,20 cm

PROYECTO: VILLA UNIFAMILIAR EN CALLE GRAN CANARIA 25-27 EN FINESTRAT
BEETRUST,S.L. Tel. +34 622 190 187 beetrust.sl@gmail.com
03509 Finestrat (Alicante)



1:100

PLAN N°:

P-2