
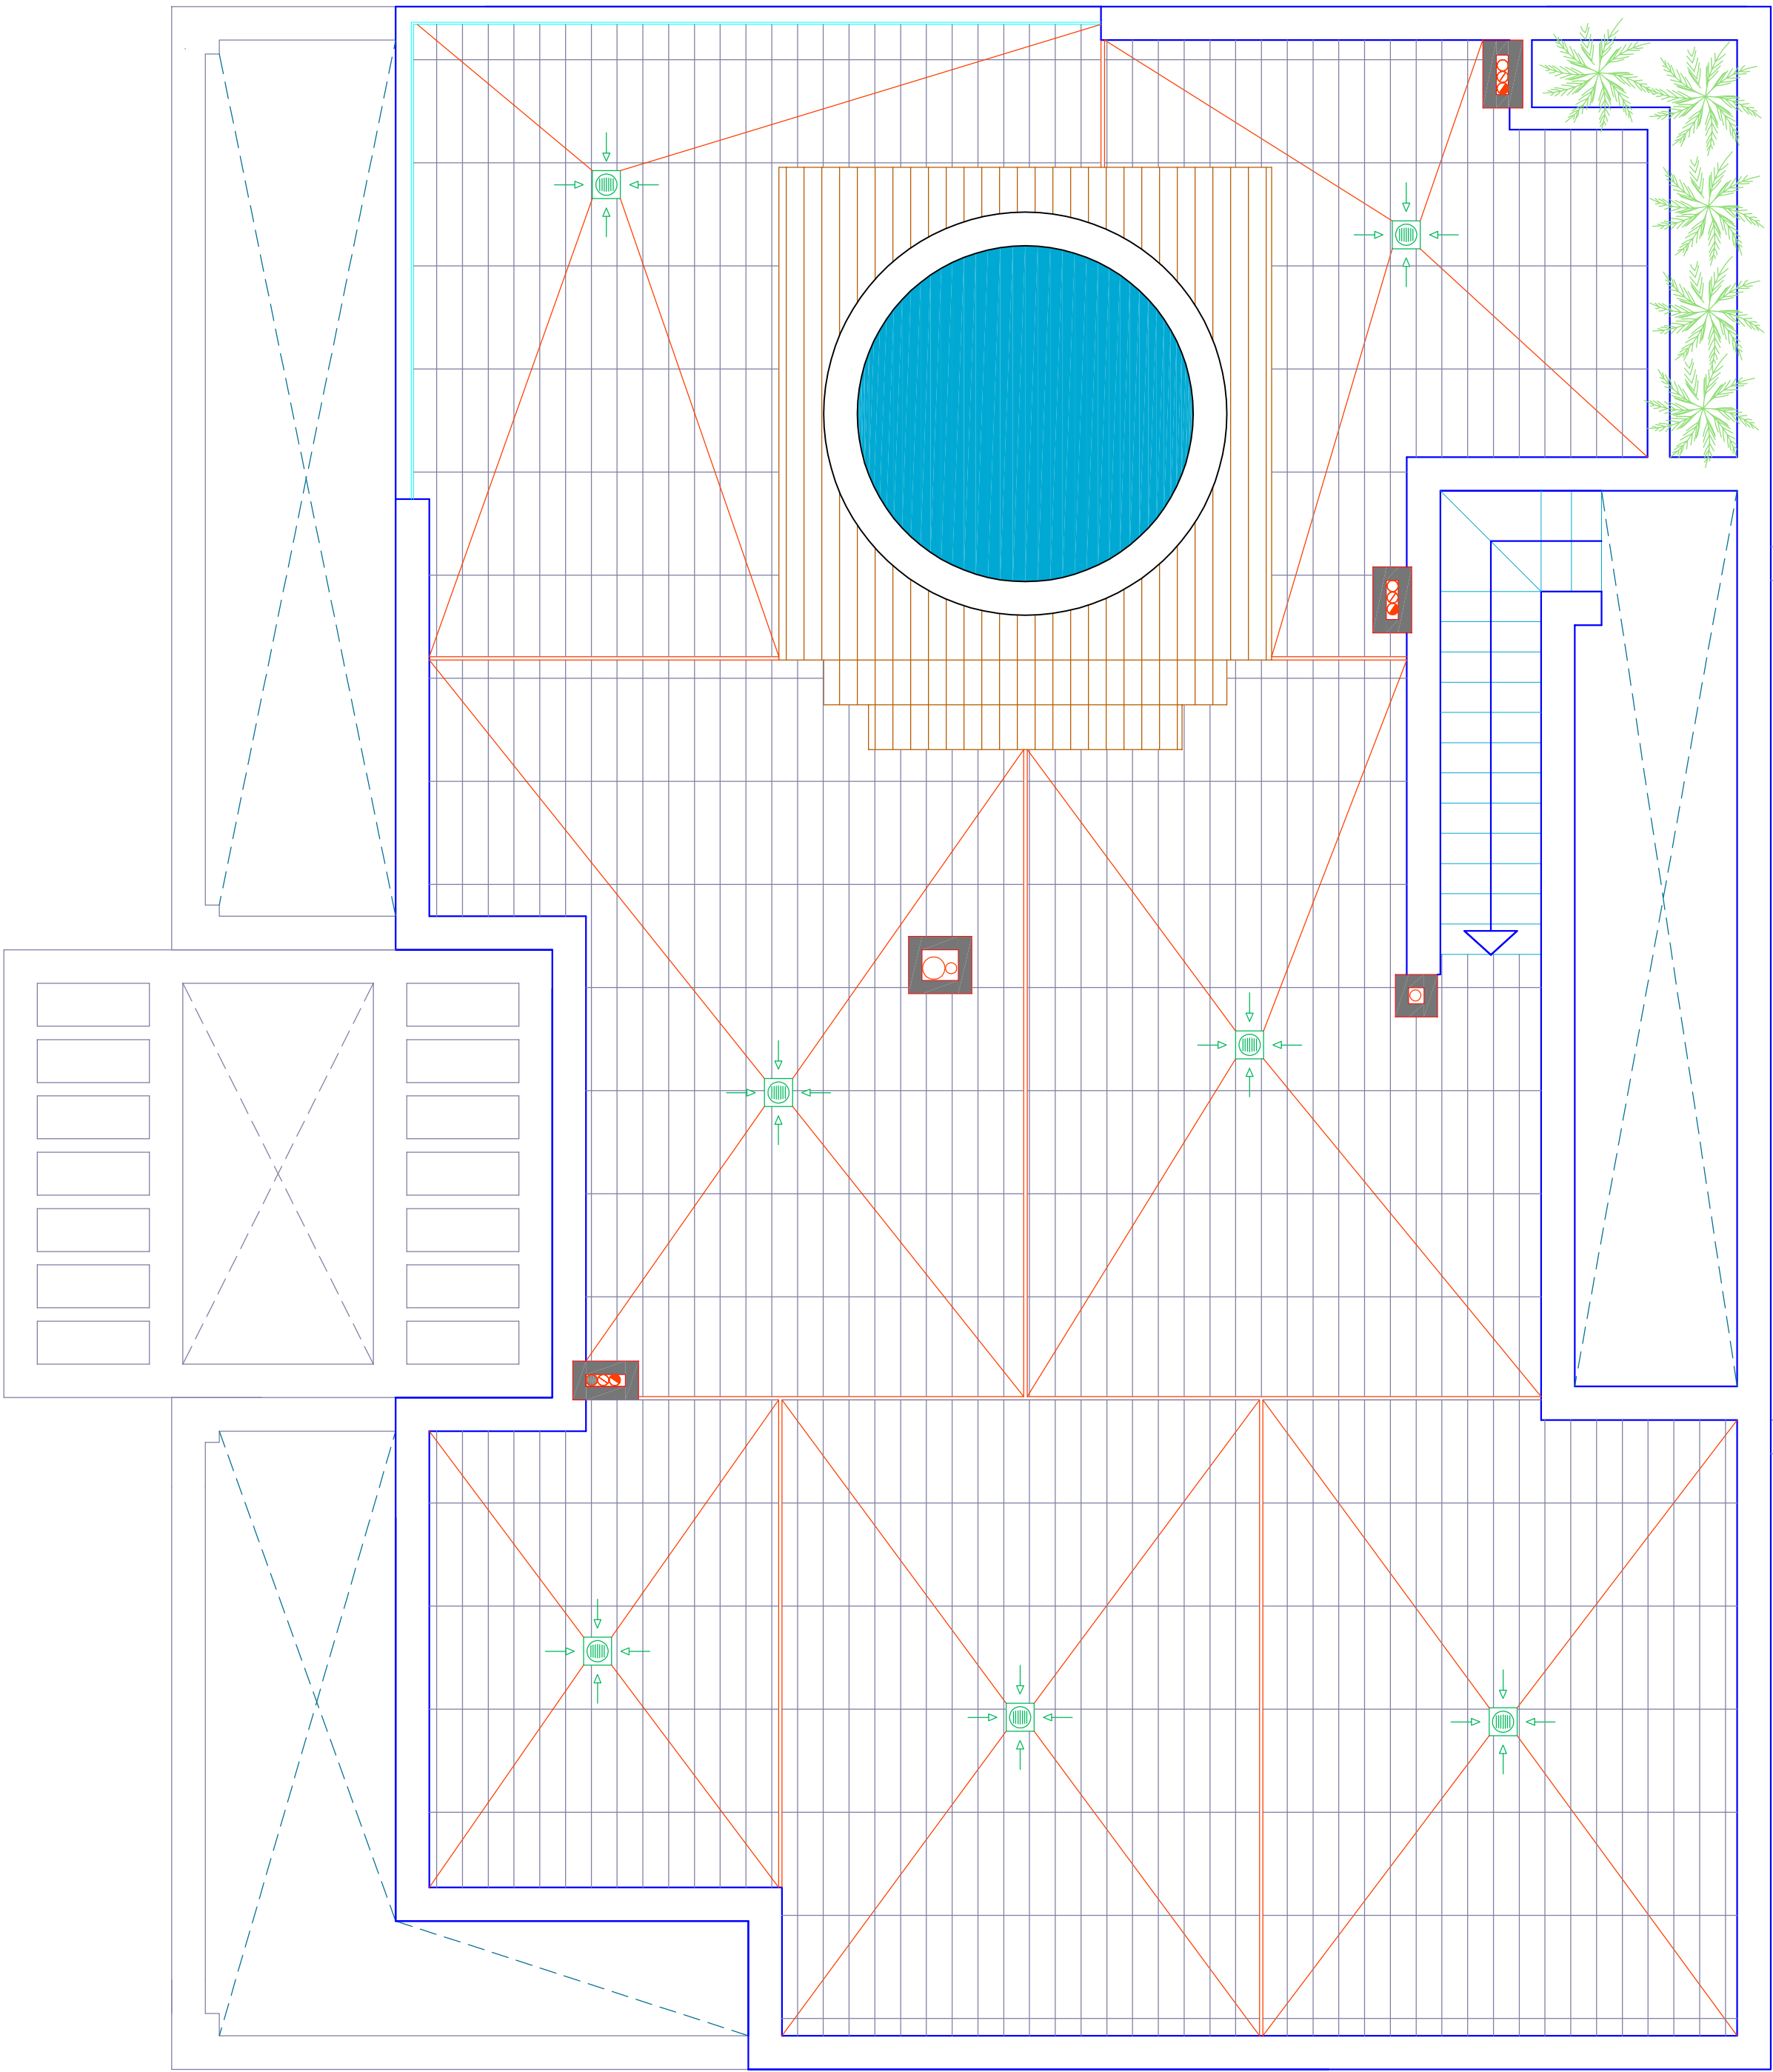
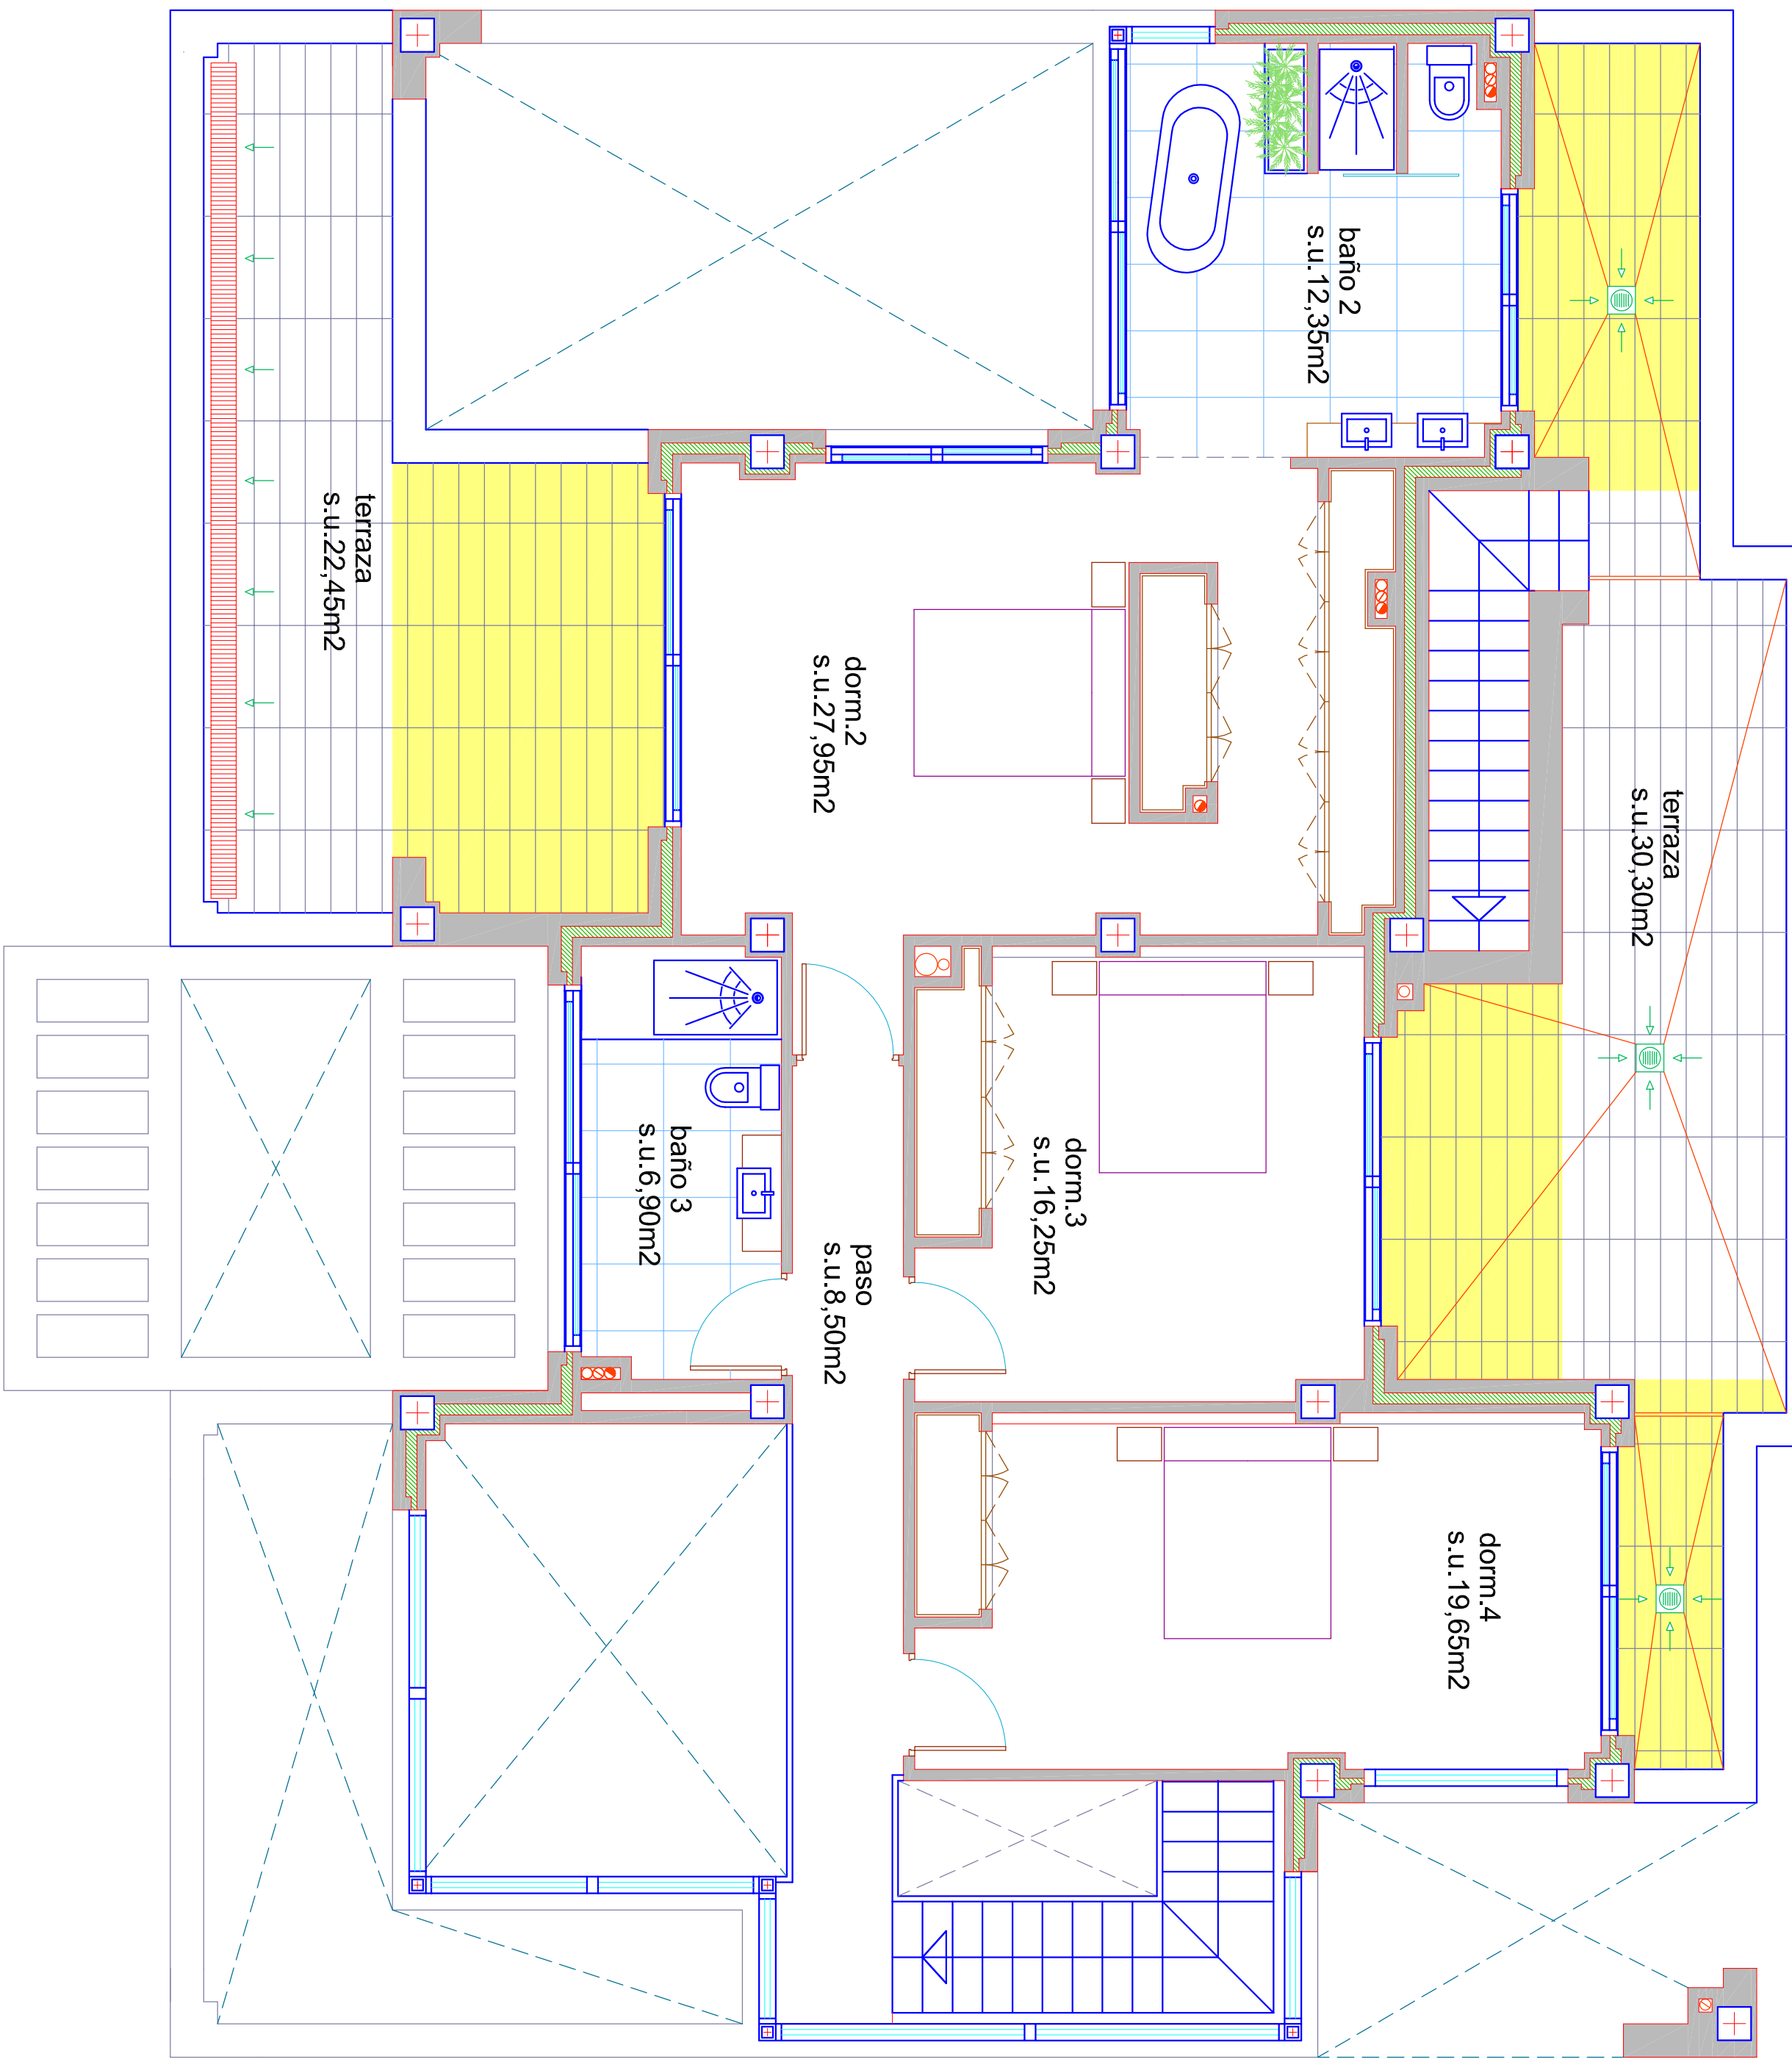
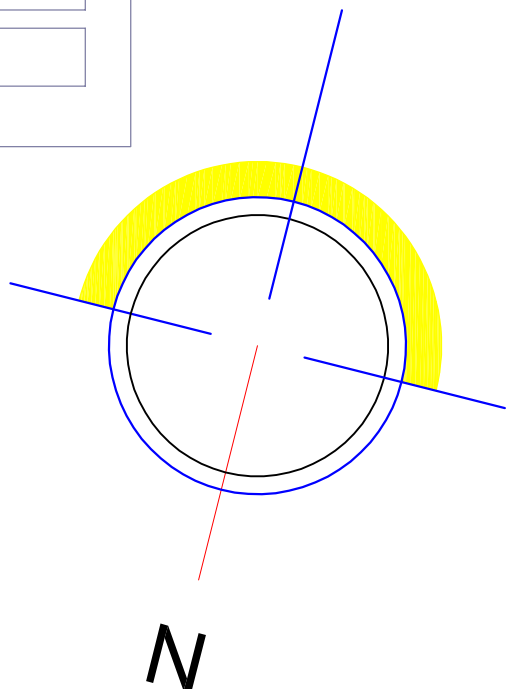
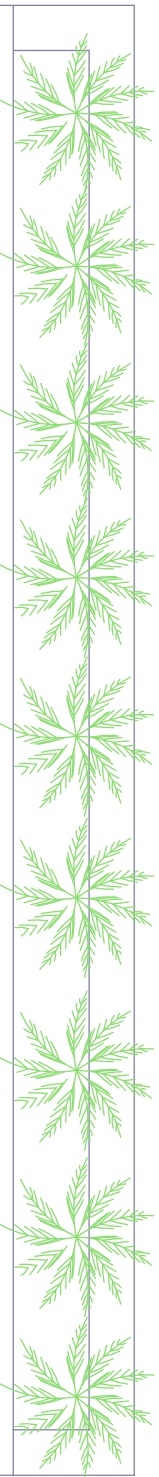


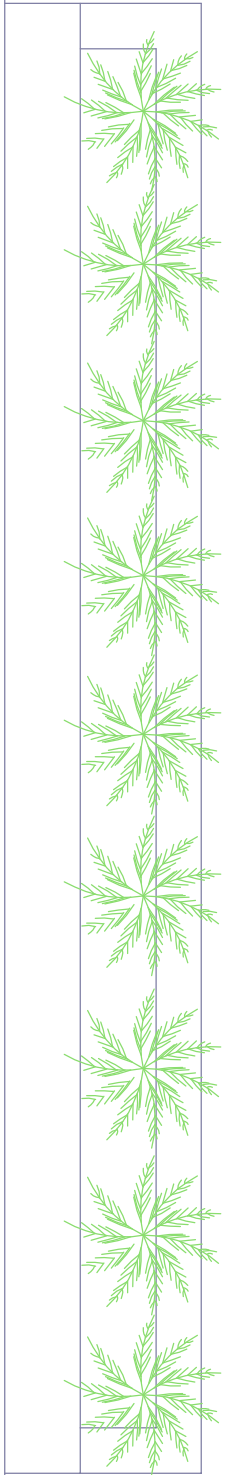

planta primera

planta cubierta

SUPERFICIES CONSTRUIDAS	
superficie construida sótano	131,15 m2
superficie construida vivienda	286,45 m2
superficie construida terrazas	197,45 m2
superficie construida total vivienda	615,05 m2
superficie construida solarium	205,20 m2

Jose Ramón Pastor Molina
arquitecto y desarrollo de
iniciativas inmobiliarias

PROYECTO
BÁSICO DE
SITUACIÓN
Beniso

UNA VIVIENDA UNIFAMILIAR AISLADA CON PISCINA

PROYECTOR
AZALEA PROPERTIES S.L.

CALLE EL FAIG 4

PLANTAS PISO Y CUBIERTA

2020 MAYO

EXP.

Nº 05

El

7/20