
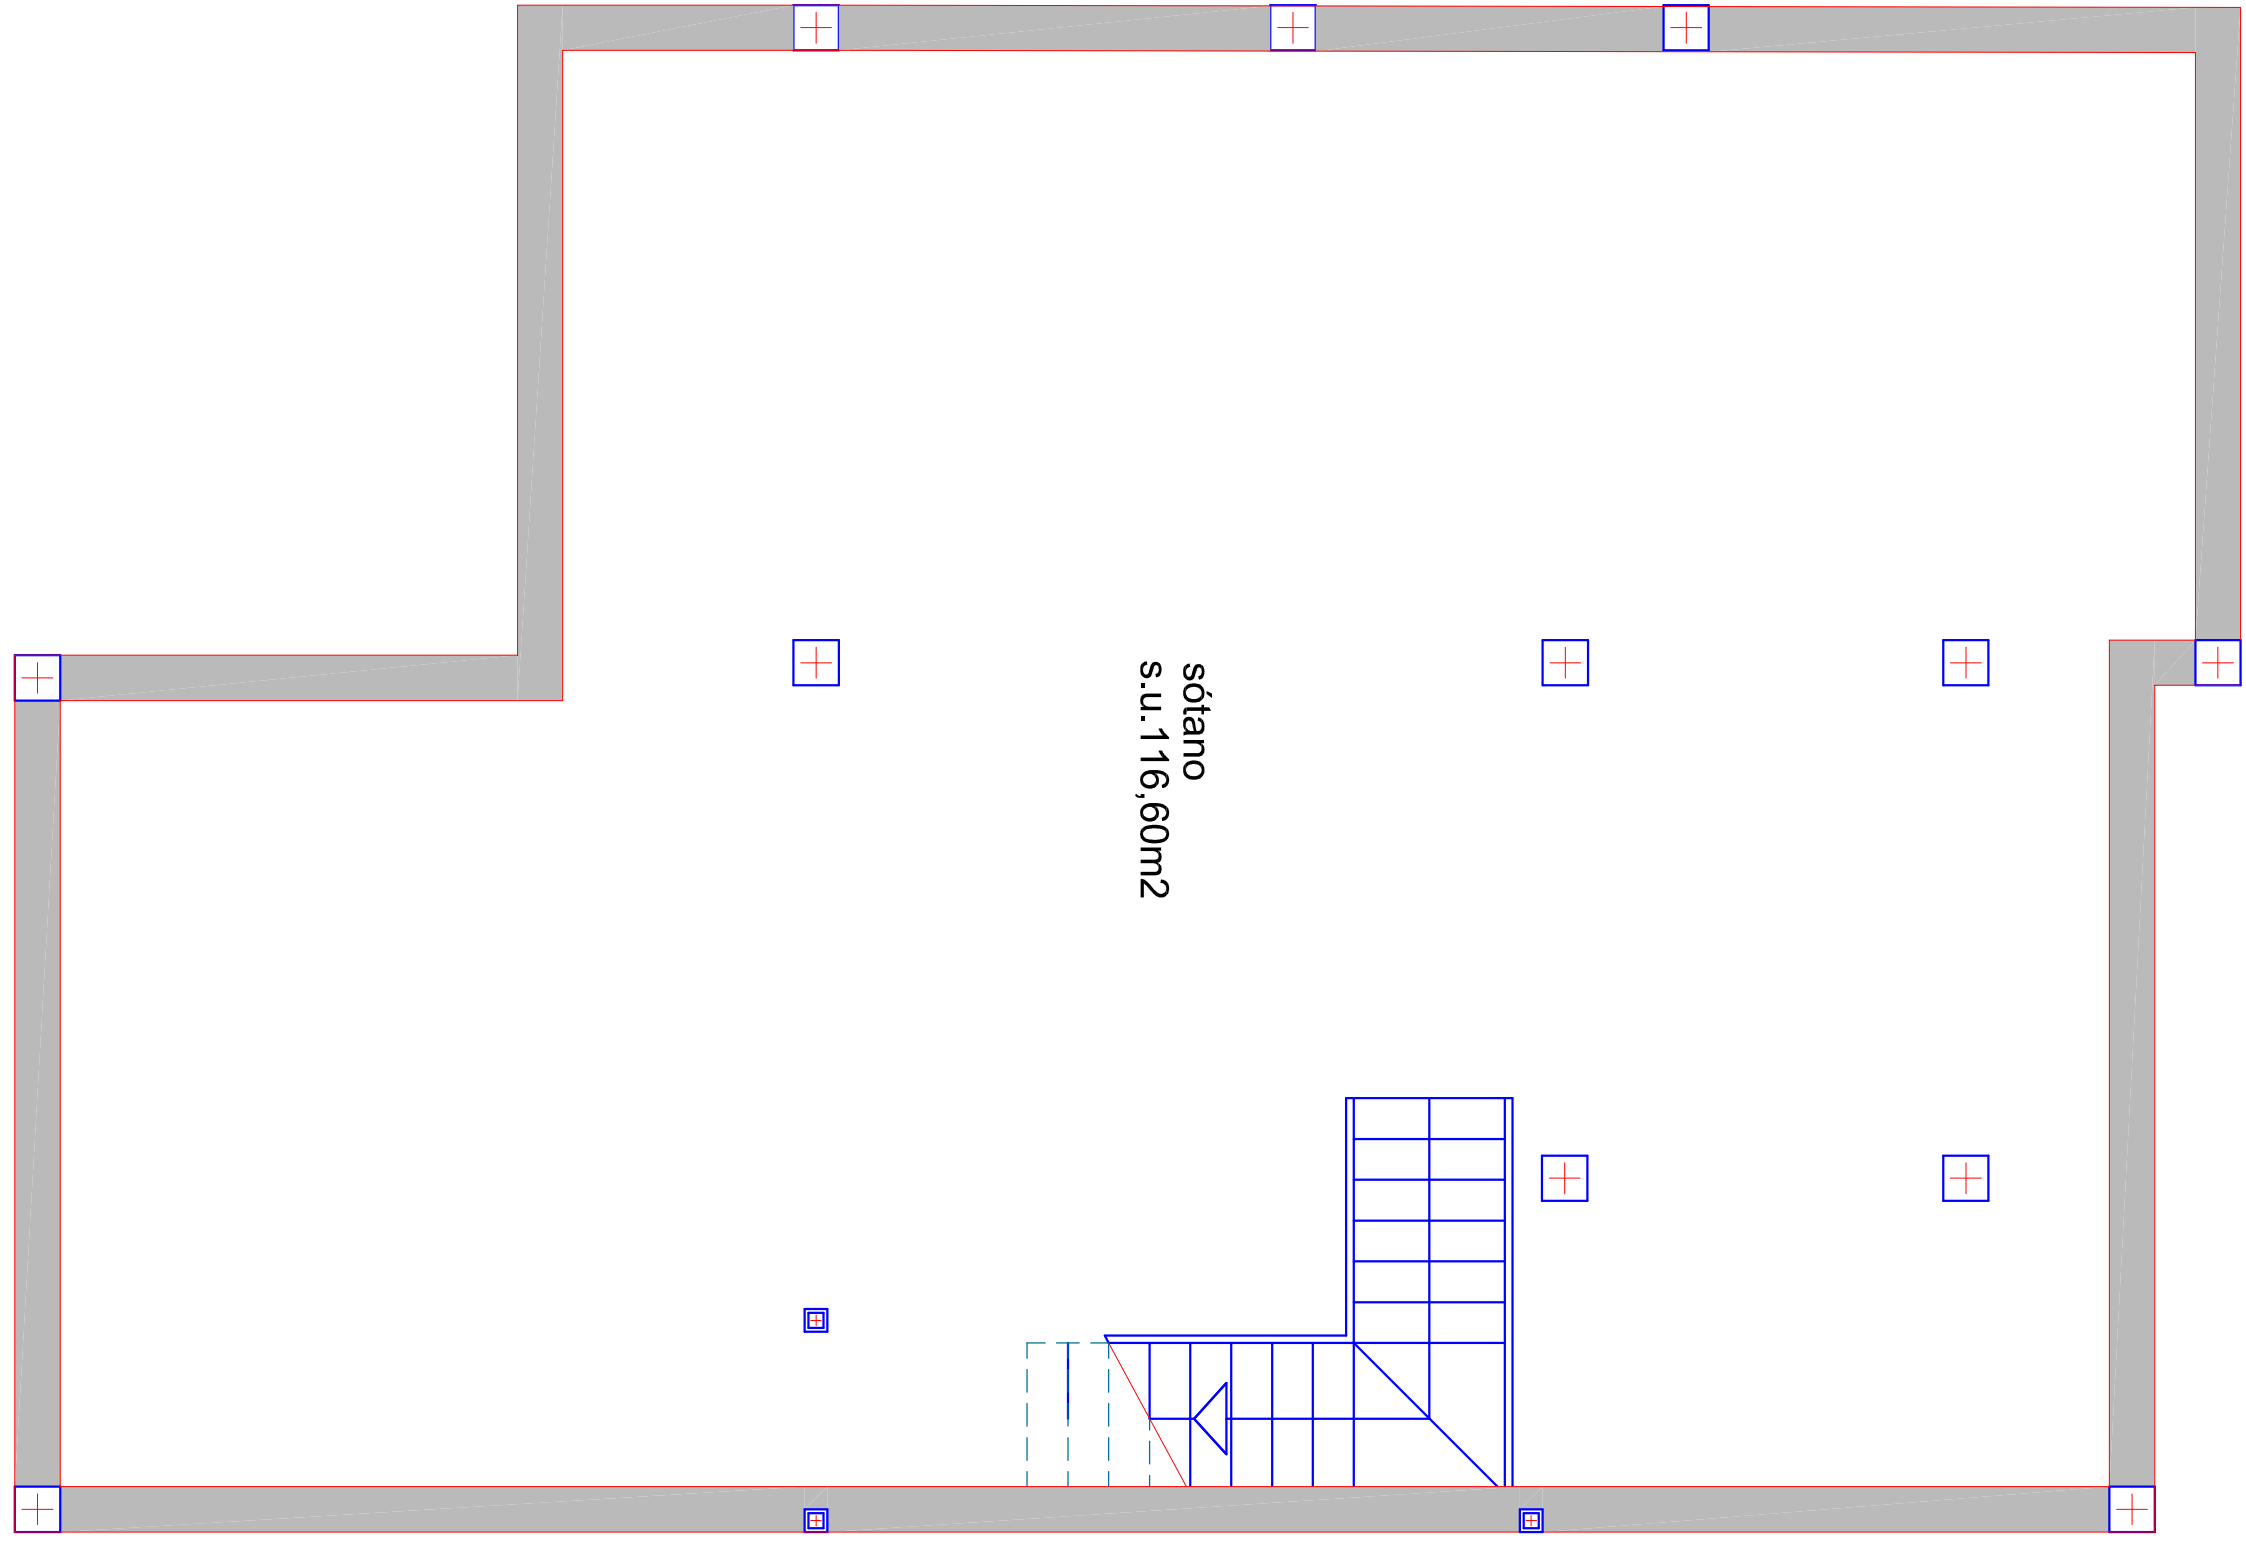
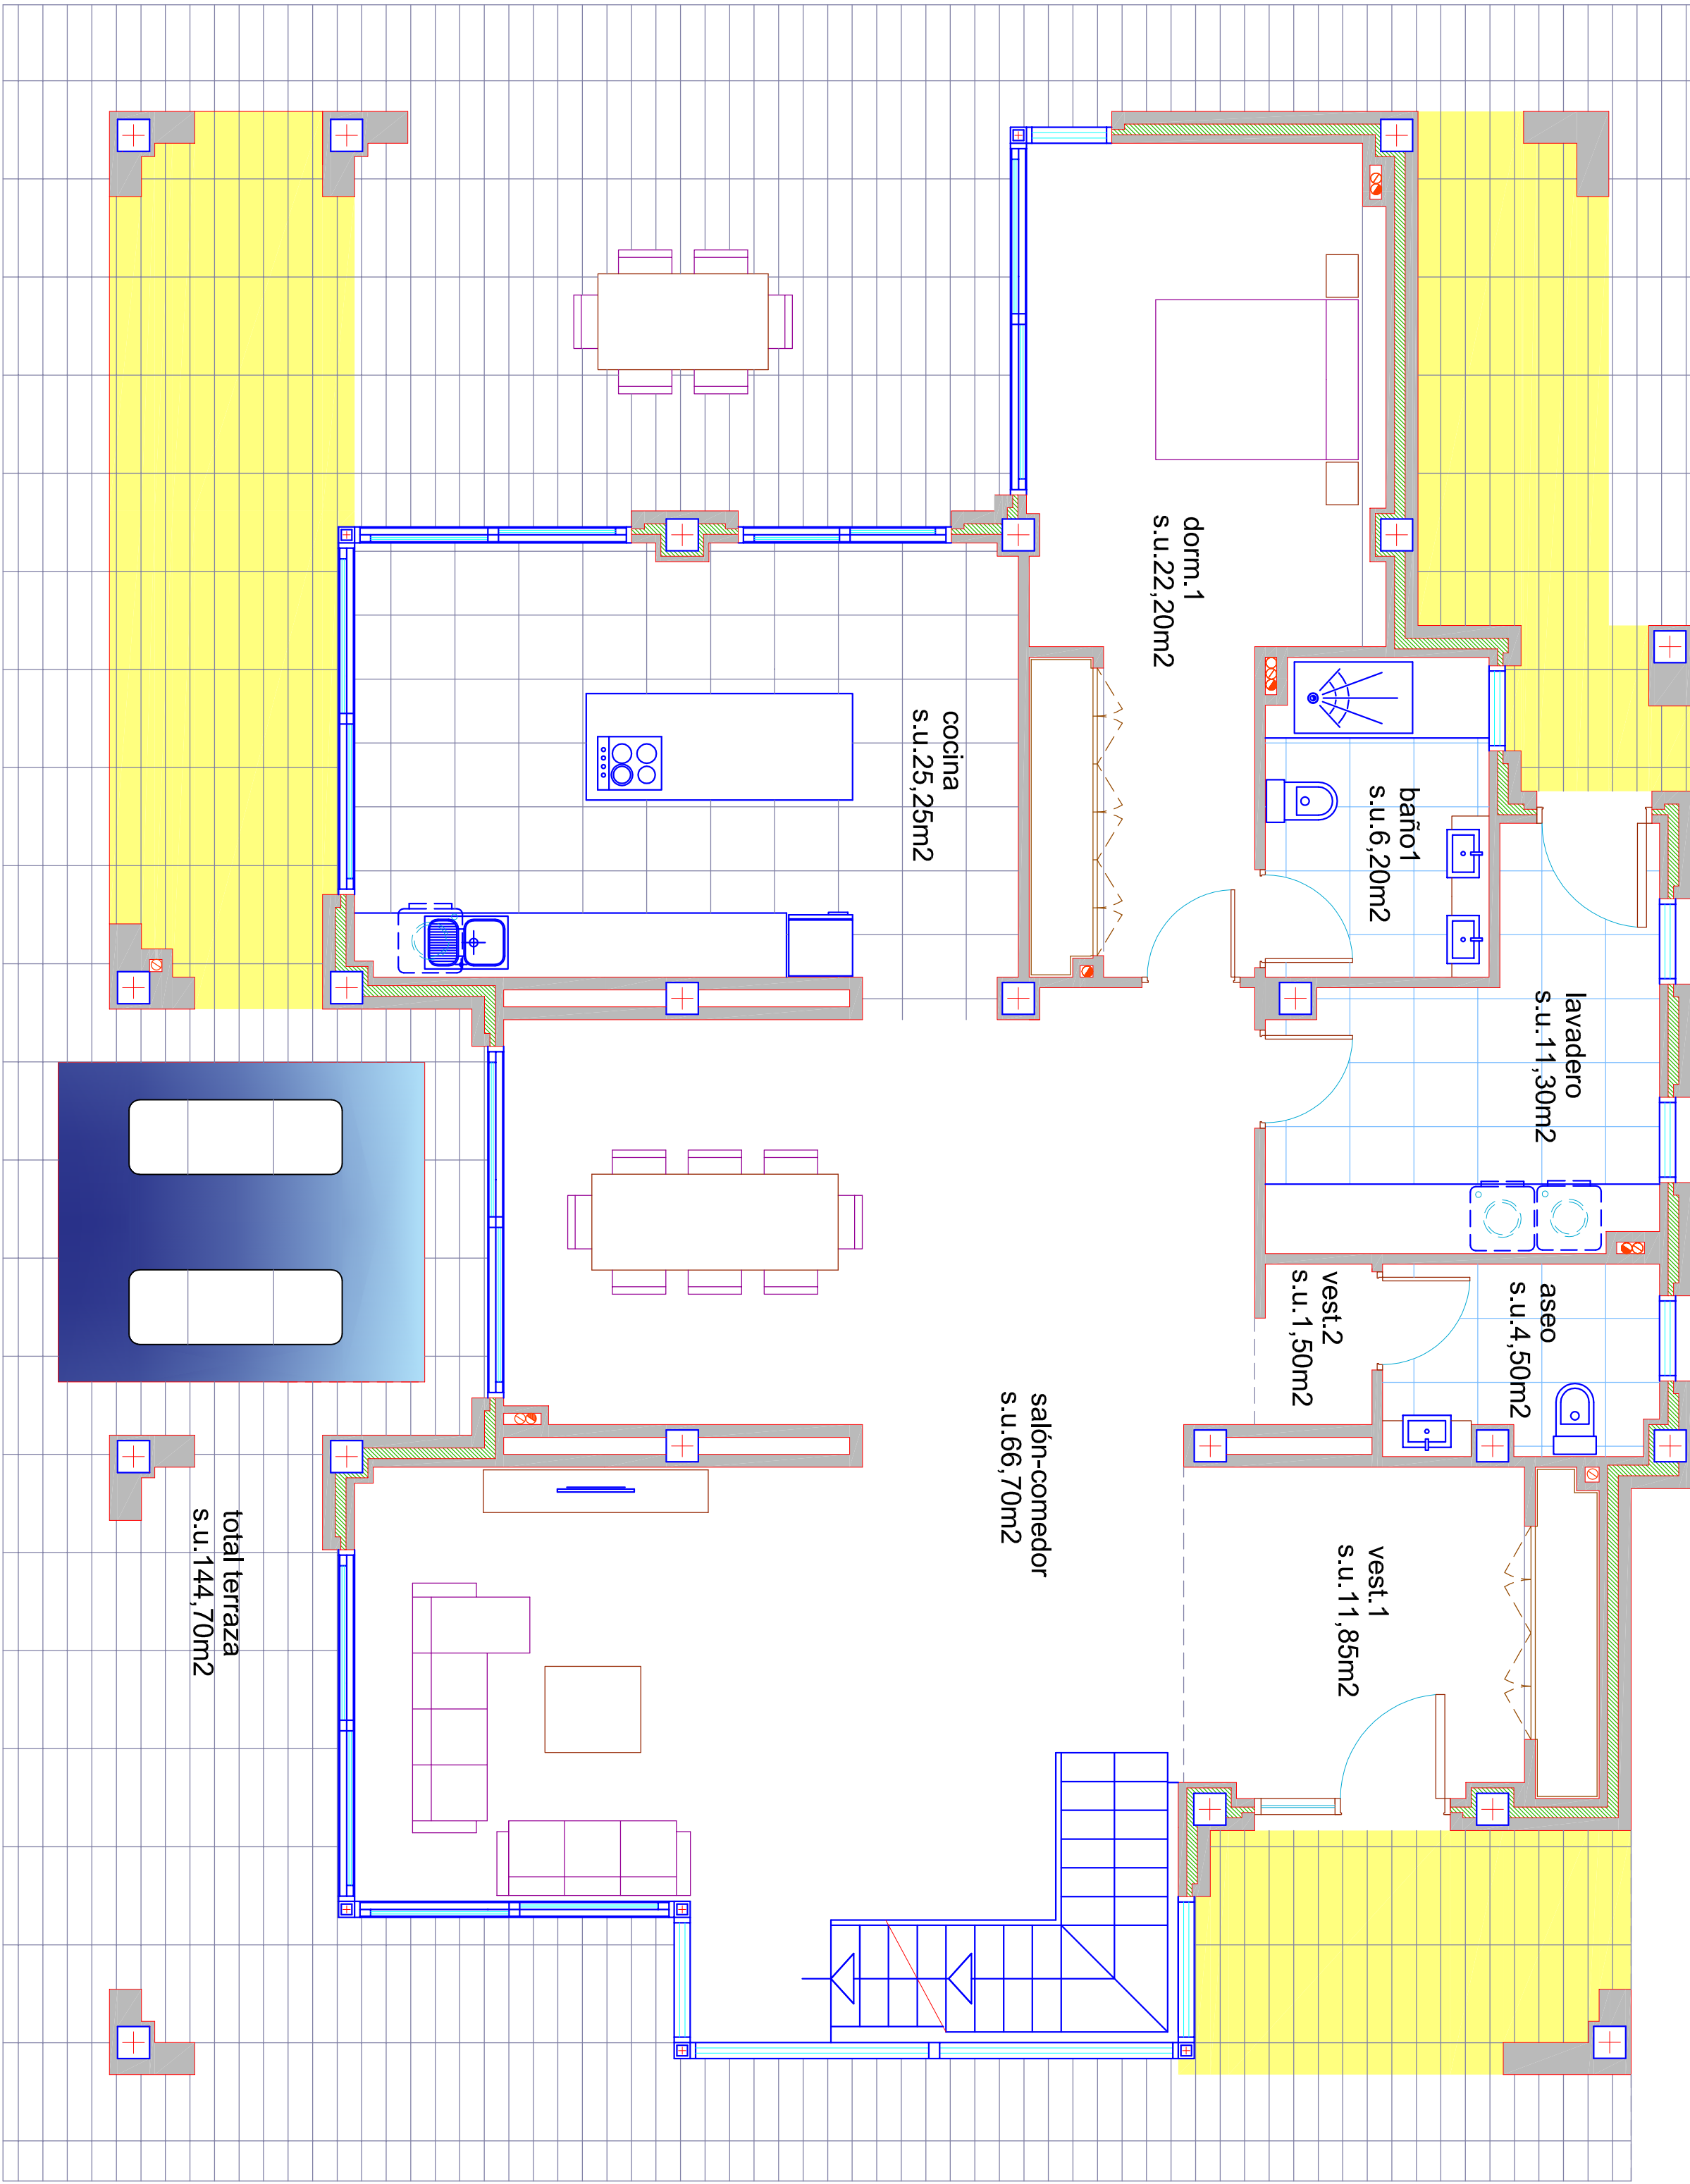
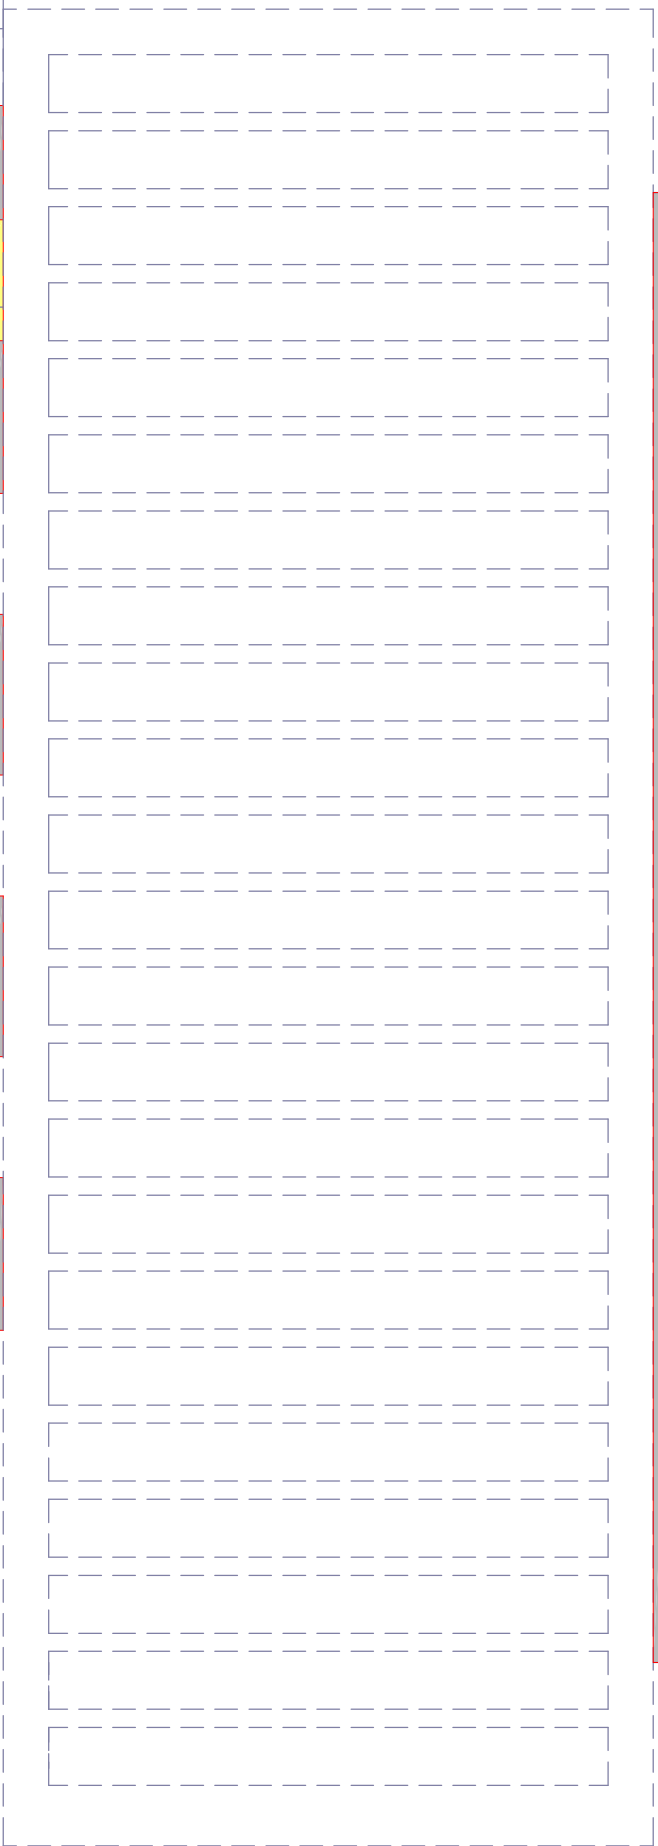


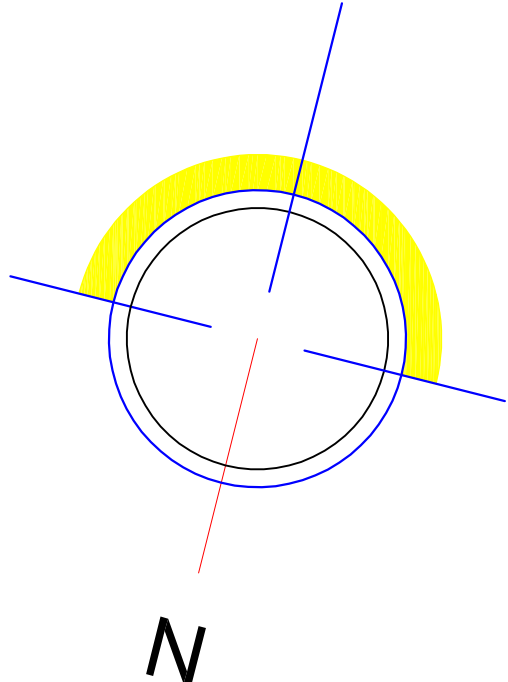

planta sótano

planta baja

SUPERFICIES CONSTRUIDAS	
superficie construida sótano	131,15 m2
superficie construida vivienda	286,45 m2
superficie construida terrazas	197,45 m2
superficie construida total vivienda	615,05 m2
superficie construida solarium	205,20 m2

PROYECTO

Jose ramón pastor molina

arquitectura y desarrollo de inversiones inmobiliarias

PROYECTO VE RESERVA 12.º - 0202 LICHA - TELFAX 94451144 - guscomproyectos@ramonmolina.com

SITUACION

BENISO

PROYECTOR

UNA VIVIENDA UNIFAMILIAR AISLADA CON PISCINA

PLANO

DE

PLANTAS SOTANO Y BAJA

EXP.

2020

MAYO

Nº 04

El

EL PRESENTE DOCUMENTO ES UNA COPIA DE SU ORIGINAL DEL QUE EL AUTOR EL ARQUITECTO D. JOSE RAMON PASTOR MOLINA, SU ULTIMACION TOTAL O PARCIAL, ASE COMO CUALQUIER REPRODUCCION O COPIA A TERCEROS, RESERVA LA PRIMA AUTORIZACION EXPRESA DE SU AUTOR QUEDANDO EN TODO CASO, PROHIBIDA CUALQUIER MODIFICACION UNILATERAL DEL MISMO.