


NOTA IMPORTANTE: SUPERFICIES Y DISTRIBUCIONES A FALTA DEL CÁLCULO DE ESTRUCTURA. PUEDEN SUFRIR MODIFICACIONES.

4C - SUPERFICIE ÚTIL

Nombre	Área
Terraza	40.04 m²
Baño 2	3.71 m²
Dormitorio Ppal	12.32 m²
Dormitorio 2	9.33 m²
Paso	2.86 m²
Salón-Comedor-Cocina	29.71 m²
Baño 1	3.71 m²
	101.68 m²

4C - SUPERFICIE CONSTRUIDA

Nombre	Área
VIVIENDA 4C	71.41 m²
TERRAZA 4C	53.71 m²
	125.13 m²

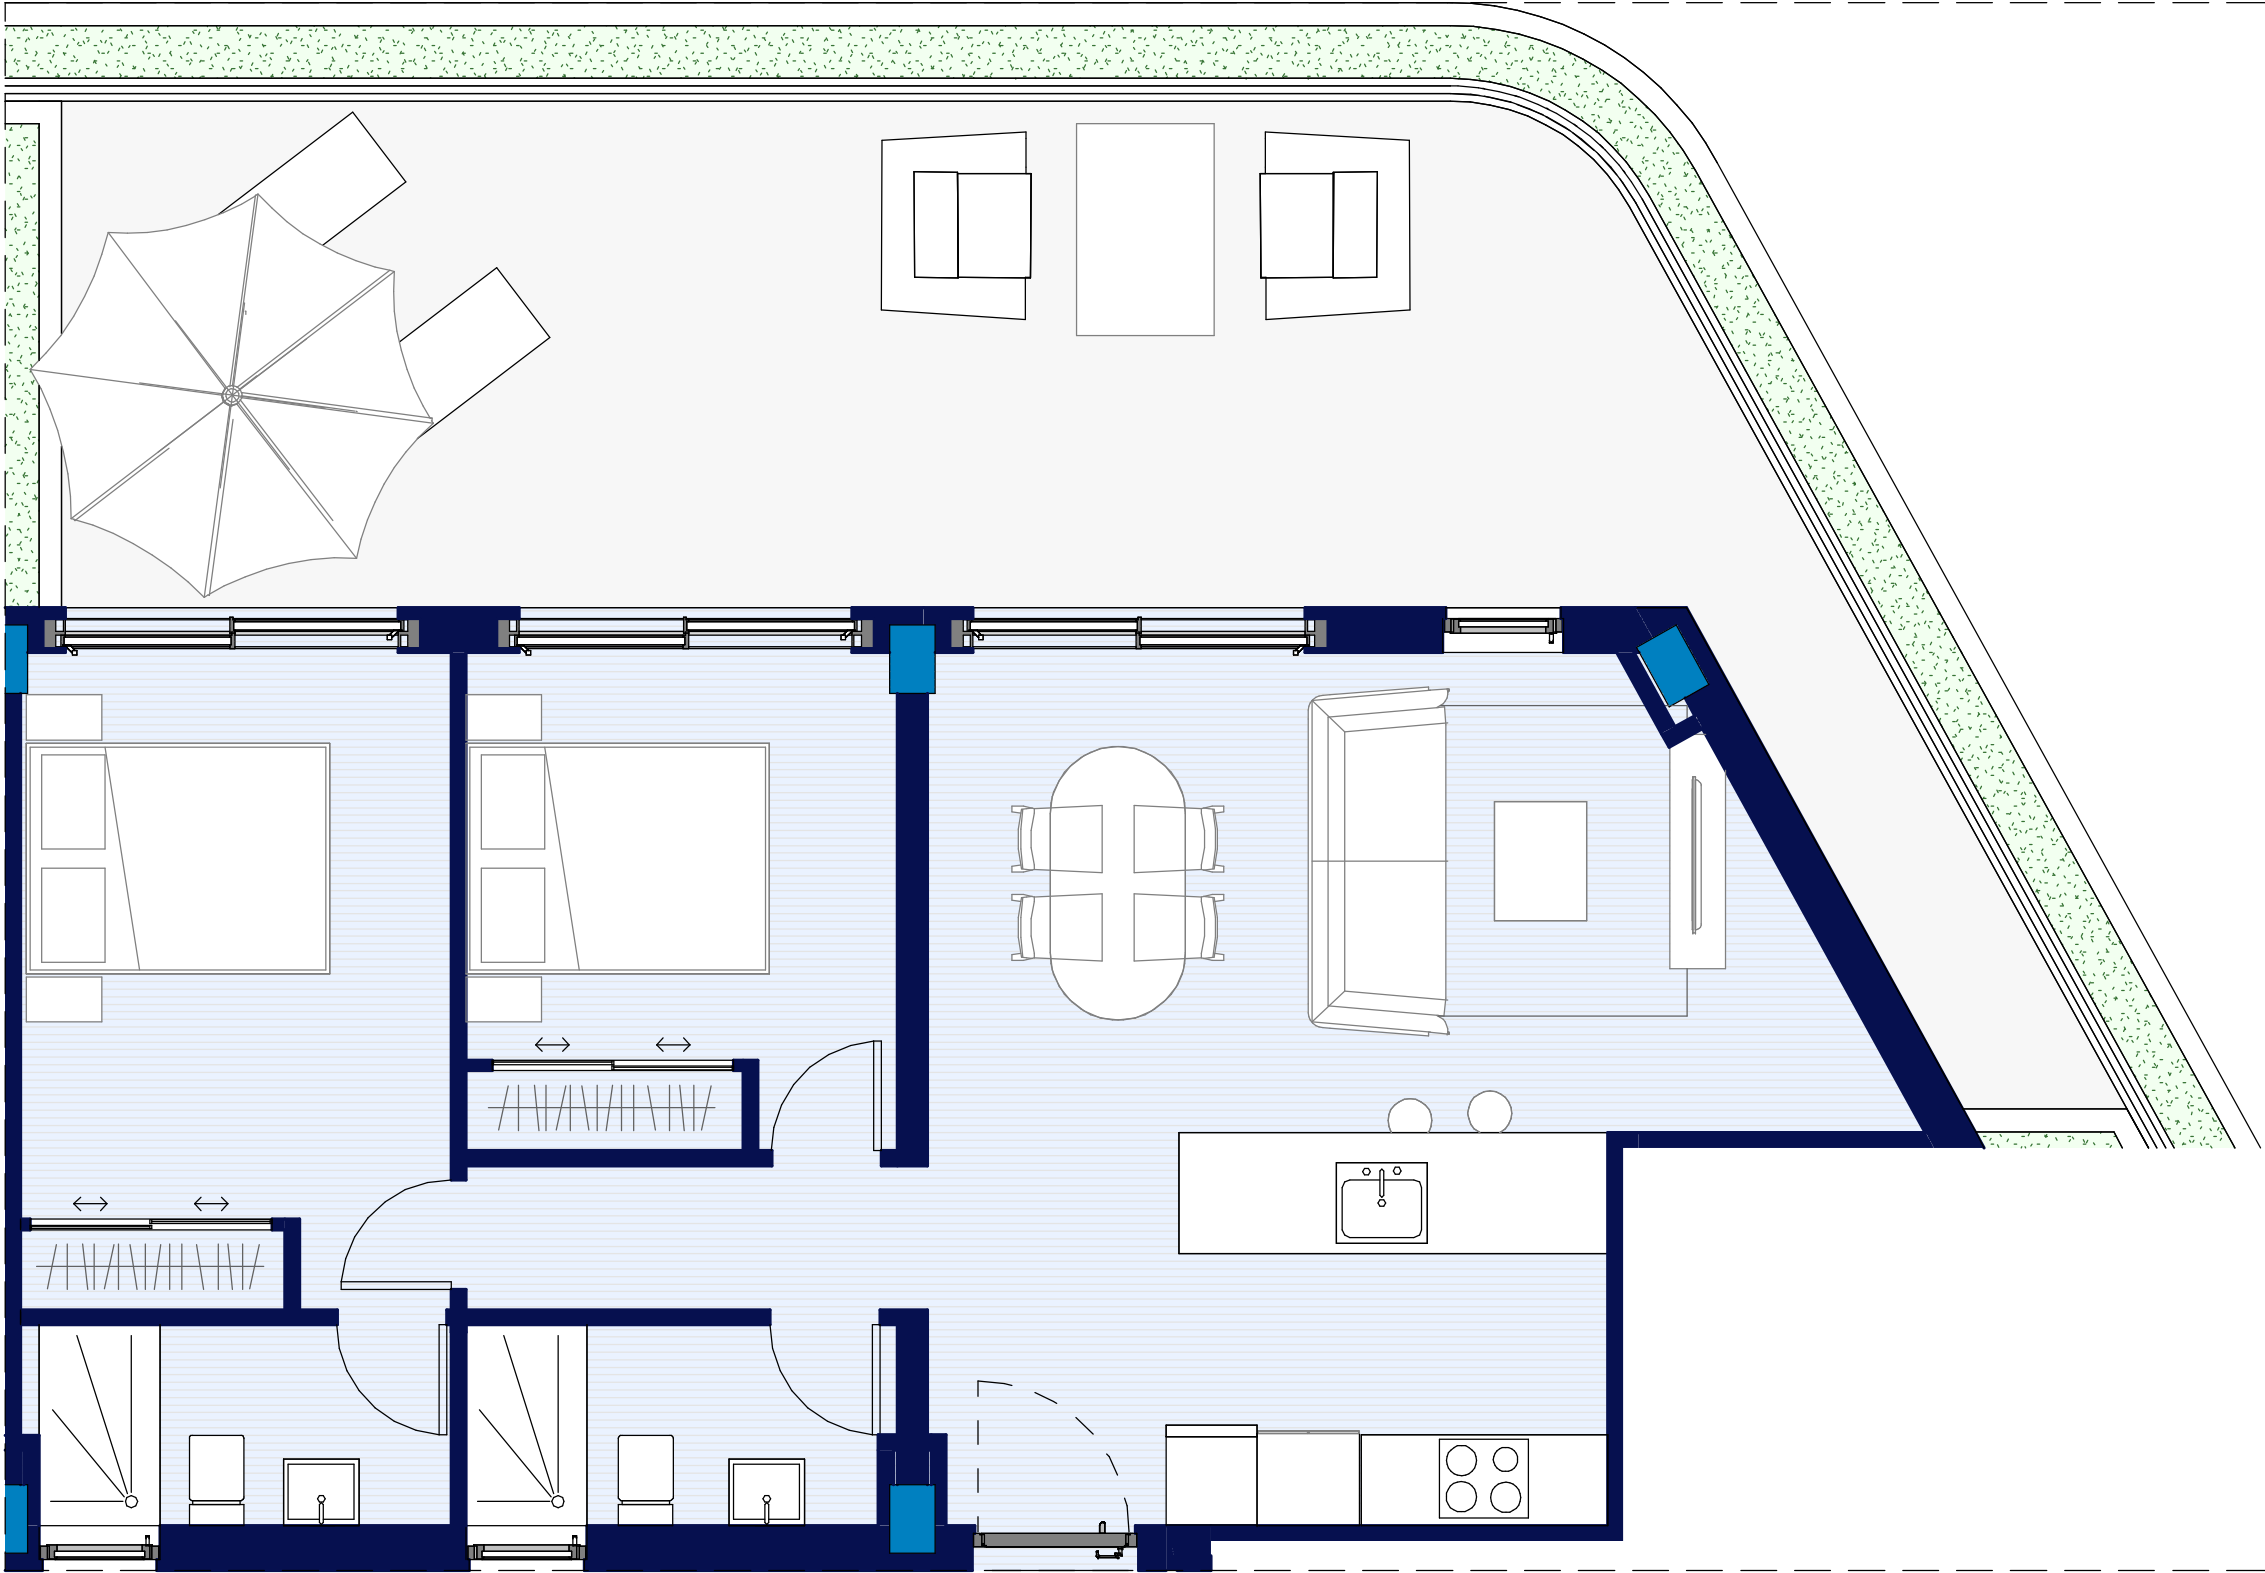

TIPO 4C
1 : 50



ESCALA GRAFICA

Fecha de revisión actual		Rev. 3	Rev. 5
Rev. 2		Rev. 4	Rev. 6
FORMATO A3	E=Como se indica	Delfín Natura - Fase II	
25/01/2023		TIPOLOGÍA 4C	
		T 04-4C	