


INSTALACION DE UN EDIFICIO DE "19 OFICINAS Y COMERCIAL" DISTRIBUCION DE LA PLANTA NIVEL +1		
LUGAR: C/CASTAÑO N°14 LA PAZ FECHA: 14/02/2011	Proyecto de Arquitectura: P.A. Vía de Obras:	
Autor:	Fecha: 14/02/2011 Folio: 01/01	

PLANTA NIVEL +1

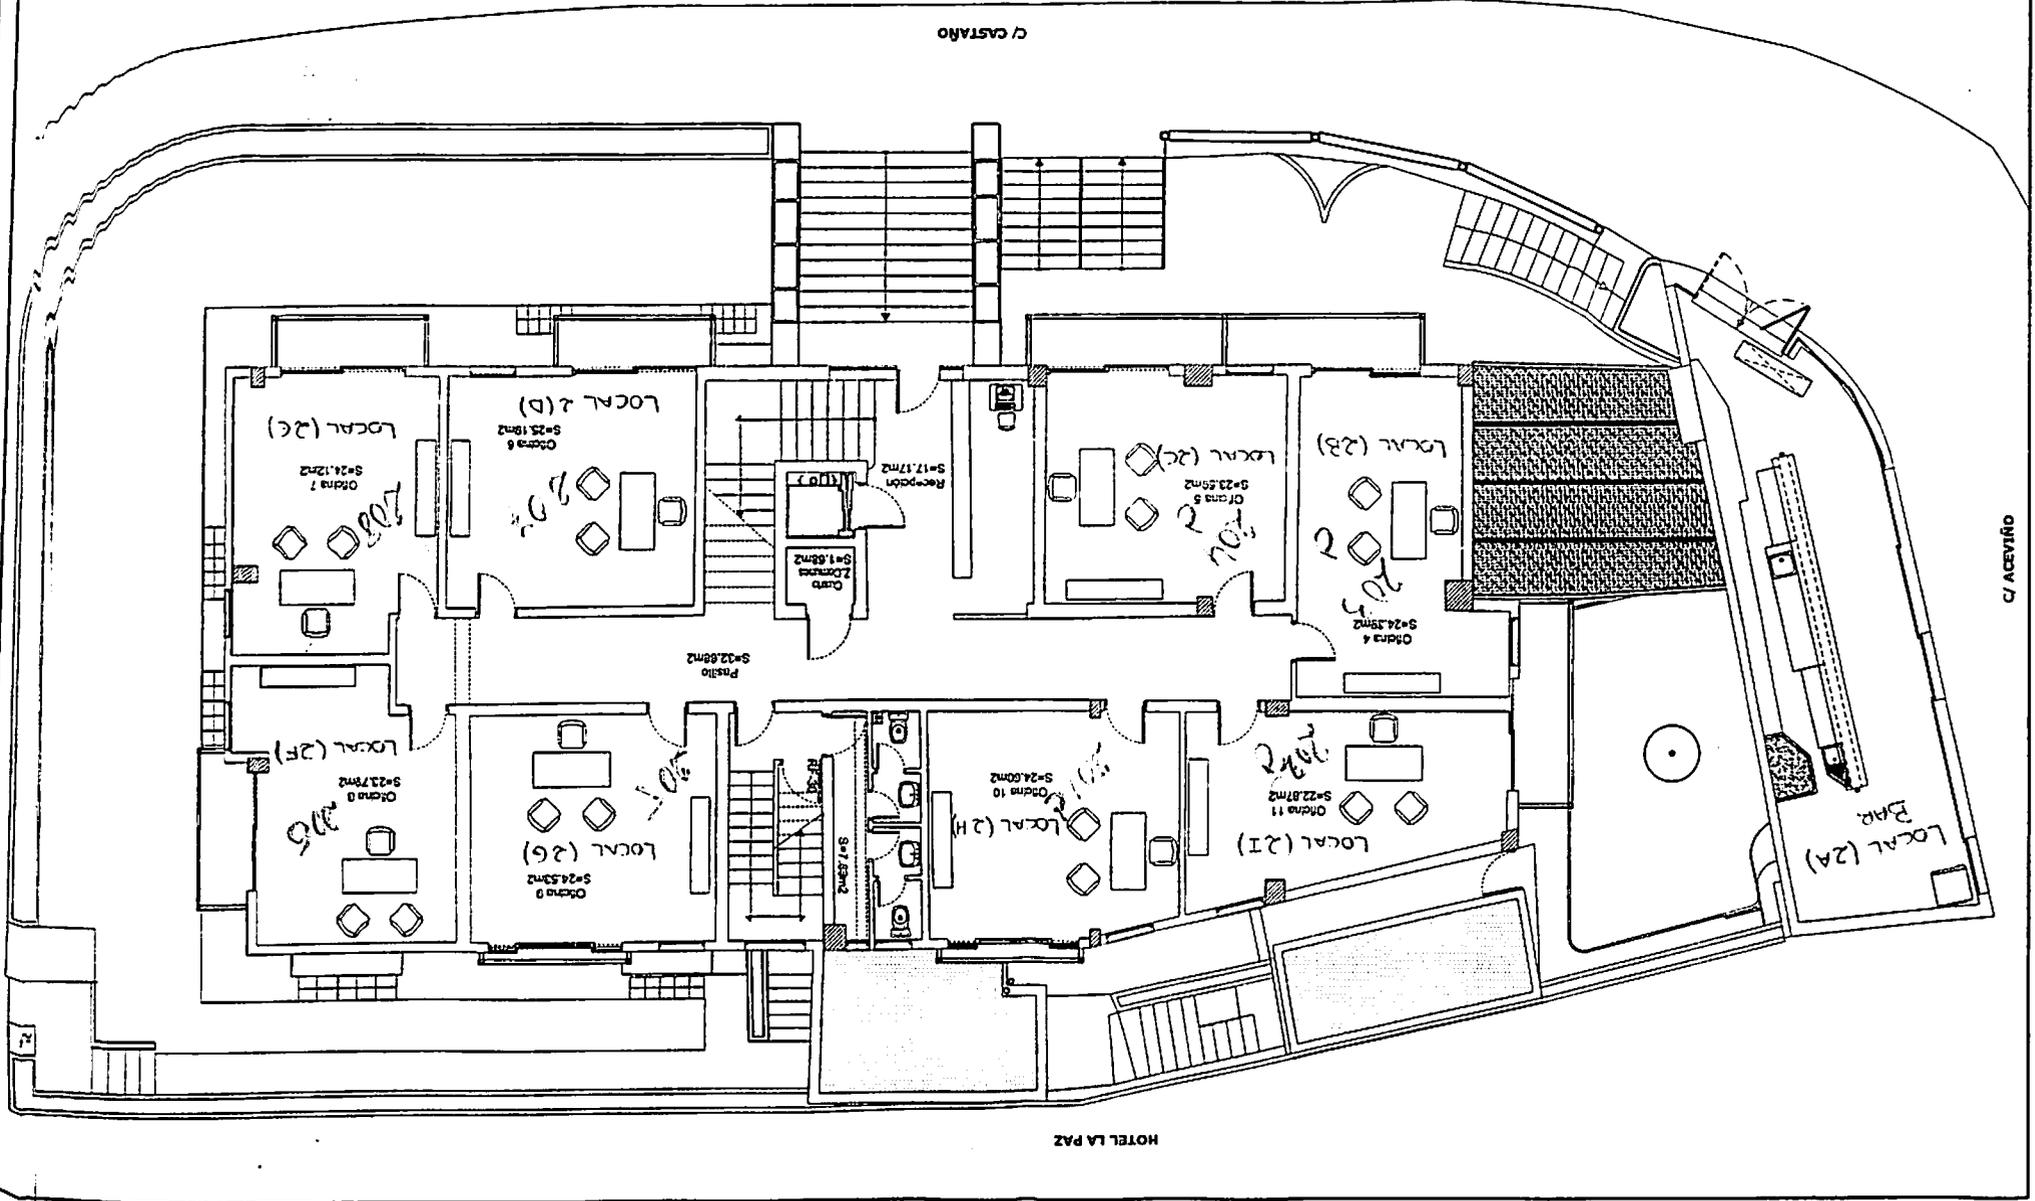

HOTEL LA PAZ