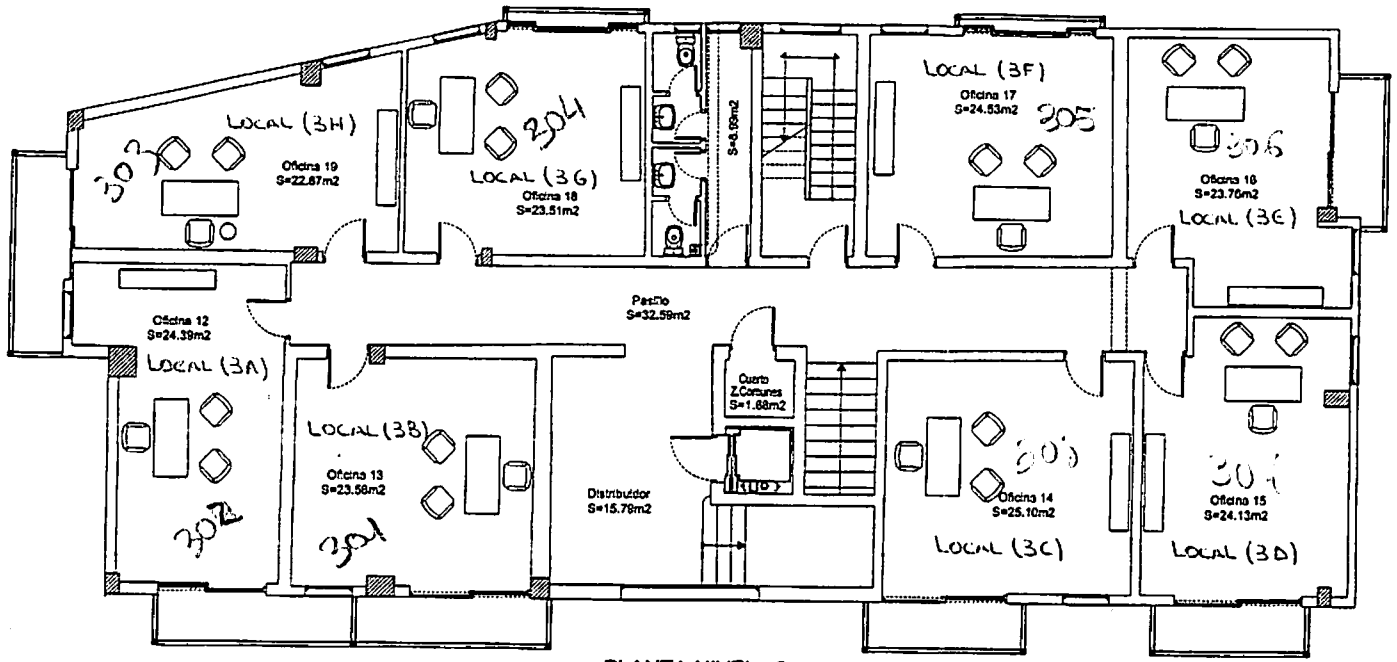

PLANTA NIVEL +2

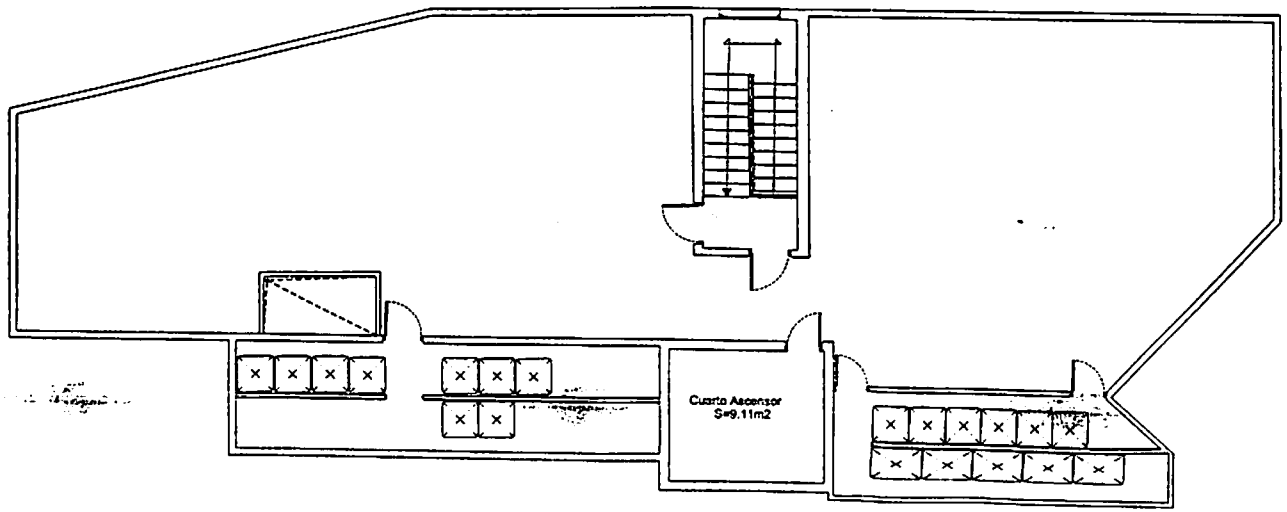

PLANTA NIVEL +3

PROYECTO DE: INSTALACION DE UN EDIFICIO DE "19 OFICINAS Y COMERCIAL"		NUMERO: 5
PLANO DE: DISTRIBUCION DE LAS PLANTAS NIVELES +2 Y +3		
SOLICITANTE: LUDIENTE S.A.	ESCALA: 1/75	
SITUACION: C/CASTAÑO Nº1-LA PAZ T.M. PUERTO DE LA CRUZ	FECHA: JULIO-2.003	

Parque de las Arquitectos, Nº12
Vía de la Orotava
Teléfono: 922.33.03.80
Fax: 922.33.03.87
E-mail: sergart@terra.es