


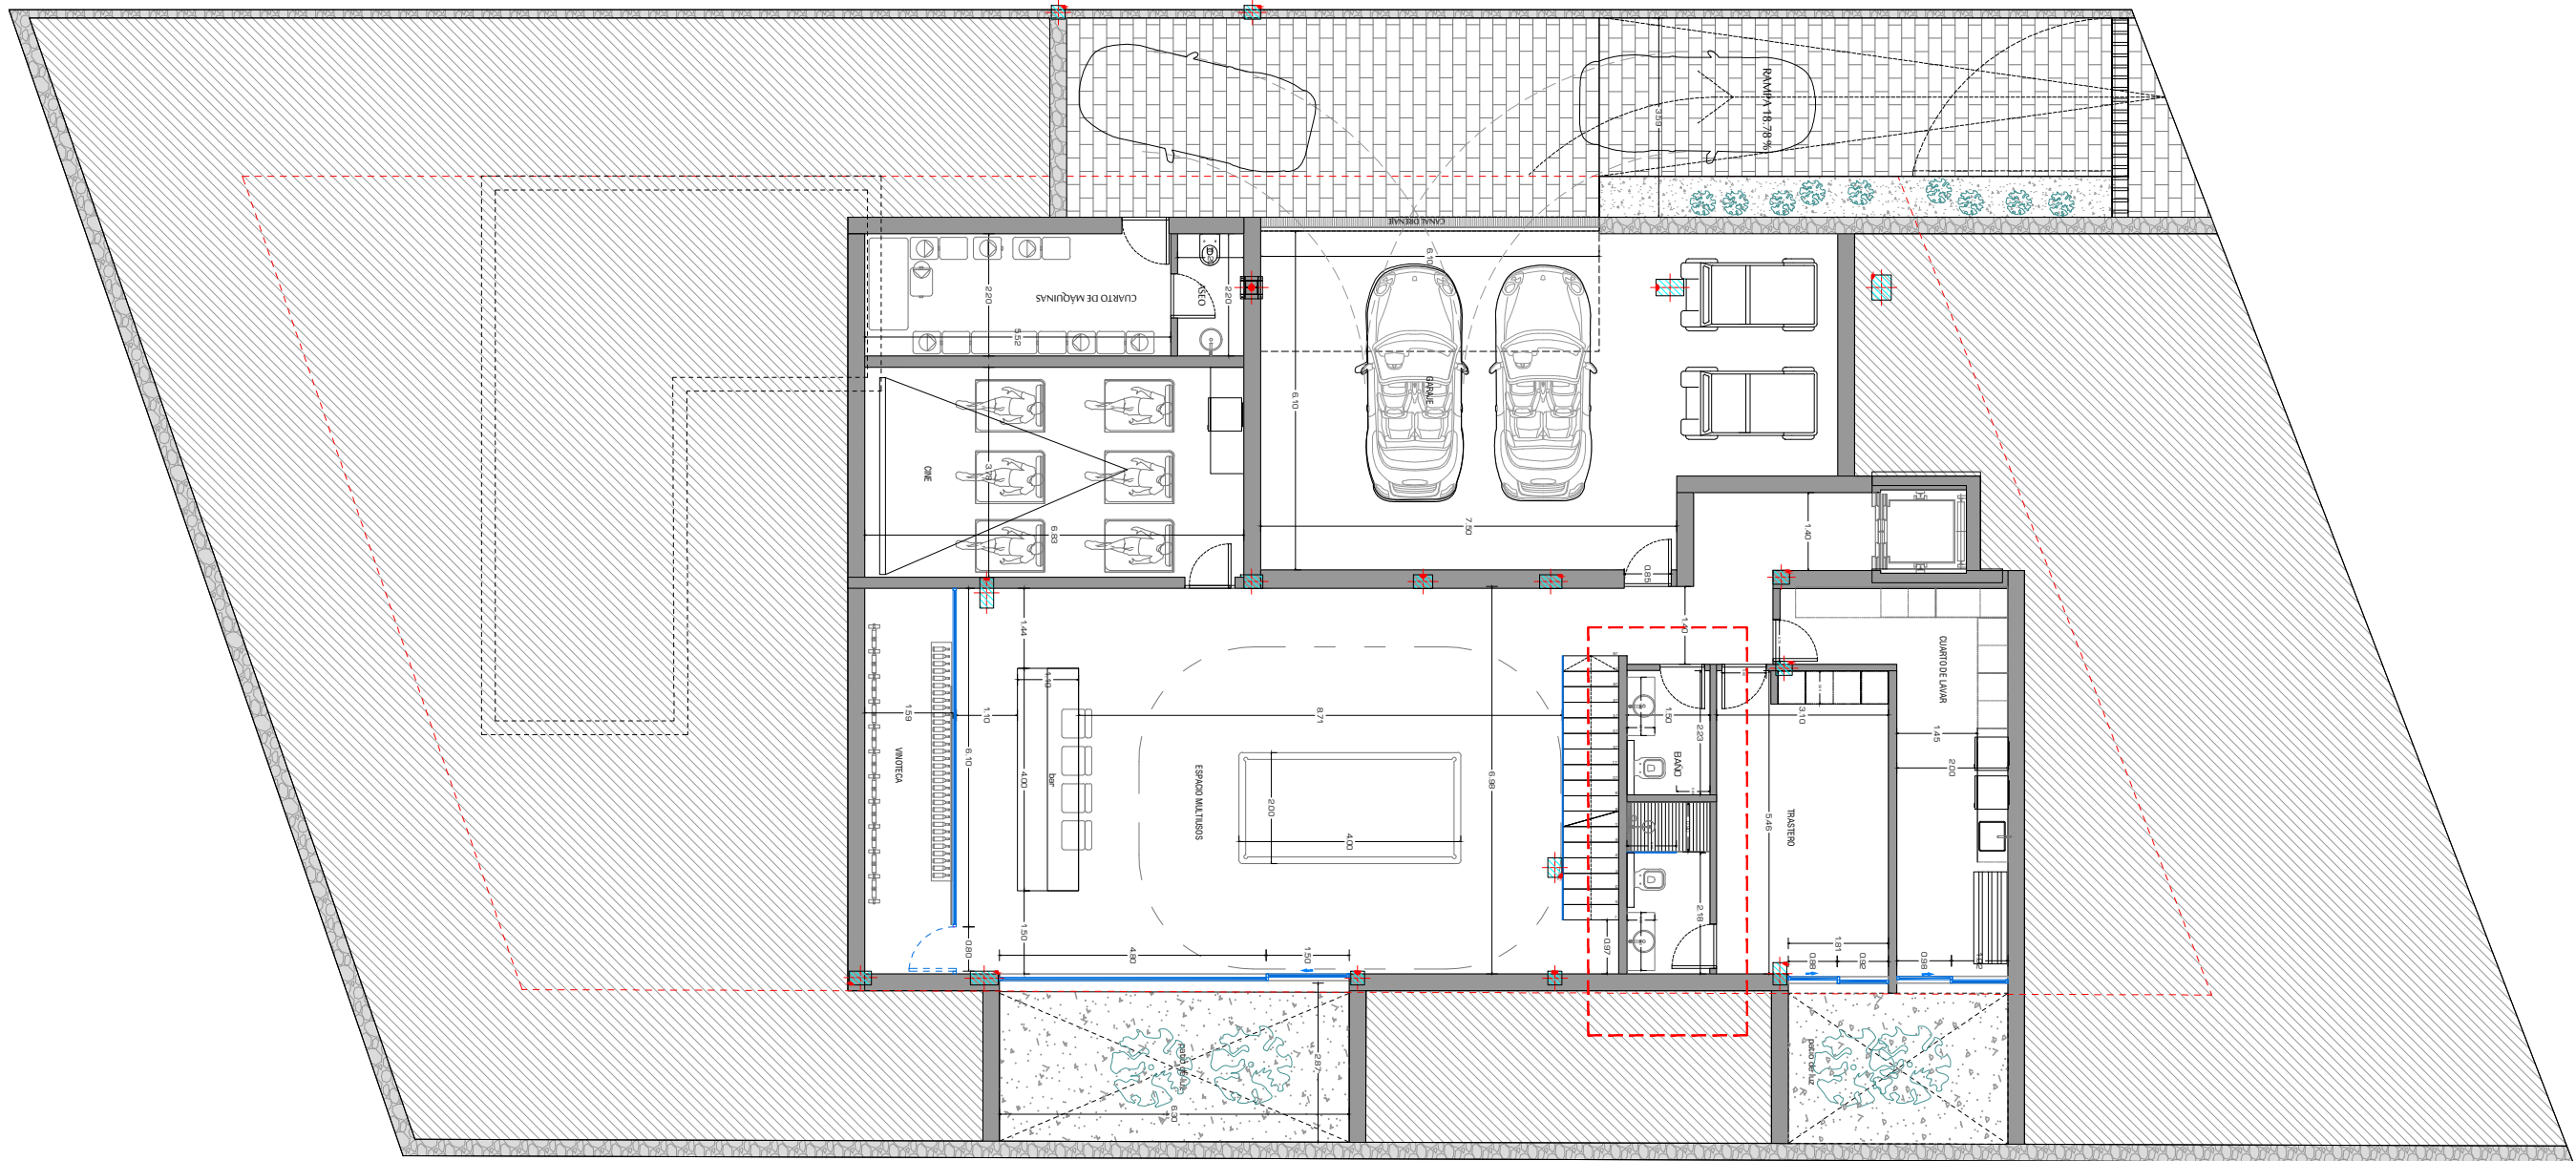

PROYECTO BÁSICO
Vivienda Unifamiliar
Abama Golf
Guía de Isora
Parcela 4.a-11
promotor
Luxe Abama Estate, SLU
situación
Parcela 4.a-11
Abama Golf
Guía de Isora
leonardo omar diaz
c/ sabino berthelot, 48
local 1
38002, s/c de tenerife
info@leonardoomararquitectos.com
tel 922 244 023
firma

Leonardo Omar Diaz

plano
PLANTA
SÓTANO
norte



número
PA-01

escala
1:65 @ A1

fase
proyecto básico

fecha
ABRIL 2019

