


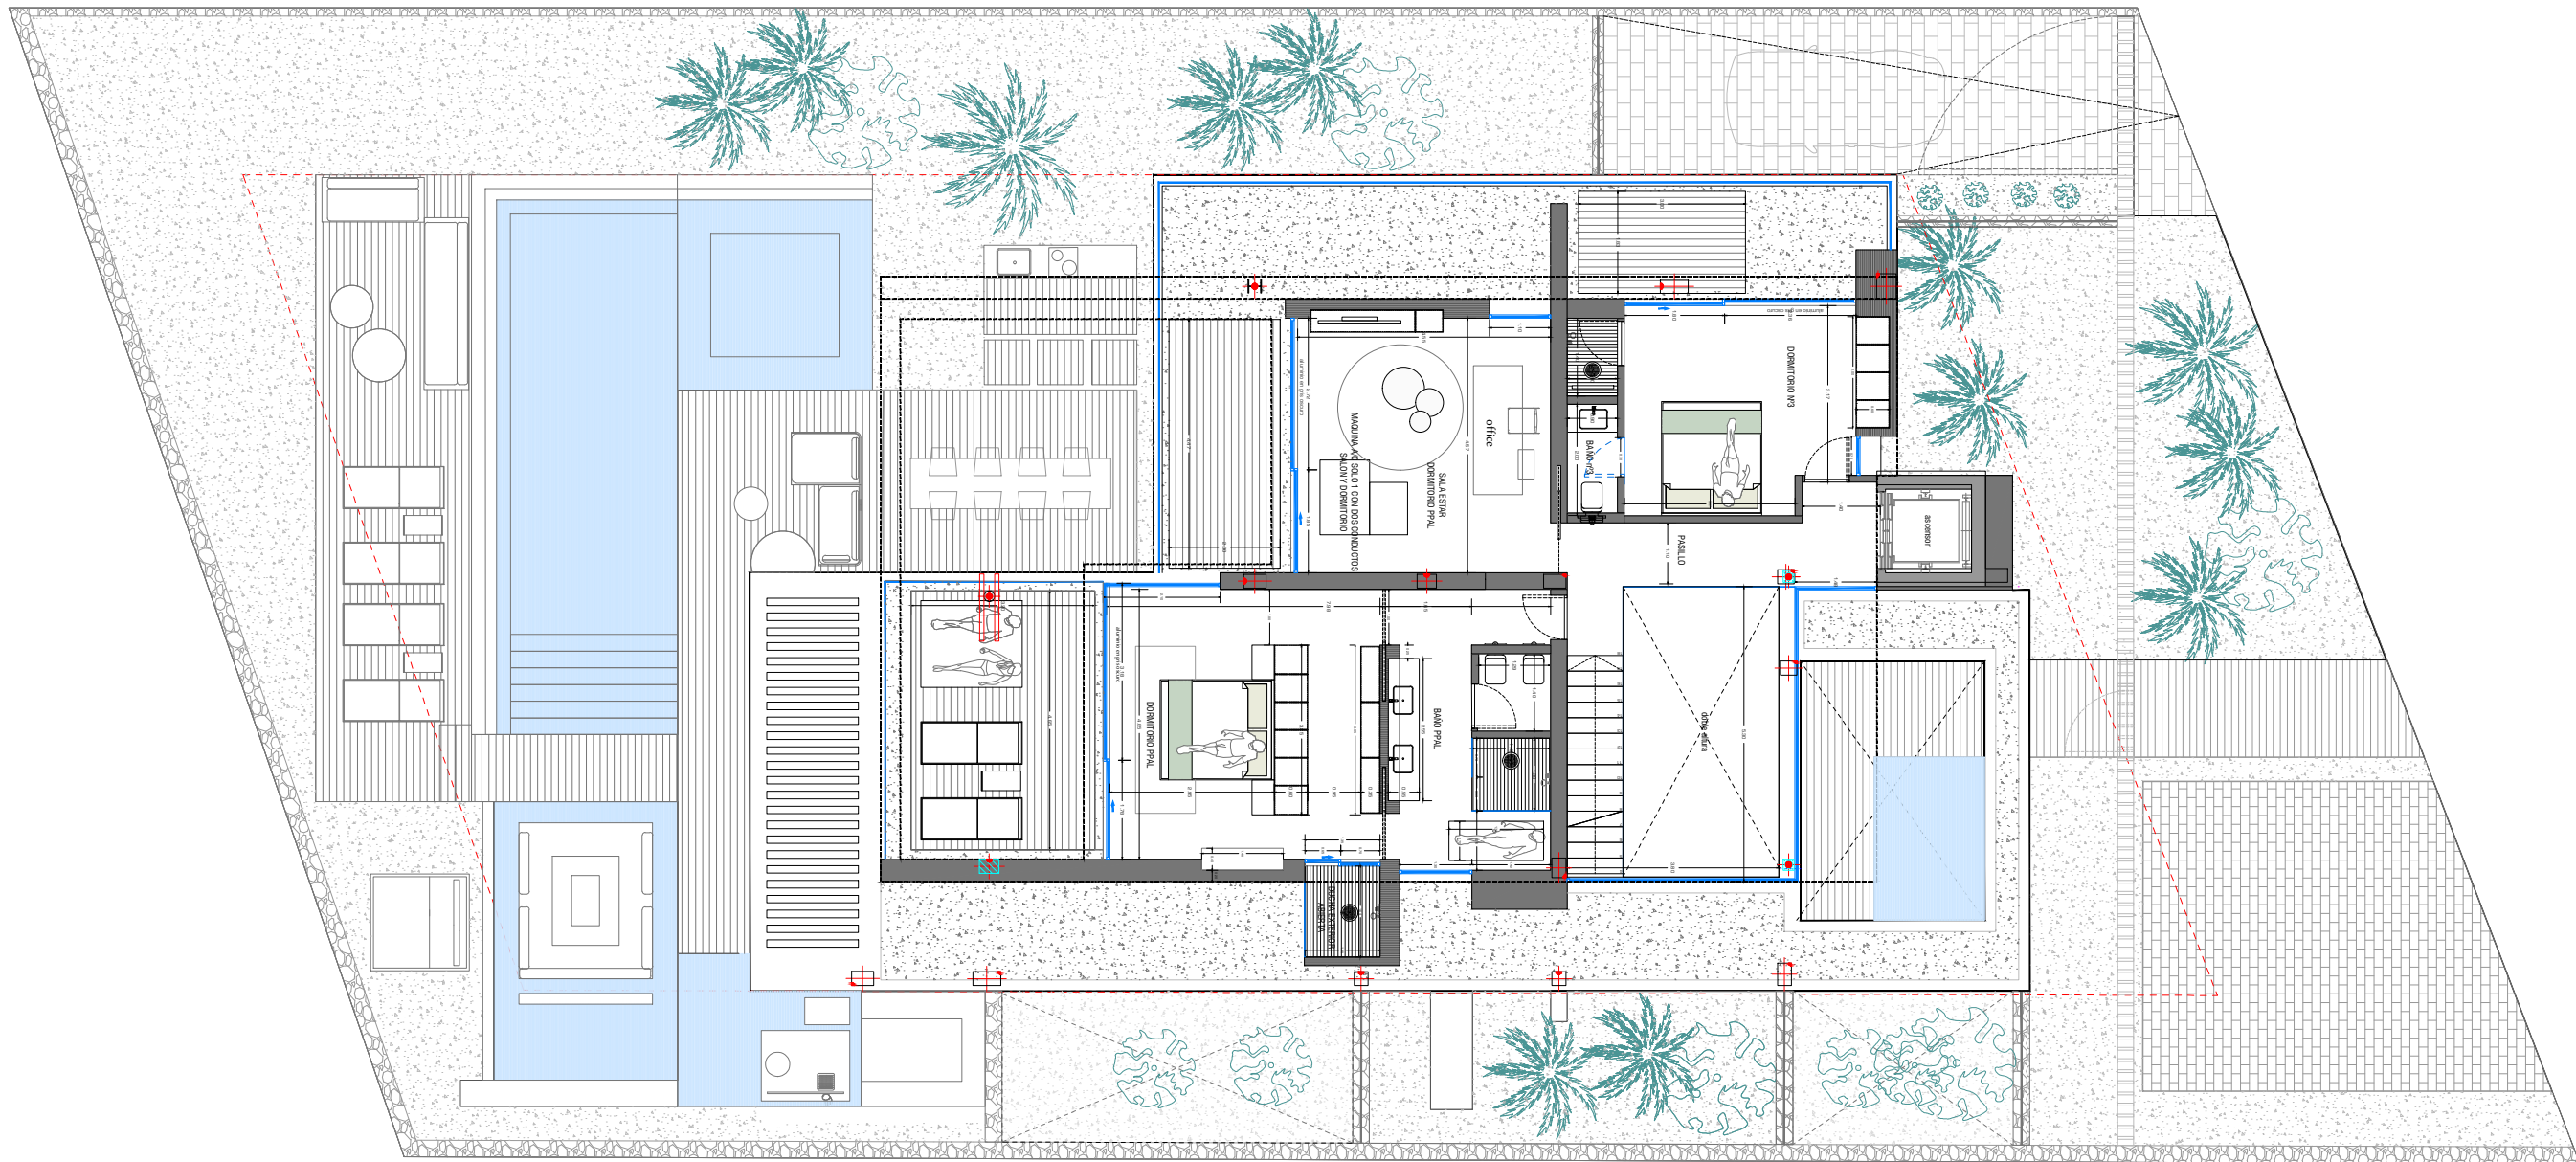

PROYECTO BÁSICO
Vivienda Unifamiliar
Abama Golf
Guia de Isora
Parcela 4.a-11
promotor
Luxe Abama Estate, SLU
situación
Parcela 4.a-11
Abama Golf
Guia de Isora

leonardo omar diez
c/ sabino berthelot, 48
local 1
38002, s/c de tenerife
info@leonardomar-arquitectos.com
tel 922 244 023

firma

plano
PLANTA
ALTA

norte

número
PA-03

escala
1:65 @ A1

fase
proyecto básico

fecha
ABRIL 2019

—36
—35
—34
—33
—32
—31
—30
—29
—28
—27
—26
—25
—24
—23
—22
—21
—20
—19
—18
—17
—16
—15
—14
—13
—12
—11
—10
—9
—8
—7
—6
—5
—4
—3
—2
—1
0