


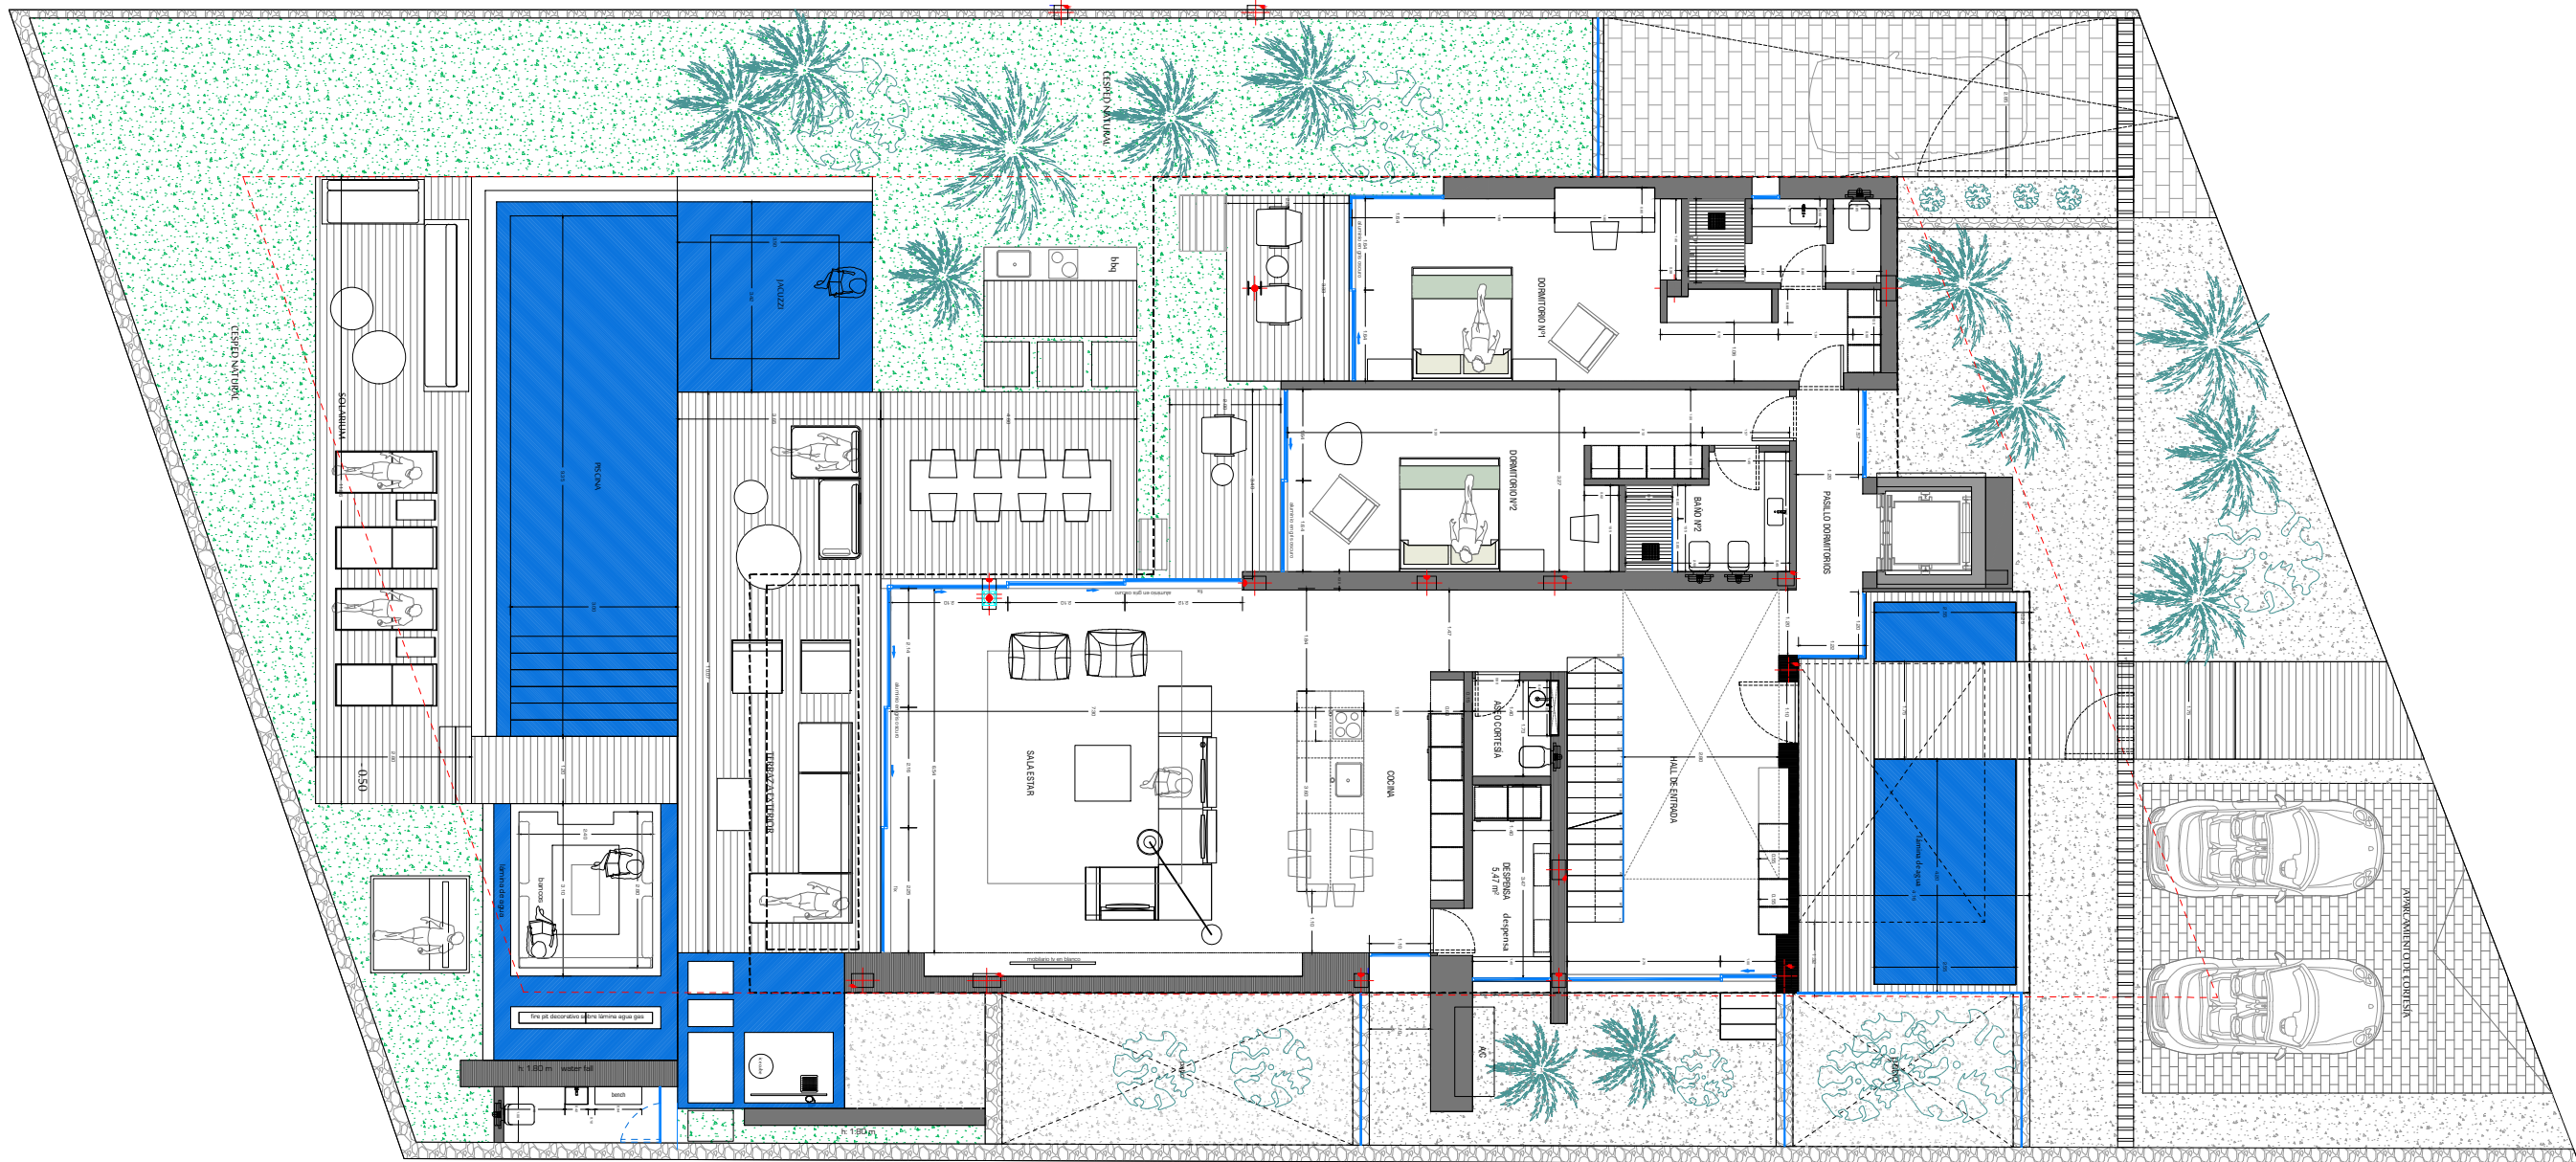

PROYECTO BÁSICO
Vivienda Unifamiliar
Abama Golf
Guia de Isora
Parcela 4.a-11
promotor
Luxe Abama Estate, SLU
situación
Parcela 4.a-11
Abama Golf
Guia de Isora
leonardo omar diaz
c/ Sabino berthelot, 48
local 1
38002, s/c de tenerife
info@leonardomararquitectos.com
tel 922 244 023
firma

plano

PLANTA
BAJA
norte

número

PA-02

escala
1:65 @ A1

fase
proyecto básico

fecha
ABRIL 2019