


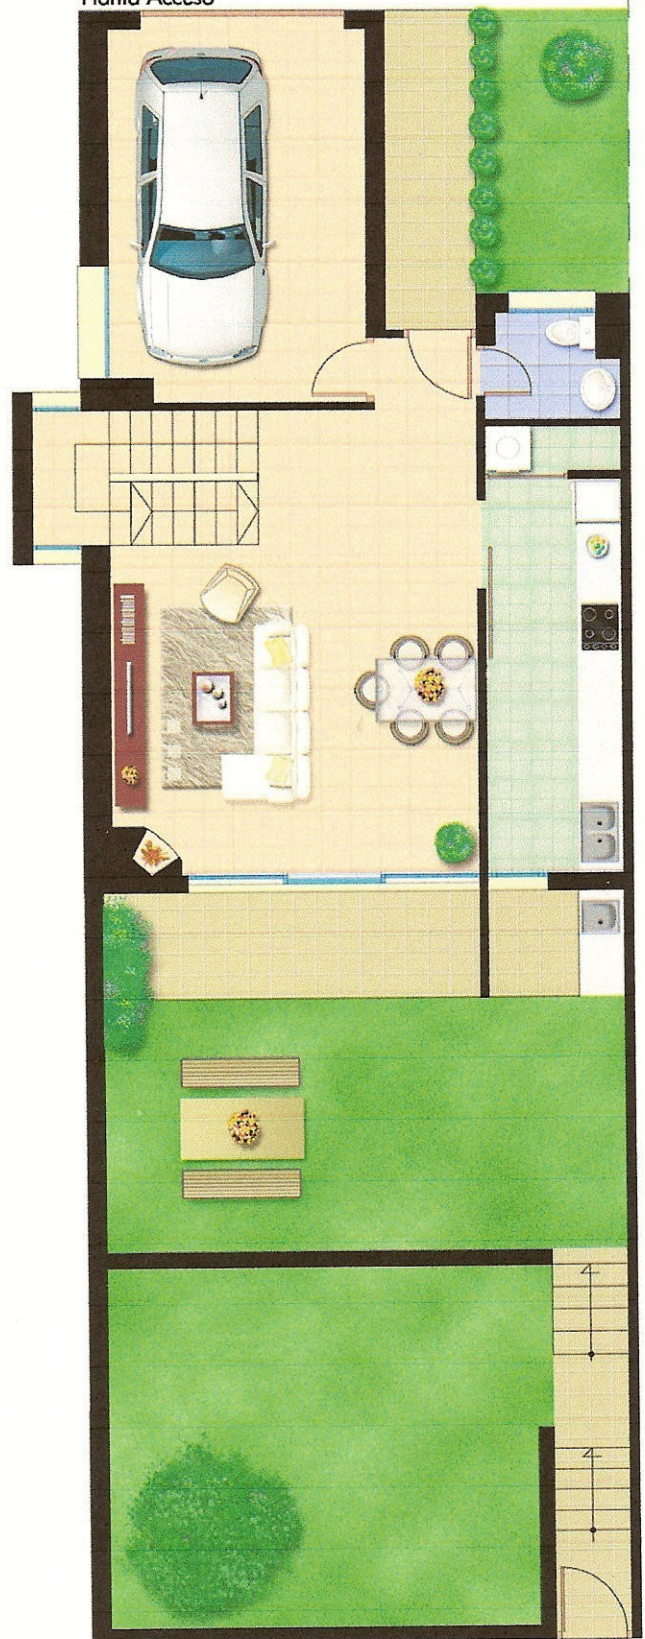


Planta Acceso

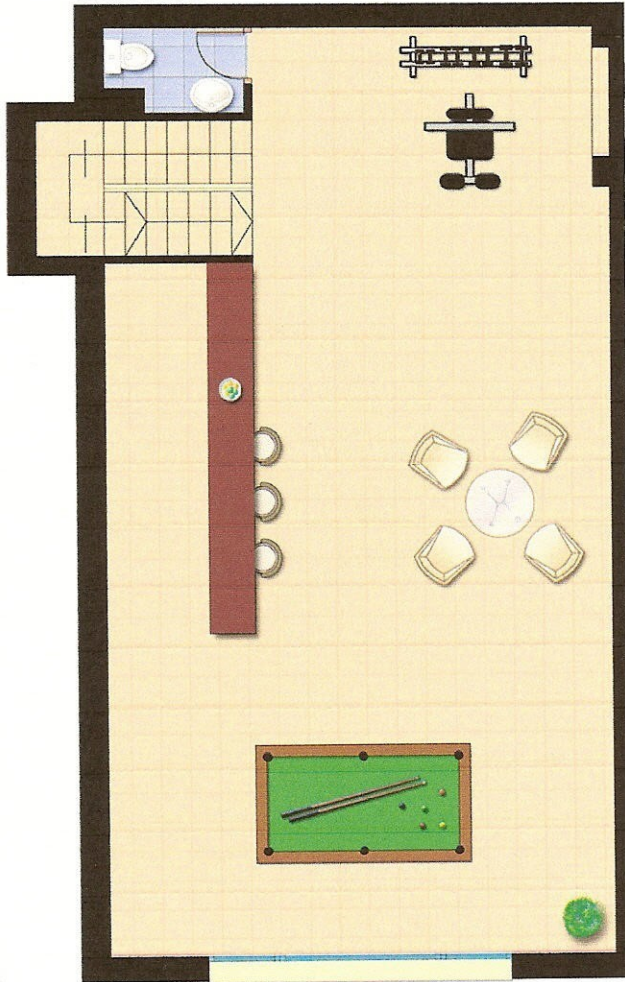

Planta Sotano

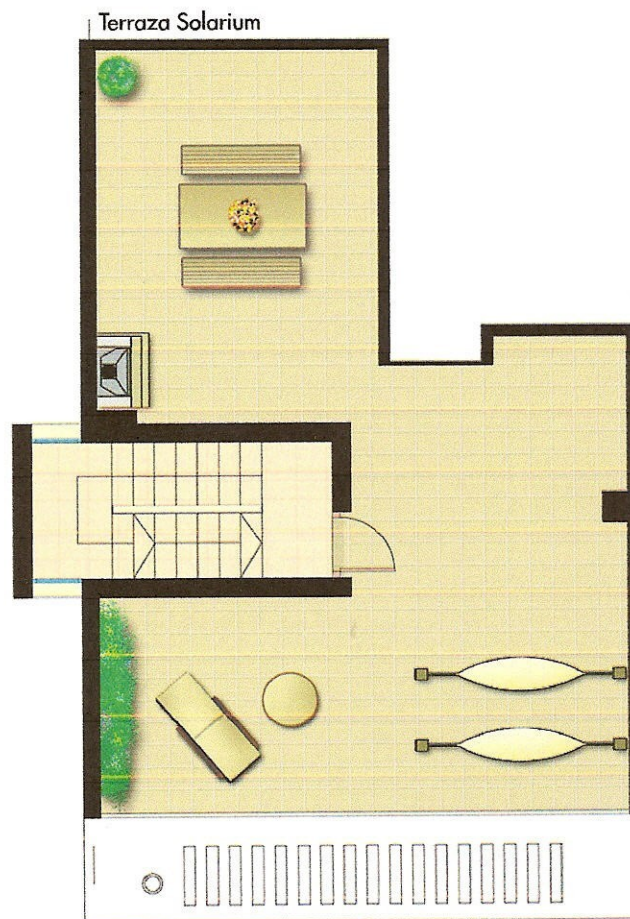

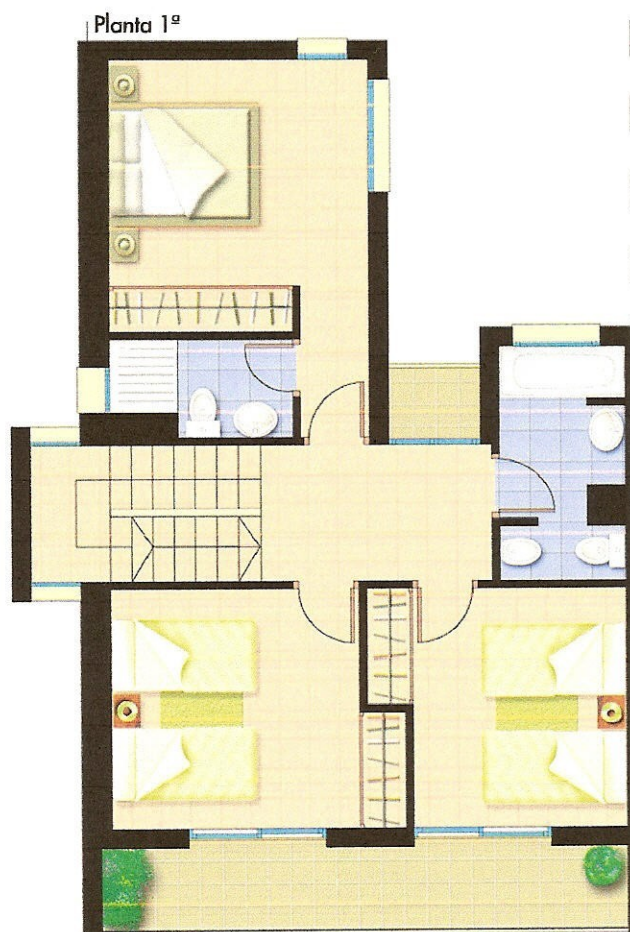

Viviendas Tipo 2 A (VARIANTE ESCALERA)

SUPERFICIES PLANTA SOTANO

Bodega 75,66 m²
 Aseo 1,90 m²
Superficie Útil 77,56 m²
Superficie Construida 98,10 m²

SUPERFICIES PLANTA ACCESO

Vestíbulo 1,29 m²
 Garaje 16,80 m²
 Aseo 2,30 m²
 Salón-Comedor 31,30 m²
 Cocina 10,71 m²
Superficie Útil 62,40 m²
Superficie Construida 72,01 m²

SUPERFICIES PLANTA PRIMERA

Vestíbulo-Escalera 10,60 m²
 Dormitorio 1 11,23 m²
 Dormitorio 2 9,79 m²
 Baño Principal 2,81 m²
 Baño 4,75 m²
Superficie Útil 52,62 m²
 Terraza 9,53 m²
Superficie Construida 62,70 m²

SUPERFICIES TERRAZA SOLARIUM

Acceso Terraza 6,80 m²
 Terraza-Solarium 48,50 m²

SUPERFICIE TOTAL ÚTIL VIVIENDA 199,48m² – SUPERFICIE TOTAL CONSTRUIDA VIVIENDA 242,61 m²