



nature

COLLECTION


a RESERVA DEL HIGUERÓN *Resort collection*

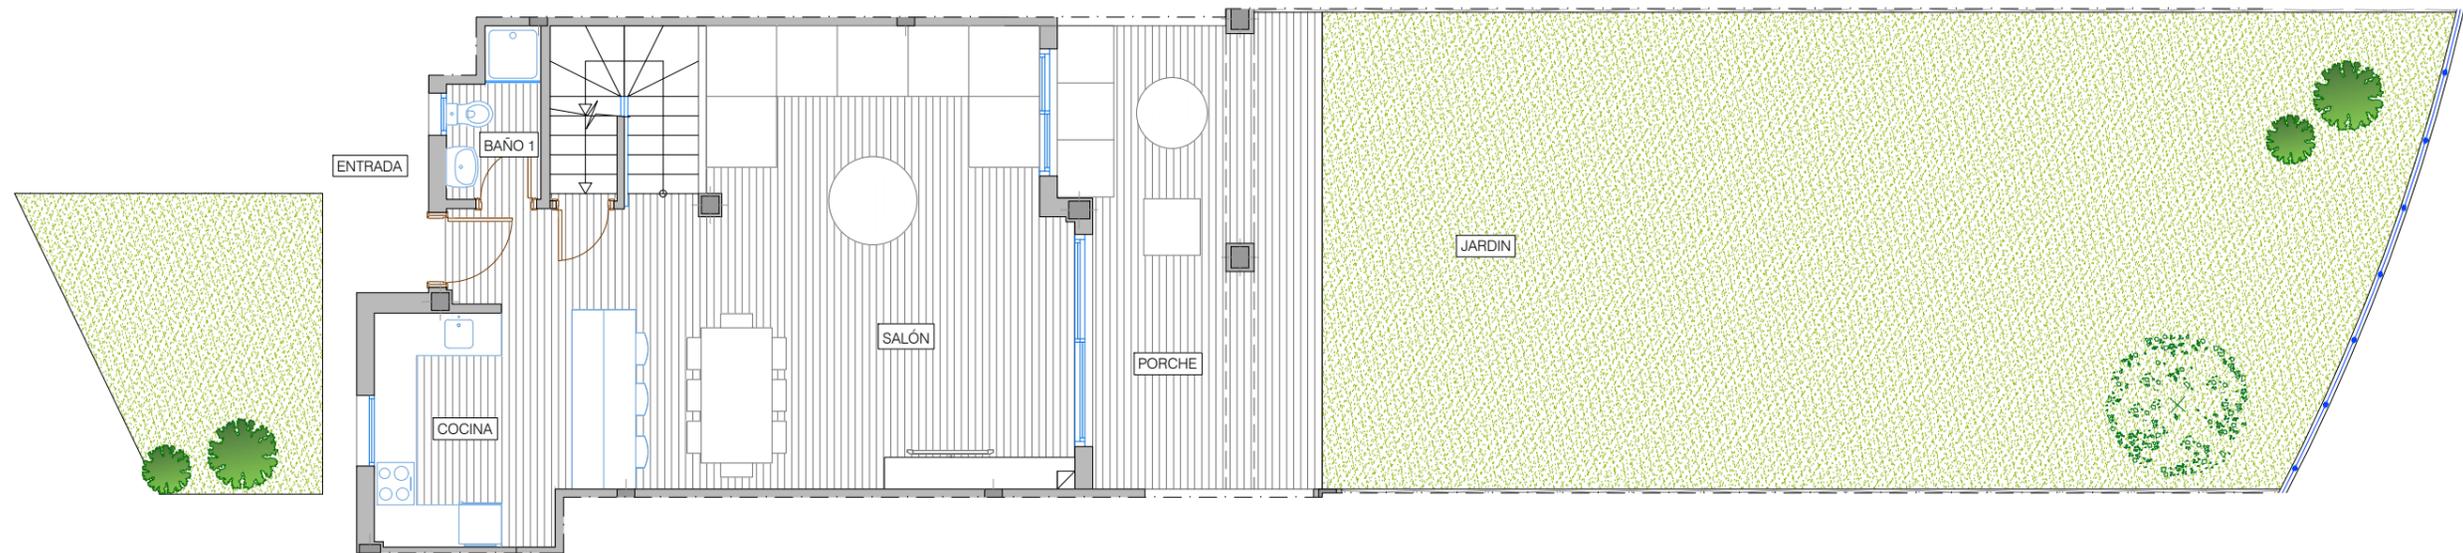

NIVEL 1
SUPERFICIE CONSTRUIDA CERRADA: 67.72 m²
SUPERFICIE CONSTRUIDA PORCHE: 23.57 m²
SUPERFICIE CONSTRUIDA JARDIN: 103.09 m²
SUPERFICIE CONSTRUIDA APARCAMIENTO: 16.19 m²

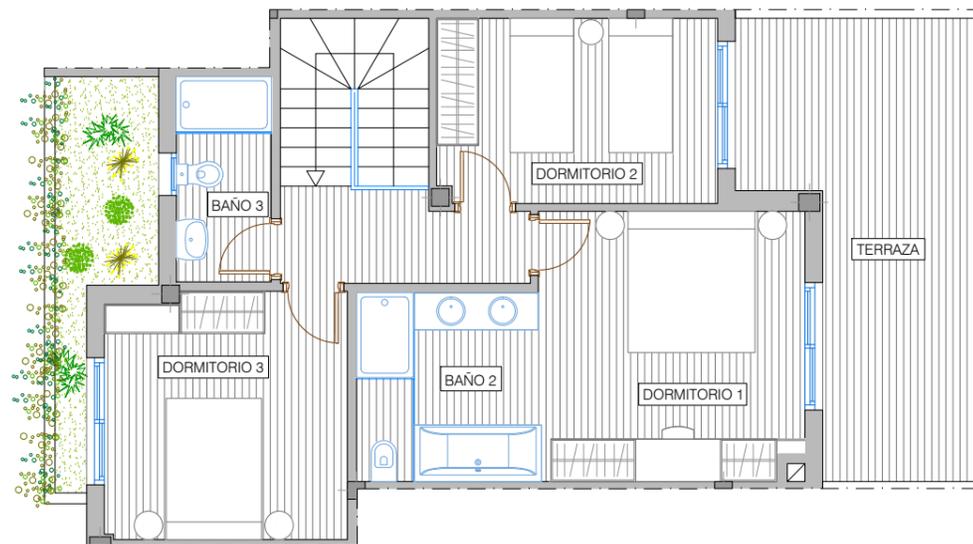

NIVEL 2
SUPERFICIE CONSTRUIDA CERRADA: 65.85 m²
SUPERFICIE CONSTRUIDA TERRAZA: 18.88 m²

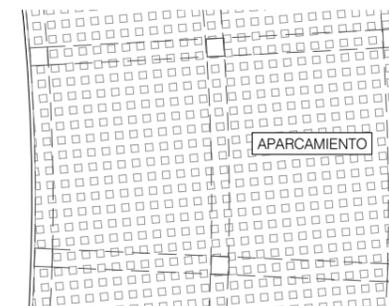

APARCAMIENTO EN ZONA CONJUNTA



Vivienda 14