




SOLARIUM Escala = 1/200

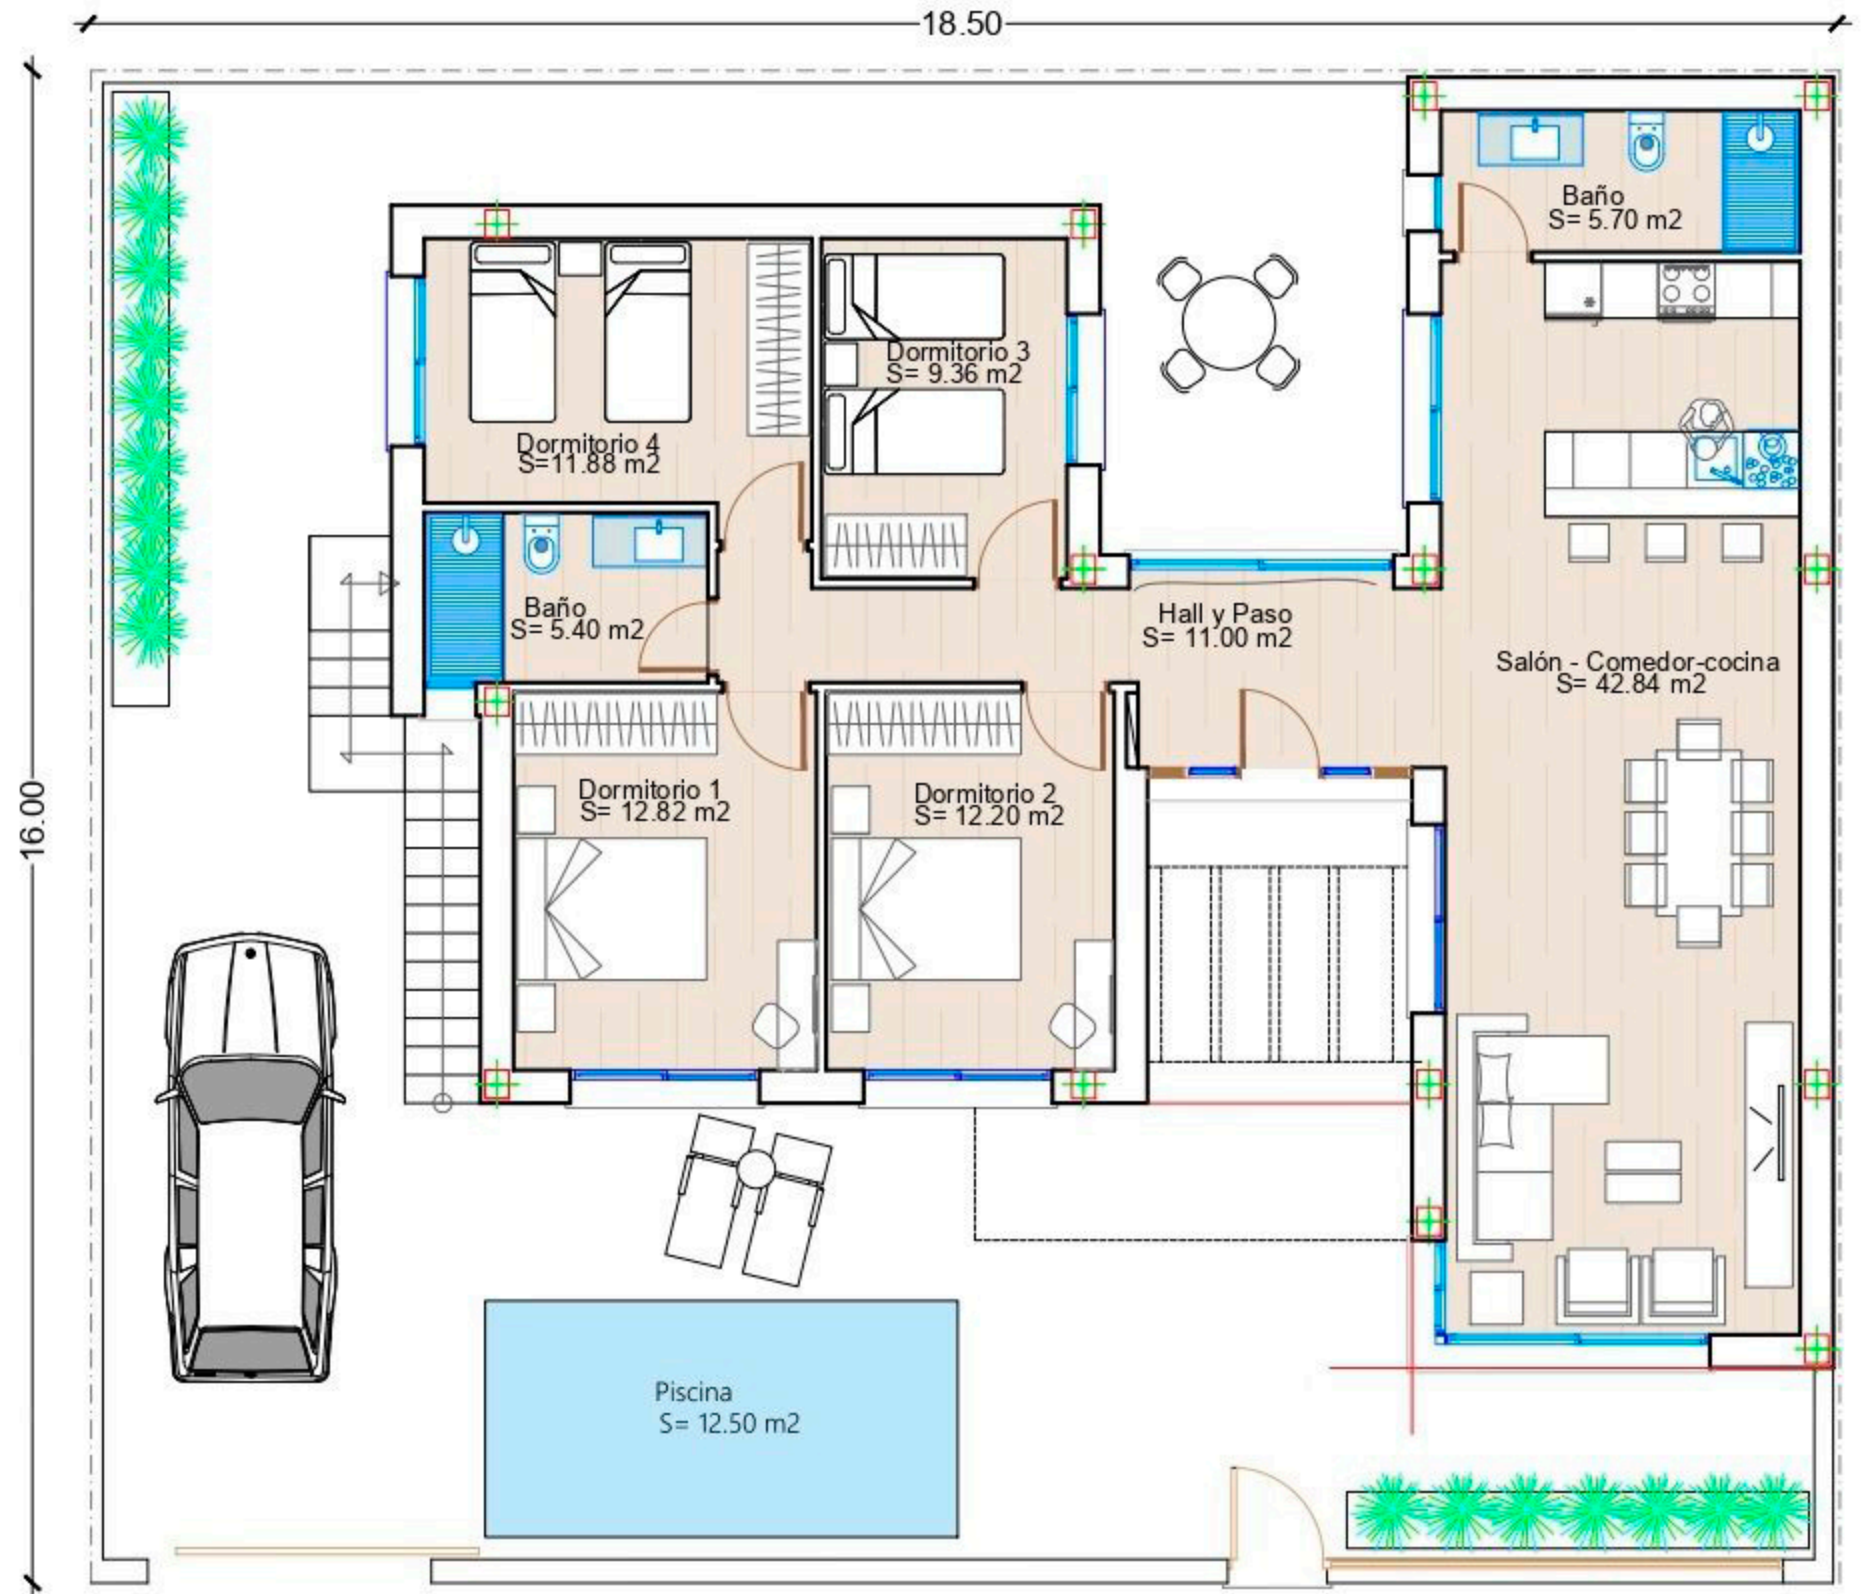

PLANTA BAJA ESCALA = 1/125

VIVIENDA Nº 4	
Sup. Parcela	296.00 M2
Sup. Construida	138.62 M2
Sup. Solárium	127.50 M2
Sup. Piscina	12.50 M2