


PLANTA BAJA - VIVIENDA 1

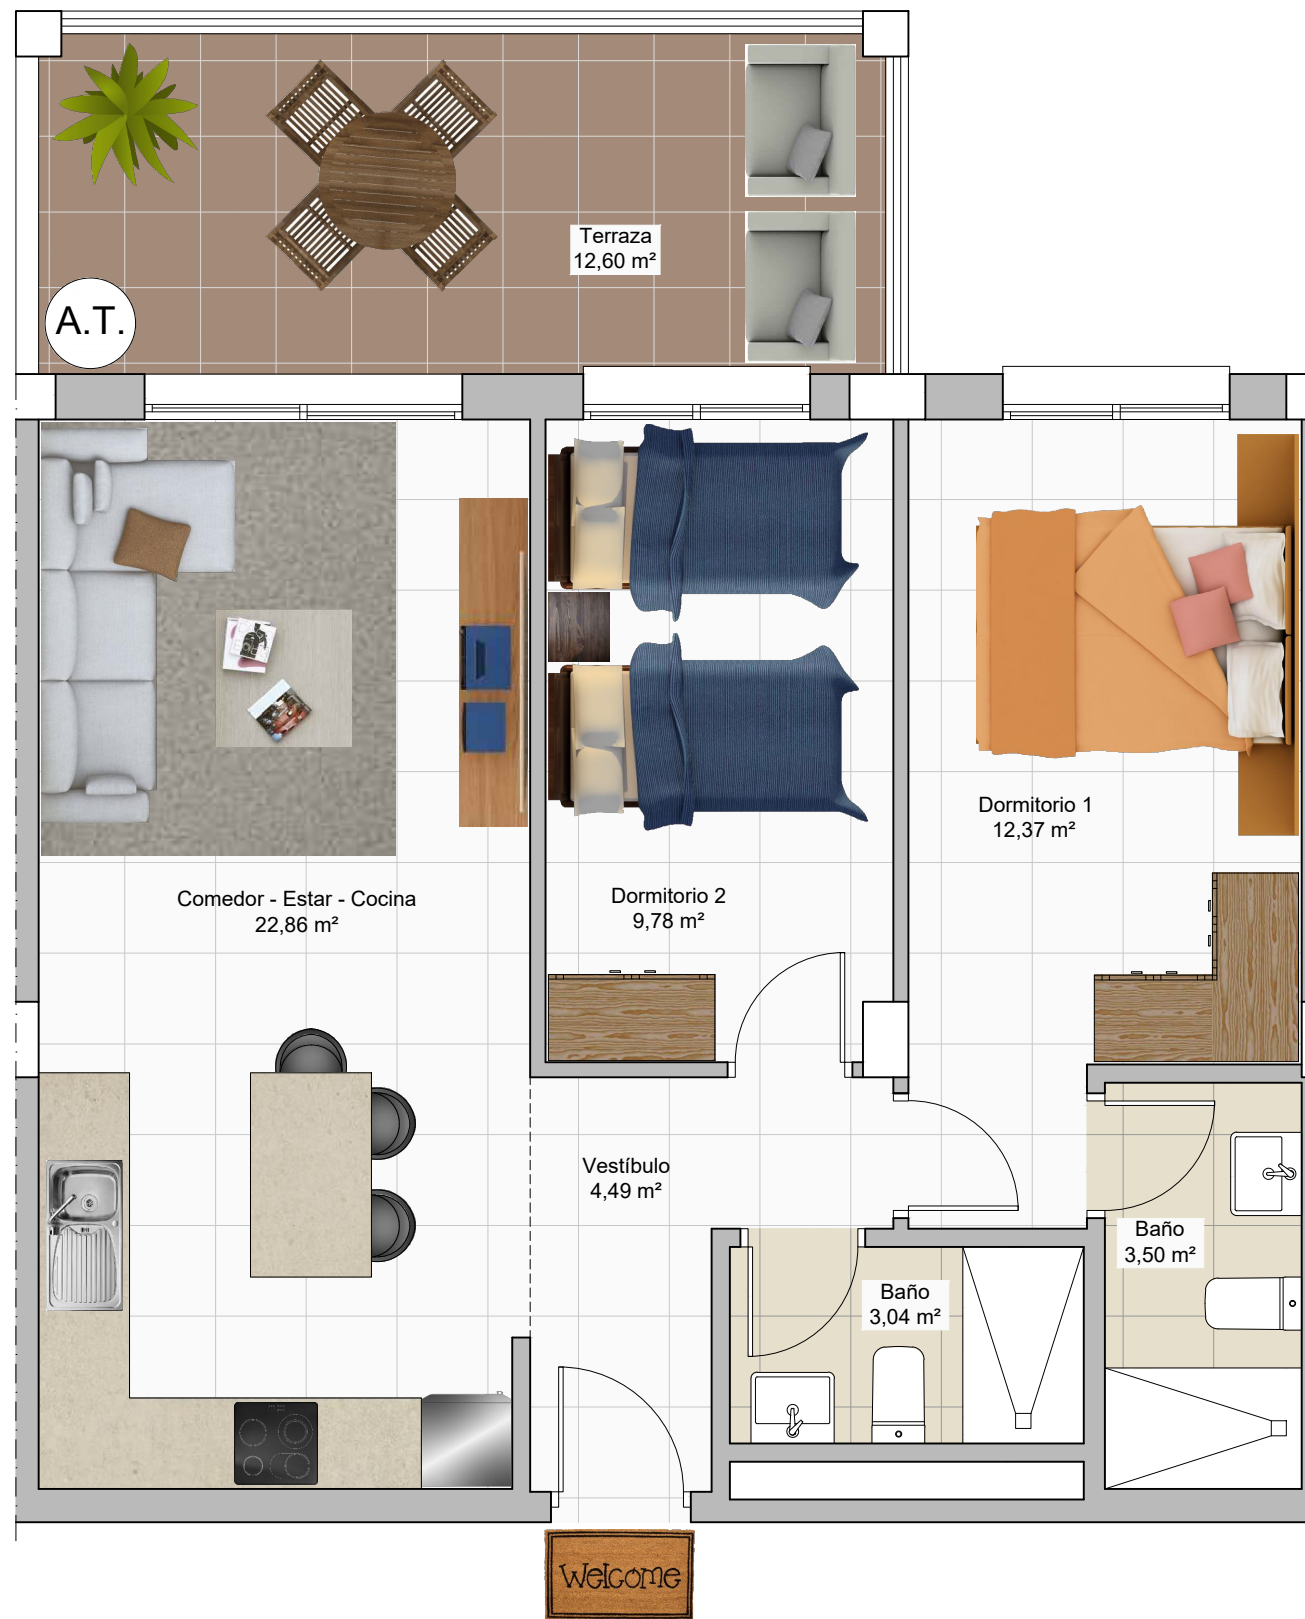

Superficie Útil Vivienda	56,04 m ²
Superficie Construida Vivienda *	80,12 m ²

* La superficie construida incluye la superficie construida de la vivienda, la parte proporcional de zonas comunes (ZZCC) y la superficie computable de terraza

