






ALZADO SUR

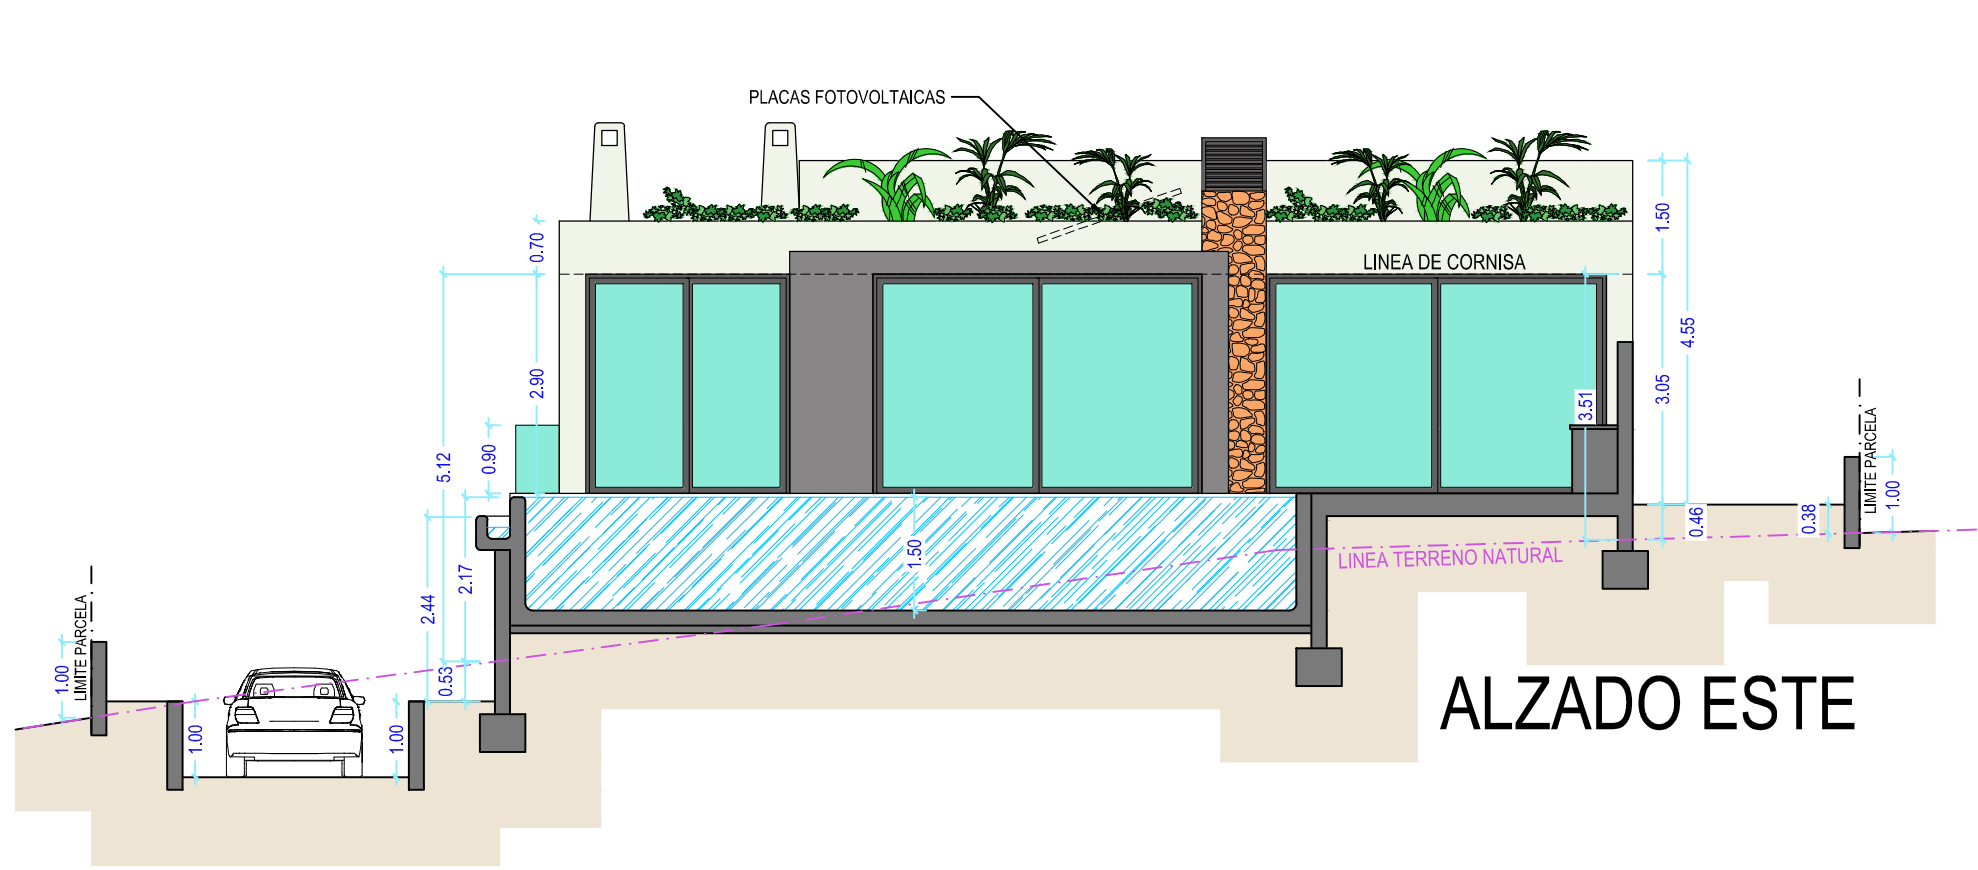

ALZADO ESTE

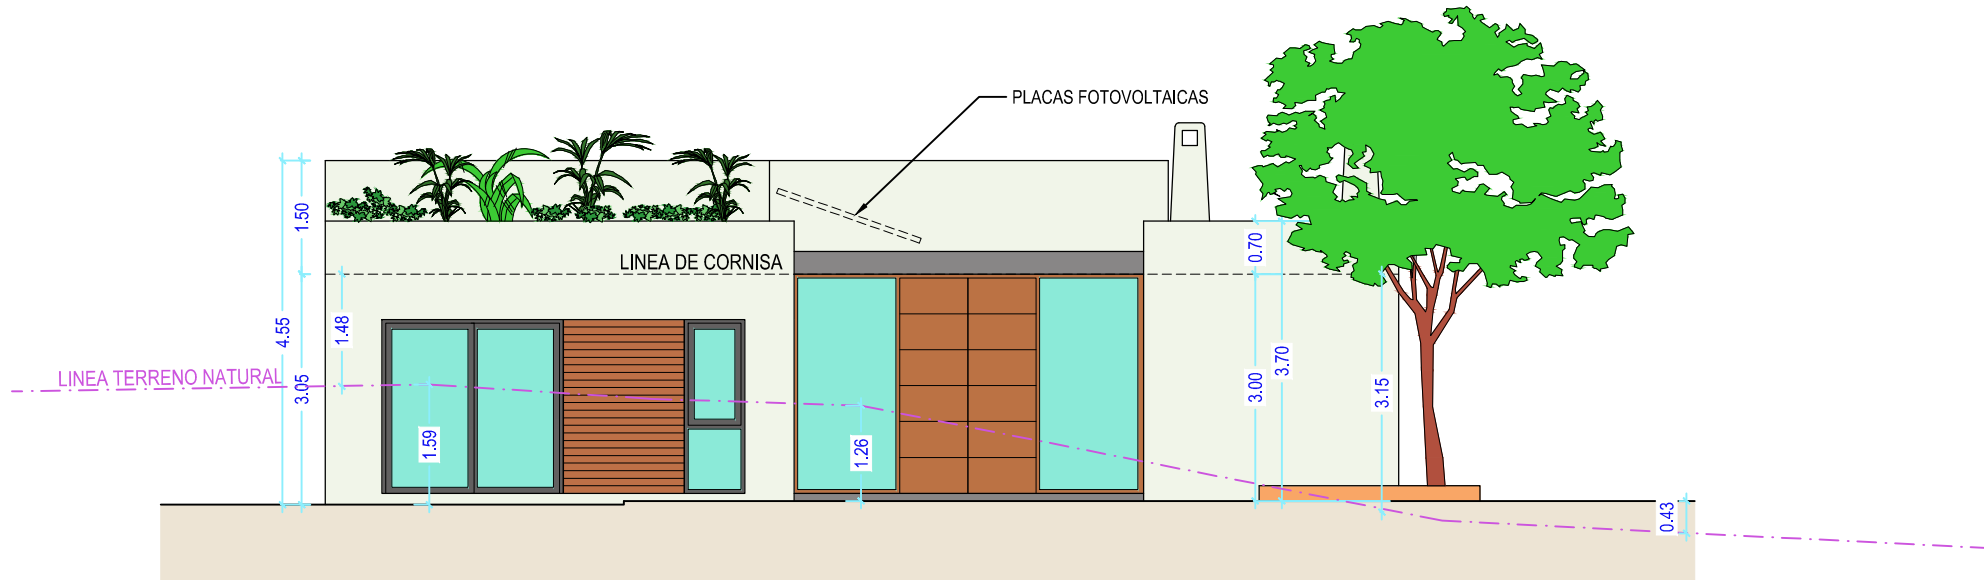

ALZADO OESTE

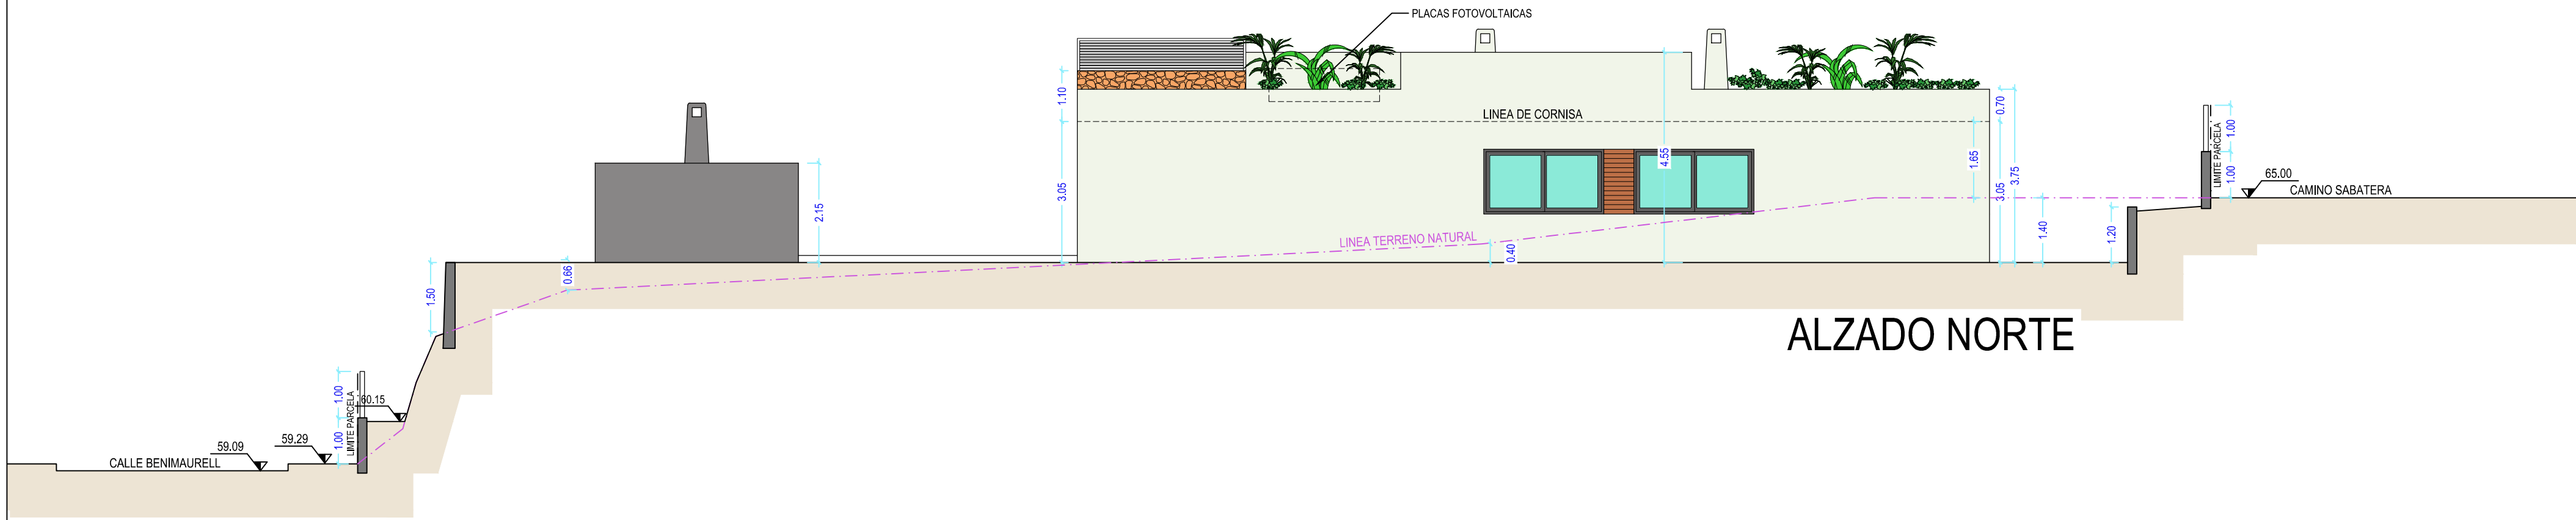

ALZADO NORTE

**POM** arquitectos

Promotor: ALONIA CONSTRUCCIONES S.L. Fecha: Octubre 2.019

PROYECTO BÁSICO de VIVIENDA UNIFAMILIAR AISLADA con PISCINA  
Calle Benimaurell, nº 12 Teulada-Moraira (Alacant)

POM arquitectura i urbanisme SLP nº 90.228

Plano: ALZADOS

Francisco José Català Pérez nº 6.695

C/Historiador Chabàs 2-Esc 1-Local 2 03730 Xàbia 96 646 34 03 / 654 555 505 secretaria@pomarquitectos.com

Escala: 1/100 Referencia: Pb\_Benimaurell12

Nº Plano: 6.1