


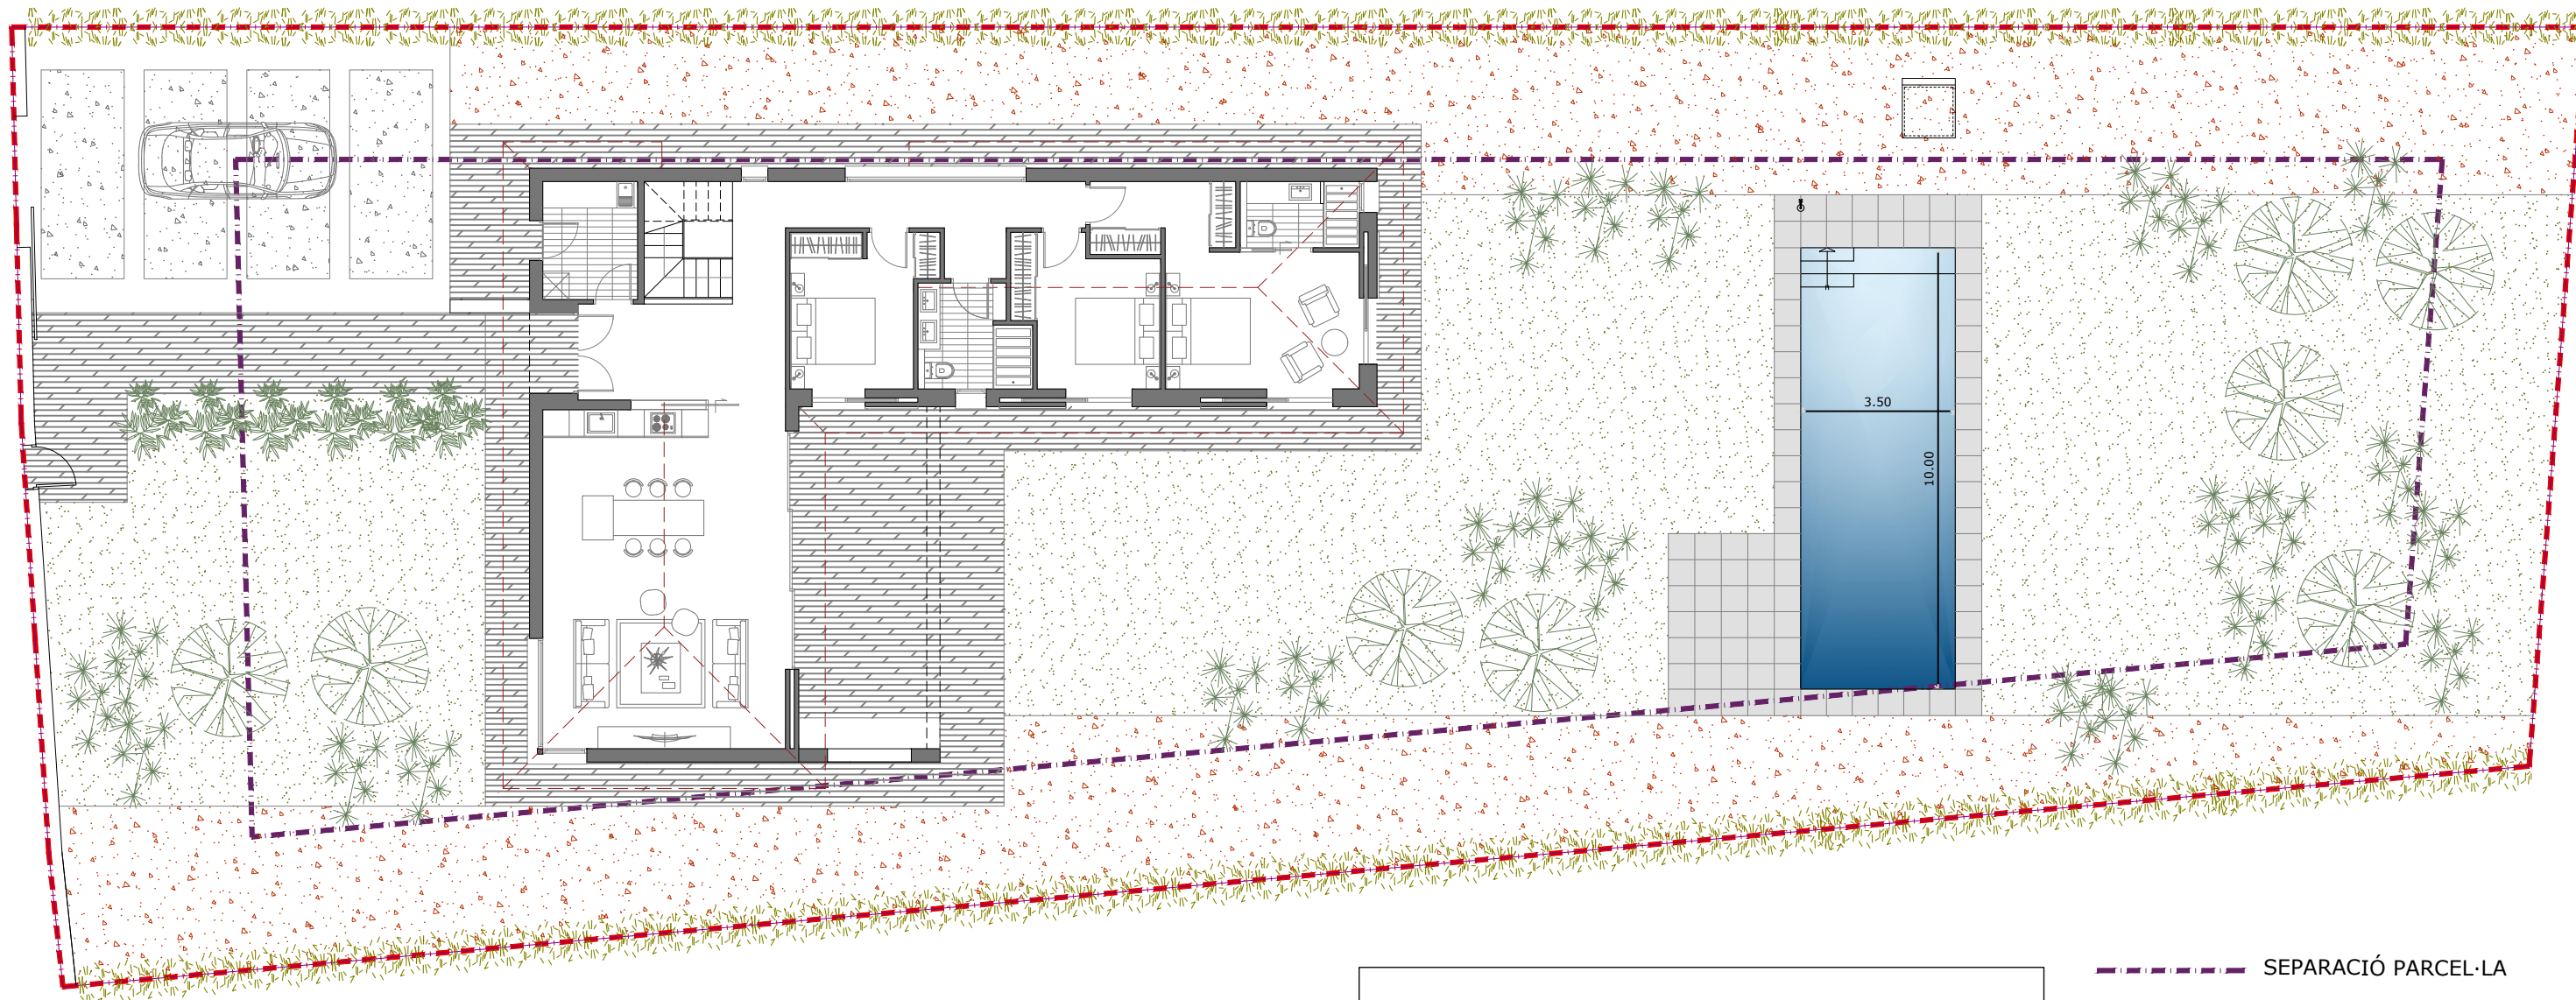

PLANTA BAIXA
SUPERFICIE CONSTRUÏDA: 150.77 M2
SUPERFICIE PORXOS 1/2 (2.00 M2): 1.00 M2
SUPERFICIE CONSTRUÏDA PL. BAIXA: 151.77 M2

SUPERFICIE CONSTRUÏDA TOTAL: 189.57 M2

PLANTA PIS
SUPERFICIE CONSTRUÏDA: 37.80 M2

CONDICIONS D'EDIFICACIÓ

	Normativa	Projecte
Parcel·la mínima	650 m2	1.101.84 m2
Tipus d'edificació	Hab. unifamiliar aïllat	Hab. unifamiliar aïllat
Ocupació màxima	30 % S (330,55 M2)	14% S (152,78 M2)
Sostre edificable	190 / m2	189.57 / m2
Alçada reguladora	6,50 m	5,60 m
Separació a límit de parcel·la	3 m	3 m
Separació carrer/s	5 m	11 m
Fondària màxima edificable	35 m	30.78 m

SEPARACIÓ PARCEL·LA

LÍMIT DE PARCEL·LA