


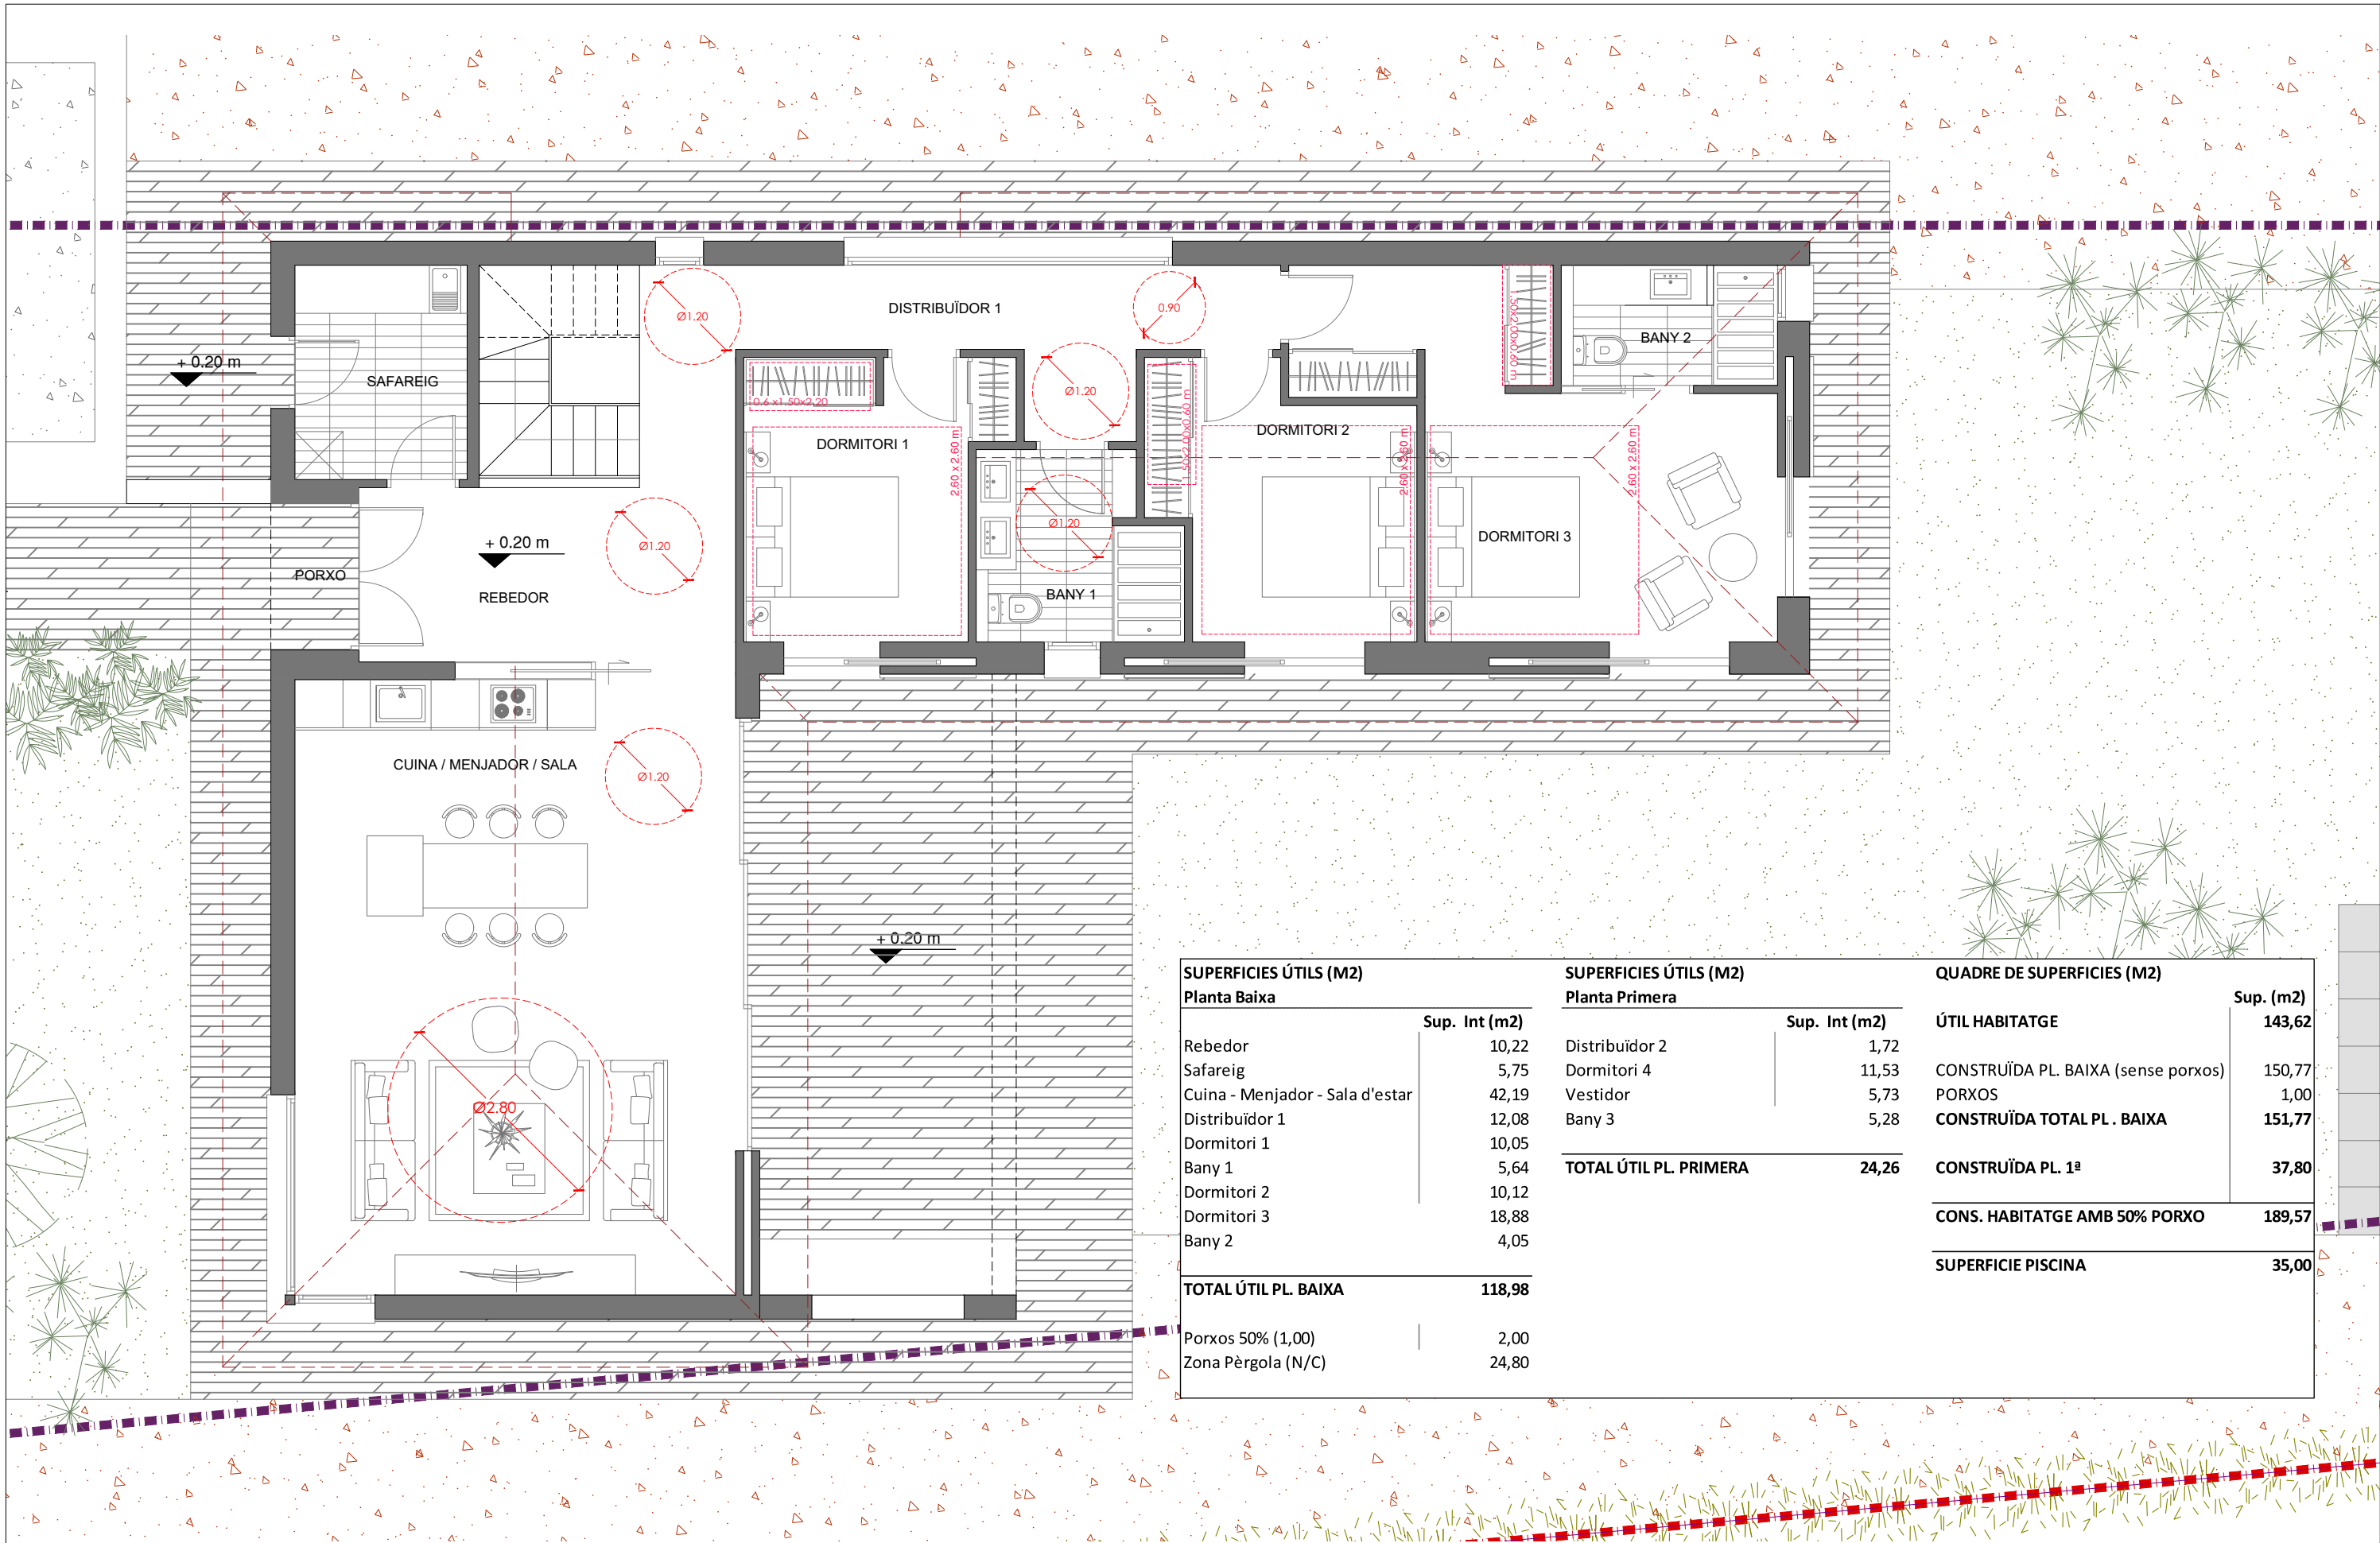

SUPERFÍCIES ÚTILS (M2)		SUPERFÍCIES ÚTILS (M2)		QUADRE DE SUPERFÍCIES (M2)	
Planta Baixa		Planta Primera		ÚTIL HABITATGE	
	Sup. Int (m2)		Sup. Int (m2)		Sup. (m2)
Rebedor	10,22	Distribuïdor 2	1,72	CONSTRUÏDA PL. BAIXA (sense porxos)	150,77
Safareig	5,75	Dormitori 4	11,53	PORXOS	1,00
Cuina - Menjador - Sala d'estar	42,19	Vestidor	5,73	CONSTRUÏDA TOTAL PL . BAIXA	151,77
Distribuïdor 1	12,08	Bany 3	5,28		
Dormitori 1	10,05			CONSTRUÏDA PL. 1ª	37,80
Bany 1	5,64	TOTAL ÚTIL PL. PRIMERA	24,26		
Dormitori 2	10,12			CONS. HABITATGE AMB 50% PORXO	189,57
Dormitori 3	18,88				
Bany 2	4,05			SUPERFÍCIE PISCINA	35,00
TOTAL ÚTIL PL. BAIXA	118,98				
Porxos 50% (1,00)	2,00				
Zona Pèrgola (N/C)	24,80				