


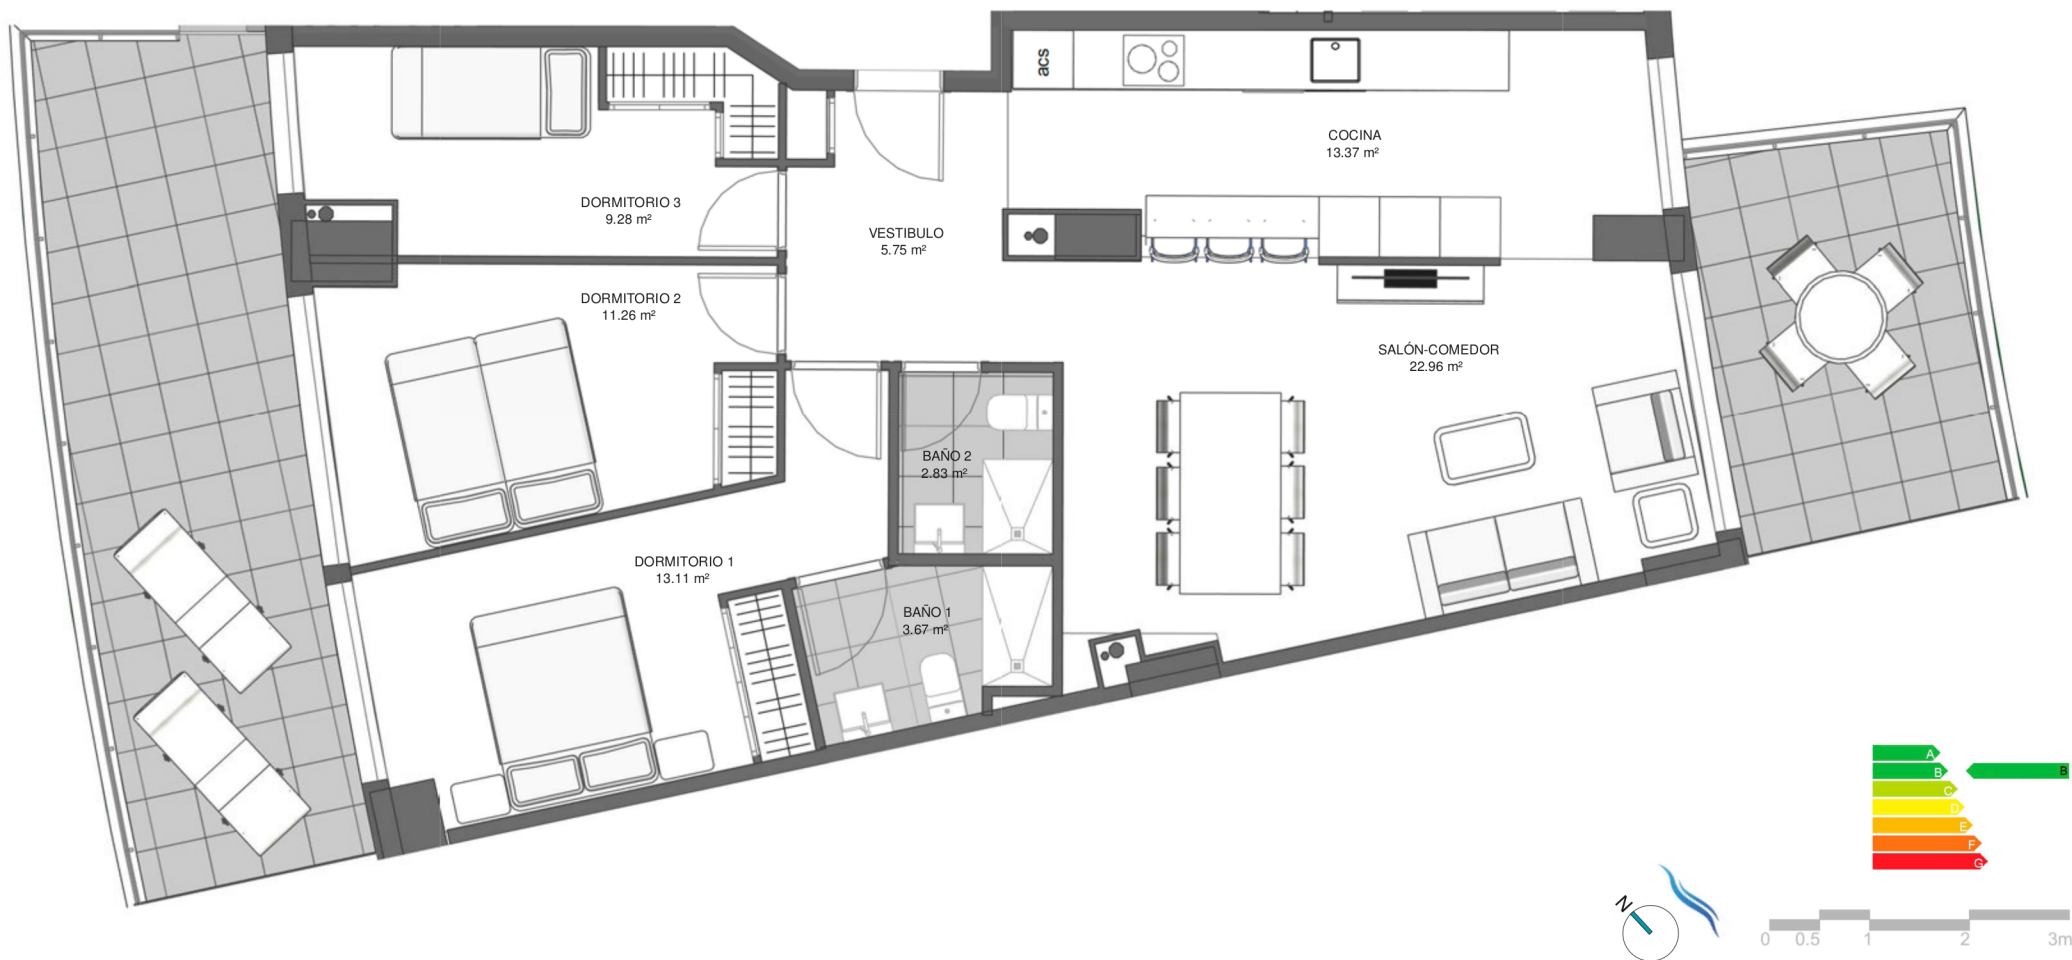

Documento de carácter informativo. Los planos y las superficies expresadas podrán experimentar variaciones por exigencias técnicas del proyecto. Todo el mobiliario, armarios y electrodomésticos es meramente decorativo.

GRAN CANET Mediterranean Essence

TIPO F3N 3 DORMITORIOS

TORRE NORTE
ESCALERA 4
PLANTAS 5ª a 7ª, 10ª, 11ª,
14ª y 15ª

SUPERFICIES

Superficie útil vivienda	82,23
Superficie construida terraza	30,53
Sup. construida vivienda+terraza	127,24
Sup.construida + elementos comunes	157,64

