



ALAMEDA 5

Vivienda tipo **A2** (15) Planta 7ª

Superficie útil interior	130.77m ²
Superficie útil terrazas	39.41m ²
Superficie construida	151.16m ²
Sup. construida con E.C.	171.58m ²

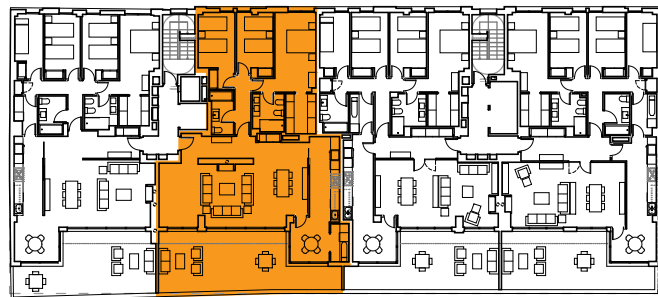

A V E N I D A A L A M E D A

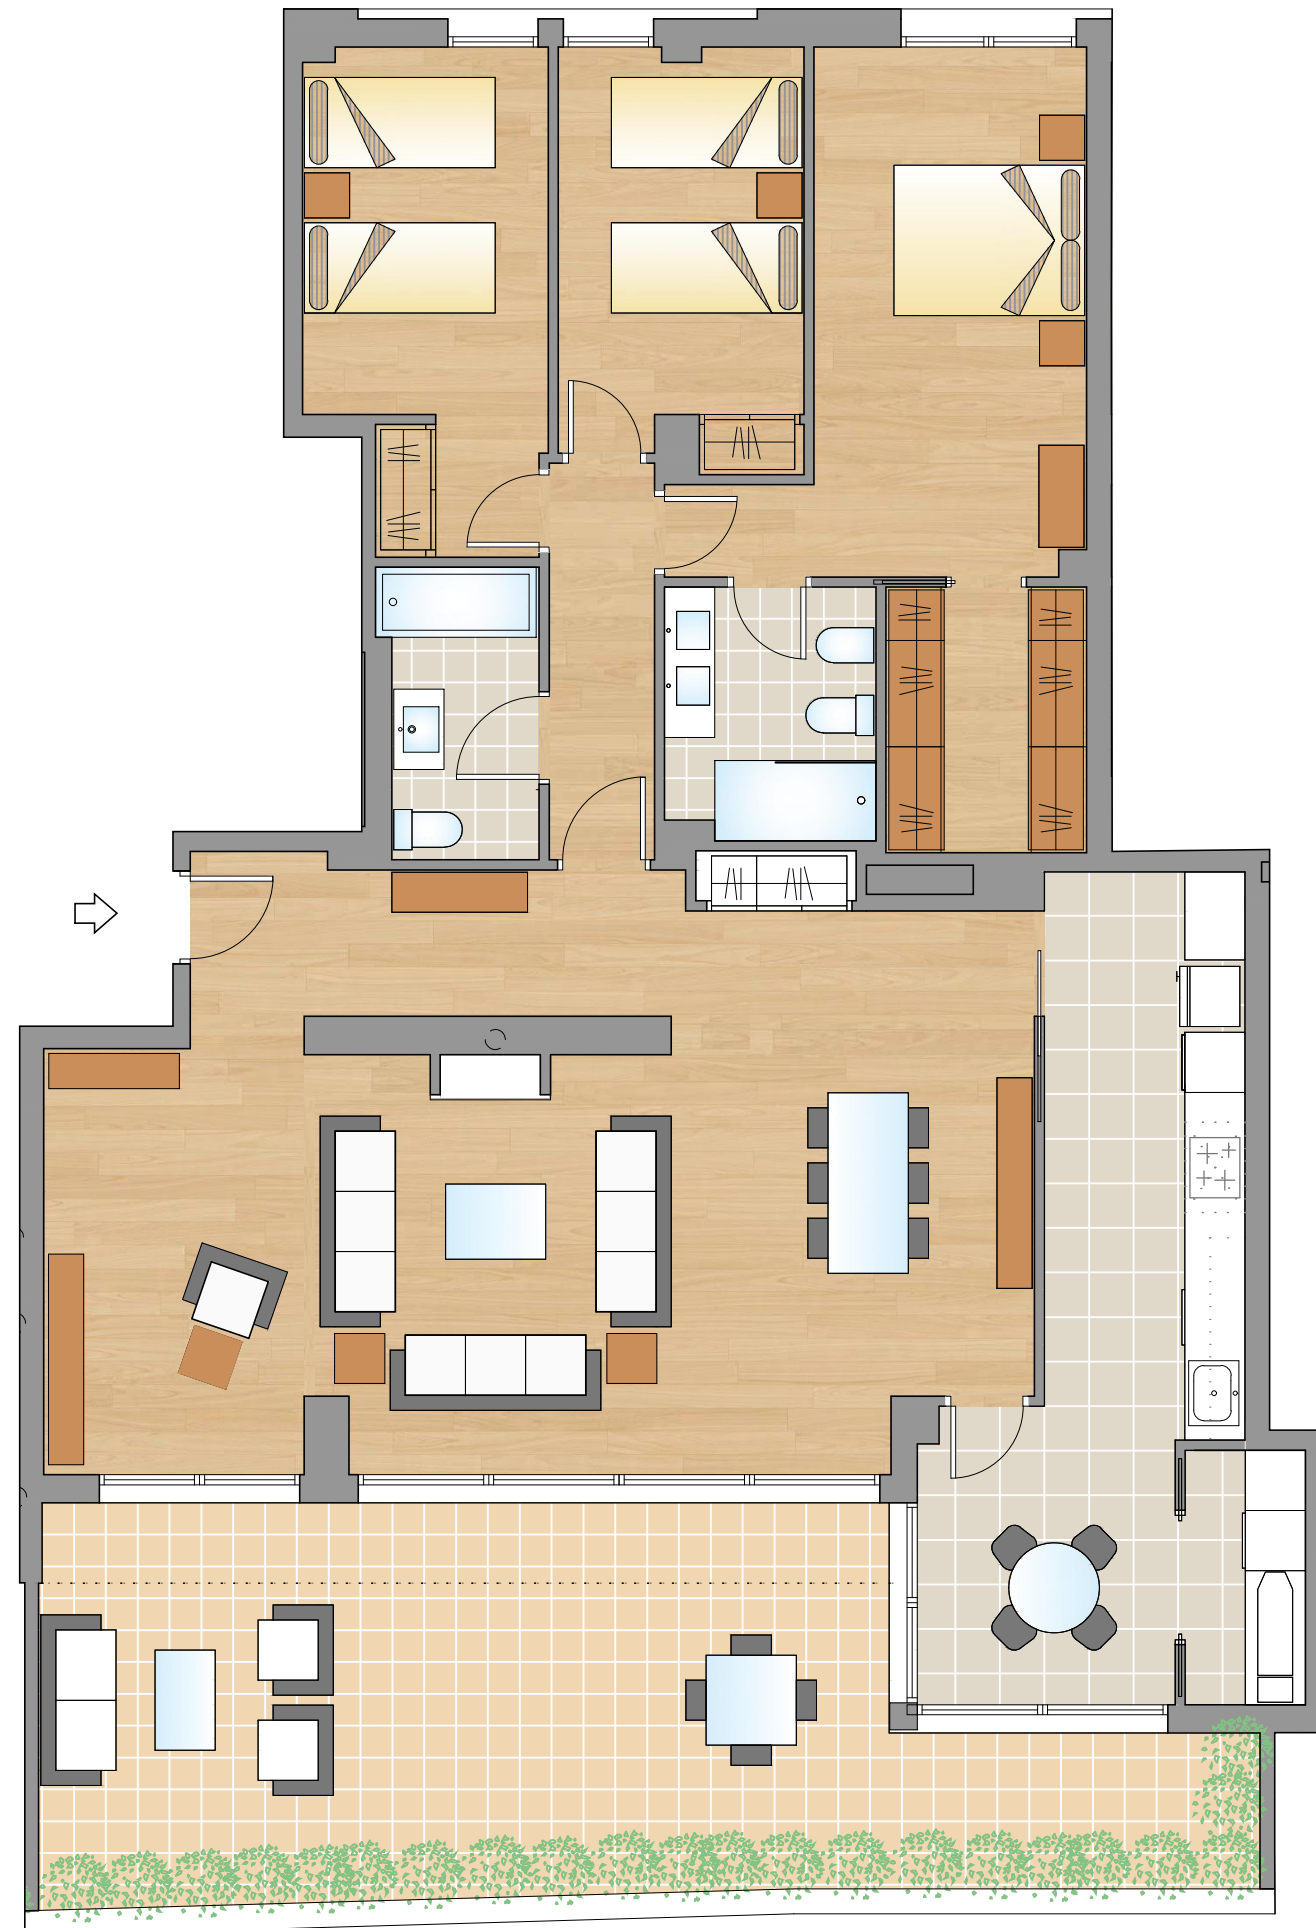

Este plano no tiene carácter contractual. Las superficies son aproximadas y podrán sufrir variaciones por necesidades técnicas durante la redacción del proyecto y ejecución de la obra. Todo mobiliario, incluido el de cocina, es meramente decorativo.