


Las medidas y dimensiones representadas en este plano son aproximadas, pudiendo ser modificadas por la D.F. en función de los requisitos técnicos requeridos

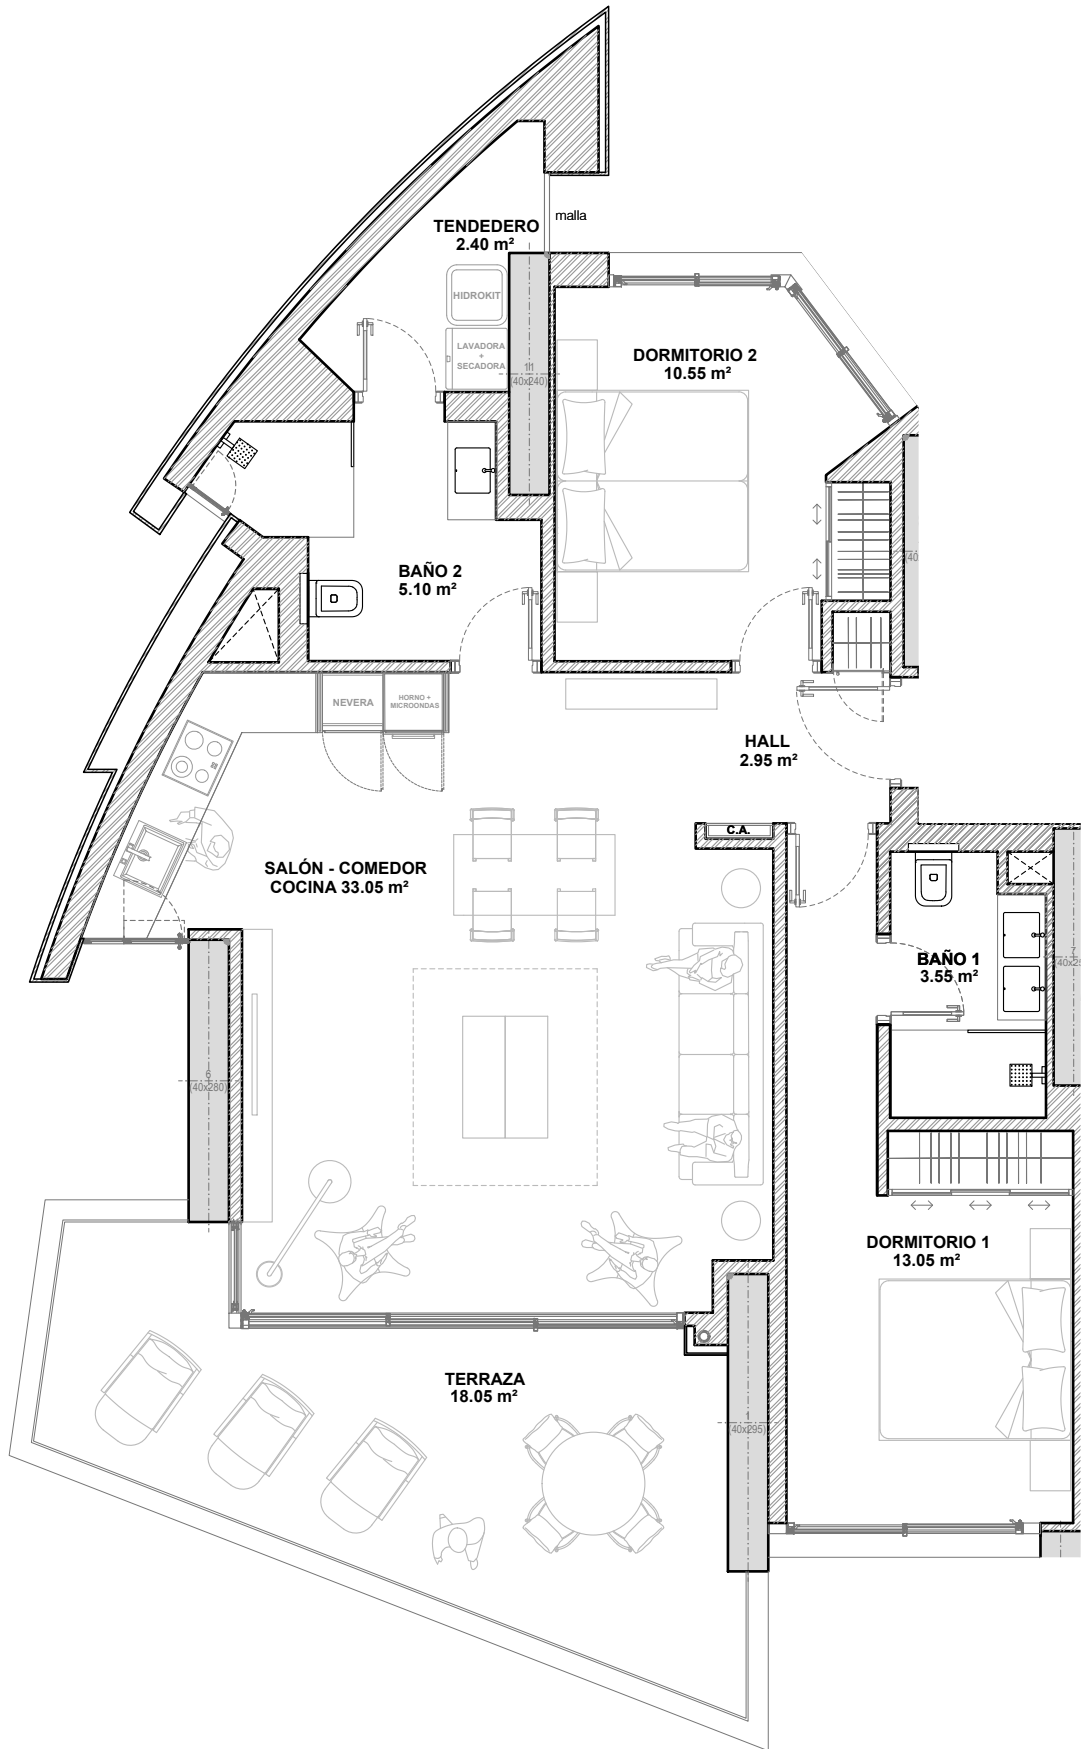

SUPERFICIE CONSTRUIDA VIVIENDA : 95.00 m<sup>2</sup>

SUPERFICIE TERRAZA : 18.80 m<sup>2</sup>

PLANO DE VENTA

SITUACIÓN PLAN PARCIAL APA / PES. BENIDORM  
 PROMOTOR VALLALBA REAL ESTATE SLU  
 PLANO 21 PLANTA 21 - VIVIENDA C

Escala 1 : 75 | Fecha MARZO / 2021

Nº Plano

21C