


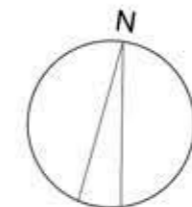

ACABADO DE PAVIMENTOS

	PAVIMENTO EXTERIOR DE HORMIGÓN IMPRESO (DISEÑO DE ACABADO PENDIENTE DE DEFINIR), ESPESOR 15 cm		PAVIMENTO EXTERIOR DE HORMIGÓN IMPRESO (DISEÑO DE ACABADO PENDIENTE DE DEFINIR), ESPESOR 15 cm		PAVIMENTO TERRAZA DE PLANTA BAJA SEGÚN LA MEMORIA DE CALIDADES.		PAVIMENTO EXTERIOR DE CÉSPED ARTIFICIAL SOBRE SOLERA DE HORMIGÓN DE 12cm DE ESPESOR
--	--	--	--	--	---	--	---



ESCALA GRÁFICA





PLANTA SÓTANO  
VIV. 3


## PLANTA SÓTANO


### VIVIENDA 3

#### SUPERFICIES

SEMISÓTANO CERRADO	192.56 m <sup>2</sup>
PATIO INGLÉS	35.70 m <sup>2</sup>
VIVIENDA CERRADA P. BAJA	79.41 m <sup>2</sup>
TERRAZA CUBIERTA P. BAJA	14.74 m <sup>2</sup>
VIVIENDA CERRADA P. PRIMERA	56.39 m <sup>2</sup>
TERRAZA DESCUBIERTA P. PRIMERA	9.87 m <sup>2</sup>
CASETÓN CUBIERTA	21.24 m <sup>2</sup>
SOLARIUM	39.90 m <sup>2</sup>
<b>TOTAL</b>	<b>449.81 m<sup>2</sup></b>
TERRAZA DESCUBIERTA ZONA PISCINA	122.76 m <sup>2</sup>
SUP. APROX. PISCINA	33.50 m <sup>2</sup>
SUP. PARCELA APROX.	494 m <sup>2</sup>

## VILLA 3

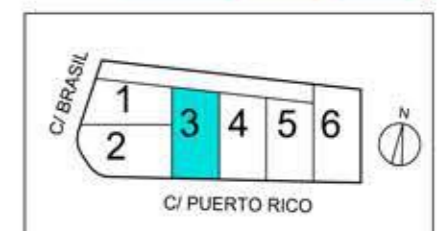

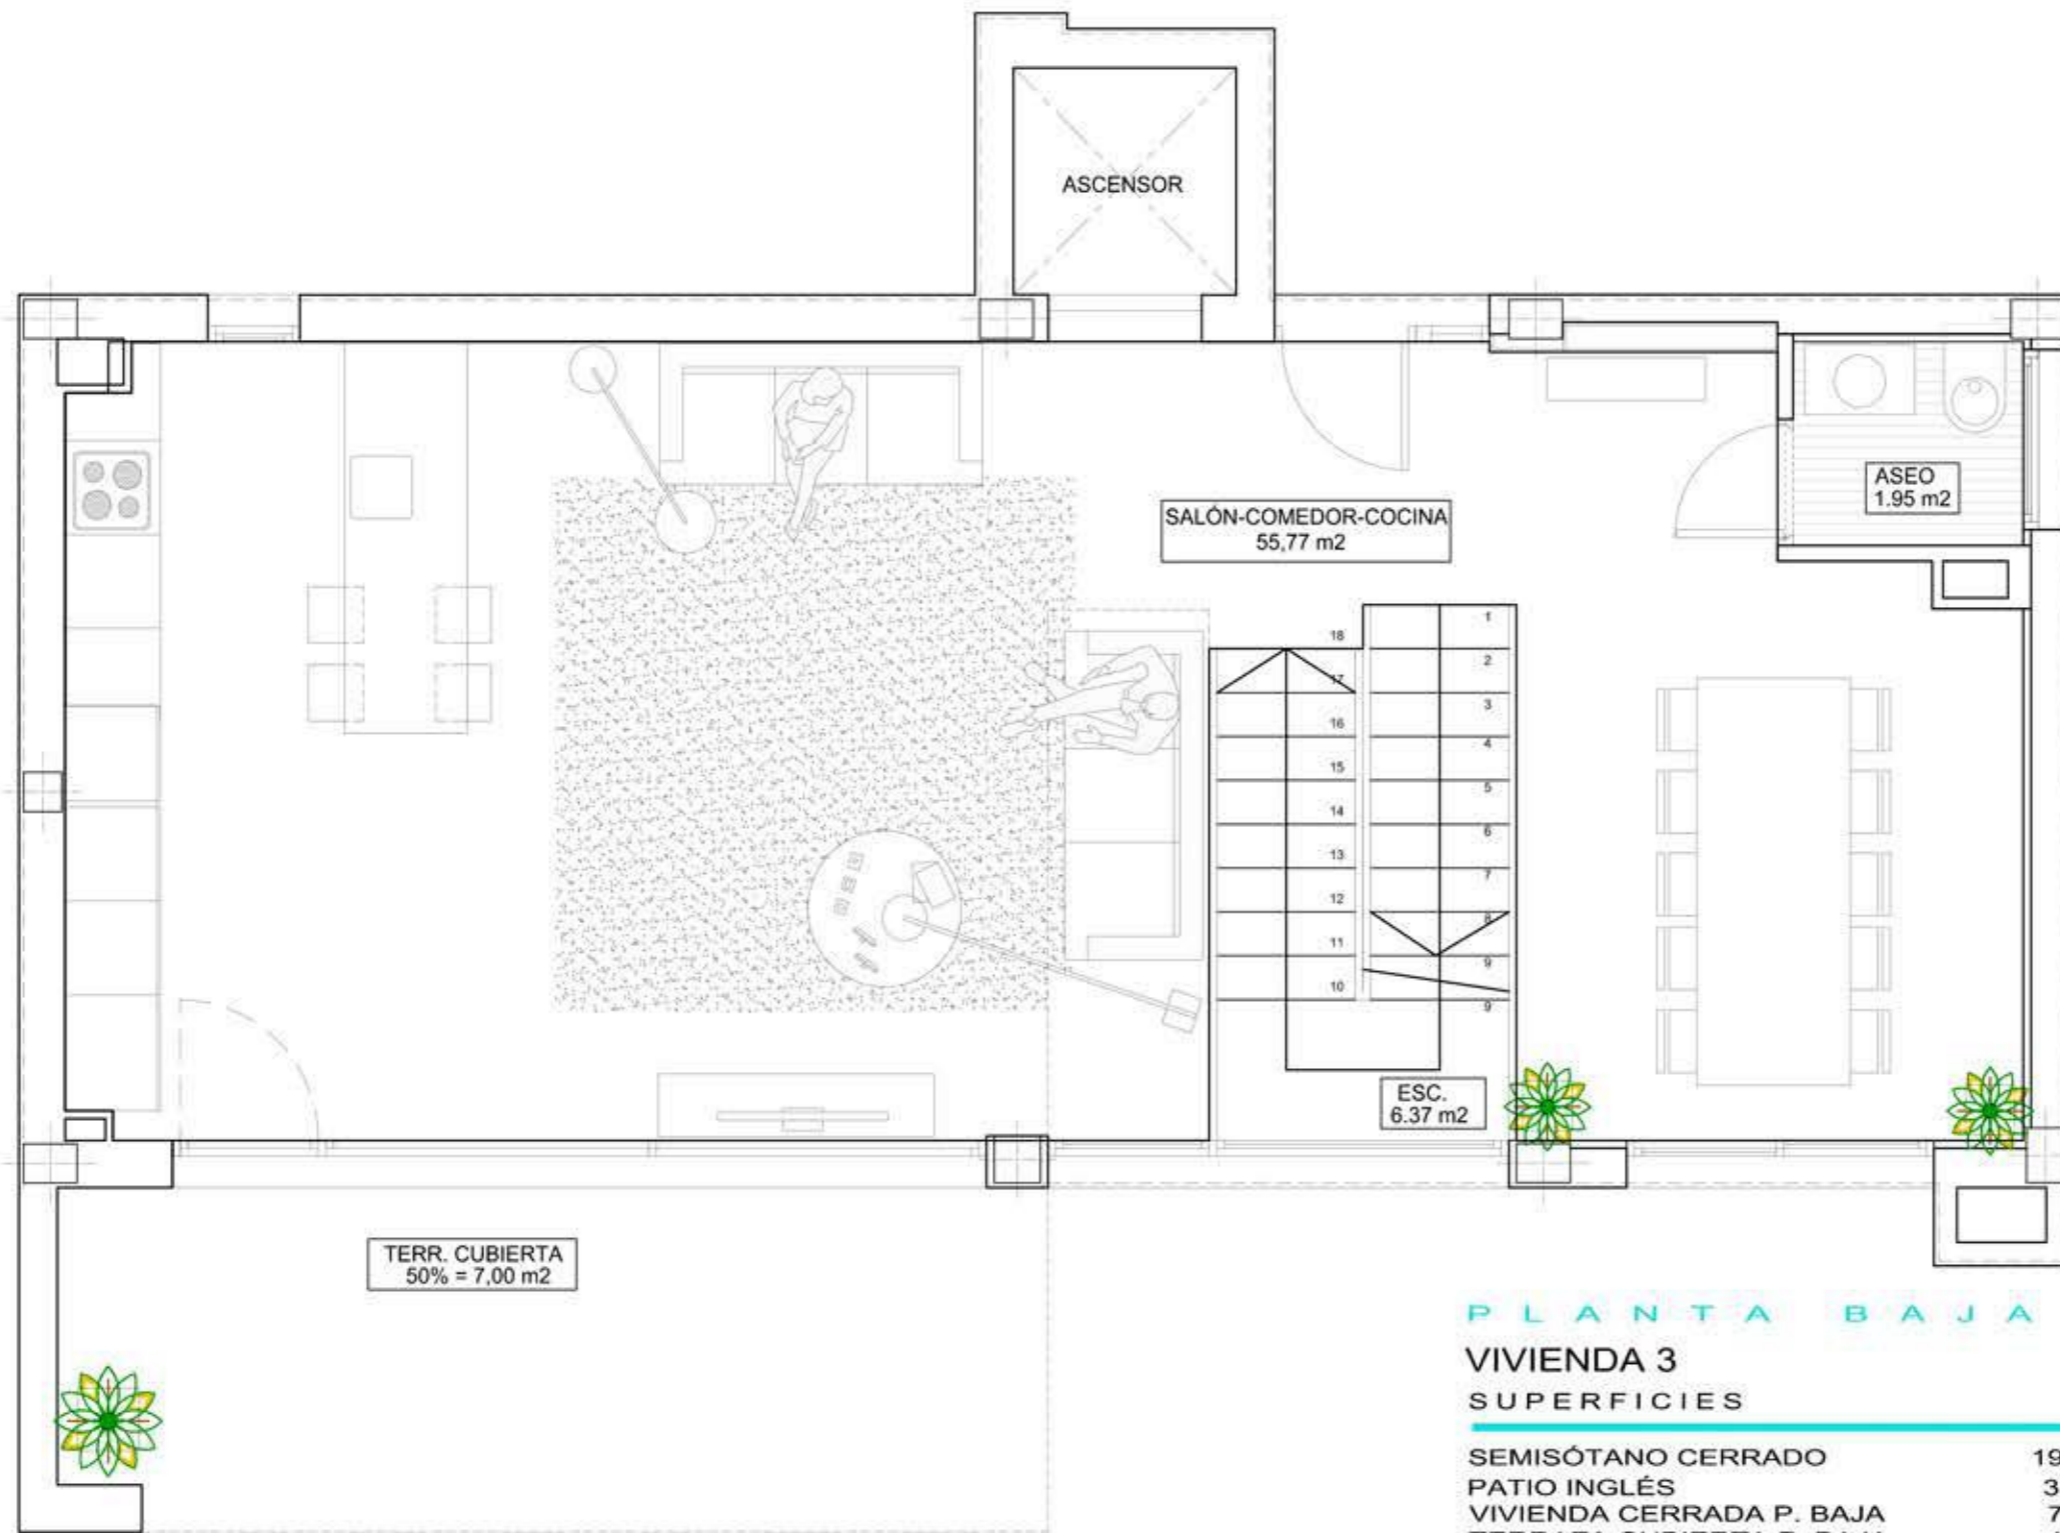

PLANTA BAJA

PLANTA BAJA


VIVIENDA 3


SUPERFICIES

SEMISÓTANO CERRADO	192.56 m <sup>2</sup>
PATIO INGLÉS	35.70 m <sup>2</sup>
VIVIENDA CERRADA P. BAJA	79.41 m <sup>2</sup>
TERRAZA CUBIERTA P. BAJA	14.74 m <sup>2</sup>
VIVIENDA CERRADA P. PRIMERA	56.39 m <sup>2</sup>
TERRAZA DESCUBIERTA P. PRIMERA	9.87 m <sup>2</sup>
CASETÓN CUBIERTA	21.24 m <sup>2</sup>
SOLARIUM	39.90 m <sup>2</sup>
TOTAL	449.81 m <sup>2</sup>
TERRAZA DESCUBIERTA ZONA PISCINA	122.76 m <sup>2</sup>
SUP. APROX. PISCINA	33.50 m <sup>2</sup>
SUP. PARCELA APROX.	494 m <sup>2</sup>



VILLA 3

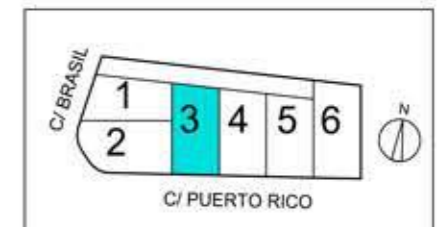

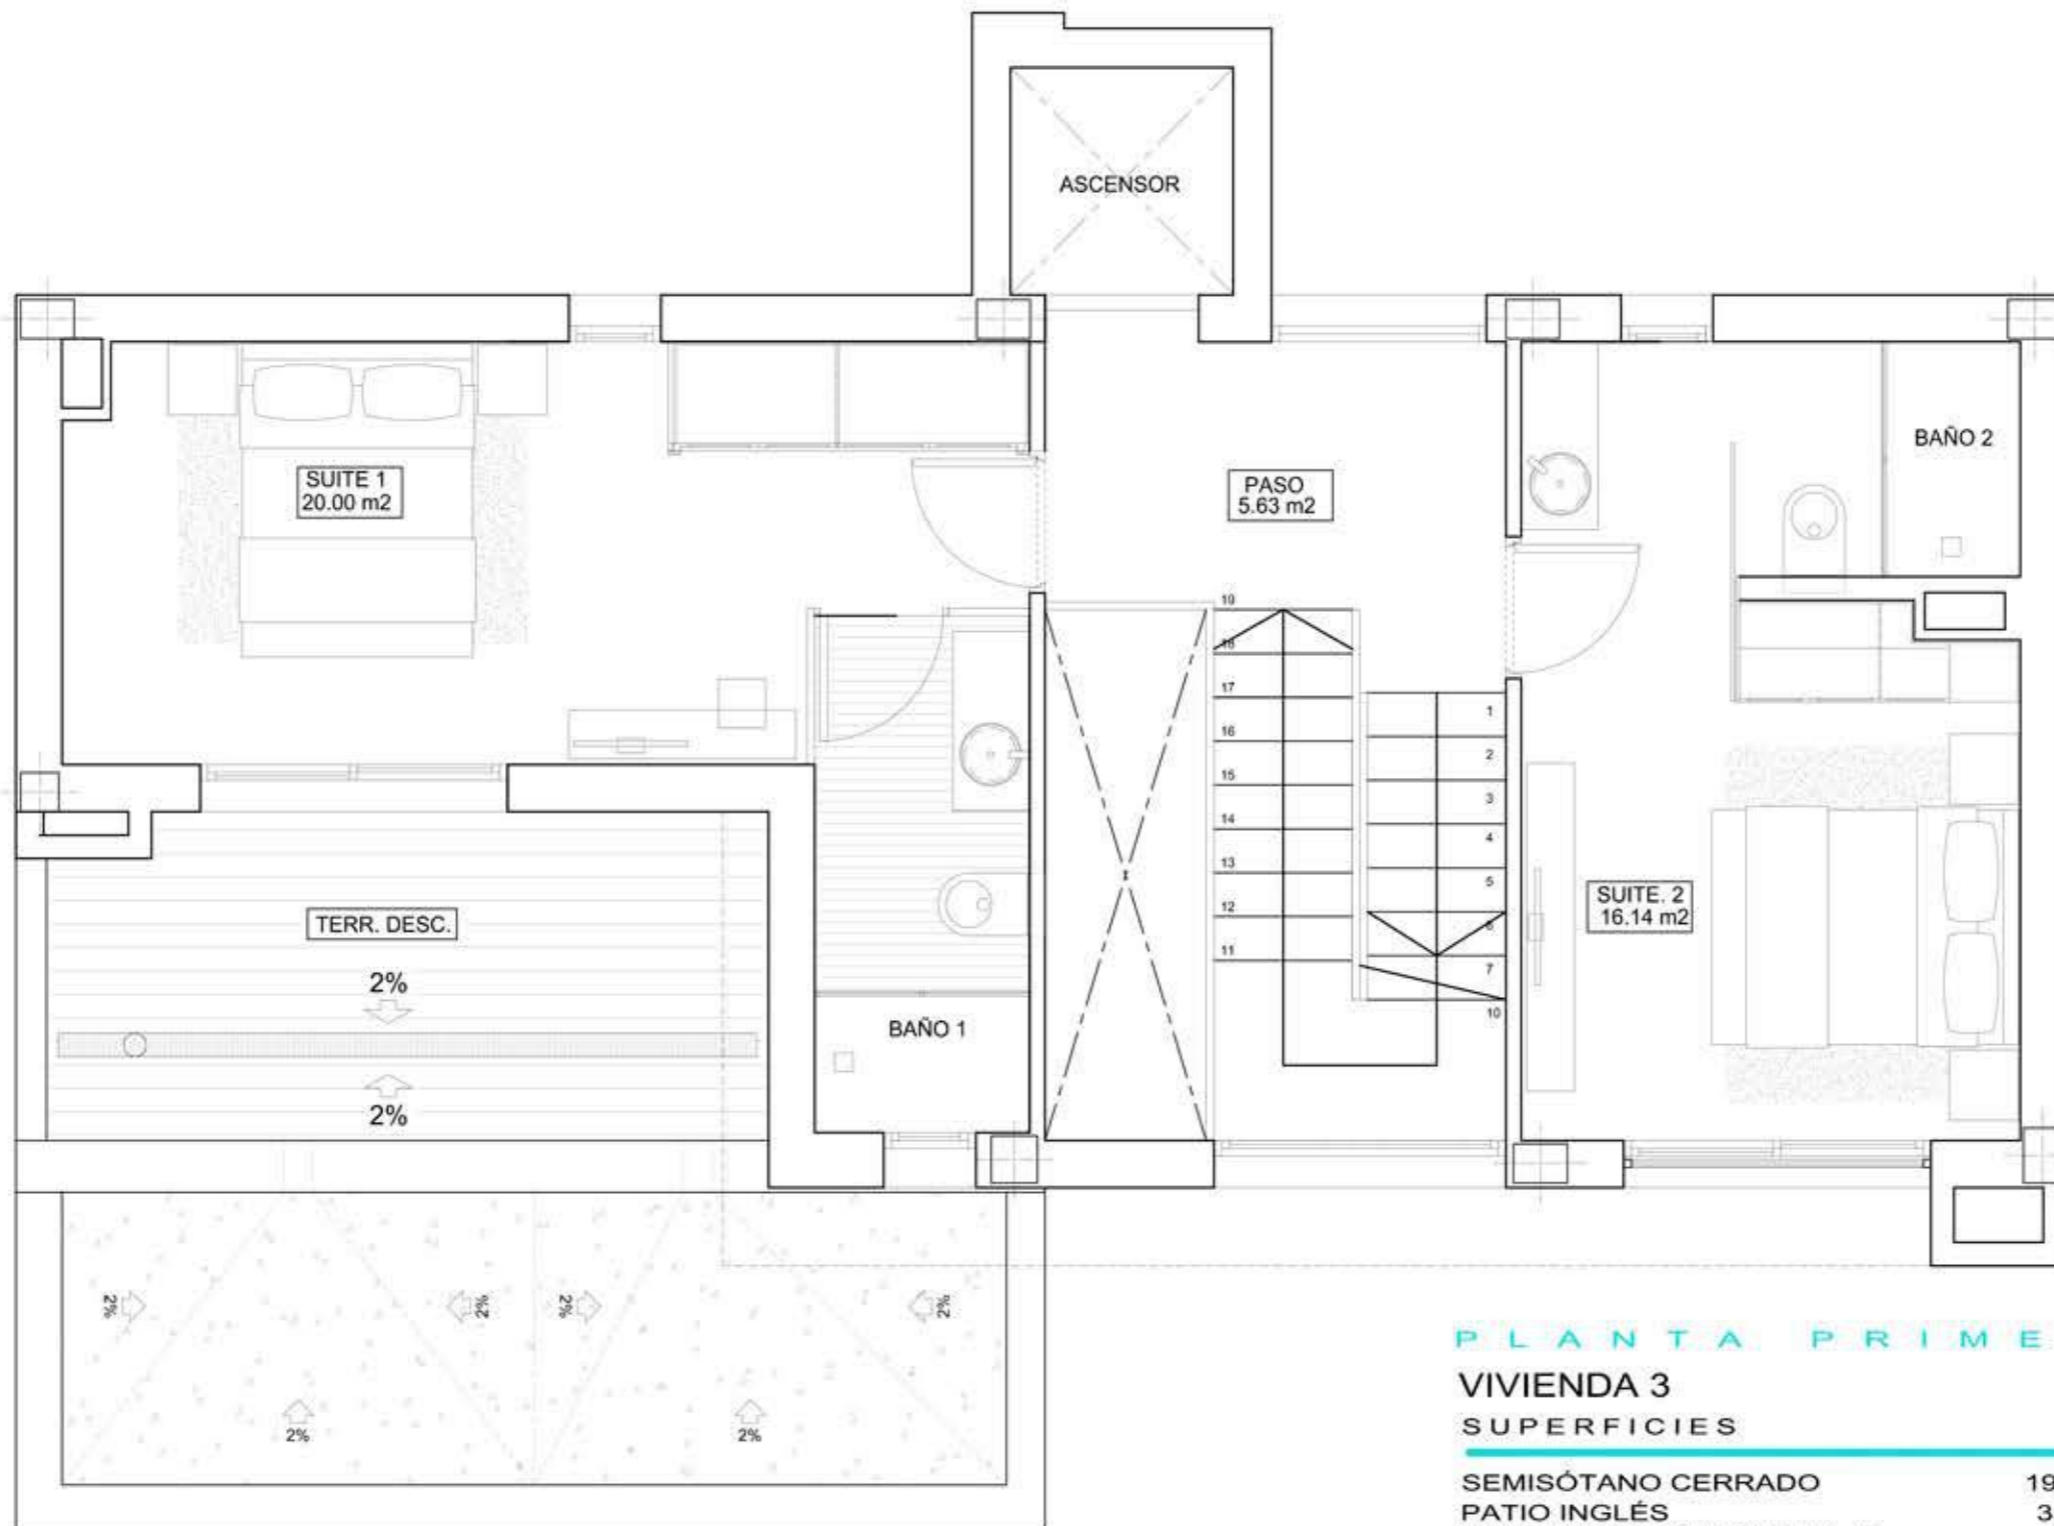

PLANTA PRIMERA


VIVIENDA 3


SUPERFICIES

SEMISÓTANO CERRADO	192.56 m <sup>2</sup>
PATIO INGLÉS	35.70 m <sup>2</sup>
VIVIENDA CERRADA P. BAJA	79.41 m <sup>2</sup>
TERRAZA CUBIERTA P. BAJA	14.74 m <sup>2</sup>
VIVIENDA CERRADA P. PRIMERA	56.39 m <sup>2</sup>
TERRAZA DESCUBIERTA P. PRIMERA	9.87 m <sup>2</sup>
CASETÓN CUBIERTA	21.24 m <sup>2</sup>
SOLARIUM	39.90 m <sup>2</sup>
TOTAL	449.81 m <sup>2</sup>
TERRAZA DESCUBIERTA ZONA PISCINA	122.76 m <sup>2</sup>
SUP. APROX. PISCINA	33.50 m <sup>2</sup>
SUP. PARCELA APROX.	494 m <sup>2</sup>



VILLA 3

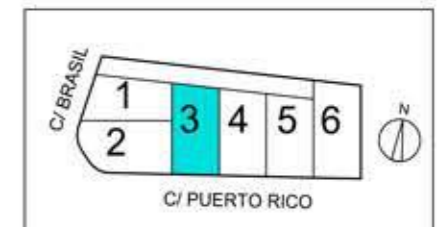

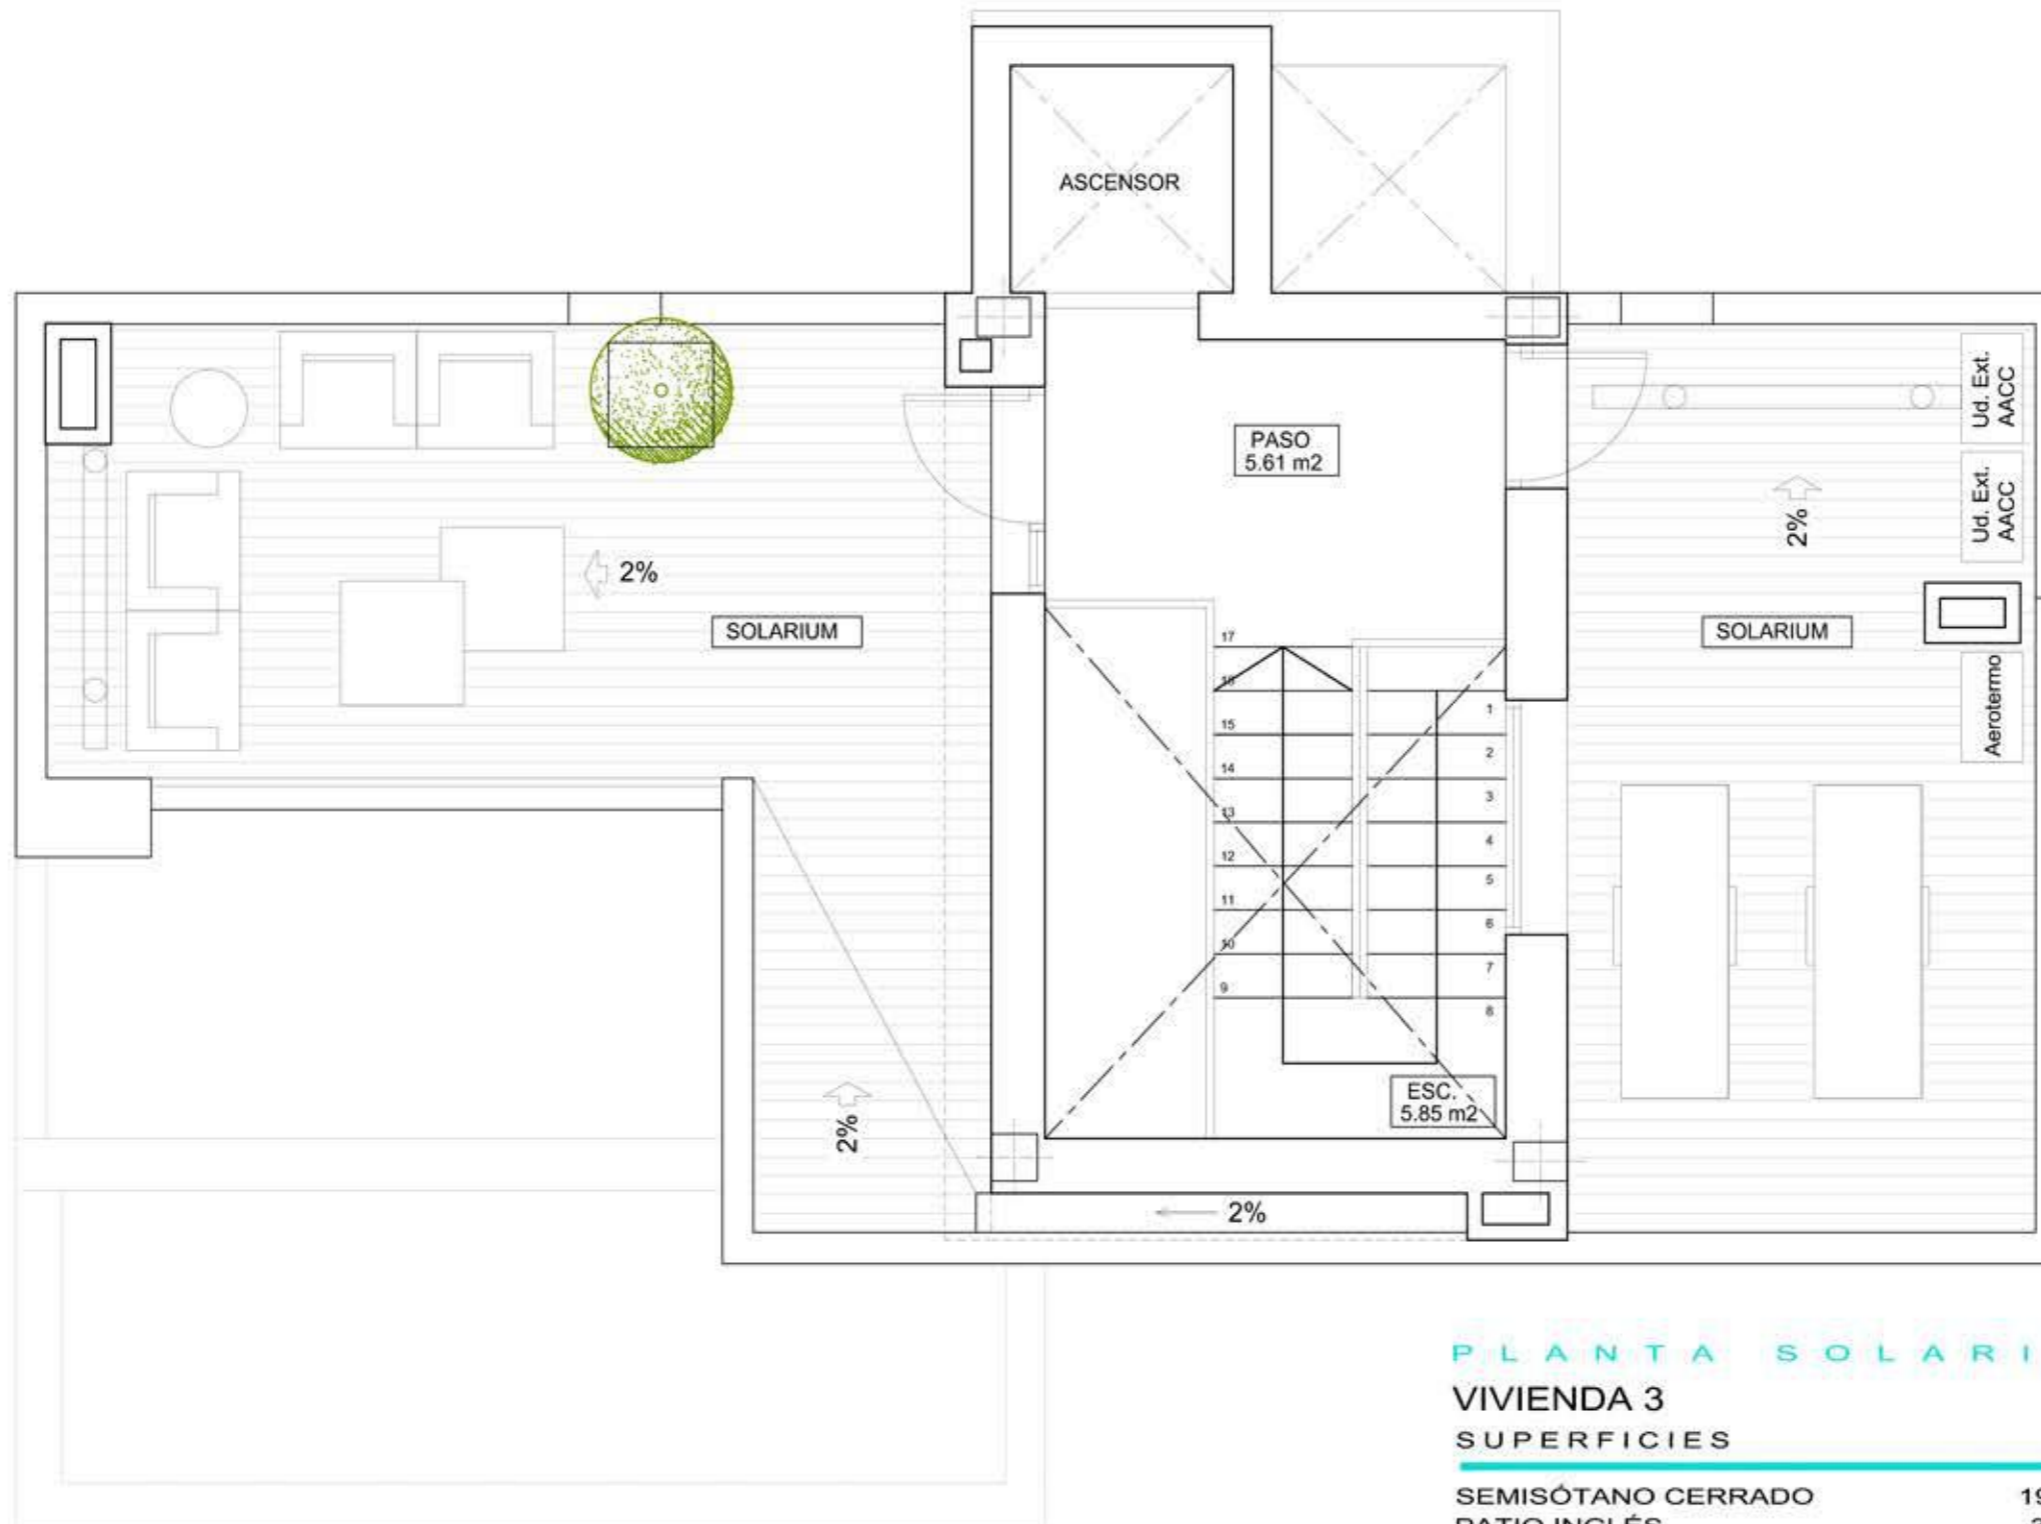

## PLANTA SOLARIUM


### VIVIENDA 3

#### SUPERFICIES

SEMISÓTANO CERRADO	192.56 m <sup>2</sup>
PATIO INGLÉS	35.70 m <sup>2</sup>
VIVIENDA CERRADA P. BAJA	79.41 m <sup>2</sup>
TERRAZA CUBIERTA P. BAJA	14.74 m <sup>2</sup>
VIVIENDA CERRADA P. PRIMERA	56.39 m <sup>2</sup>
TERRAZA DESCUBIERTA P. PRIMERA	9.87 m <sup>2</sup>
CASETÓN CUBIERTA	21.24 m <sup>2</sup>
SOLARIUM	39.90 m <sup>2</sup>
<b>TOTAL</b>	<b>449.81 m<sup>2</sup></b>
TERRAZA DESCUBIERTA ZONA PISCINA	122.76 m <sup>2</sup>
SUP. APROX. PISCINA	33.50 m <sup>2</sup>
SUP. PARCELA APROX.	494 m <sup>2</sup>



## VILLA 3

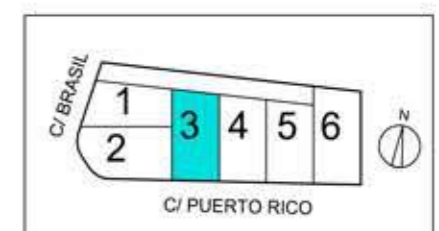

SUPERFICIES APROXIMADAS TOMADAS DEL PROYECTO BÁSICO QUE PODRÍAN VERSE LIGERAMENTE ALTERADAS DURANTE LA EJECUCIÓN DE LAS OBRAS