



WOHNZIMMER	18,82 m²
BALKON-WOHNZIMMER	26,00 m²
KÜCHE	9,47 m²
FLUR	4,86 m²
WC	3,72 m²
GRUNDSTÜCK	1,57 m²
	398,45 m²

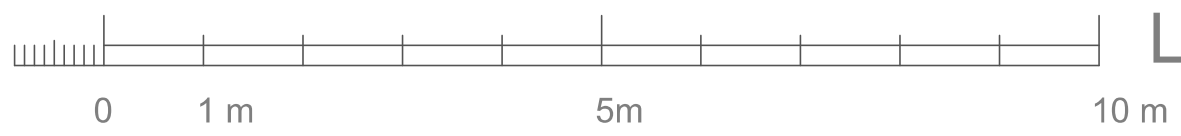

Level 0 (+/-0,02 m)

Urnehmerschutz nach DIN 34

					Planphase: BESTAND 2014	Gewerk: BAU	Planverfasser:
00	Ersterstellung	9.6.2014	SC	SC	Maßstab:	Bauteil: --	Plan Nr.: PdA_L 0 Index: -00
Index	Art der Änderung	Datum	gez.	gepr.	freig.	gezeichnet: SC	geprüft: es
						Format: A4	Plandatum: --,--,--
						Bezeichnung: MdA 23A; LVL 0 (+-0,00 m)	

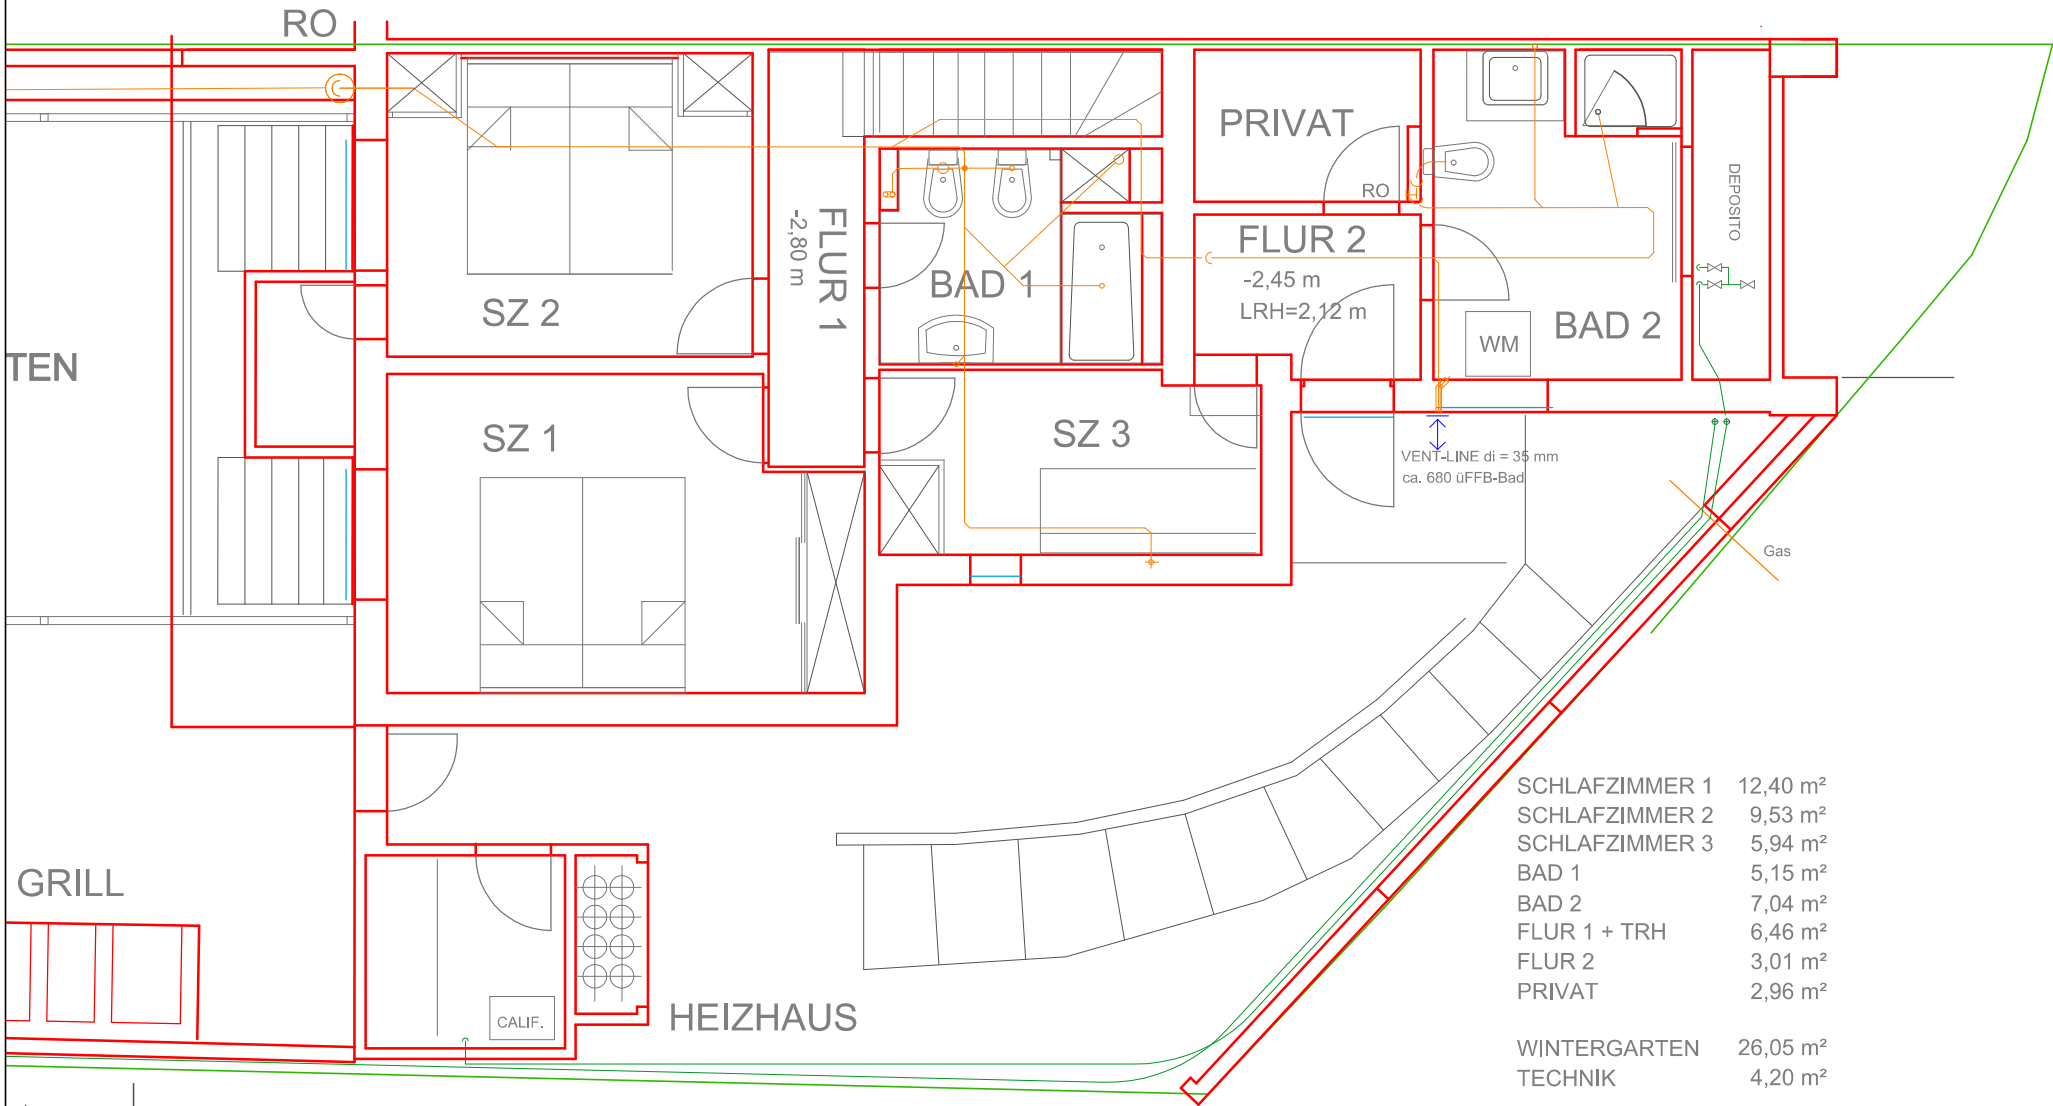



Level -1 (-2,80 m)

Urnehmerschutz nach DIN 34

00	Ersterstellung	9.6.2014	SC	SC	SC	SC
Index	Art der Änderung	Datum	gez.	gepr.	freig.	

Planphase:	BESTAND 2014	Gewerk:	BAU
Maßstab:	1:75	Bauteil:	--
gezeichnet:	SC	geprüft:	es
Bezeichnung:	MdA 23A; L -1 (-2,80 m)	Format:	A3
		Plan Nr.:	PdA_L-1
		Index:	-00
		Plandatum:	--,--,--

Planverfasser:	
----------------	--

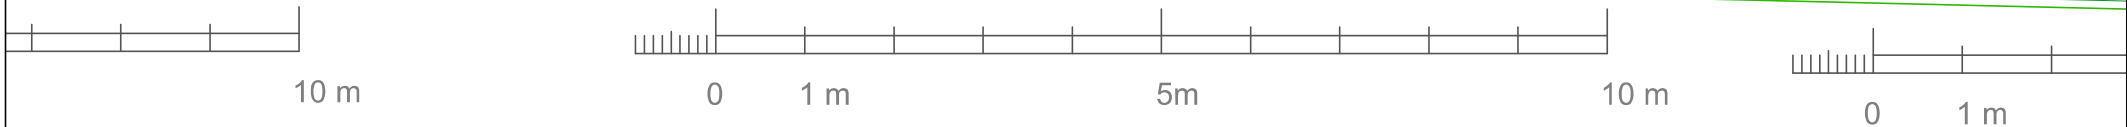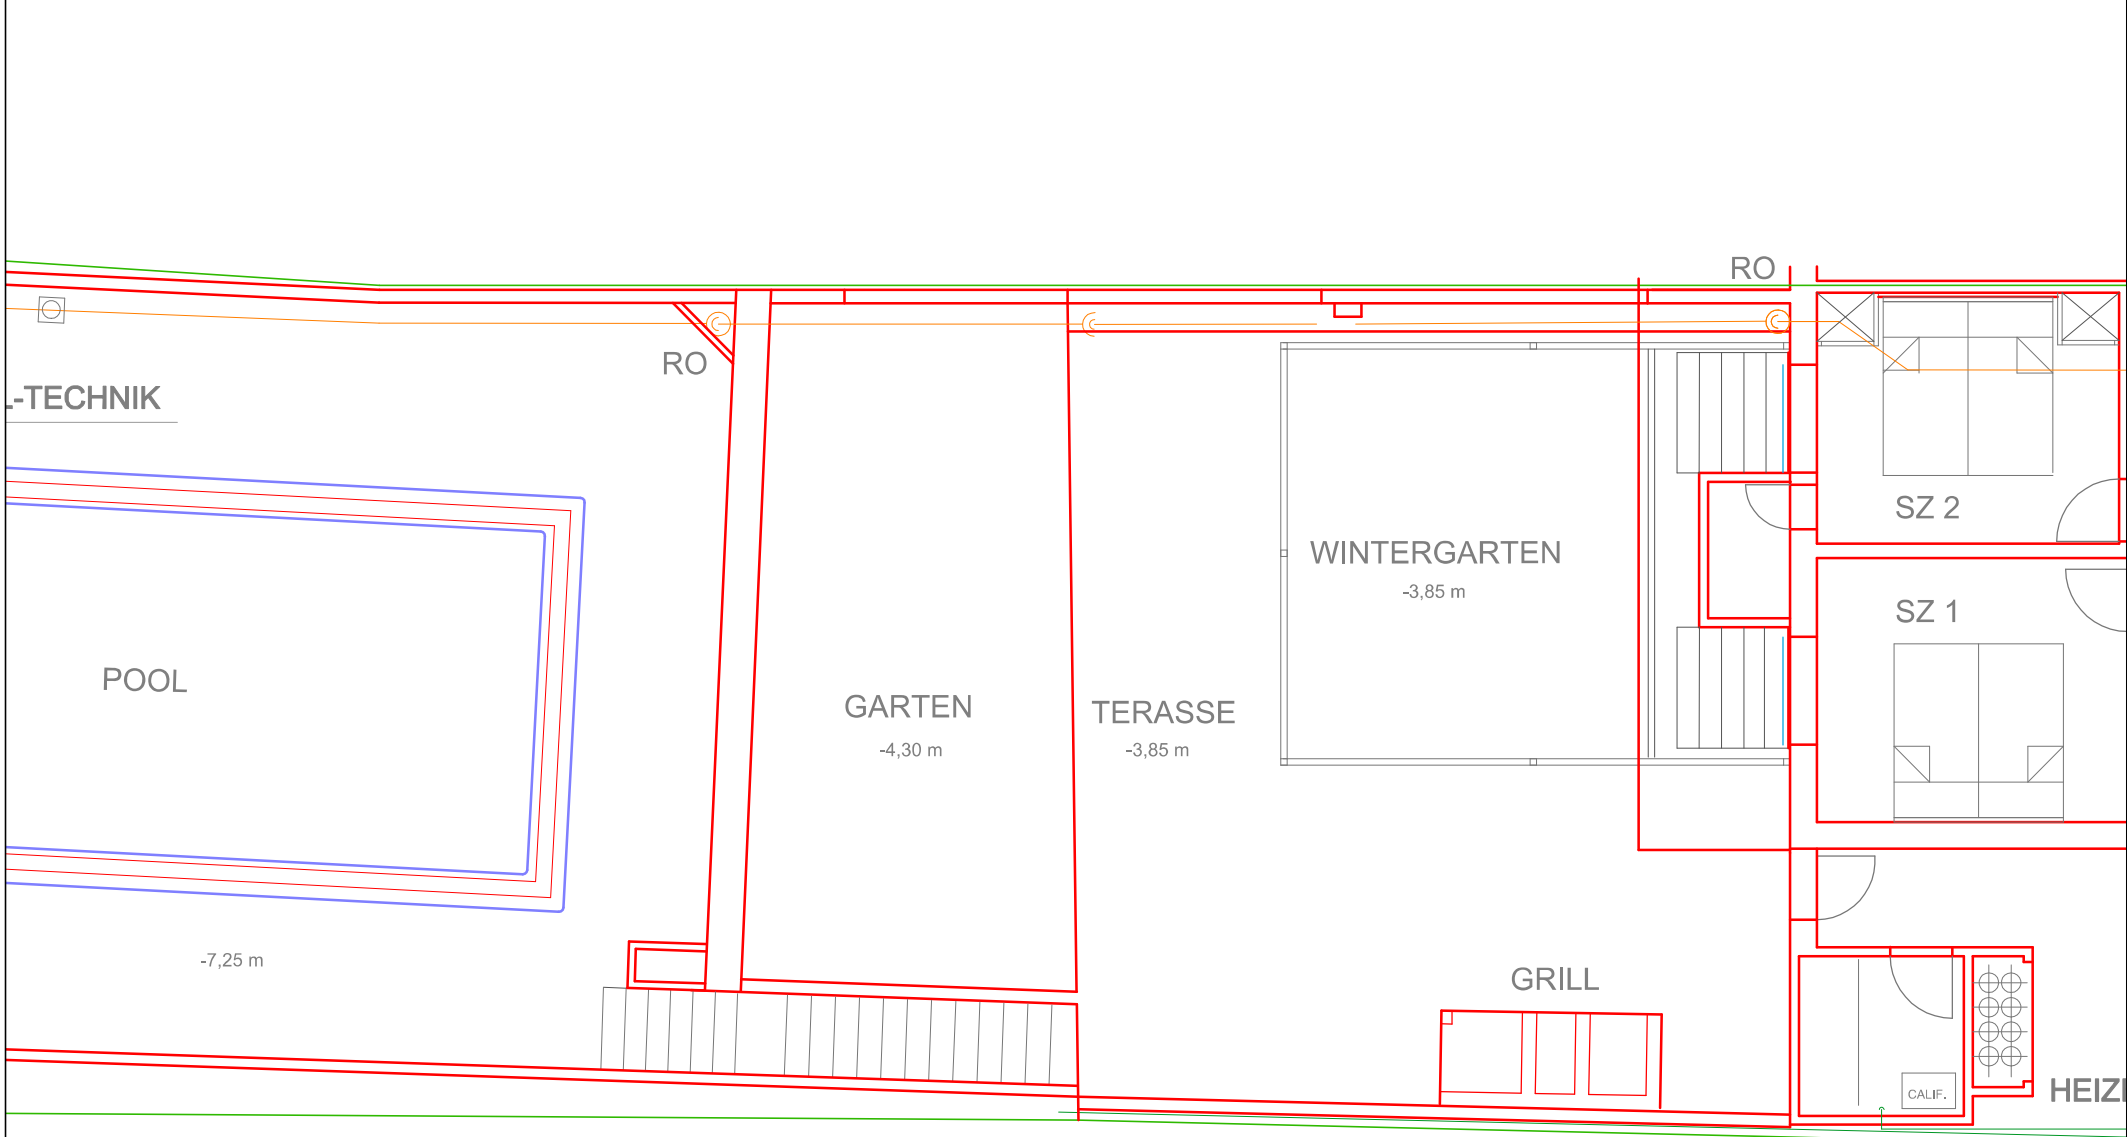

Level -3 (-7,25 m)



Level -2 (-3,85 m)

Urnehberschutz nach DIN 34

00	Ersterstellung	9.6.2014	SC	SC	SC	SC
Index	Art der Änderung	Datum	gez.	gepr.	freig.	

Planphase:	BESTAND 2014	Gewerk:	BAU
Maßstab:	1:75	Bauteil:	--
gezeichnet:	SC	geprüft:	es
Bezeichnung:	MdA 23A; L -2 (-3,85 m)		
Plan Nr.:	PdA_L-2	Index:	-00
Format:	A3	Plan datum:	--,--,--

Planverfasser:	
----------------	--

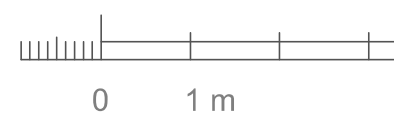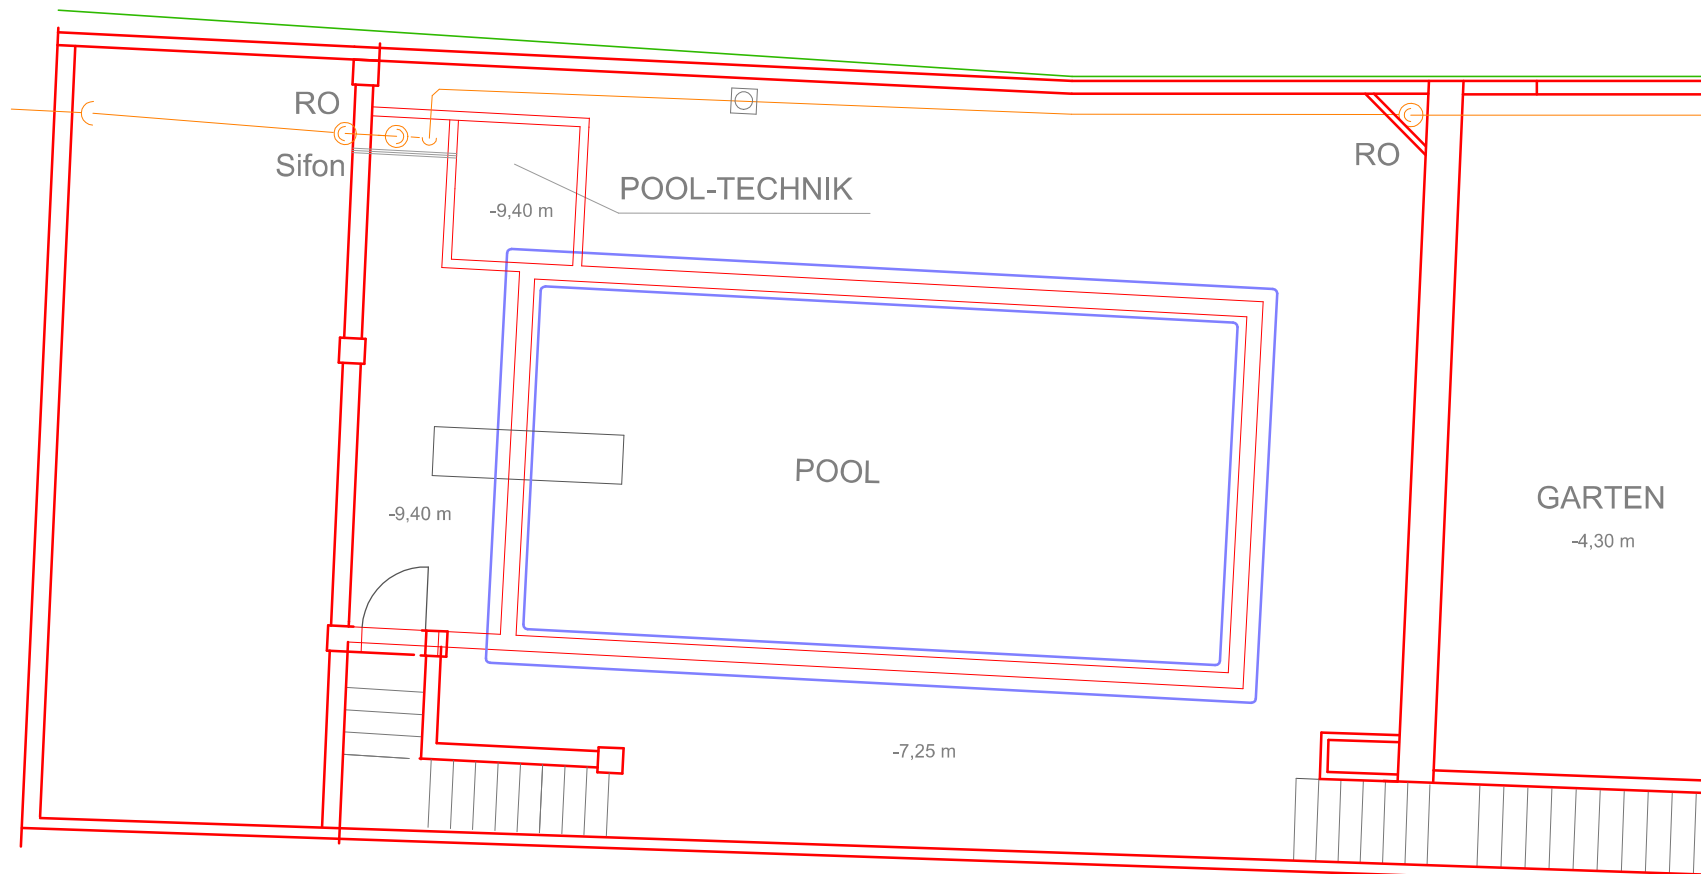

Level -4 (-9,40 m)

Level -3 (-7,25 m)



Level

Urnehmerschutz nach DIN 34

00	Ersterstellung	9.6.2014	SC	SC	SC	SC
Index	Art der Änderung	Datum	gez.	gepr.	freig.	

Planphase:	BESTAND 2014	Gewerk:	BAU
Maßstab:	1:75	Bauteil:	--
gezeichnet:	SC	geprüft:	es
Bezeichnung:	MdA 23A; L-3 (-7,25 m)	Format:	A3
		Plan Nr.:	PdA_L-3
		Index:	-00
		Plandatum:	--.--

Planverfasser:	
----------------	--

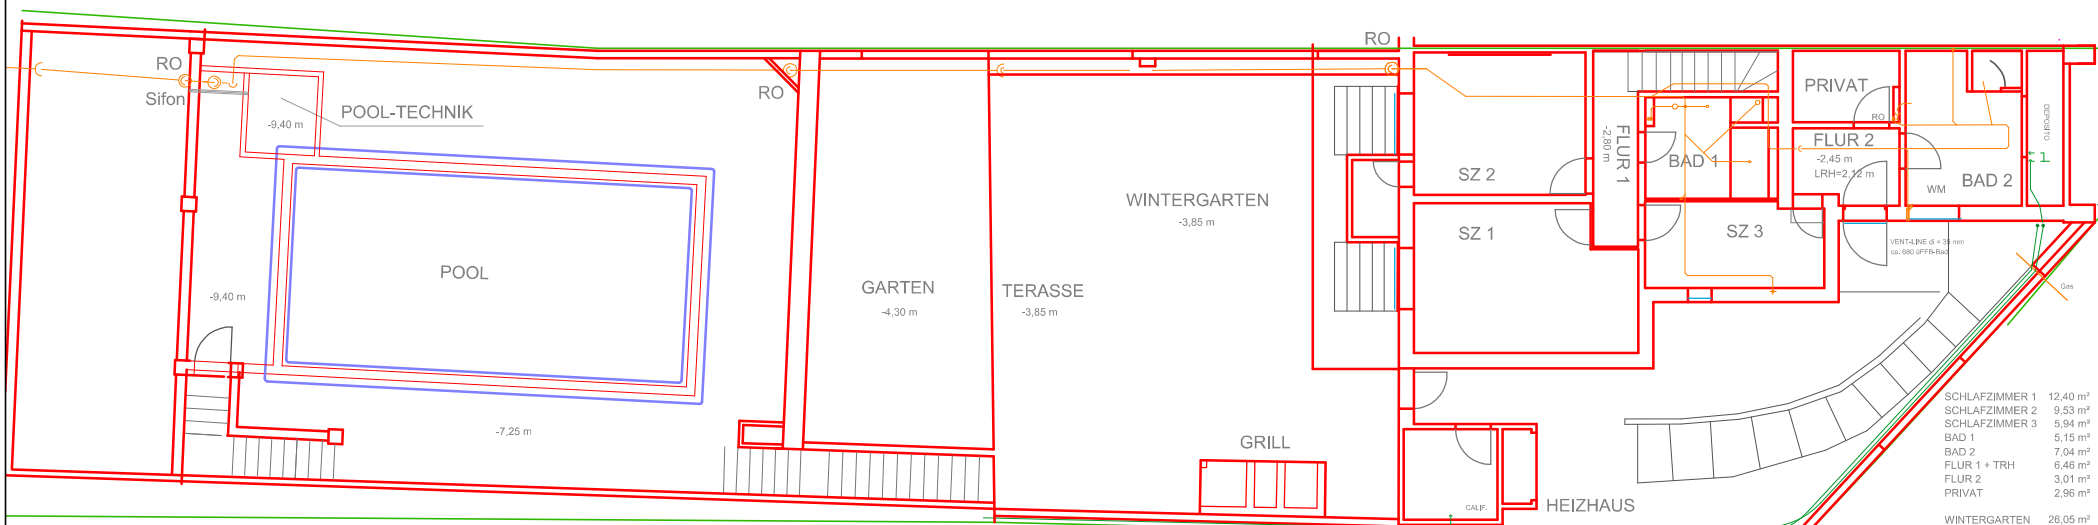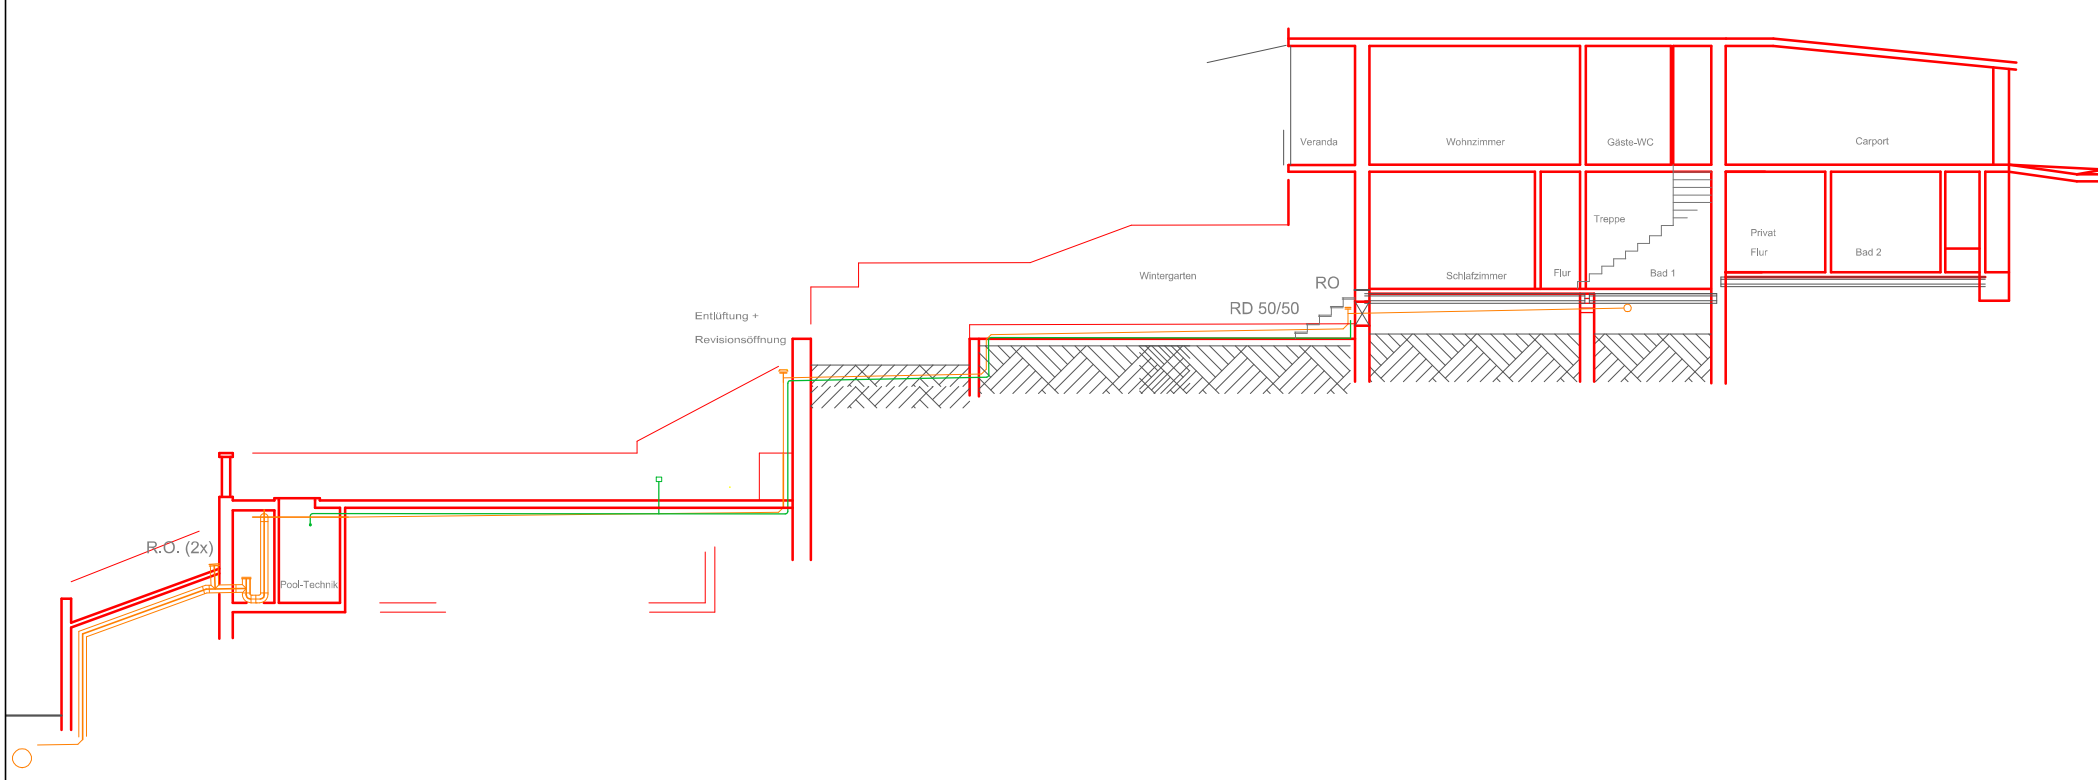

SCHLAFZIMMER 1	12,40 m ²
SCHLAFZIMMER 2	9,53 m ²
SCHLAFZIMMER 3	5,94 m ²
BAD 1	5,15 m ²
BAD 2	7,04 m ²
FLUR 1 + TRH	6,46 m ²
FLUR 2	3,01 m ²
PRIVAT	2,96 m ²
WINTERGARTEN	26,05 m ²
TECHNIK	4,20 m ²

0 1 m 5 m 10 m 0 1 m 5 m 10 m 0 1 m 5 m 10 m 0 1 m 5 m 10 m

Level -4 (-9,40 m) **Level -3 (-7,25 m)** **Level -2 (-3,85 m)** **Level -1 (-2,80 m)**

Urneberschütz nach DIN 34

00	Ersterstellung	25.10.2018	SC	SC	SC
Index	Art der Änderung	Datum	gez.	gepr.	freig.

Planphase:	PLANUNG 2018	Gewerk:	SANITÄR
Maßstab:	Bauteil: --	Plan Nr.:	L0-A Index: -00
gezeichnet:	SC	geprüft:	es
Bezeichnung:	MdA 23A; NEW SEWAGE SYSTEM	Format:	A4 Plandatum: --,--,--

Planverfasser:	
----------------	--