


SUPERFÍCIES ÚTILS 3r 3a	
ESTANÇA	SUP.ÚTIL
ESTAR-CUINA-MENJADOR	30.21 m <sup>2</sup>
DOPRMITORI	8.45 m <sup>2</sup>
BANY	4.73 m <sup>2</sup>
VESTIDOR	2.98 m <sup>2</sup>
REBEDOR	2.64 m <sup>2</sup>
SAFAREIG	2.17 m <sup>2</sup>
6	51.18 m <sup>2</sup>

SUPEFÍCIE CONSTRUÏDA = 60.22 m<sup>2</sup>

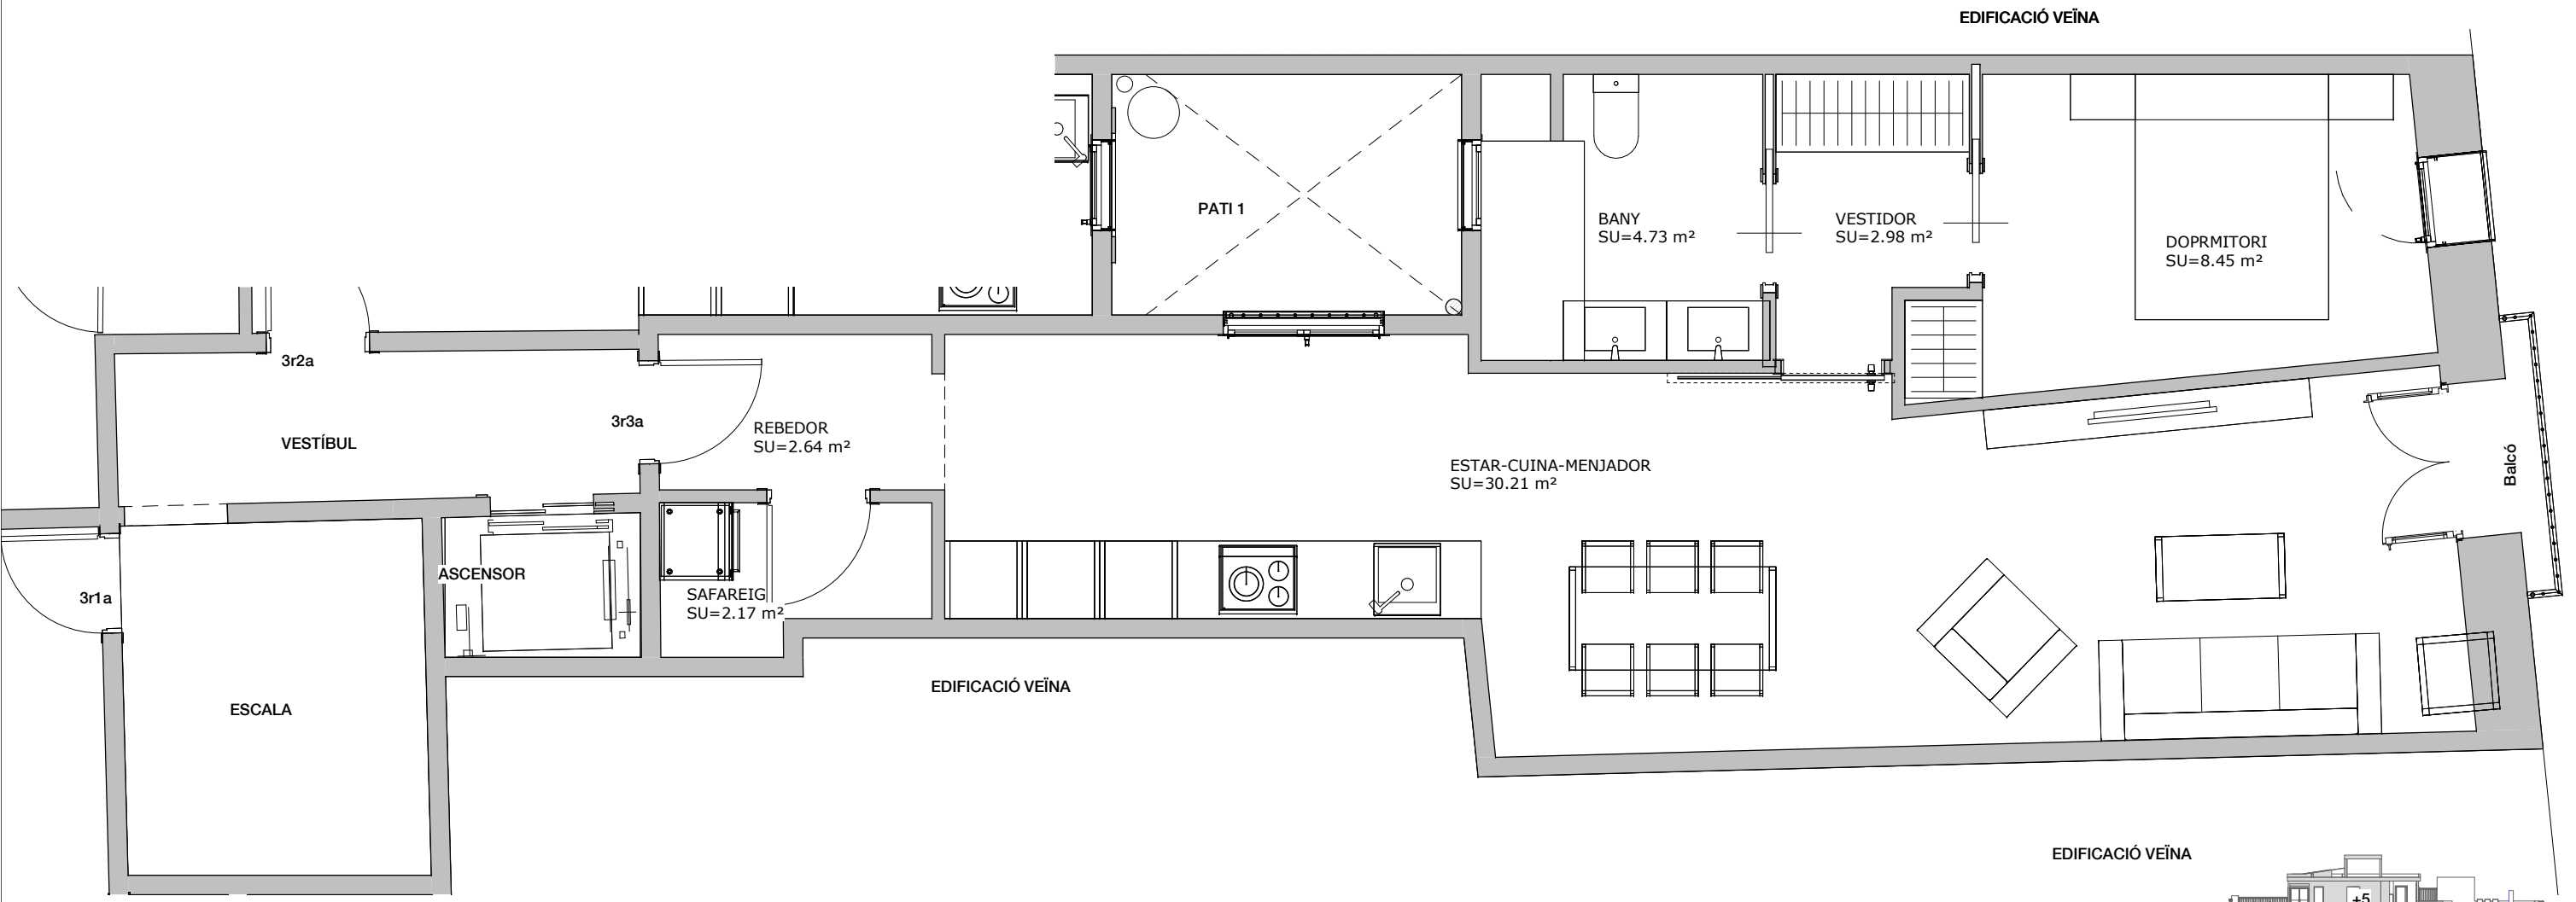

1 PLANTA 3r 3a  
33 1:50

EDIFICACIÓ VEÏNA

