

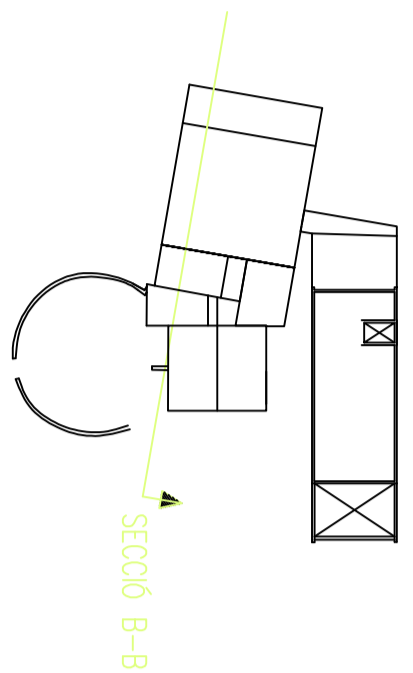


SECCIÓ A-A

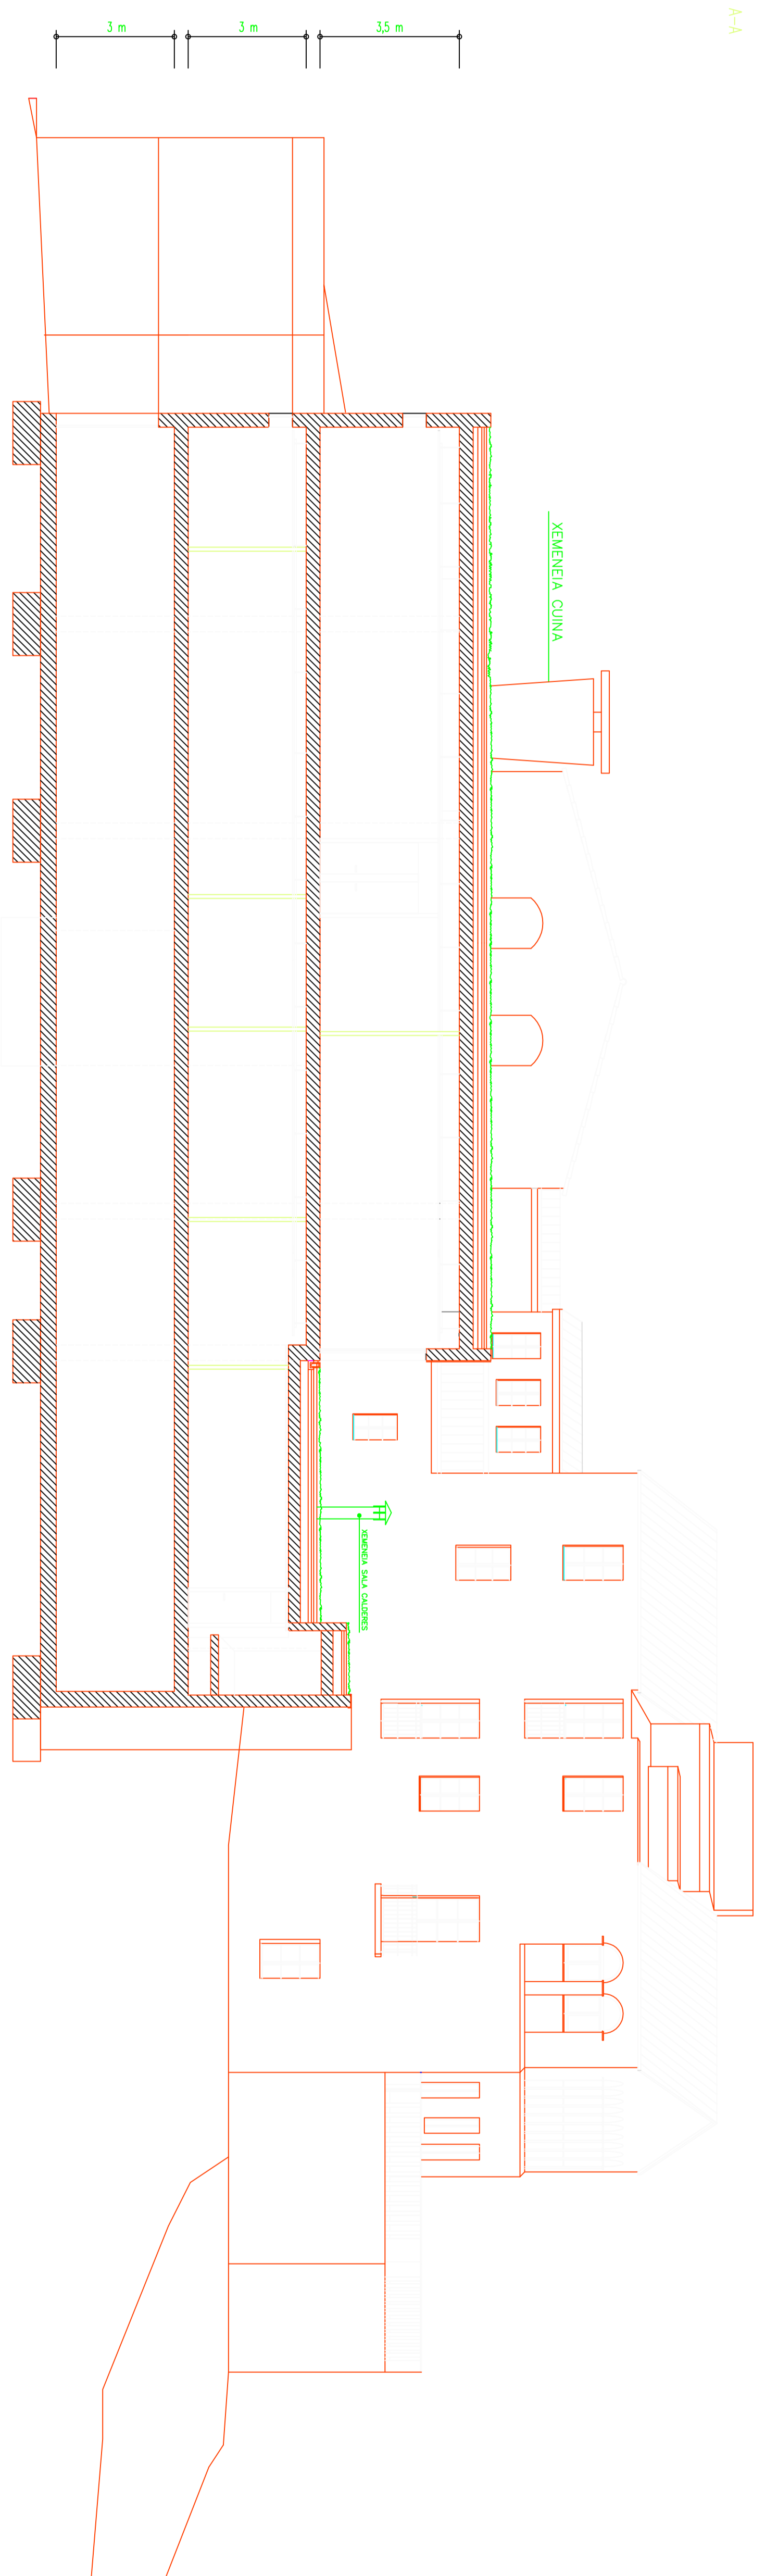

SECCIÓ B-B

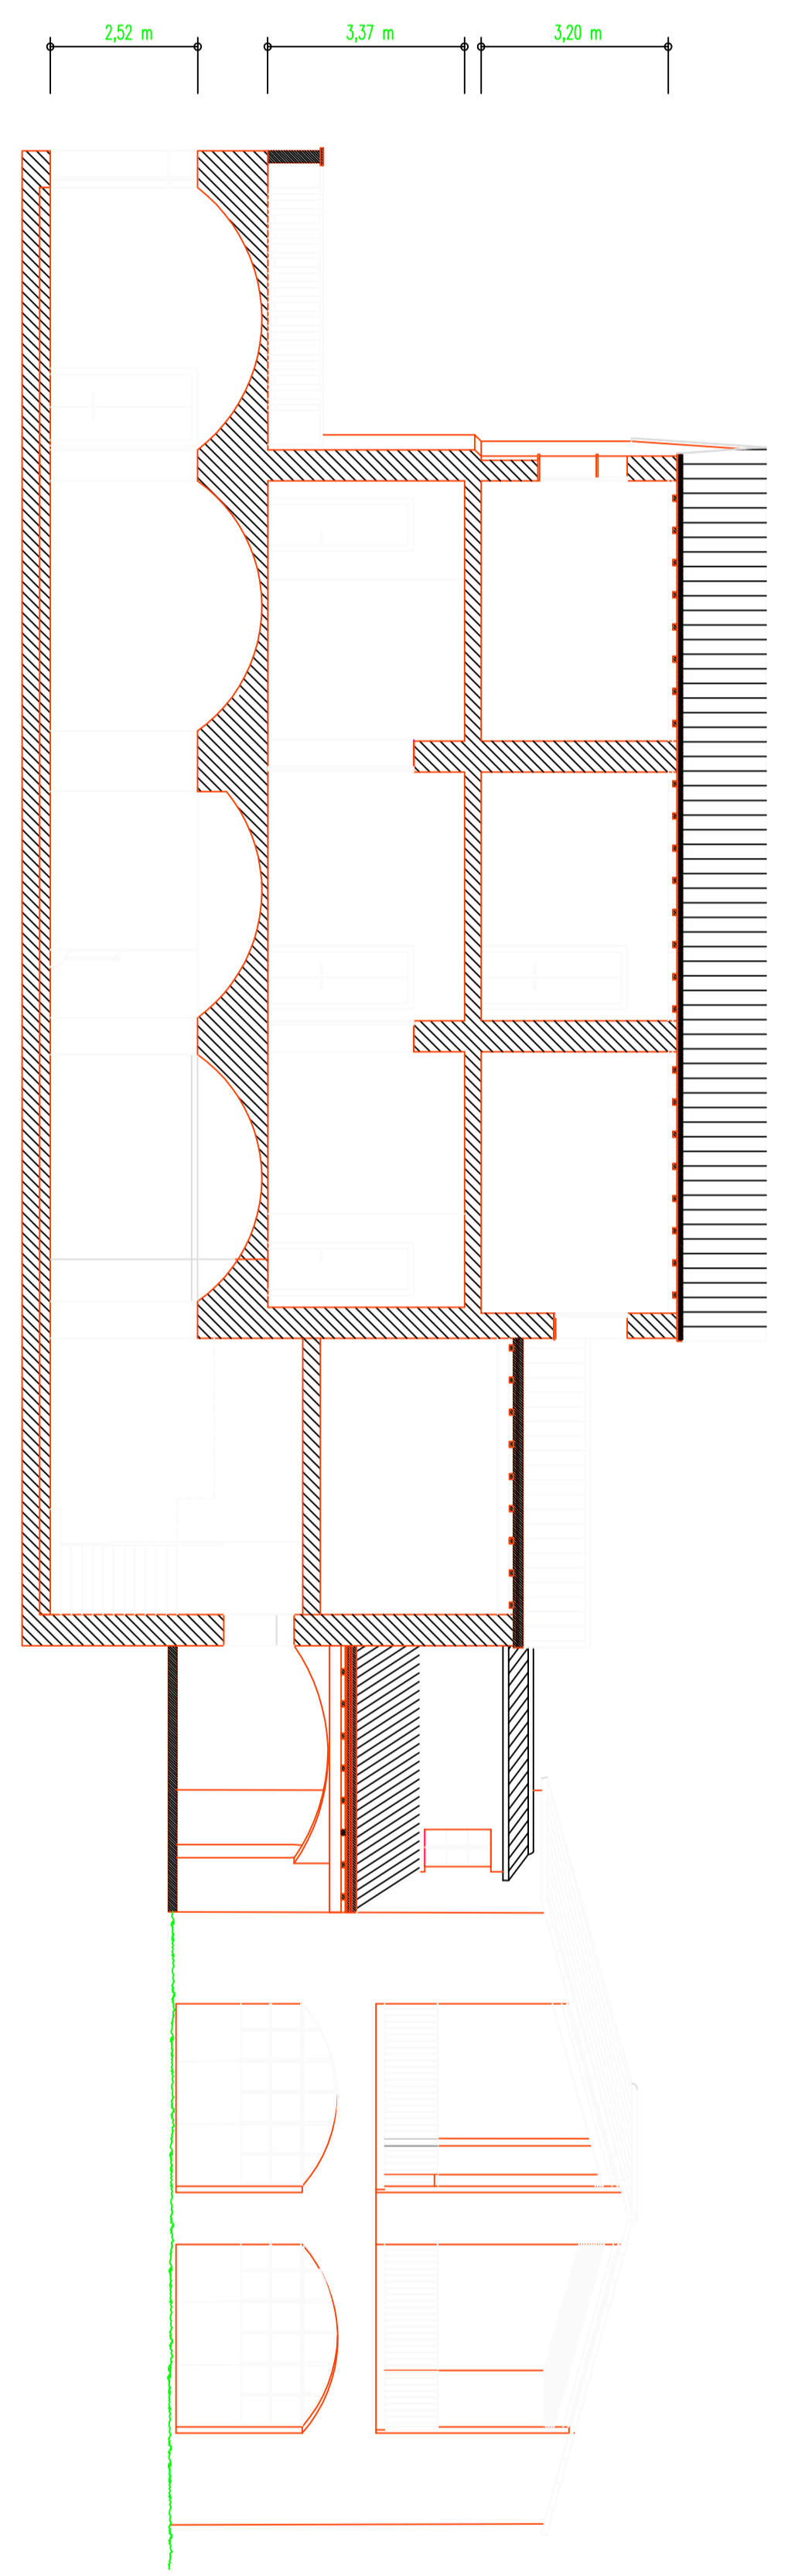

ESCALA 1:100

5 4 3 2 1 0

CAMÍ DEL MONTNEU DATA  
DESEMBRE DEL 2005

SOL·LICITUD DE LICÈNCIA MUNICIPAL D'UN  
HOTEL DE 4 ESTRELLES AMB RESTAURANT