


SITUACIÓ – UTM

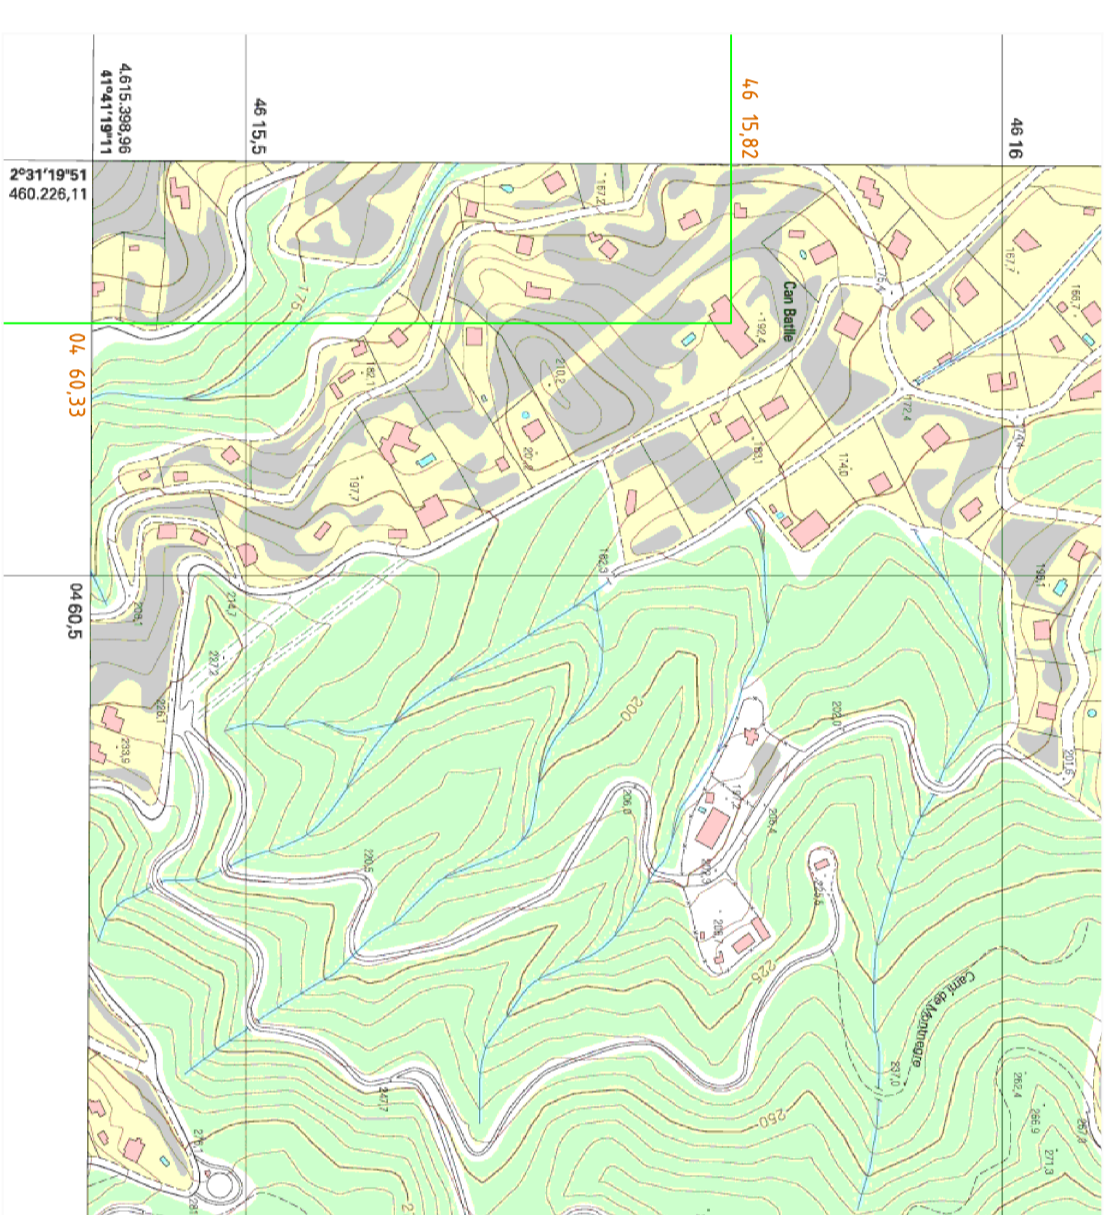

ESCALA 1:5000

ENARQ OFICINA TÈCNICA		TITULAR FUTUR HOTEL S.A.		DATA DESEMBRE DEL 2005
SITUACIÓ	CAMÍ DEL MONTNEGRE S/N - SANT CELONI			
CONTINGUT	ESCALES	PROJECTE PER A T.A.		
SITUACIÓ - UTM	1:5000	SOL·LICITUD DE LICÈNCIA MUNICIPAL D'UN HOTEL DE 4 ESTRELLES AMB RESTAURANT		
EL PETICIONARI	EL FACULTATU		EXPEDIENT	
			01-554	
			PLANOL	2

EMPLAÇAMENT



ESCALA 1:2000

ENARQ OFICINA TÈCNICA		TITULAR FUTUR HOTEL S.A.		DATA DESEMBRE DEL 2005
SITUACIÓ	CAMÍ DEL MONTNEGRE S/N - SANT CELONI			
CONTINGUT	ESCALES	PROJECTE PER		
EMPLAÇAMENT	1:2000	SOL·LICITUD DE LICÈNCIA MUNICIPAL D'UN HOTEL DE 4 ESTRELLES AMB RESTAURANT		
EL PETICIONARI	EL FACULTATU		EXPEDIENT	
			01-554	
			PLANOL	1