


Planta

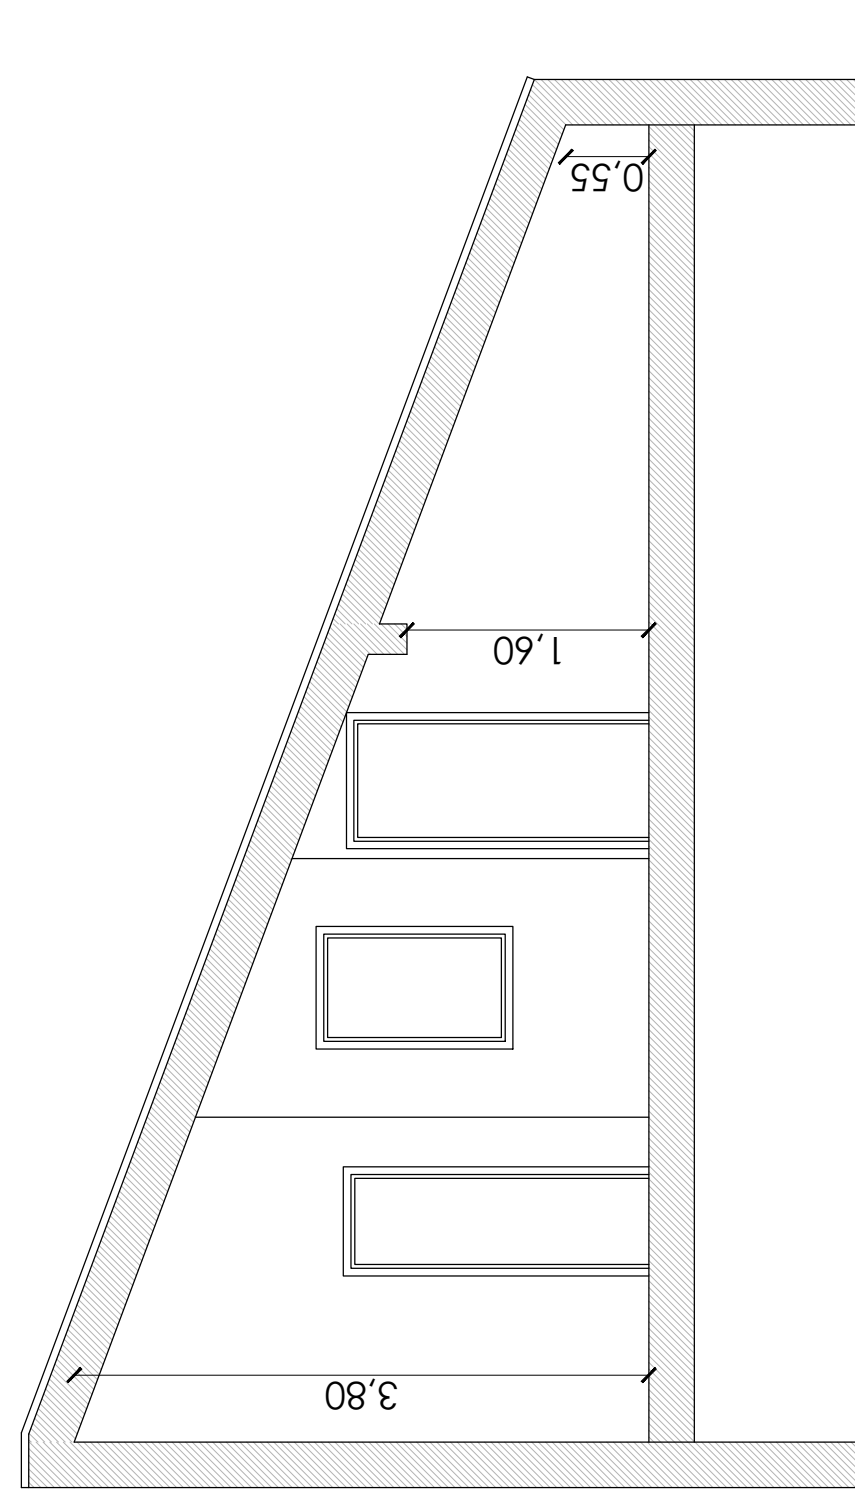

Sección A-A

ARQUITECTO: FRANCISCO GONZÁLEZ FÚSTER colegiado 8.562  
 DIRECCIÓN: VIRGEN DE LOS PELIGROS 7,5º, 28013 MADRID