



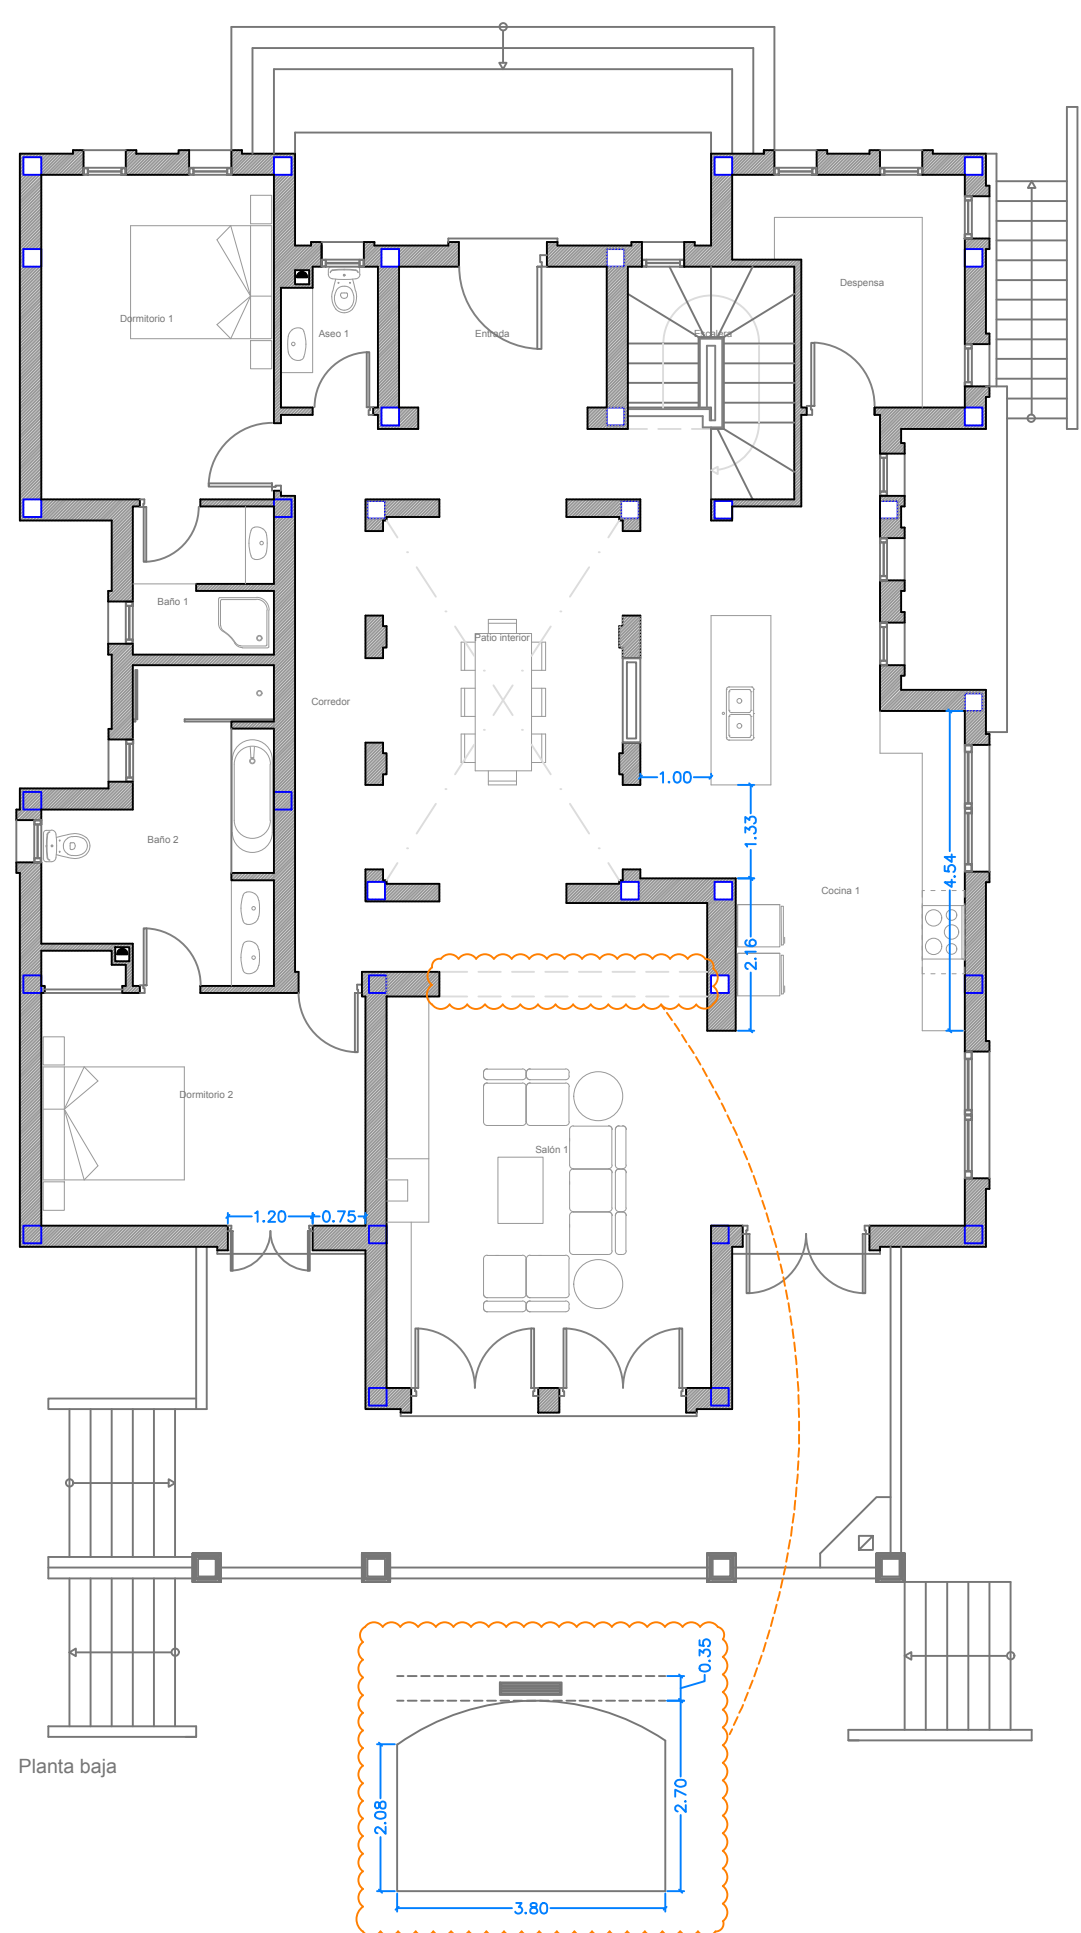

Planta baja

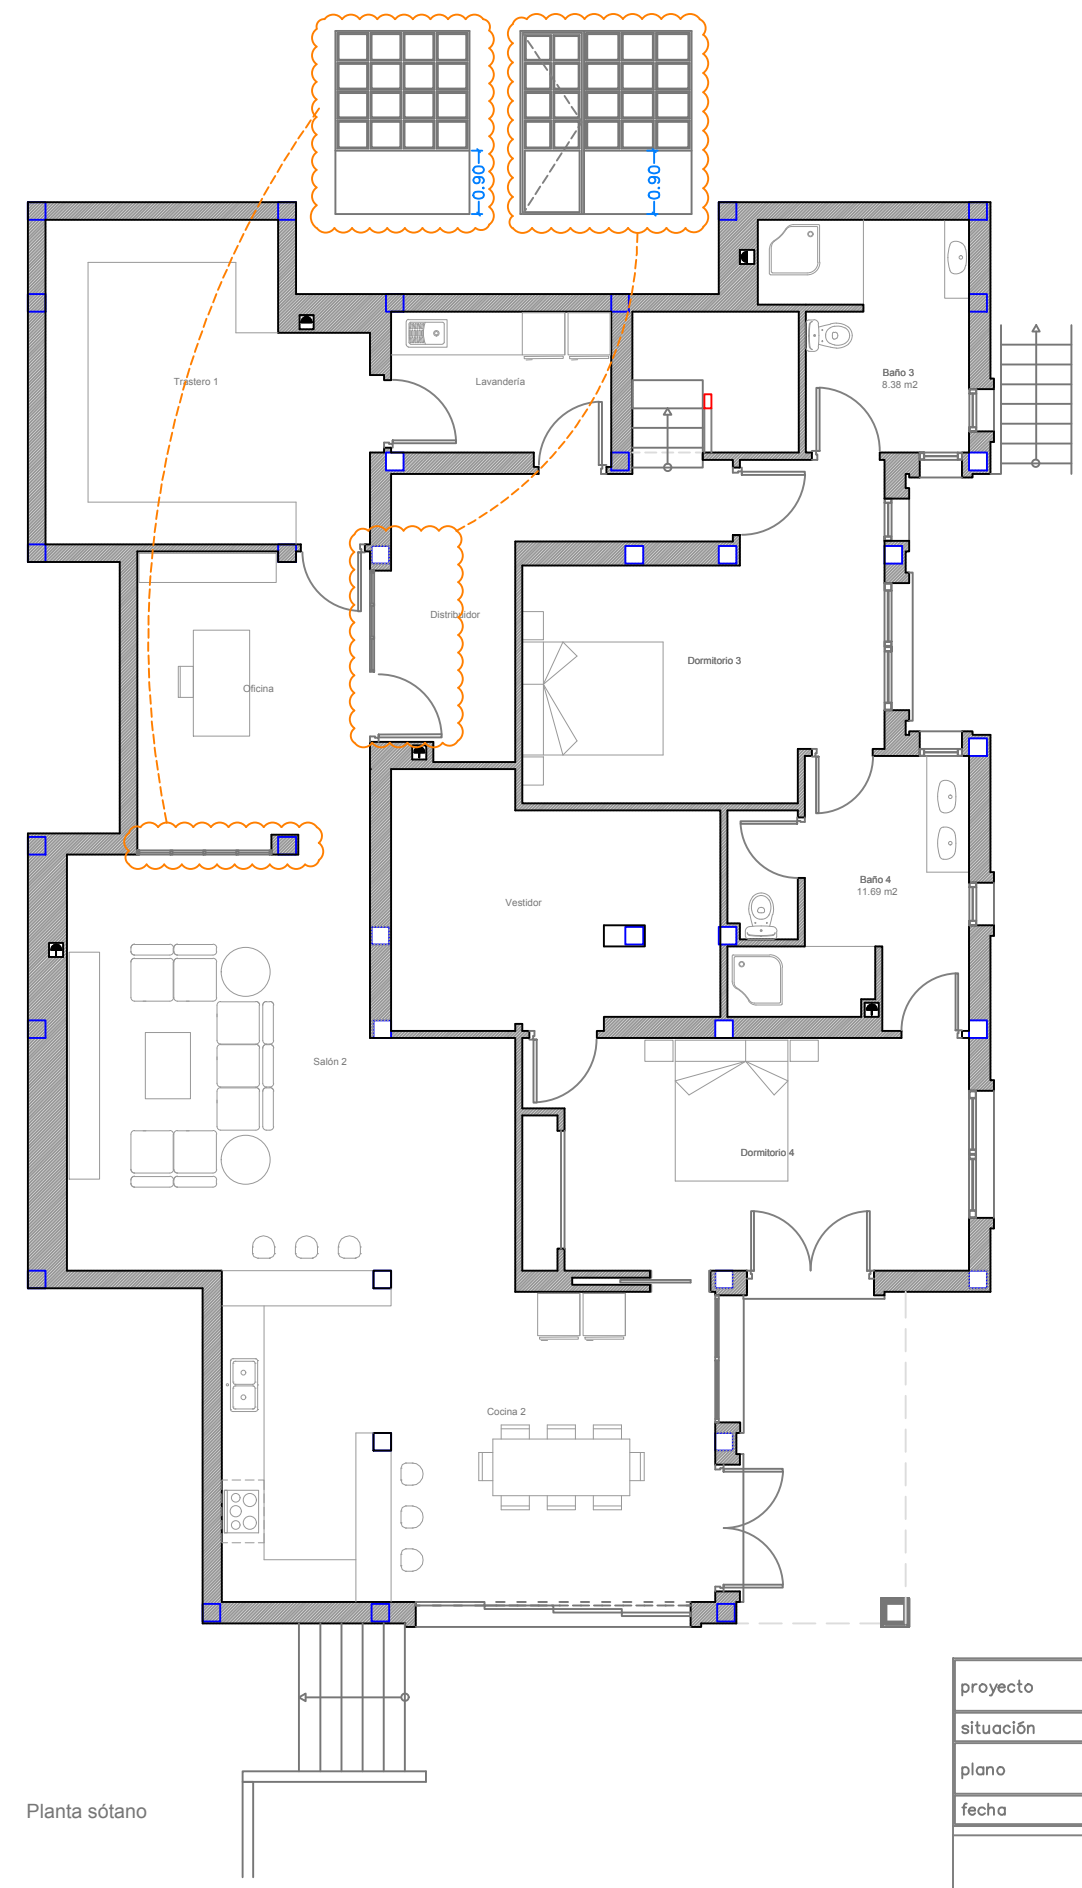

Planta sótano

CUADRO DE SUPERFICIES	
SUPERFICIE CONSTRUIDA	436.62 m2
P BAJA:	207.40 m2
P SÓTANO:	229.22 m2
SUPERFICIES UTILES INTERIORES	331.79 m2
Planta baja	
Entrada	5.89 m2
Corredor	18.20 m2
Cocina 1	24.44 m2
Salón 1	25.56 m2
Comedor	16.15 m2
Despensa	8.83 m2
Dormitorio 1	15.18 m2
Dormitorio 2	16.44 m2
Baño 1	4.09 m2
Baño 2	11.57 m2
Escalera	6.61 m2
147.20 m2	
Planta sótano	
Distribuidor	12.40 m2
Lavandería	6.25 m2
Trastero 1	19.08 m2
Oficina	13.86 m2
Salón 2	32.17 m2
Cocina 2	31.99 m2
Dormitorio 3	19.45 m2
Dormitorio 4	20.92 m2
Baño 3	8.38 m2
Baño 4	11.69 m2
Vestidor	8.19 m2
184.38 m2	

proyecto	REFORMA INTEGRAL DE VIVIENDA UNIFAMILIAR			
situación	Urbanización La Laguna - Villa 46. Benalup-Casas Viejas (Cádiz)			
plano	ESTADO REFORMADO - Plantas de distribución y superficies			
fecha	05.22	escala	A3@1:100	plano nº 03.01