


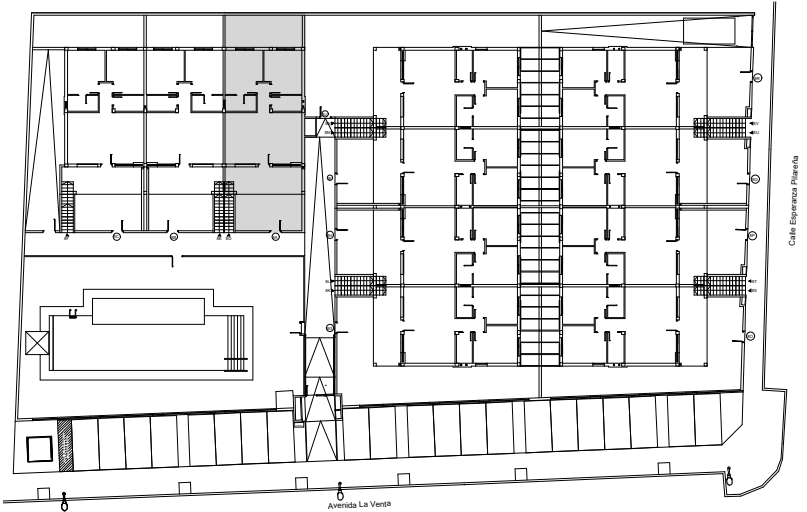



CUADRO DE SUPERFICIES	
DORMITORIO 1	12,05 m2
DORMITORIO 2	12,05 m2
BAÑO 1	3,78 m2
BAÑO 2	3,75 m2
DISTRIBUIDOR	2,86 m2
SALÓN-COMEDOR-COCINA	30,13 m2
PORCHE 50%	7,95 m2
S. ÚTIL	72,57 m2
S. CONSTRUIDA	82,17 m2
S. JARDÍN	18,46 m2
S. PATIO	18,90 m2

ESTUDIO PREVIO PARA 22 VIVIENDAS
CON PISCINA COMUNITARIA Y
APARCAMIENTO PRIVADO
PILAR DE LA HORADADA (ALICANTE)

PLANTA BAJA - VIVIENDA 8A

E:1/50 MARZO 2023

ESTOS PLANOS TIENEN CARACTER PROVISIONAL
Y PUEDEN SER MODIFICADOS TANTO SU DISTRIBUCIÓN
COMO SUS SUPERFICIES

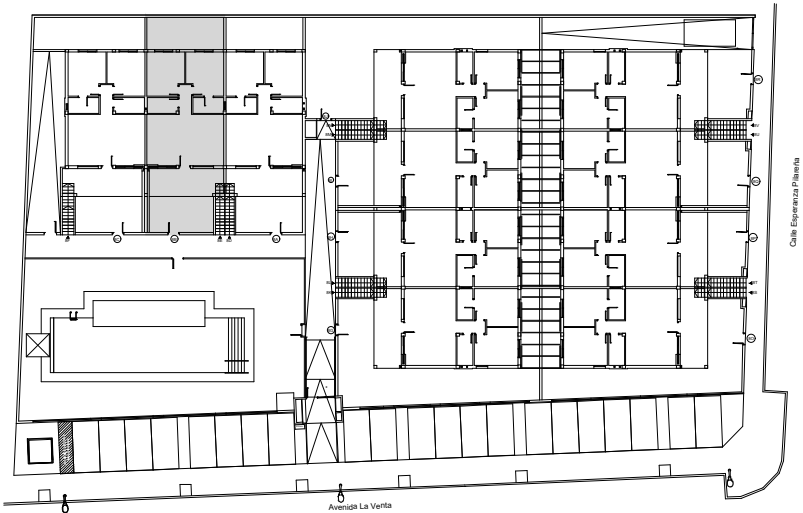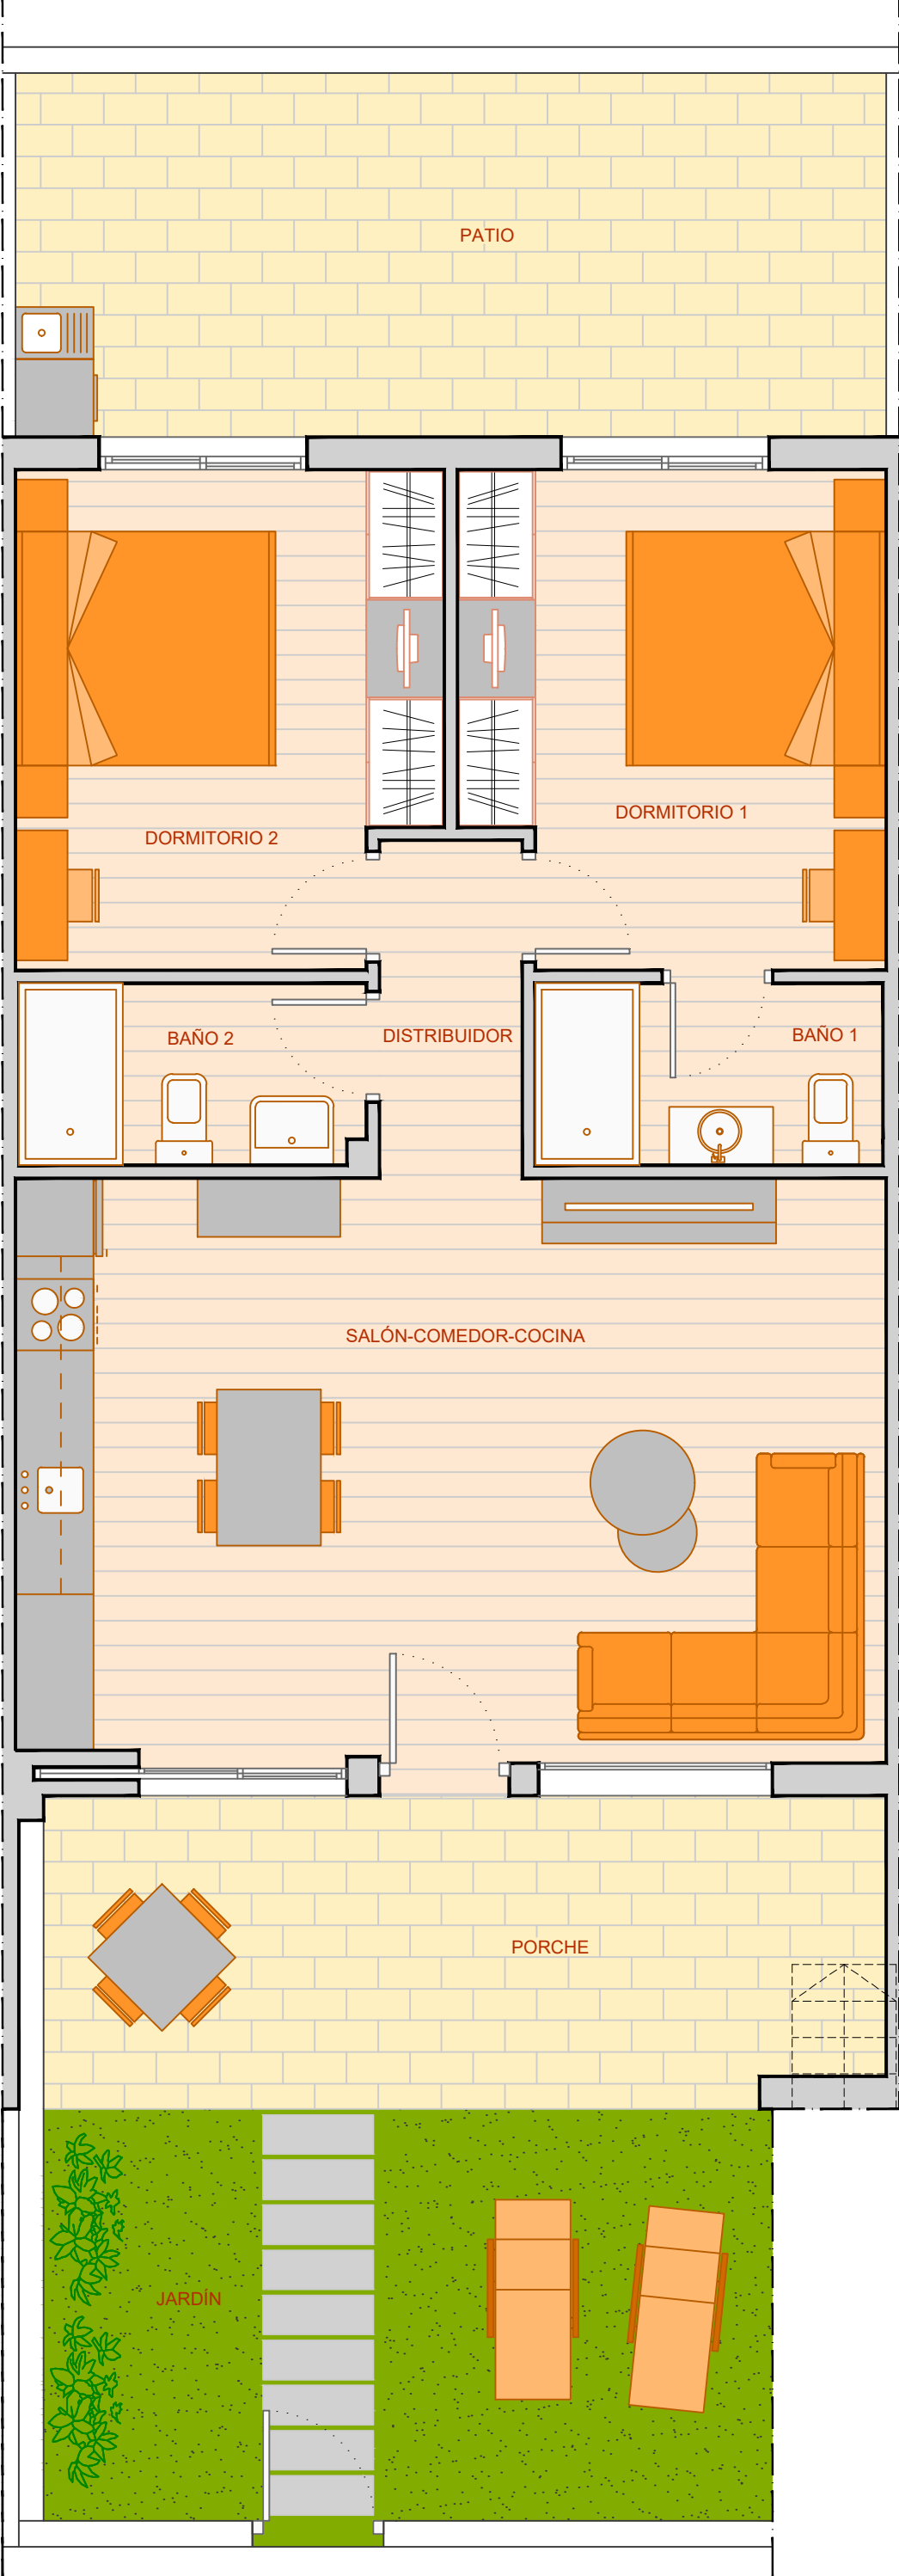


CUADRO DE SUPERFICIES	
DORMITORIO 1	12,05 m2
DORMITORIO 2	12,05 m2
BAÑO 1	3,78 m2
BAÑO 2	3,72 m2
DISTRIBUIDOR	2,86 m2
SALÓN-COMEDOR-COCINA	30,13 m2
PORCHE 50%	8,21 m2
S. ÚTIL	72,80 m2
S. CONSTRUIDA	80,42 m2
S. JARDÍN	17,78 m2
S. PATIO	18,76 m2

ESTUDIO PREVIO PARA 22 VIVIENDAS
CON PISCINA COMUNITARIA Y
APARCAMIENTO PRIVADO
PILAR DE LA HORADADA (ALICANTE)

PLANTA BAJA - VIVIENDA 8B

E:1/50 MARZO 2023

ESTOS PLANOS TIENEN CARACTER PROVISIONAL
Y PUEDEN SER MODIFICADOS TANTO SU DISTRIBUCIÓN
COMO SUS SUPERFICIES

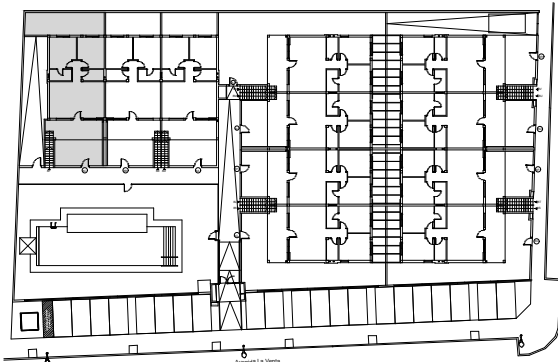

CUADRO DE SUPERFICIES	
DORMITORIO 1	12,05 m2
DORMITORIO 2	12,05 m2
BAÑO 1	3,78 m2
BAÑO 2	3,72 m2
DISTRIBUIDOR	2,86 m2
SALÓN-COMEDOR-COCINA	30,13 m2
PORCHE 50%	8,81 m2
S. ÚTIL	73,40 m2
S. CONSTRUIDA	82,71 m2
S. JARDÍN	18,50m2
S. PATIO	27,14 m2

ESTUDIO PREVIO PARA 22 VIVIENDAS
CON PISCINA COMUNITARIA Y
APARCAMIENTO PRIVADO
PILAR DE LA HORADADA (ALICANTE)

PLANTA BAJA - VIVIENDA 8C

E:1/50 MARZO 2023

ESTOS PLANOS TIENEN CARACTER PROVISIONAL
Y PUEDEN SER MODIFICADOS TANTO SU DISTRIBUCIÓN
COMO SUS SUPERFICIES




CUADRO DE SUPERFICIES	
DORMITORIO 1	12,05 m2
DORMITORIO 2	12,05 m2
BAÑO 1	3,78 m2
BAÑO 2	3,75 m2
DISTRIBUIDOR	2,86 m2
SALÓN-COMEDOR-COCINA	30,13 m2
PORCHE 50%	8,44 m2
S. ÚTIL	73,06 m2
S. CONSTRUIDA	82,17 m2
S. JARDÍN	74,00 m2
S. PATIO	11,29 m2



ESTUDIO PREVIO PARA 22 VIVIENDAS
CON PISCINA COMUNITARIA Y
APARCAMIENTO PRIVADO
PILAR DE LA HORADADA (ALICANTE)

PLANTA BAJA - VIVIENDA 8G

E:1/50 MARZO 2023

ESTOS PLANOS TIENEN CARACTER PROVISIONAL
Y PUEDEN SER MODIFICADOS TANTO SU DISTRIBUCIÓN
COMO SUS SUPERFICIES

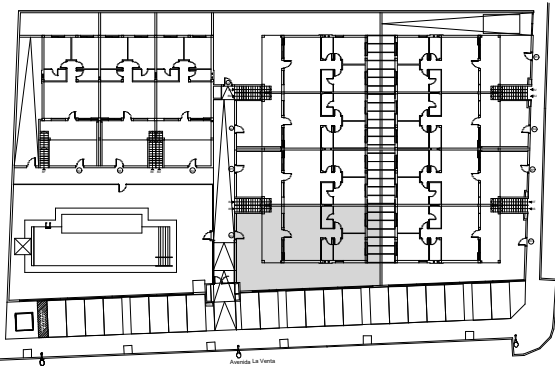

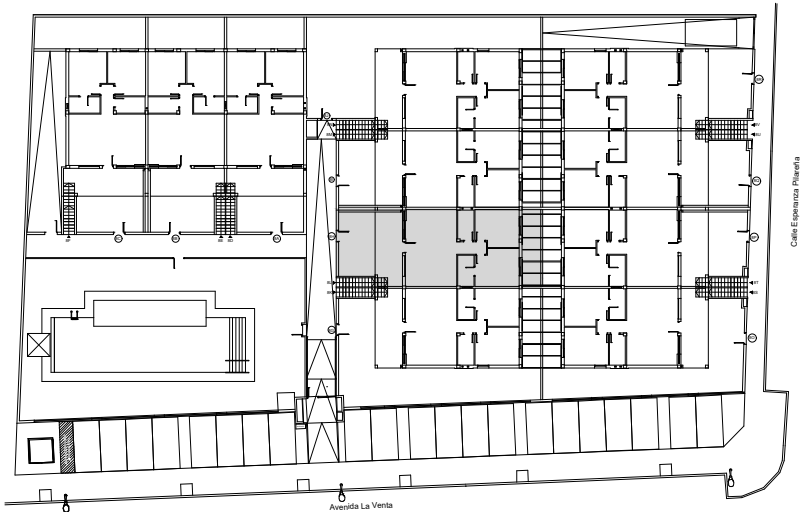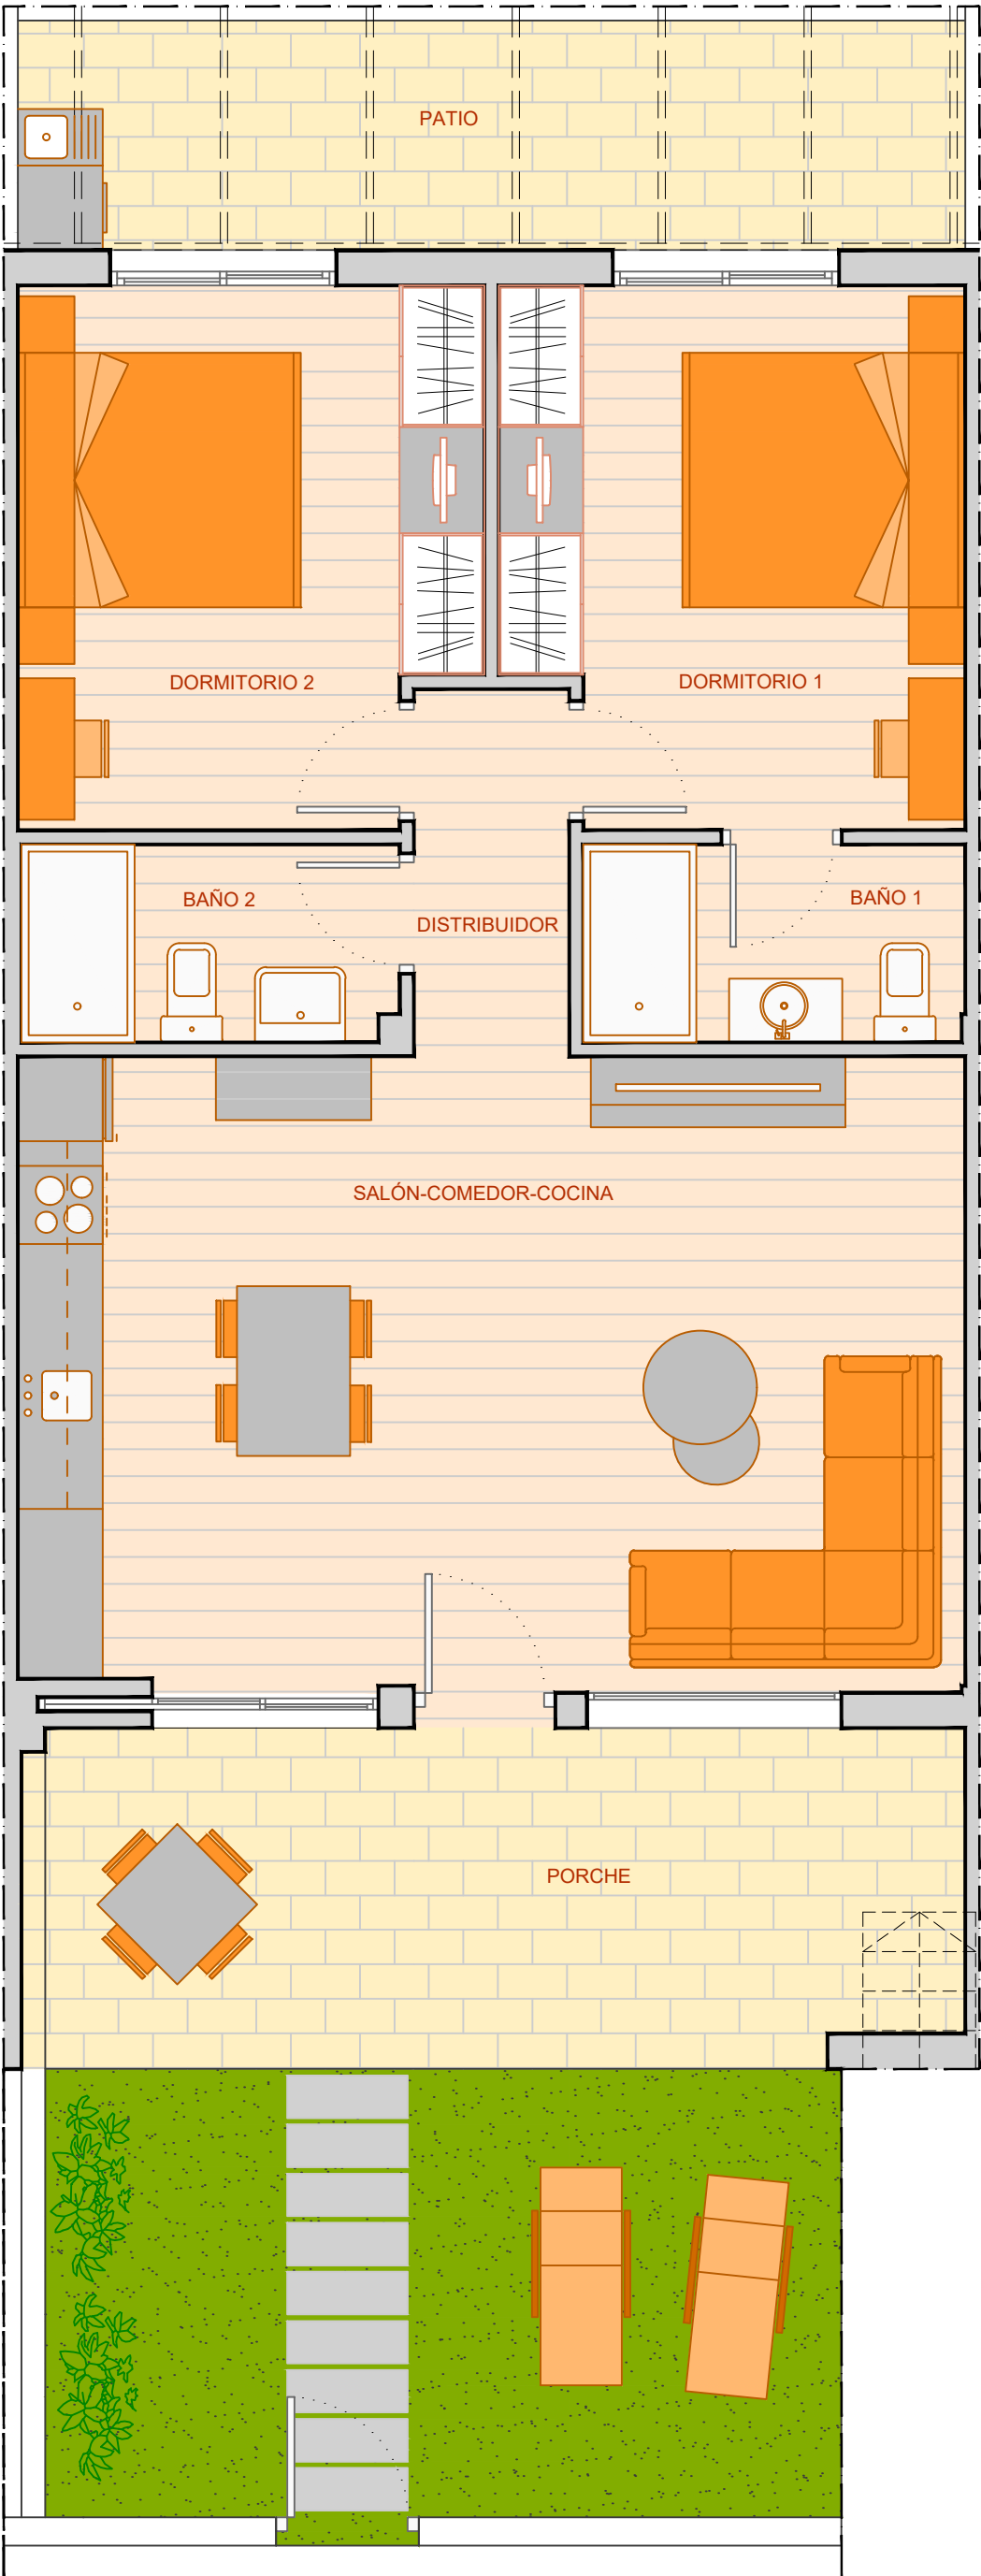


CUADRO DE SUPERFICIES	
DORMITORIO 1	12,05 m2
DORMITORIO 2	12,05 m2
BAÑO 1	3,78 m2
BAÑO 2	3,72 m2
DISTRIBUIDOR	2,86 m2
SALÓN-COMEDOR-COCINA	30,13 m2
PORCHE 50%	8,18 m2
S. ÚTIL	72,77 m2
S. CONSTRUIDA	80,42 m2
S. JARDÍN	17,85 m2
S. PATIO	10,89 m2

ESTUDIO PREVIO PARA 22 VIVIENDAS
CON PISCINA COMUNITARIA Y
APARCAMIENTO PRIVADO
PILAR DE LA HORADADA (ALICANTE)

PLANTA BAJA - VIVIENDA 8H

E:1/50 MARZO 2023

ESTOS PLANOS TIENEN CARACTER PROVISIONAL
Y PUEDEN SER MODIFICADOS TANTO SU DISTRIBUCIÓN
COMO SUS SUPERFICIES

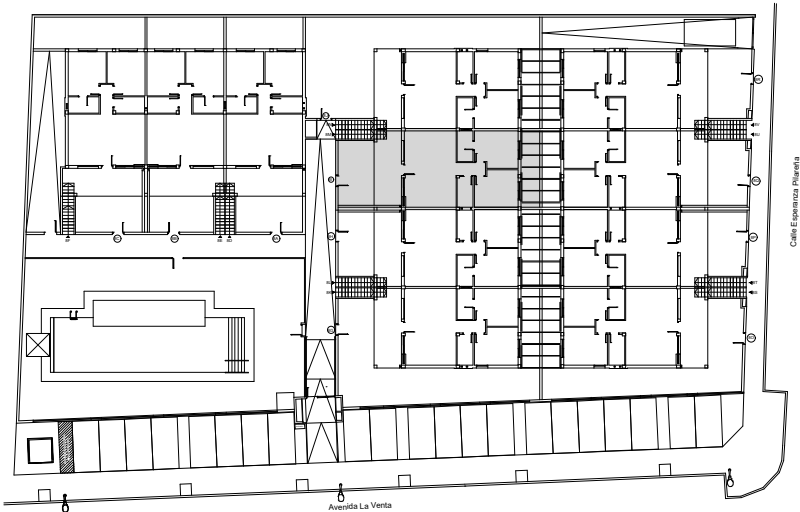


CUADRO DE SUPERFICIES	
DORMITORIO 1	12,05 m2
DORMITORIO 2	12,05 m2
BAÑO 1	3,78 m2
BAÑO 2	3,72 m2
DISTRIBUIDOR	2,86 m2
SALÓN-COMEDOR-COCINA	30,13 m2
PORCHE 50%	8,18 m2
S. ÚTIL	72,77 m2
S. CONSTRUIDA	80,42 m2
S. JARDÍN	17,85 m2
S. PATIO	10,89 m2

ESTUDIO PREVIO PARA 22 VIVIENDAS
CON PISCINA COMUNITARIA Y
APARCAMIENTO PRIVADO
PILAR DE LA HORADADA (ALICANTE)

PLANTA BAJA - VIVIENDA 8I

E:1/50 MARZO 2023

ESTOS PLANOS TIENEN CARACTER PROVISIONAL
Y PUEDEN SER MODIFICADOS TANTO SU DISTRIBUCIÓN
COMO SUS SUPERFICIES

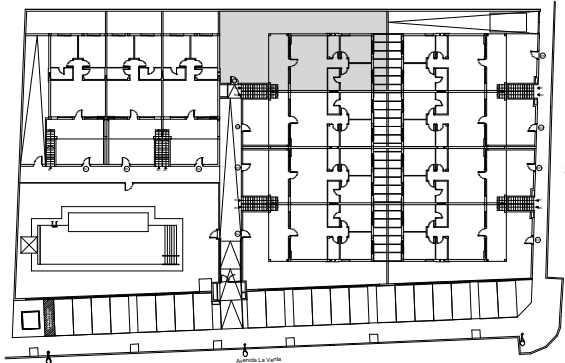


CUADRO DE SUPERFICIES	
DORMITORIO 1	12,05 m2
DORMITORIO 2	12,05 m2
BAÑO 1	3,78 m2
BAÑO 2	3,75 m2
DISTRIBUIDOR	2,86 m2
SALÓN-COMEDOR-COCINA	30,13 m2
PORCHE 50%	8,25 m2
S. ÚTIL	72,87m2
S. CONSTRUIDA	82,17 m2
S. JARDÍN	93,81 m2
S. PATIO	11,29 m2

ESTUDIO PREVIO PARA 22 VIVIENDAS
CON PISCINA COMUNITARIA Y
APARCAMIENTO PRIVADO
PILAR DE LA HORADADA (ALICANTE)

PLANTA BAJA - VIVIENDA 8J

E:1/50 MARZO 2023

ESTOS PLANOS TIENEN CARACTER PROVISIONAL
Y PUEDEN SER MODIFICADOS TANTO SU DISTRIBUCIÓN
COMO SUS SUPERFICIES

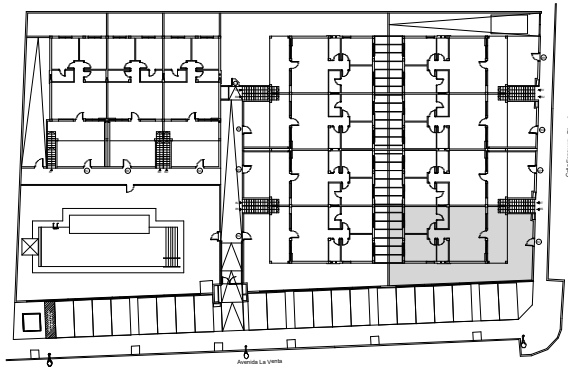



CUADRO DE SUPERFICIES	
DORMITORIO 1	12,05 m2
DORMITORIO 2	12,05 m2
BAÑO 1	3,78 m2
BAÑO 2	3,75 m2
DISTRIBUIDOR	2,86 m2
SALÓN-COMEDOR-COCINA	30,13 m2
PORCHE 50%	8,44 m2
S. ÚTIL	73,06 m2
S. CONSTRUIDA	82,17 m2
S. JARDÍN	60,77 m2
S. PATIO	11,29 m2

ESTUDIO PREVIO PARA 22 VIVIENDAS
CON PISCINA COMUNITARIA Y
APARCAMIENTO PRIVADO
PILAR DE LA HORADADA (ALICANTE)

PLANTA BAJA - VIVIENDA 80

E:1/50 MARZO 2023

ESTOS PLANOS TIENEN CARACTER PROVISIONAL
Y PUEDEN SER MODIFICADOS TANTO SU DISTRIBUCIÓN
COMO SUS SUPERFICIES

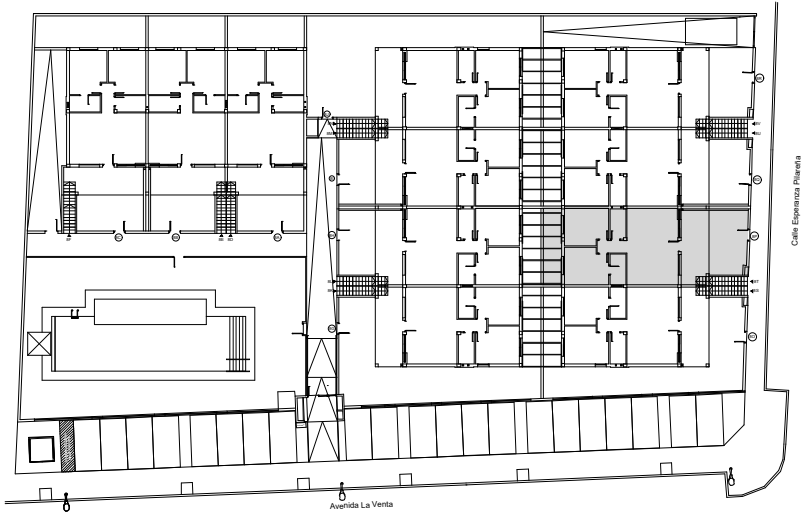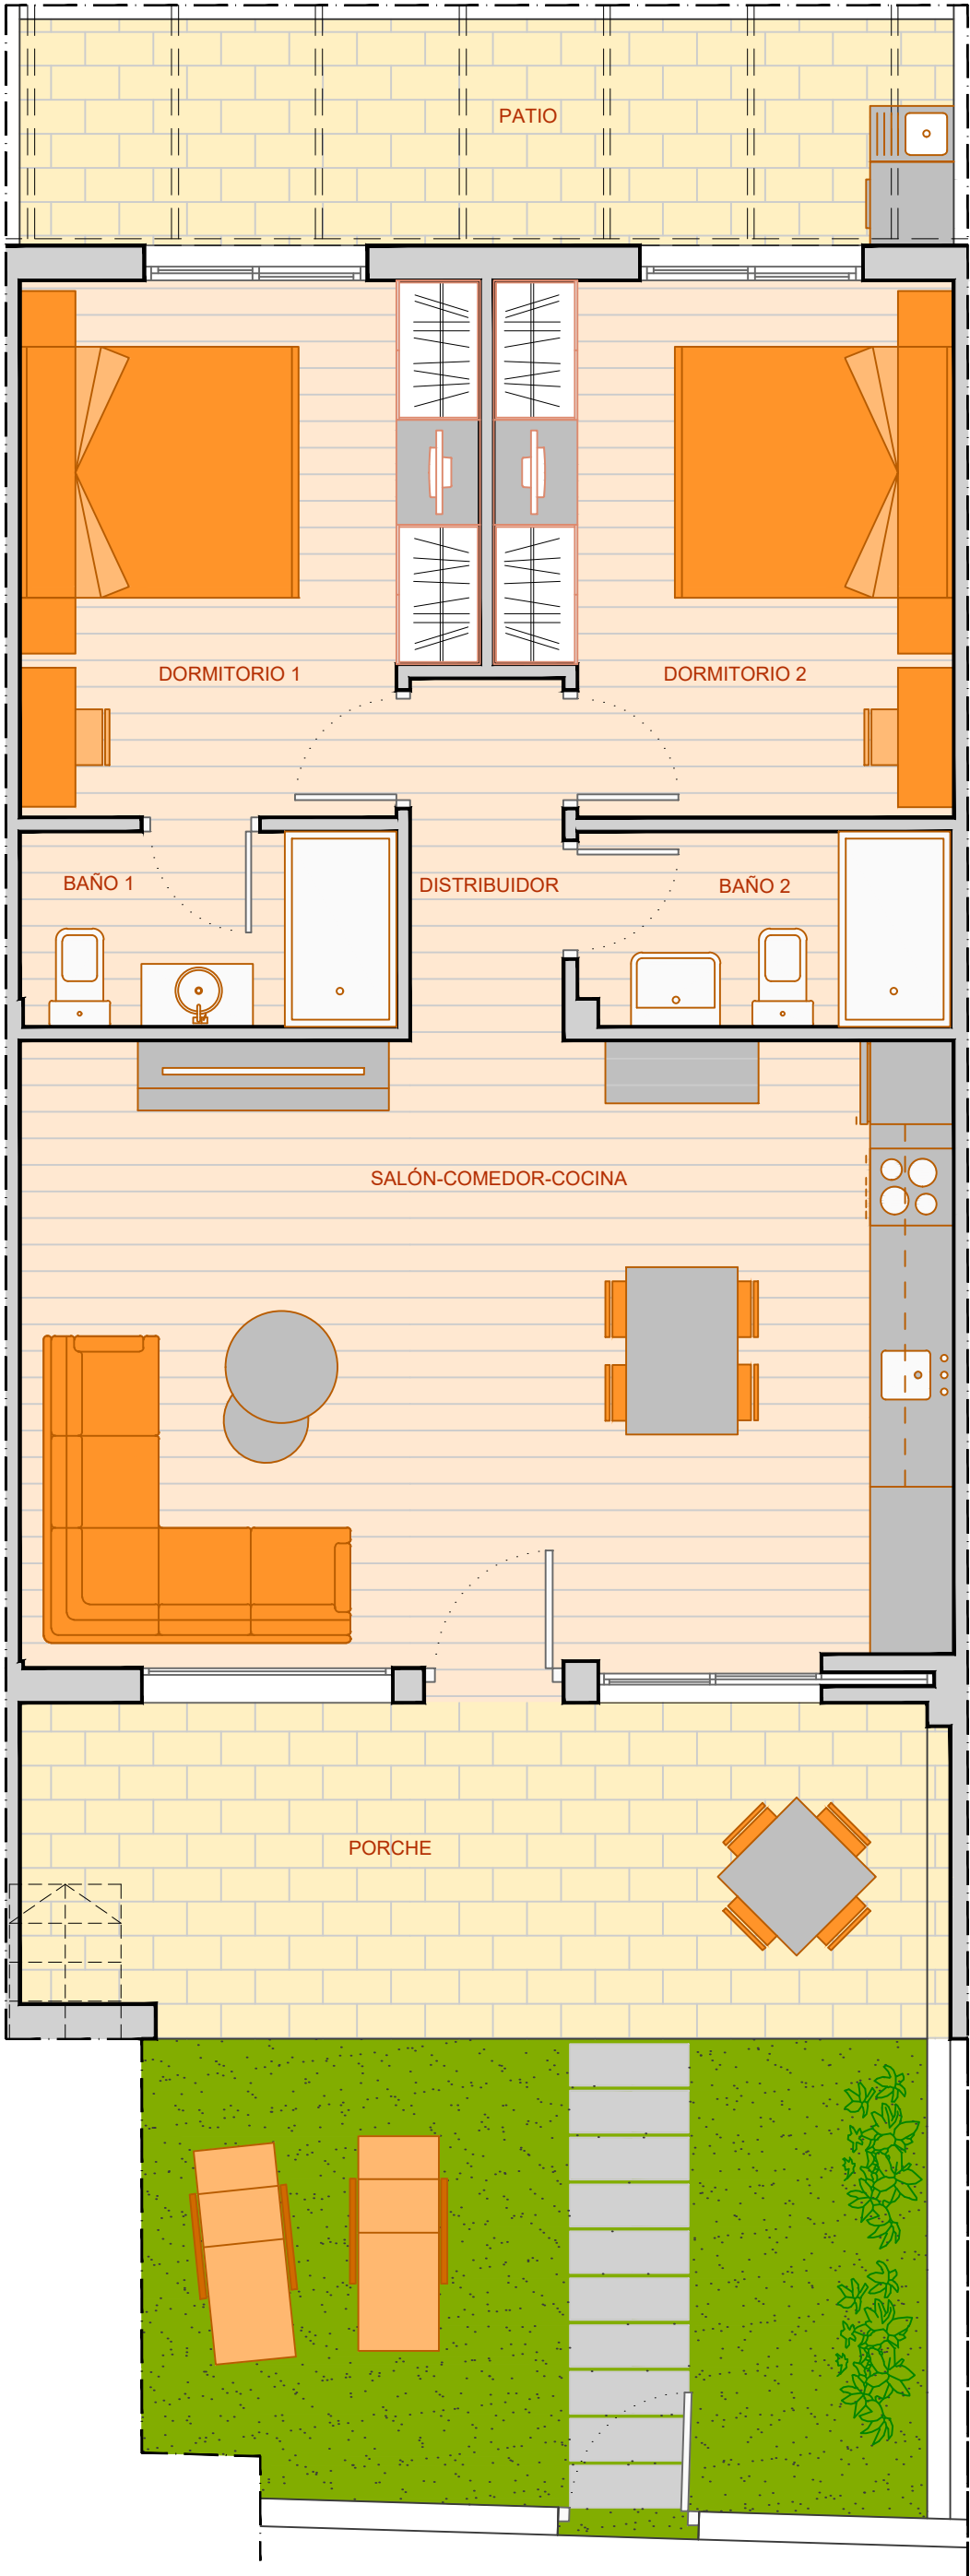


CUADRO DE SUPERFICIES	
DORMITORIO 1	12,05 m2
DORMITORIO 2	12,05 m2
BAÑO 1	3,78 m2
BAÑO 2	3,72 m2
DISTRIBUIDOR	2,86 m2
SALÓN-COMEDOR-COCINA	30,13 m2
PORCHE 50%	8,17 m2
S. ÚTIL	72,76 m2
S. CONSTRUIDA	80,42 m2
S. JARDÍN	18,63 m2
S. PATIO	10,89 m2

ESTUDIO PREVIO PARA 22 VIVIENDAS
CON PISCINA COMUNITARIA Y
APARCAMIENTO PRIVADO
PILAR DE LA HORADADA (ALICANTE)

PLANTA BAJA - VIVIENDA 8P

E:1/50 MARZO 2023

ESTOS PLANOS TIENEN CARACTER PROVISIONAL
Y PUEDEN SER MODIFICADOS TANTO SU DISTRIBUCIÓN
COMO SUS SUPERFICIES

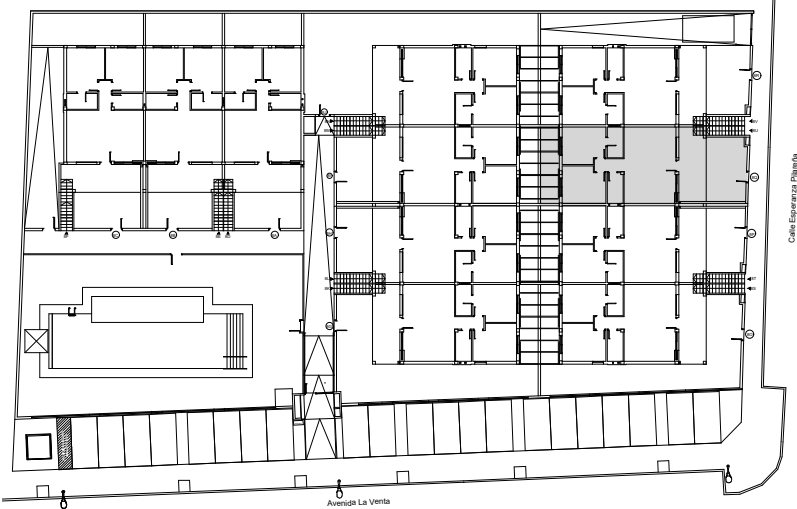


CUADRO DE SUPERFICIES	
DORMITORIO 1	12,05 m2
DORMITORIO 2	12,05 m2
BAÑO 1	3,78 m2
BAÑO 2	3,72 m2
DISTRIBUIDOR	2,86 m2
SALÓN-COMEDOR-COCINA	30,13 m2
PORCHE 50%	8,18 m2
S. ÚTIL	72,77 m2
S. CONSTRUIDA	80,42 m2
S. JARDÍN	19,68 m2
S. PATIO	10,89 m2

ESTUDIO PREVIO PARA 22 VIVIENDAS
CON PISCINA COMUNITARIA Y
APARCAMIENTO PRIVADO
PILAR DE LA HORADADA (ALICANTE)

PLANTA BAJA - VIVIENDA 8Q

E:1/50 MARZO 2023

ESTOS PLANOS TIENEN CARACTER PROVISIONAL
Y PUEDEN SER MODIFICADOS TANTO SU DISTRIBUCIÓN
COMO SUS SUPERFICIES

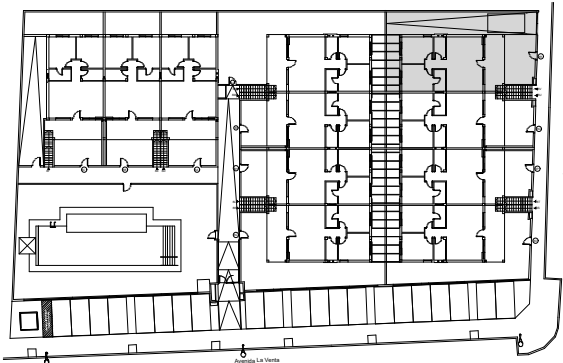



CUADRO DE SUPERFICIES	
DORMITORIO 1	12,05 m2
DORMITORIO 2	12,05 m2
BAÑO 1	3,78 m2
BAÑO 2	3,75 m2
DISTRIBUIDOR	2,86 m2
SALÓN-COMEDOR-COCINA	30,13 m2
PORCHE 50%	8,25 m2
S. ÚTIL	72,87m2
S. CONSTRUIDA	82,17 m2
S. JARDÍN	74,21 m2
S. PATIO	11,29 m2

ESTUDIO PREVIO PARA 22 VIVIENDAS
CON PISCINA COMUNITARIA Y
APARCAMIENTO PRIVADO
PILAR DE LA HORADADA (ALICANTE)

PLANTA BAJA - VIVIENDA 8R

E:1/50 MARZO 2023

ESTOS PLANOS TIENEN CARACTER PROVISIONAL
Y PUEDEN SER MODIFICADOS TANTO SU DISTRIBUCIÓN
COMO SUS SUPERFICIES

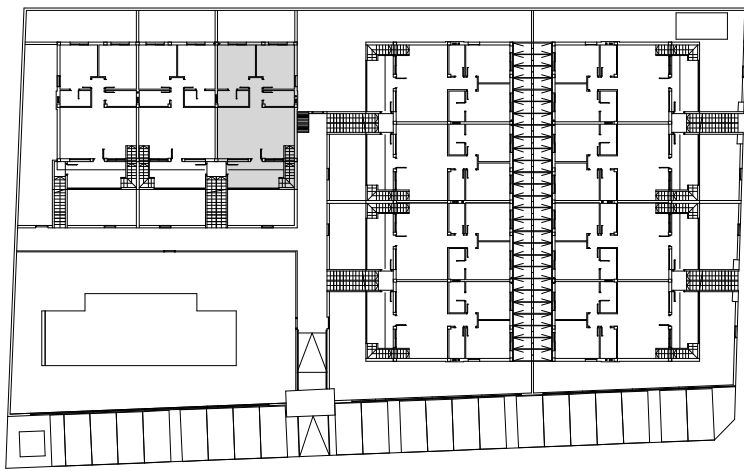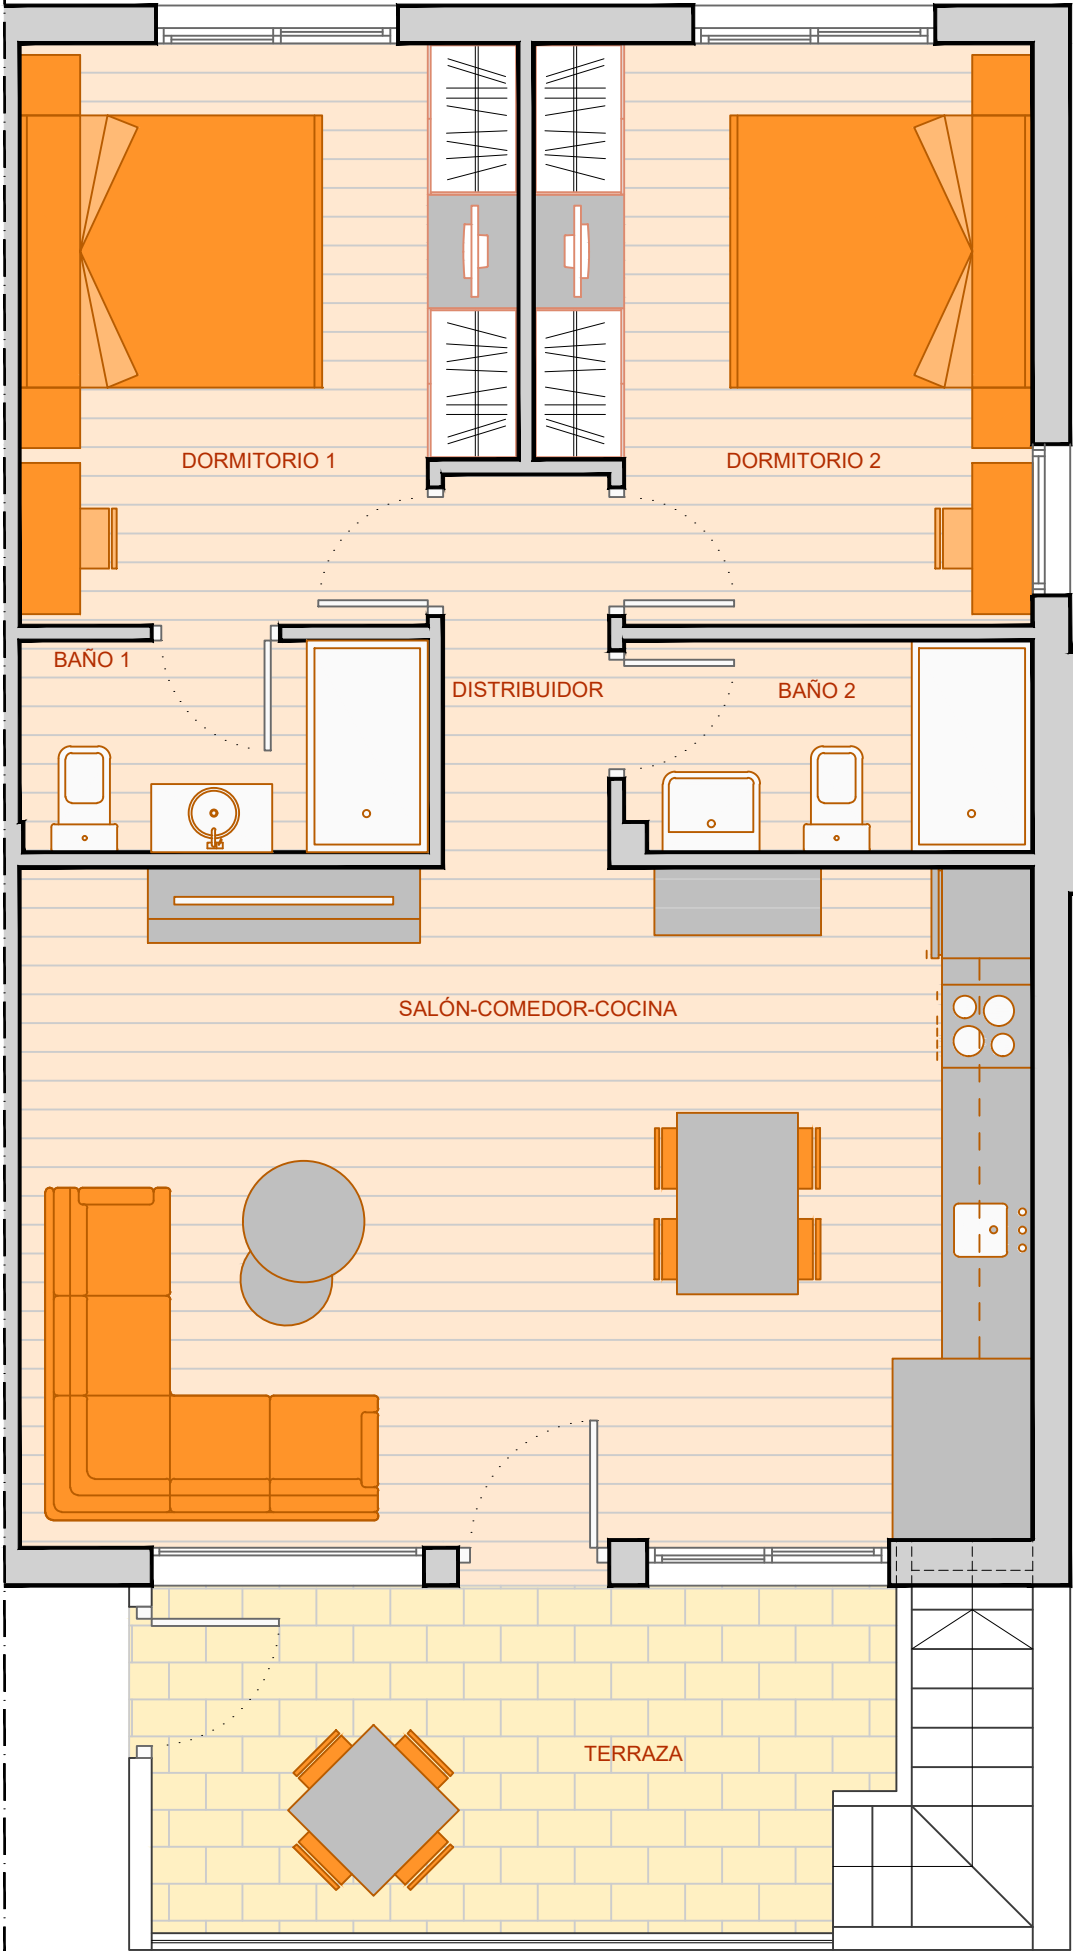



CUADRO DE SUPERFICIES	
DORMITORIO 1	12,05 m2
DORMITORIO 2	12,05 m2
BAÑO 1	3,78 m2
BAÑO 2	3,75 m2
DISTRIBUIDOR	2,86 m2
SALÓN-COMEDOR-COCINA	30,13 m2
S. ÚTIL	64,62 m2
S. CONSTRUIDA	75,74 m2
S. TERRAZA	11,20 m2

ESTUDIO PREVIO PARA 22 VIVIENDAS
CON PISCINA COMUNITARIA Y
APARCAMIENTO PRIVADO
PILAR DE LA HORADADA (ALICANTE)

PLANTA 1ª - VIVIENDA 8D

E:1/50 MARZO 2023

ESTOS PLANOS TIENEN CARACTER PROVISIONAL
Y PUEDEN SER MODIFICADOS TANTO SU DISTRIBUCIÓN
COMO SUS SUPERFICIES

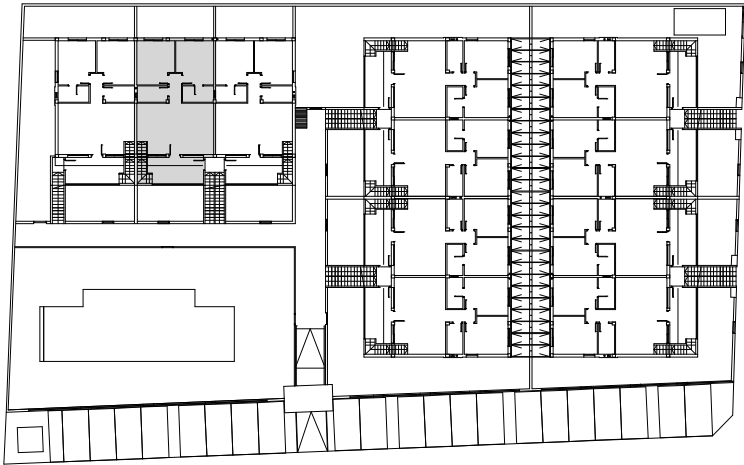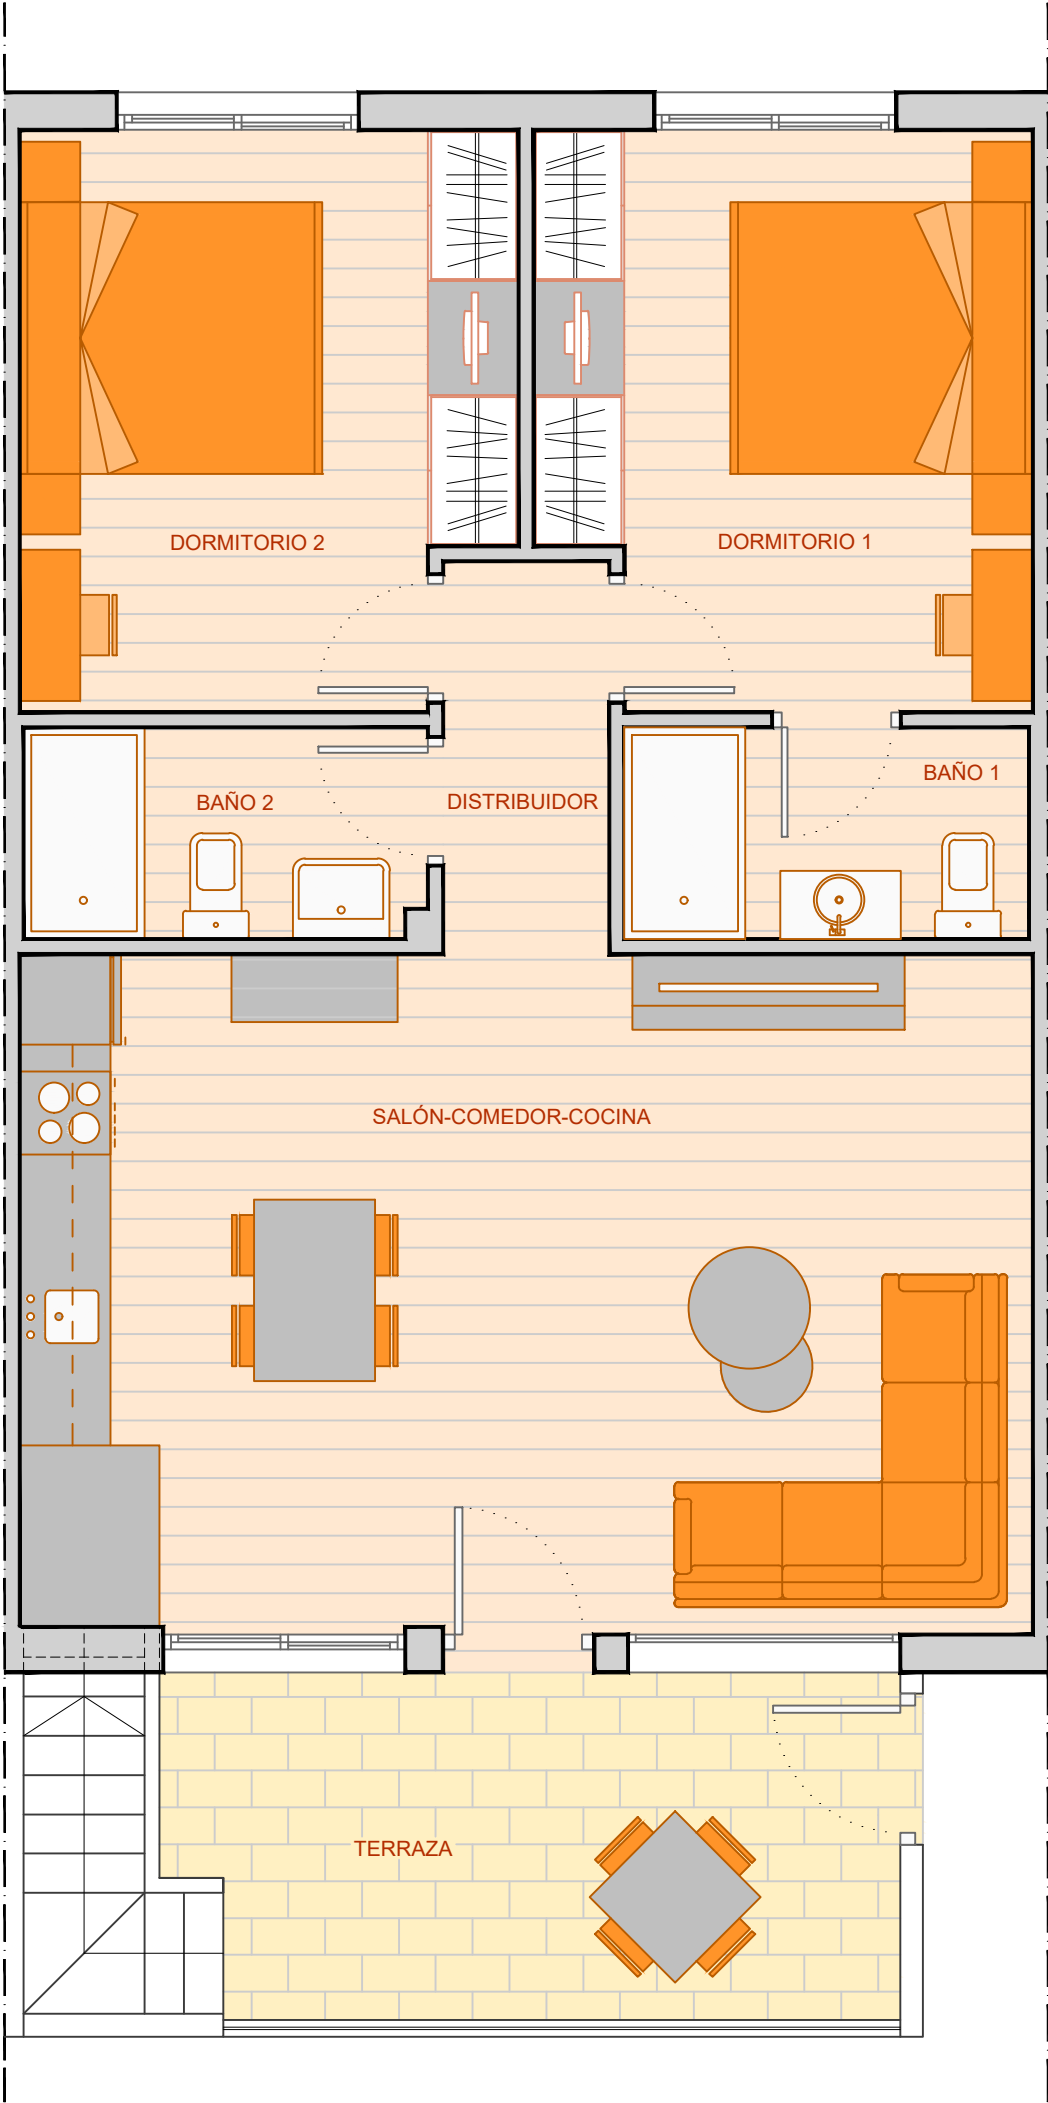


CUADRO DE SUPERFICIES	
DORMITORIO 1	12,05 m2
DORMITORIO 2	12,05 m2
BAÑO 1	3,78 m2
BAÑO 2	3,72 m2
DISTRIBUIDOR	2,86 m2
SALÓN-COMEDOR-COCINA	30,13 m2
S. ÚTIL	64,59 m2
S. CONSTRUIDA	74,16 m2
S. TERRAZA	11,14 m2

ESTUDIO PREVIO PARA 22 VIVIENDAS
CON PISCINA COMUNITARIA Y
APARCAMIENTO PRIVADO
PILAR DE LA HORADADA (ALICANTE)

PLANTA 1ª - VIVIENDA 8E

E:1/50 MARZO 2023

ESTOS PLANOS TIENEN CARACTER PROVISIONAL
Y PUEDEN SER MODIFICADOS TANTO SU DISTRIBUCIÓN
COMO SUS SUPERFICIES

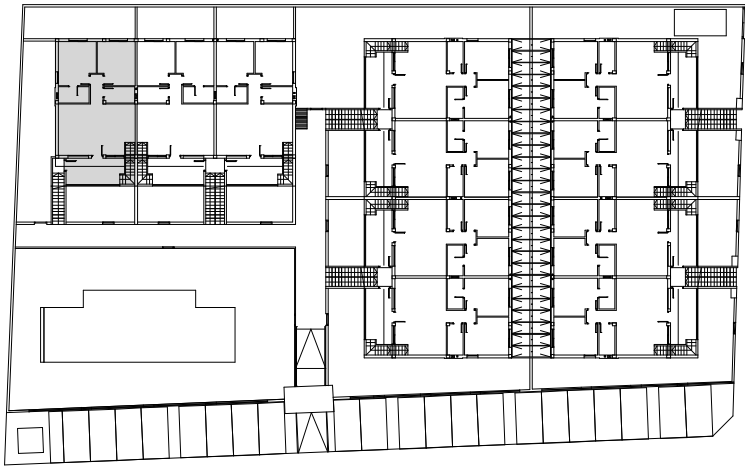


CUADRO DE SUPERFICIES	
DORMITORIO 1	12,05 m2
DORMITORIO 2	12,05 m2
BAÑO 1	3,78 m2
BAÑO 2	3,72 m2
DISTRIBUIDOR	2,86 m2
SALÓN-COMEDOR-COCINA	30,13 m2
S. ÚTIL	64,59 m2
S. CONSTRUIDA	74,16 m2
S. TERRAZA	11,69 m2



ESTUDIO PREVIO PARA 22 VIVIENDAS
CON PISCINA COMUNITARIA Y
APARCAMIENTO PRIVADO
PILAR DE LA HORADADA (ALICANTE)

PLANTA 1ª - VIVIENDA 8F

E:1/50 MARZO 2023

ESTOS PLANOS TIENEN CARACTER PROVISIONAL
Y PUEDEN SER MODIFICADOS TANTO SU DISTRIBUCIÓN
COMO SUS SUPERFICIES

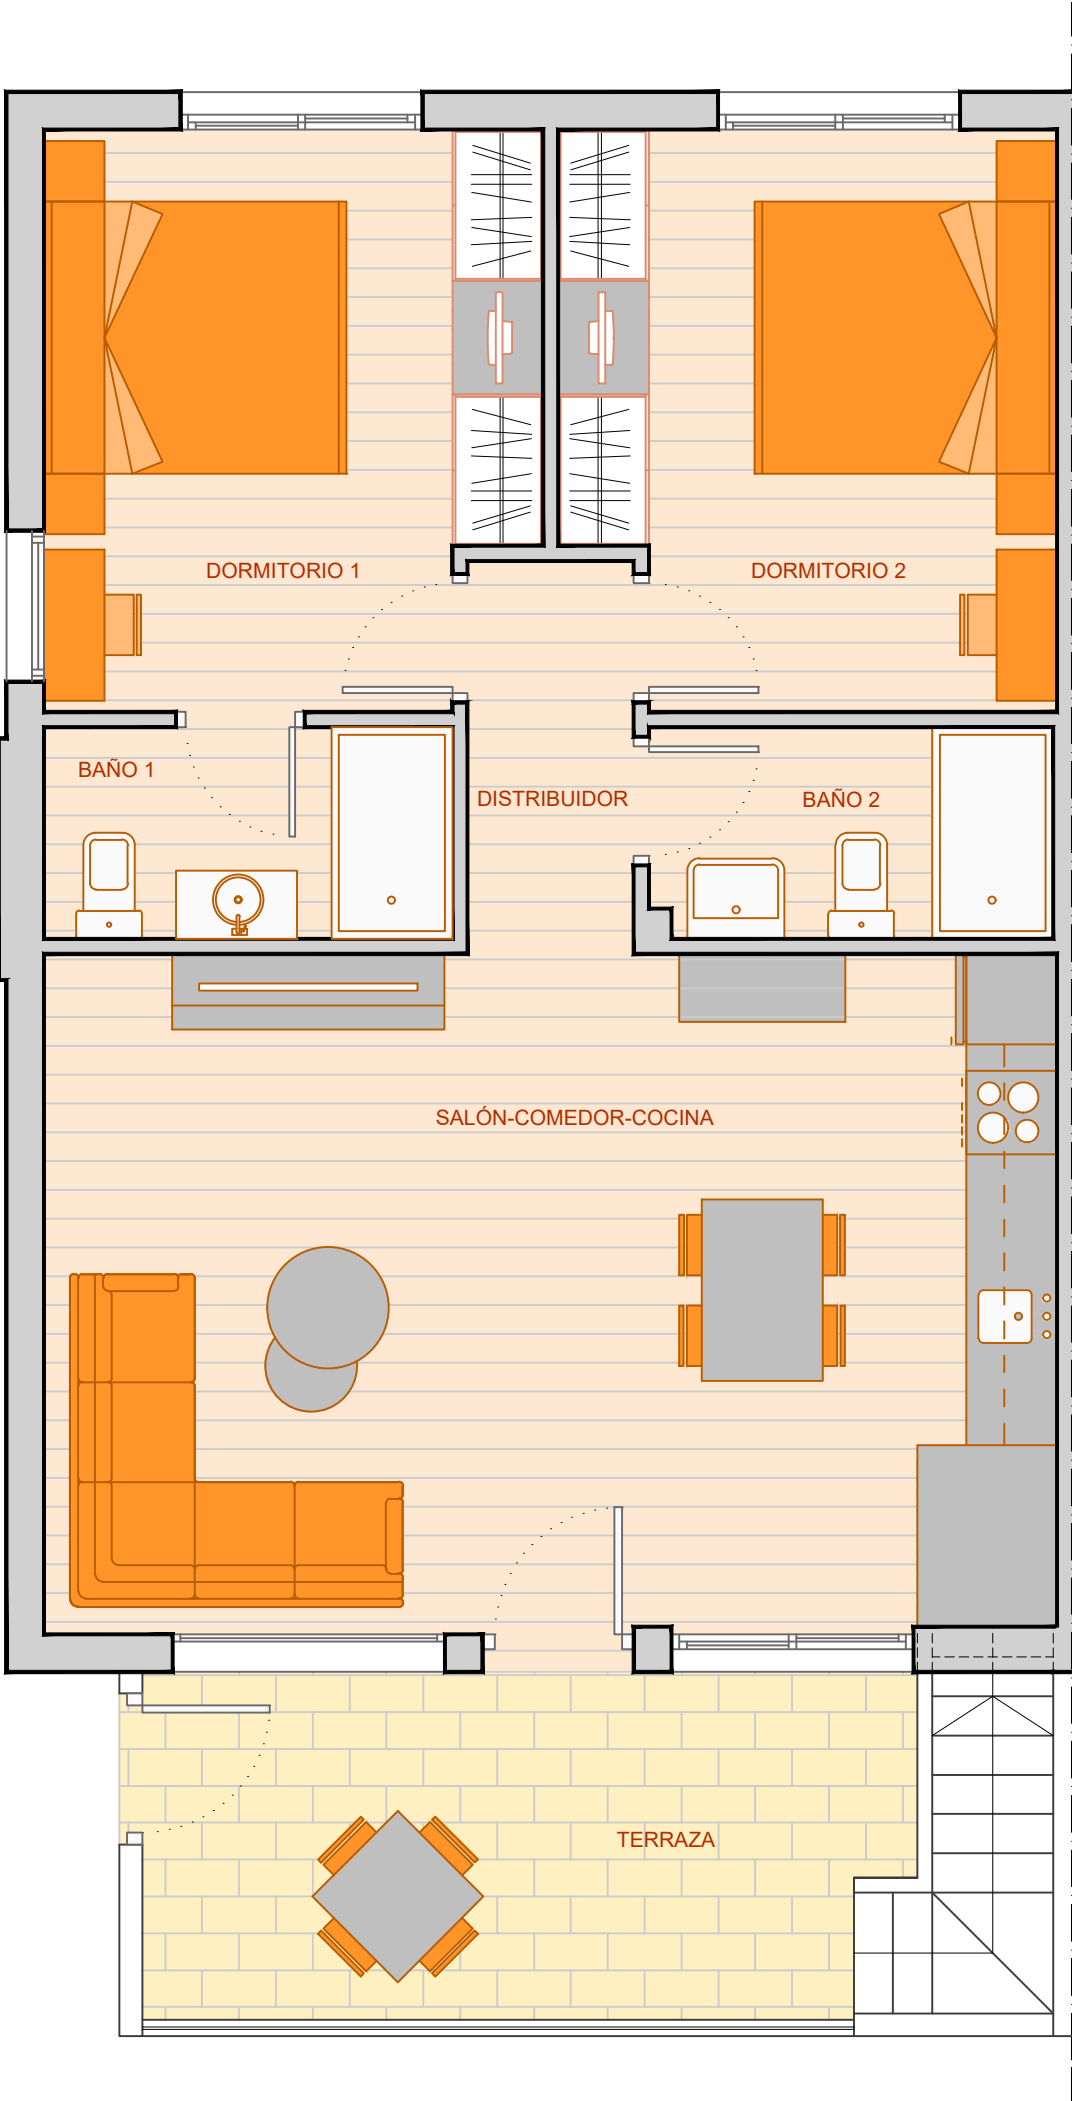

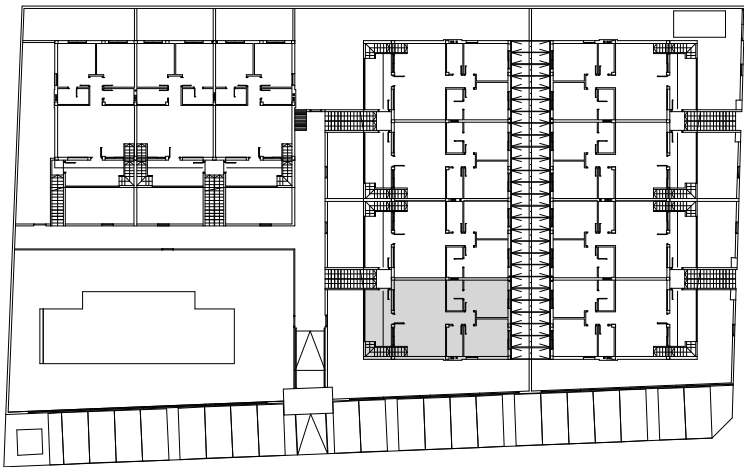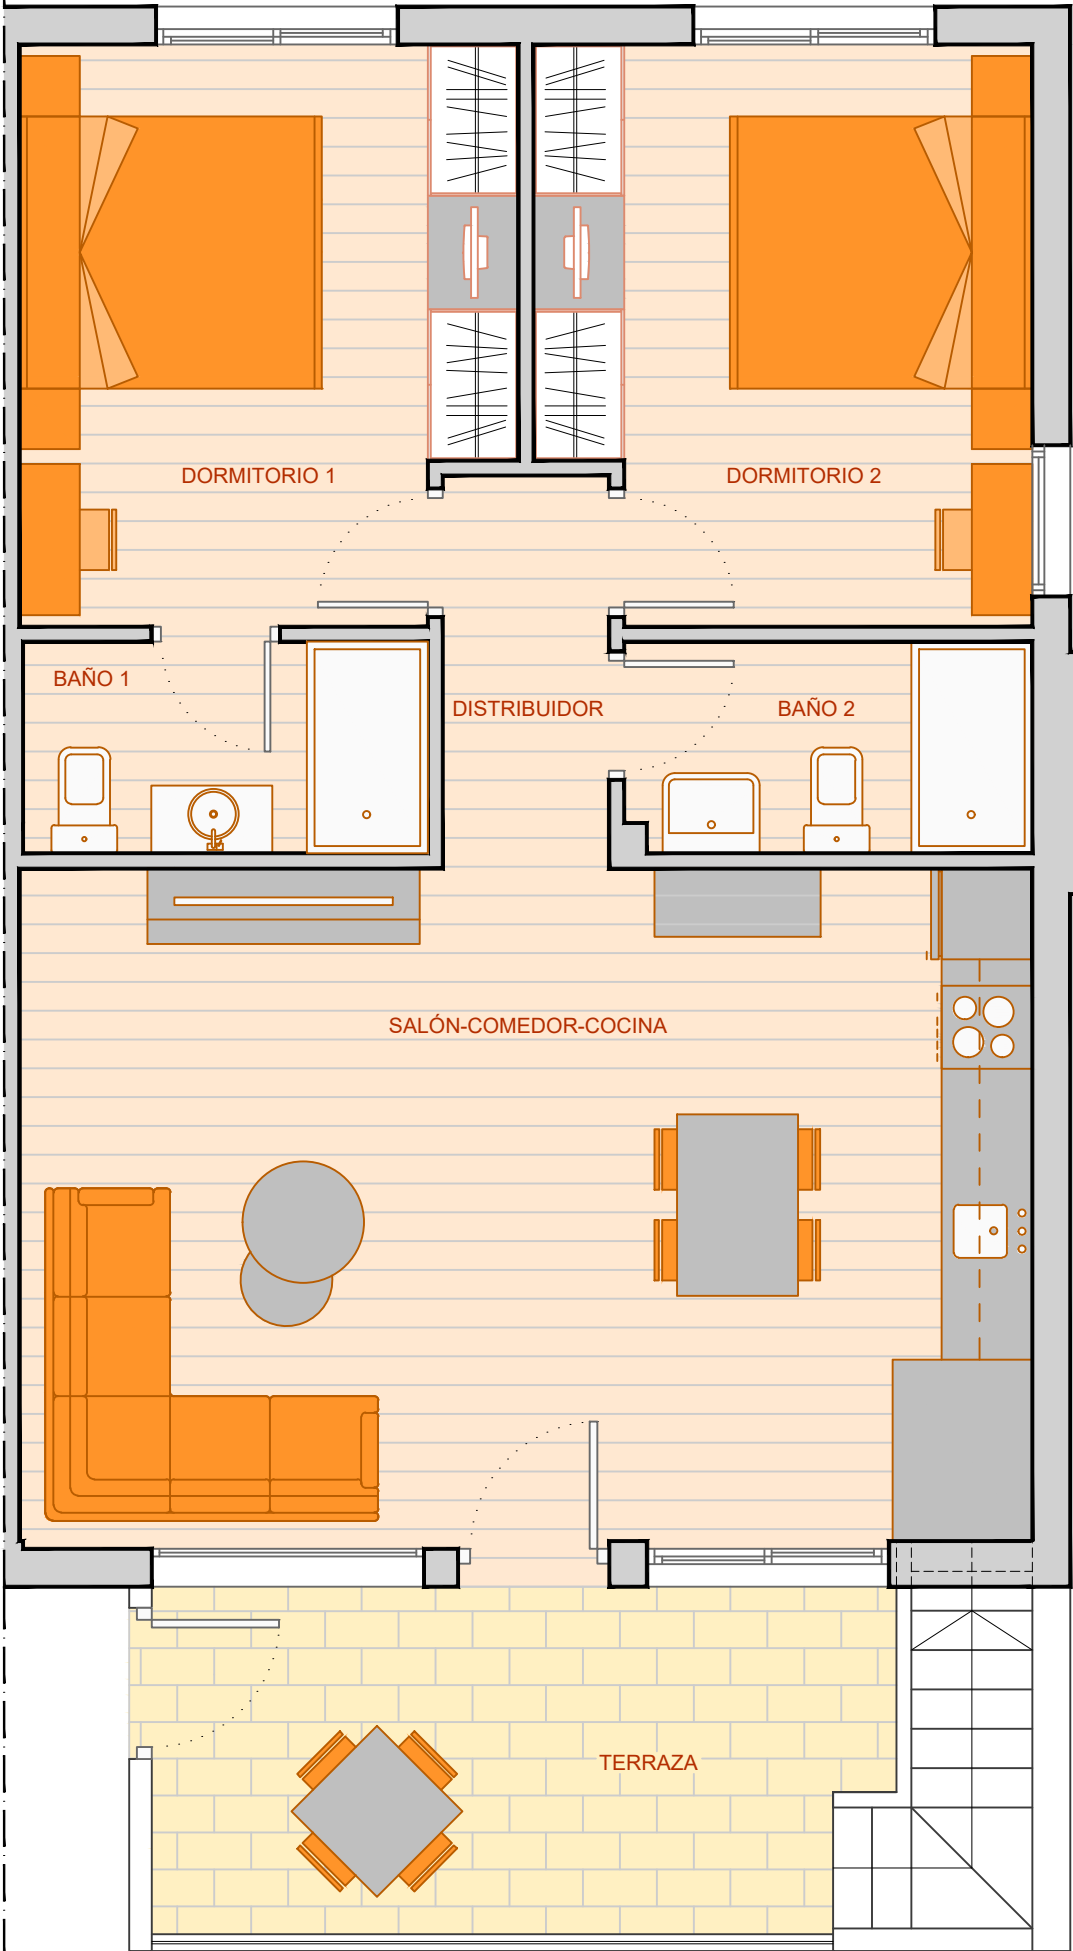



CUADRO DE SUPERFICIES	
DORMITORIO 1	12,05 m2
DORMITORIO 2	12,05 m2
BAÑO 1	3,78 m2
BAÑO 2	3,75 m2
DISTRIBUIDOR	2,86 m2
SALÓN-COMEDOR-COCINA	30,13 m2
S. ÚTIL	64,62 m2
S. CONSTRUIDA	75,74 m2
S. TERRAZA	11,20 m2

ESTUDIO PREVIO PARA 22 VIVIENDAS
CON PISCINA COMUNITARIA Y
APARCAMIENTO PRIVADO
PILAR DE LA HORADADA (ALICANTE)

PLANTA 1ª - VIVIENDA 8K

E:1/50 MARZO 2023

ESTOS PLANOS TIENEN CARACTER PROVISIONAL
Y PUEDEN SER MODIFICADOS TANTO SU DISTRIBUCIÓN
COMO SUS SUPERFICIES

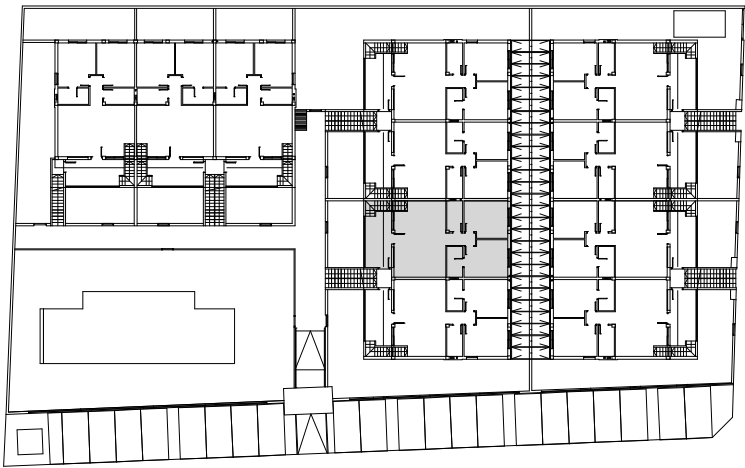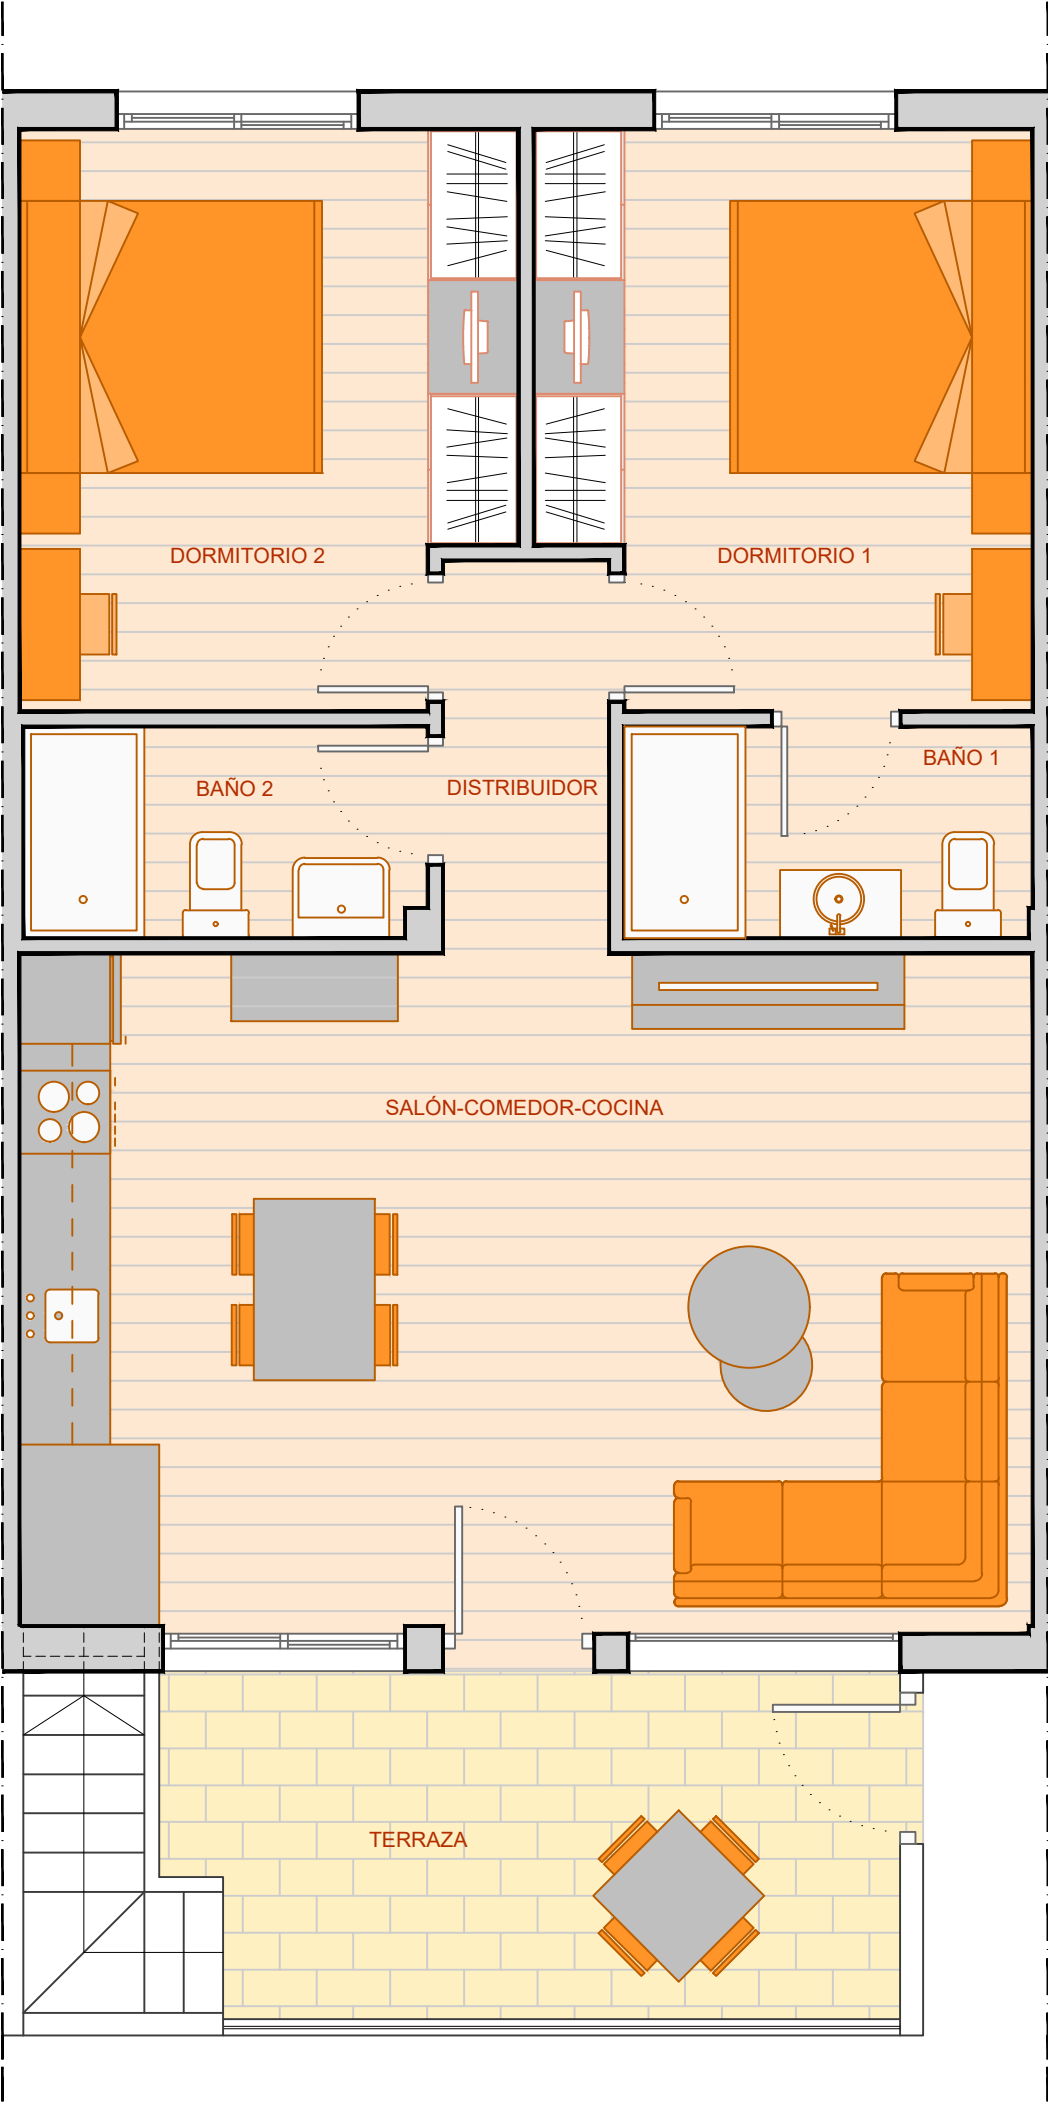



CUADRO DE SUPERFICIES	
DORMITORIO 1	12,05 m2
DORMITORIO 2	12,05 m2
BAÑO 1	3,78 m2
BAÑO 2	3,72 m2
DISTRIBUIDOR	2,86 m2
SALÓN-COMEDOR-COCINA	30,13 m2
S. ÚTIL	64,59 m2
S. CONSTRUIDA	74,18 m2
S. TERRAZA	11,14 m2

ESTUDIO PREVIO PARA 22 VIVIENDAS
CON PISCINA COMUNITARIA Y
APARCAMIENTO PRIVADO
PILAR DE LA HORADADA (ALICANTE)

PLANTA 1ª - VIVIENDA 8L

E:1/50 MARZO 2023

ESTOS PLANOS TIENEN CARACTER PROVISIONAL
Y PUEDEN SER MODIFICADOS TANTO SU DISTRIBUCIÓN
COMO SUS SUPERFICIES

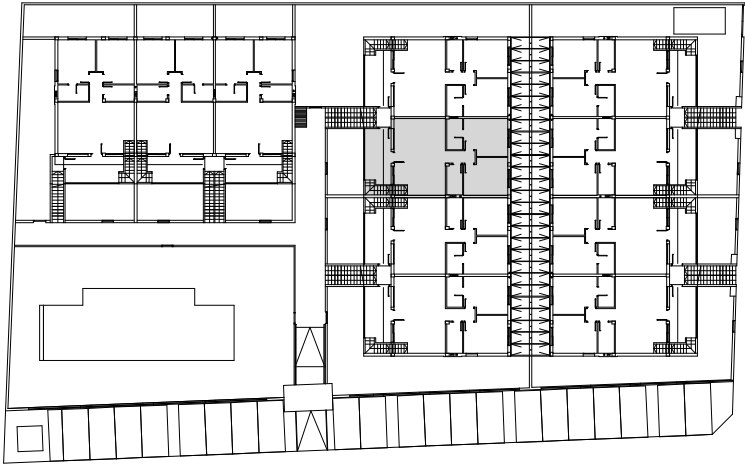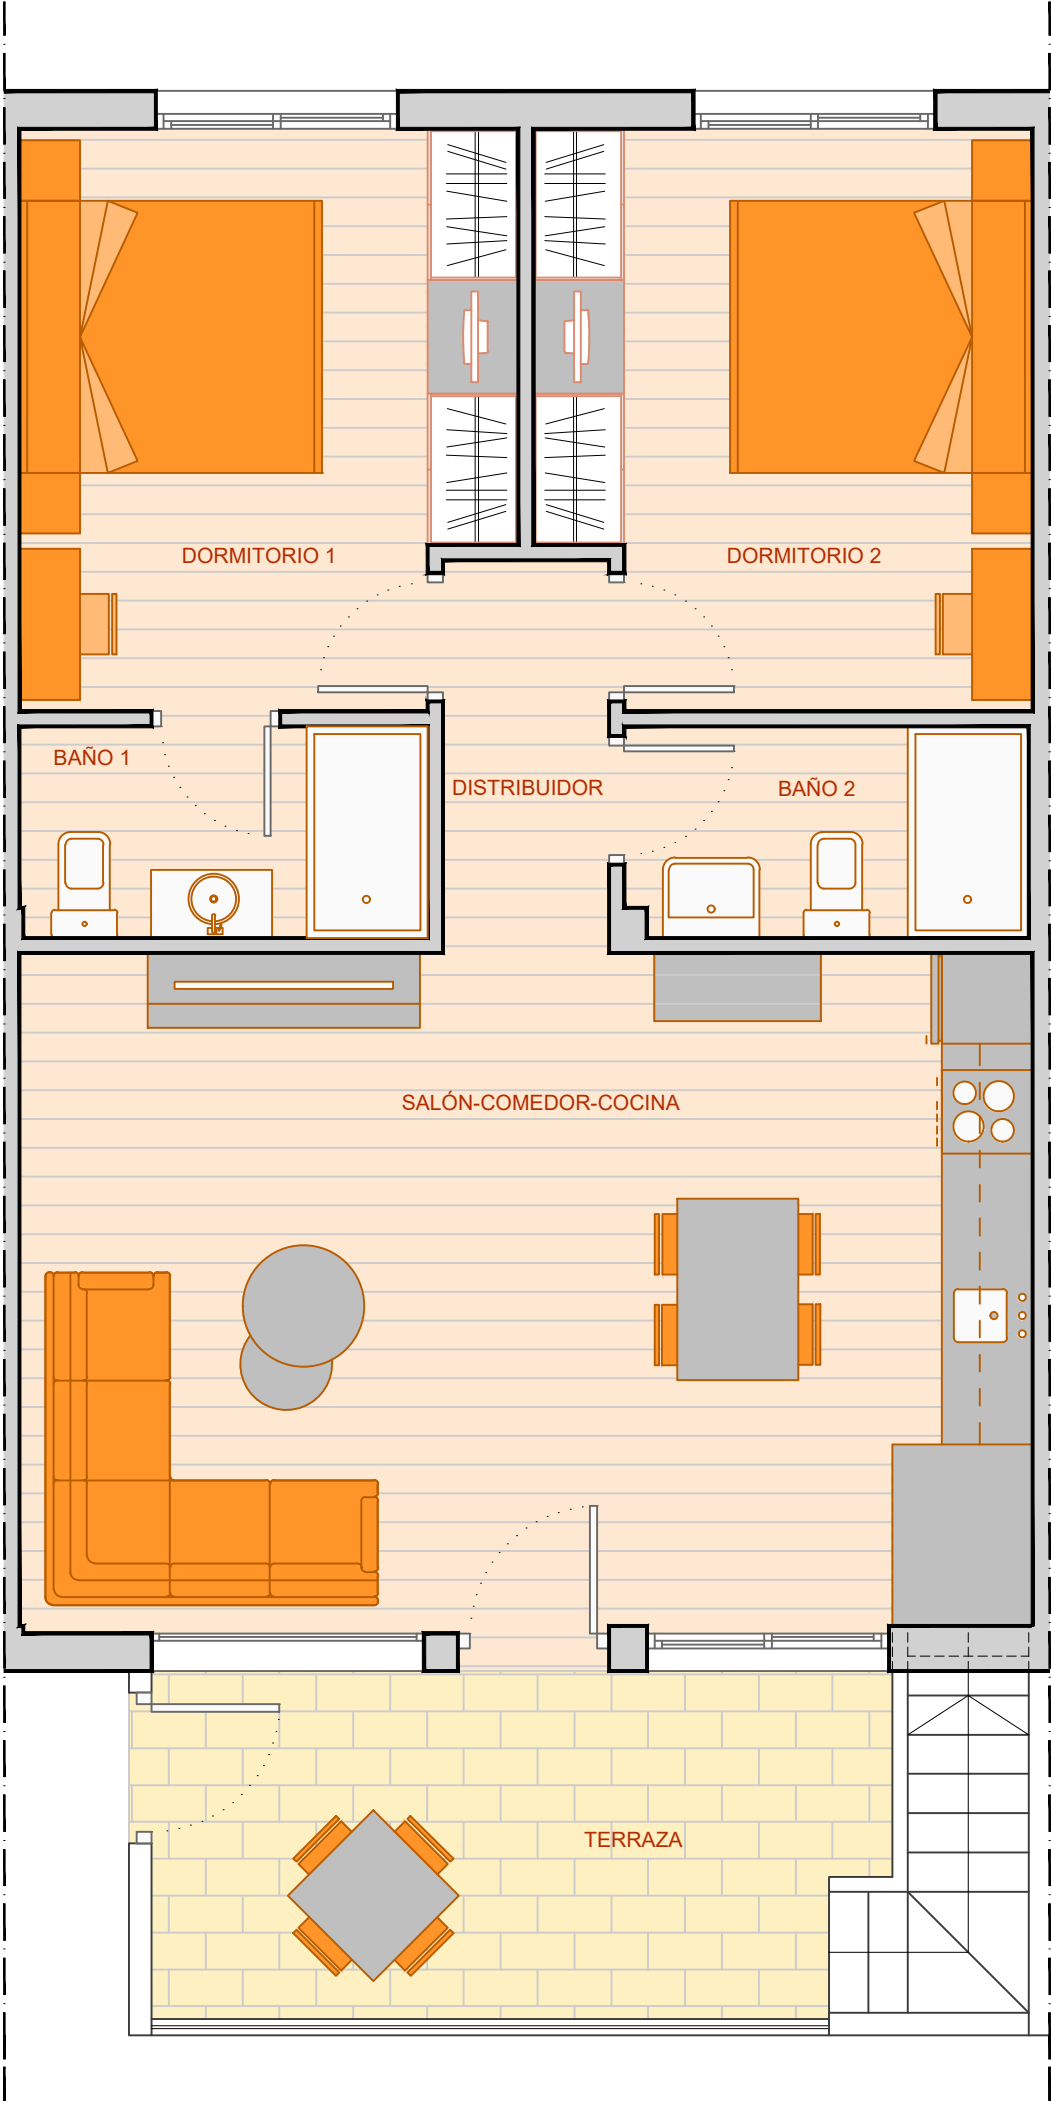



CUADRO DE SUPERFICIES	
DORMITORIO 1	12,05 m2
DORMITORIO 2	12,05 m2
BAÑO 1	3,78 m2
BAÑO 2	3,72 m2
DISTRIBUIDOR	2,86 m2
SALÓN-COMEDOR-COCINA	30,13 m2
S. ÚTIL	64,59 m2
S. CONSTRUIDA	74,18 m2
S. TERRAZA	11,14 m2

ESTUDIO PREVIO PARA 22 VIVIENDAS
CON PISCINA COMUNITARIA Y
APARCAMIENTO PRIVADO
PILAR DE LA HORADADA (ALICANTE)

PLANTA 1ª - VIVIENDA 8M

E:1/50 MARZO 2023

ESTOS PLANOS TIENEN CARACTER PROVISIONAL
Y PUEDEN SER MODIFICADOS TANTO SU DISTRIBUCIÓN
COMO SUS SUPERFICIES

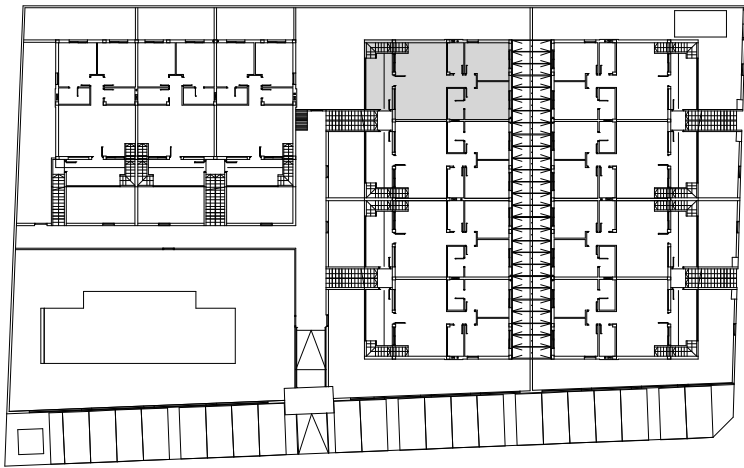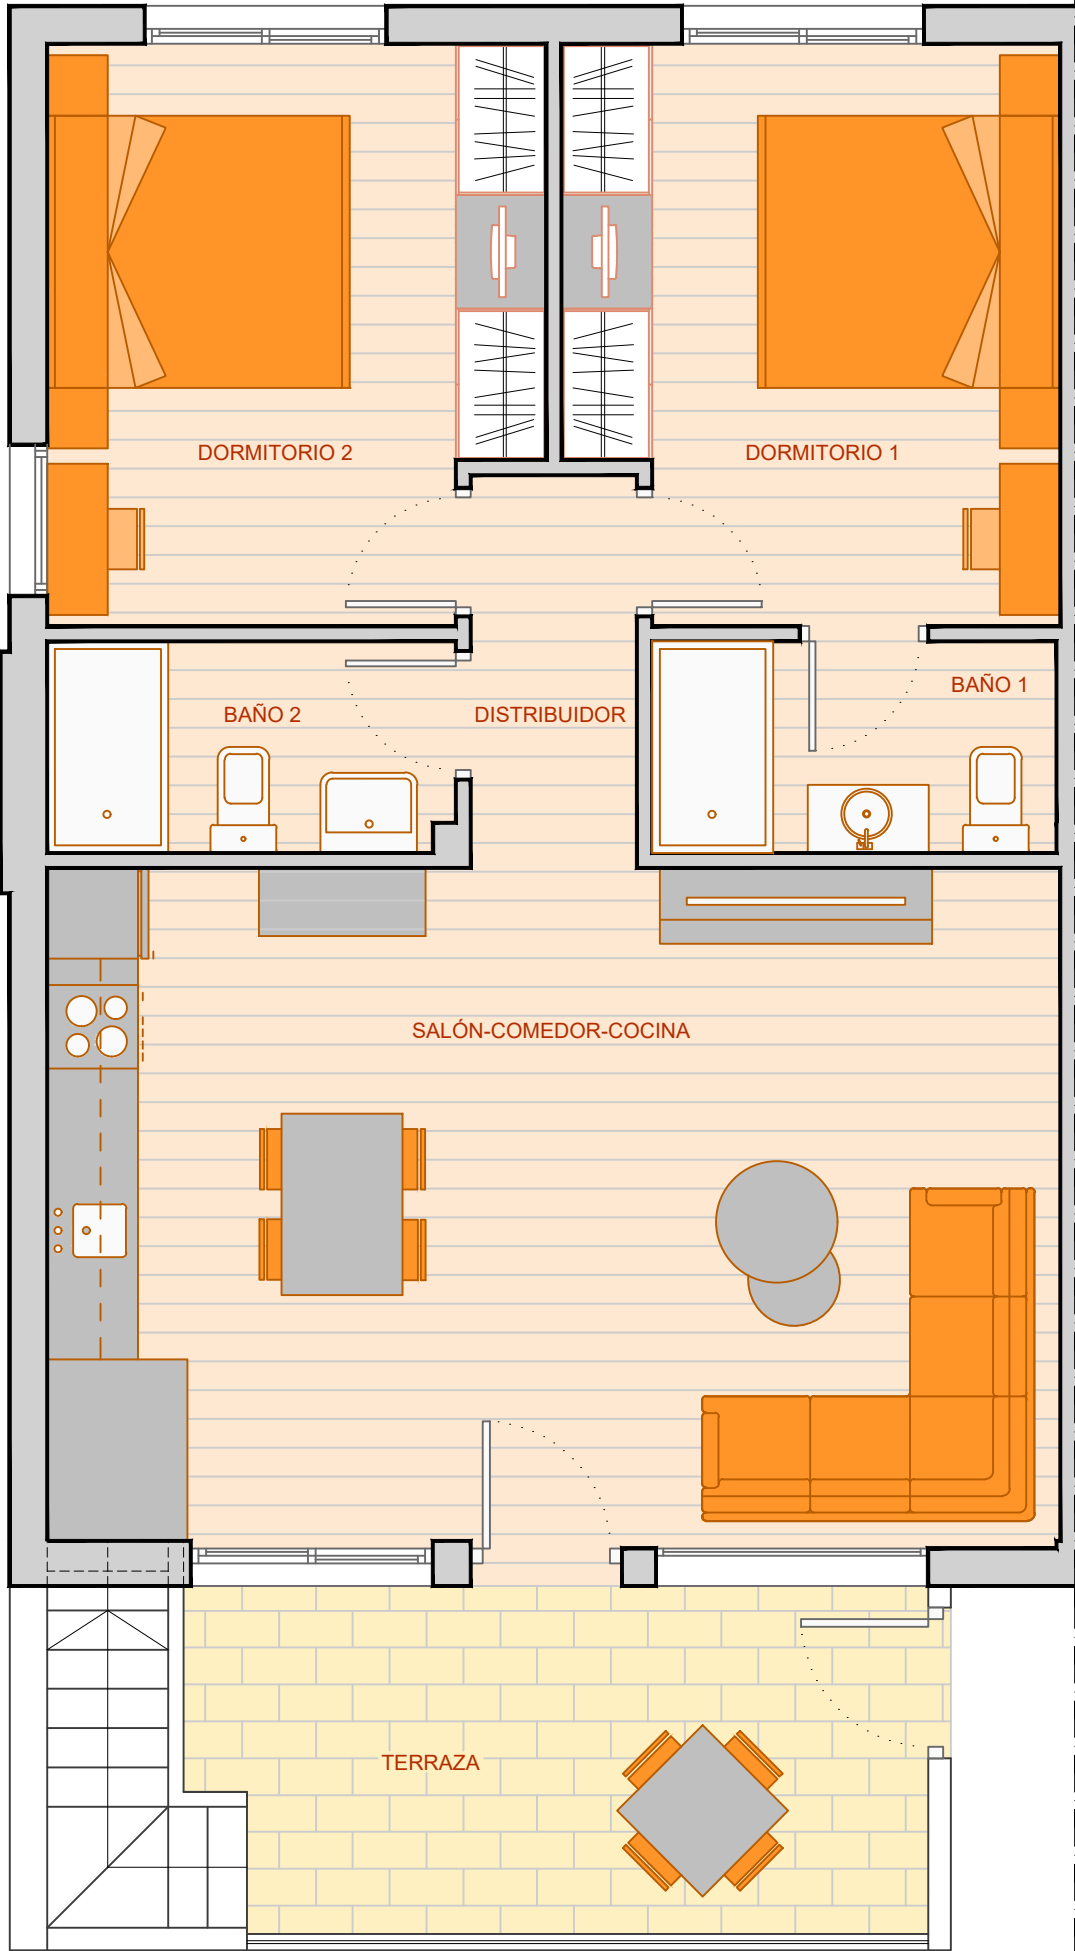


CUADRO DE SUPERFICIES	
DORMITORIO 1	12,05 m2
DORMITORIO 2	12,05 m2
BAÑO 1	3,78 m2
BAÑO 2	3,75 m2
DISTRIBUIDOR	2,86 m2
SALÓN-COMEDOR-COCINA	30,13 m2
S. ÚTIL	64,62 m2
S. CONSTRUIDA	75,74 m2
S. TERRAZA	11,20 m2

ESTUDIO PREVIO PARA 22 VIVIENDAS
CON PISCINA COMUNITARIA Y
APARCAMIENTO PRIVADO
PILAR DE LA HORADADA (ALICANTE)

PLANTA 1ª - VIVIENDA 8N

E:1/50 MARZO 2023

ESTOS PLANOS TIENEN CARACTER PROVISIONAL
Y PUEDEN SER MODIFICADOS TANTO SU DISTRIBUCIÓN
COMO SUS SUPERFICIES

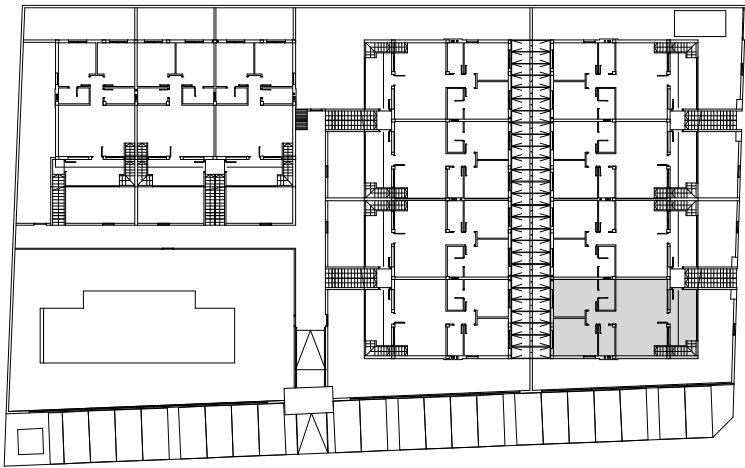


CUADRO DE SUPERFICIES	
DORMITORIO 1	12,05 m2
DORMITORIO 2	12,05 m2
BAÑO 1	3,78 m2
BAÑO 2	3,75 m2
DISTRIBUIDOR	2,86 m2
SALÓN-COMEDOR-COCINA	30,13 m2
S. ÚTIL	64,62 m2
S. CONSTRUIDA	75,74 m2
S. TERRAZA	11,20 m2



ESTUDIO PREVIO PARA 22 VIVIENDAS
CON PISCINA COMUNITARIA Y
APARCAMIENTO PRIVADO
PILAR DE LA HORADADA (ALICANTE)

PLANTA 1ª - VIVIENDA 8S

E:1/50 MARZO 2023

ESTOS PLANOS TIENEN CARACTER PROVISIONAL
Y PUEDEN SER MODIFICADOS TANTO SU DISTRIBUCIÓN
COMO SUS SUPERFICIES

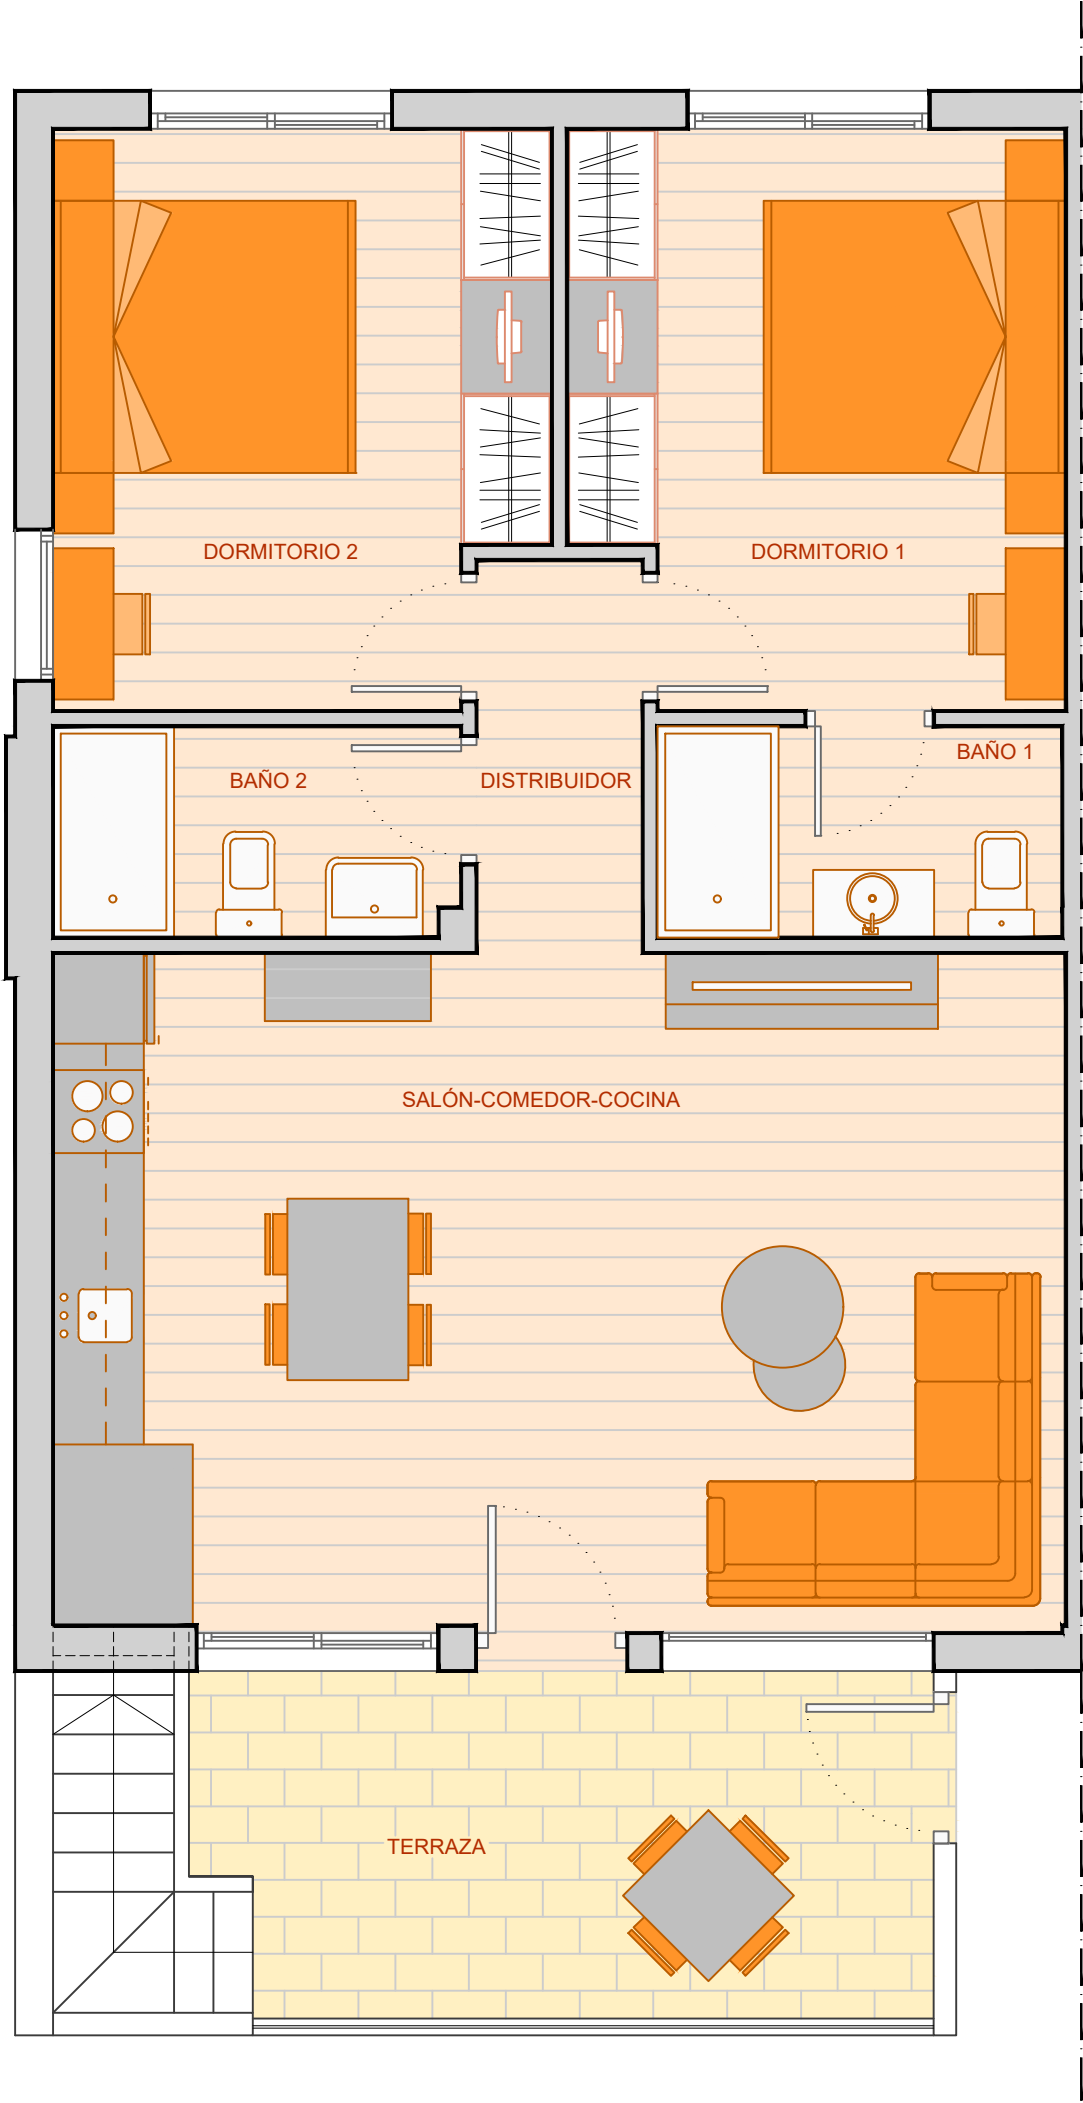

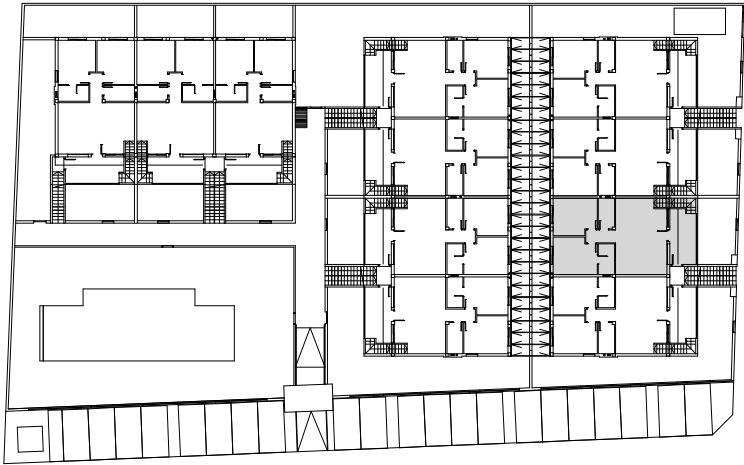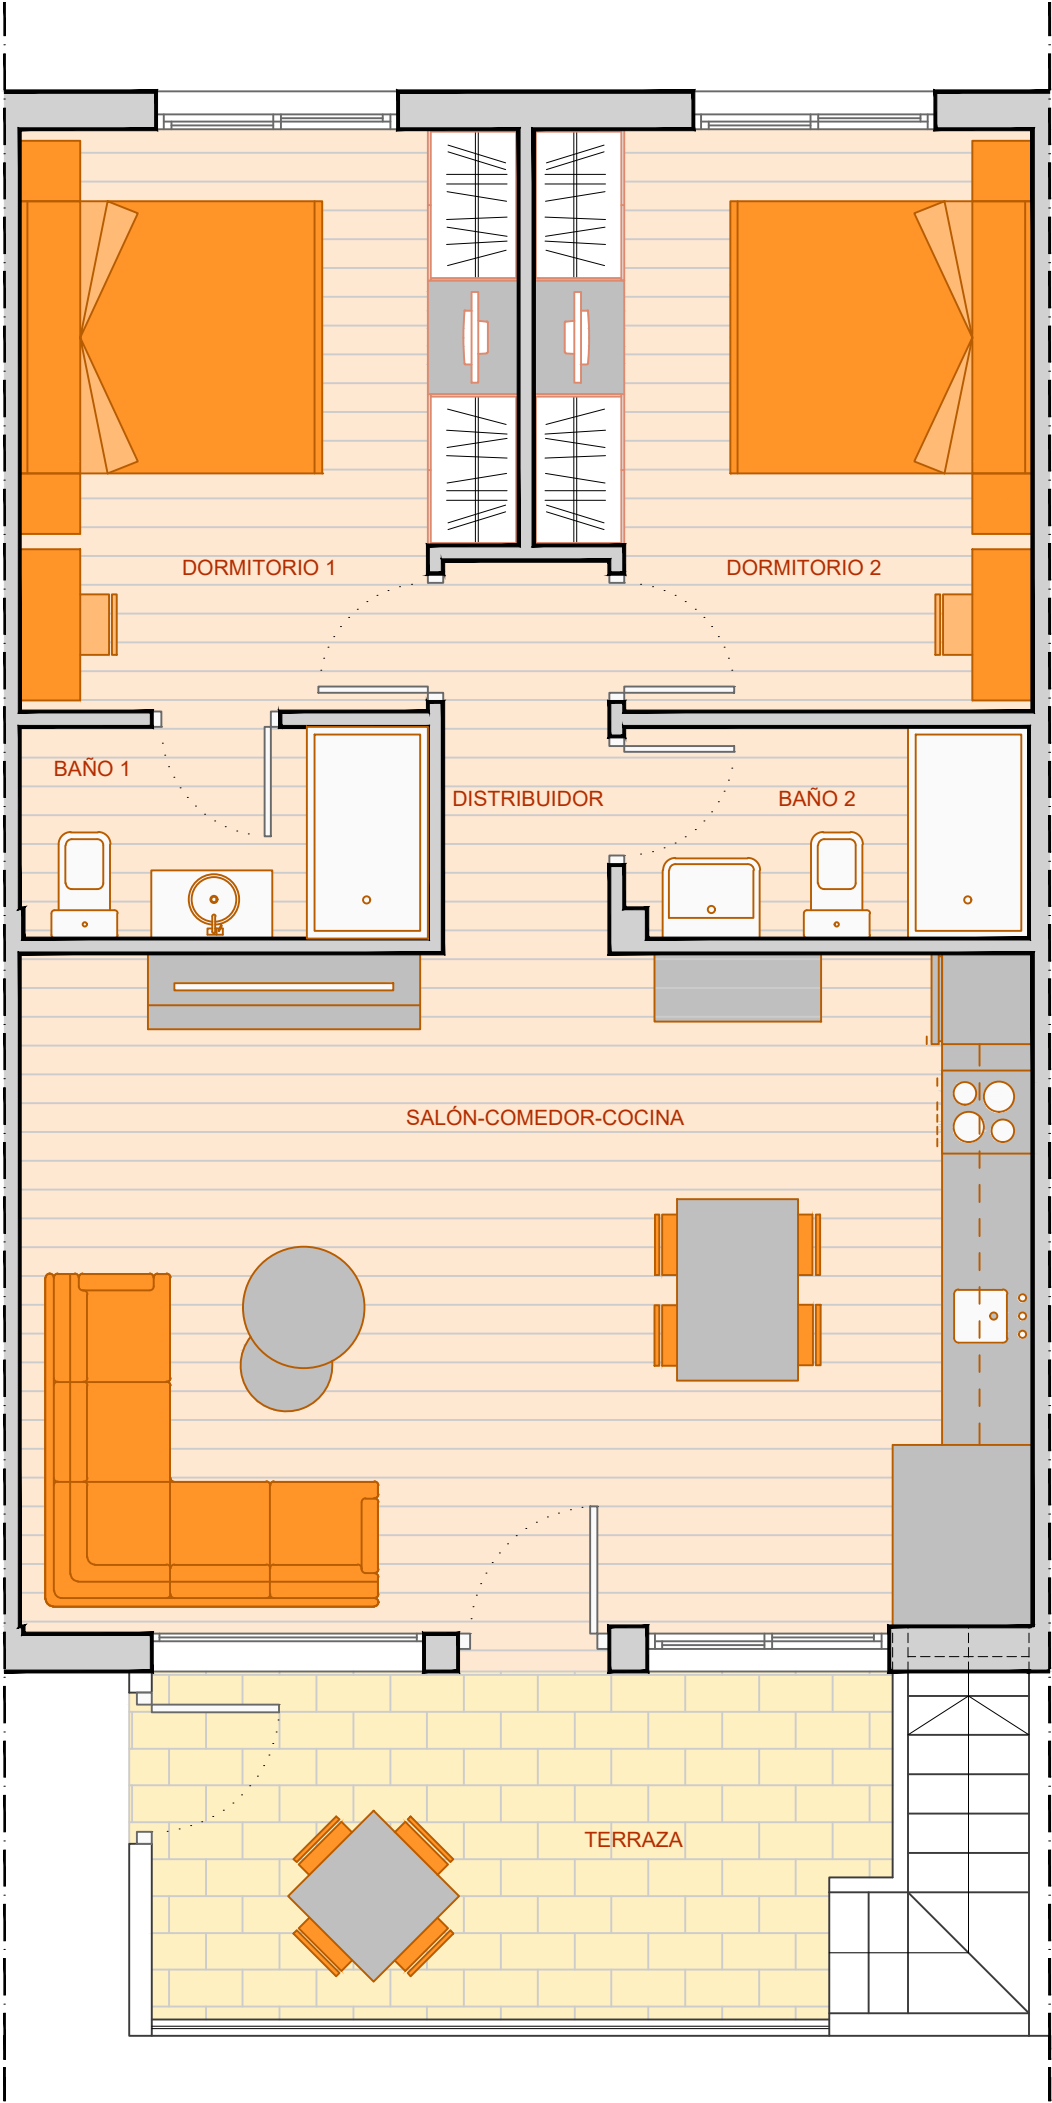



CUADRO DE SUPERFICIES	
DORMITORIO 1	12,05 m2
DORMITORIO 2	12,05 m2
BAÑO 1	3,78 m2
BAÑO 2	3,72 m2
DISTRIBUIDOR	2,86 m2
SALÓN-COMEDOR-COCINA	30,13 m2
S. ÚTIL	64,59 m2
S. CONSTRUIDA	74,18 m2
S. TERRAZA	11,14 m2

ESTUDIO PREVIO PARA 22 VIVIENDAS
CON PISCINA COMUNITARIA Y
APARCAMIENTO PRIVADO
PILAR DE LA HORADADA (ALICANTE)

PLANTA 1ª - VIVIENDA 8T

E:1/50 MARZO 2023

ESTOS PLANOS TIENEN CARACTER PROVISIONAL
Y PUEDEN SER MODIFICADOS TANTO SU DISTRIBUCIÓN
COMO SUS SUPERFICIES

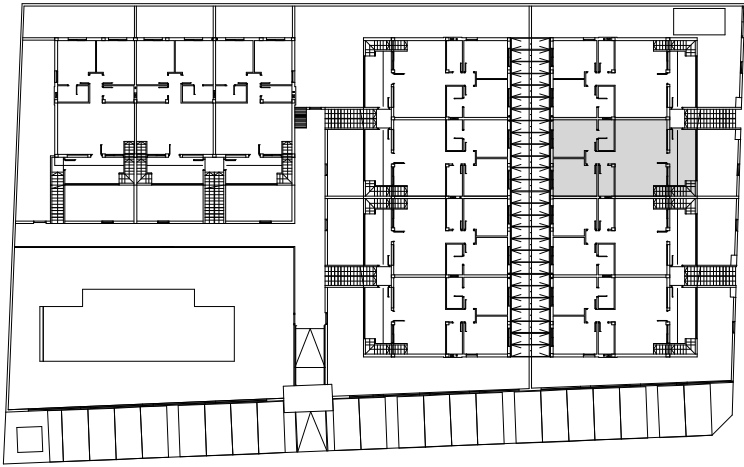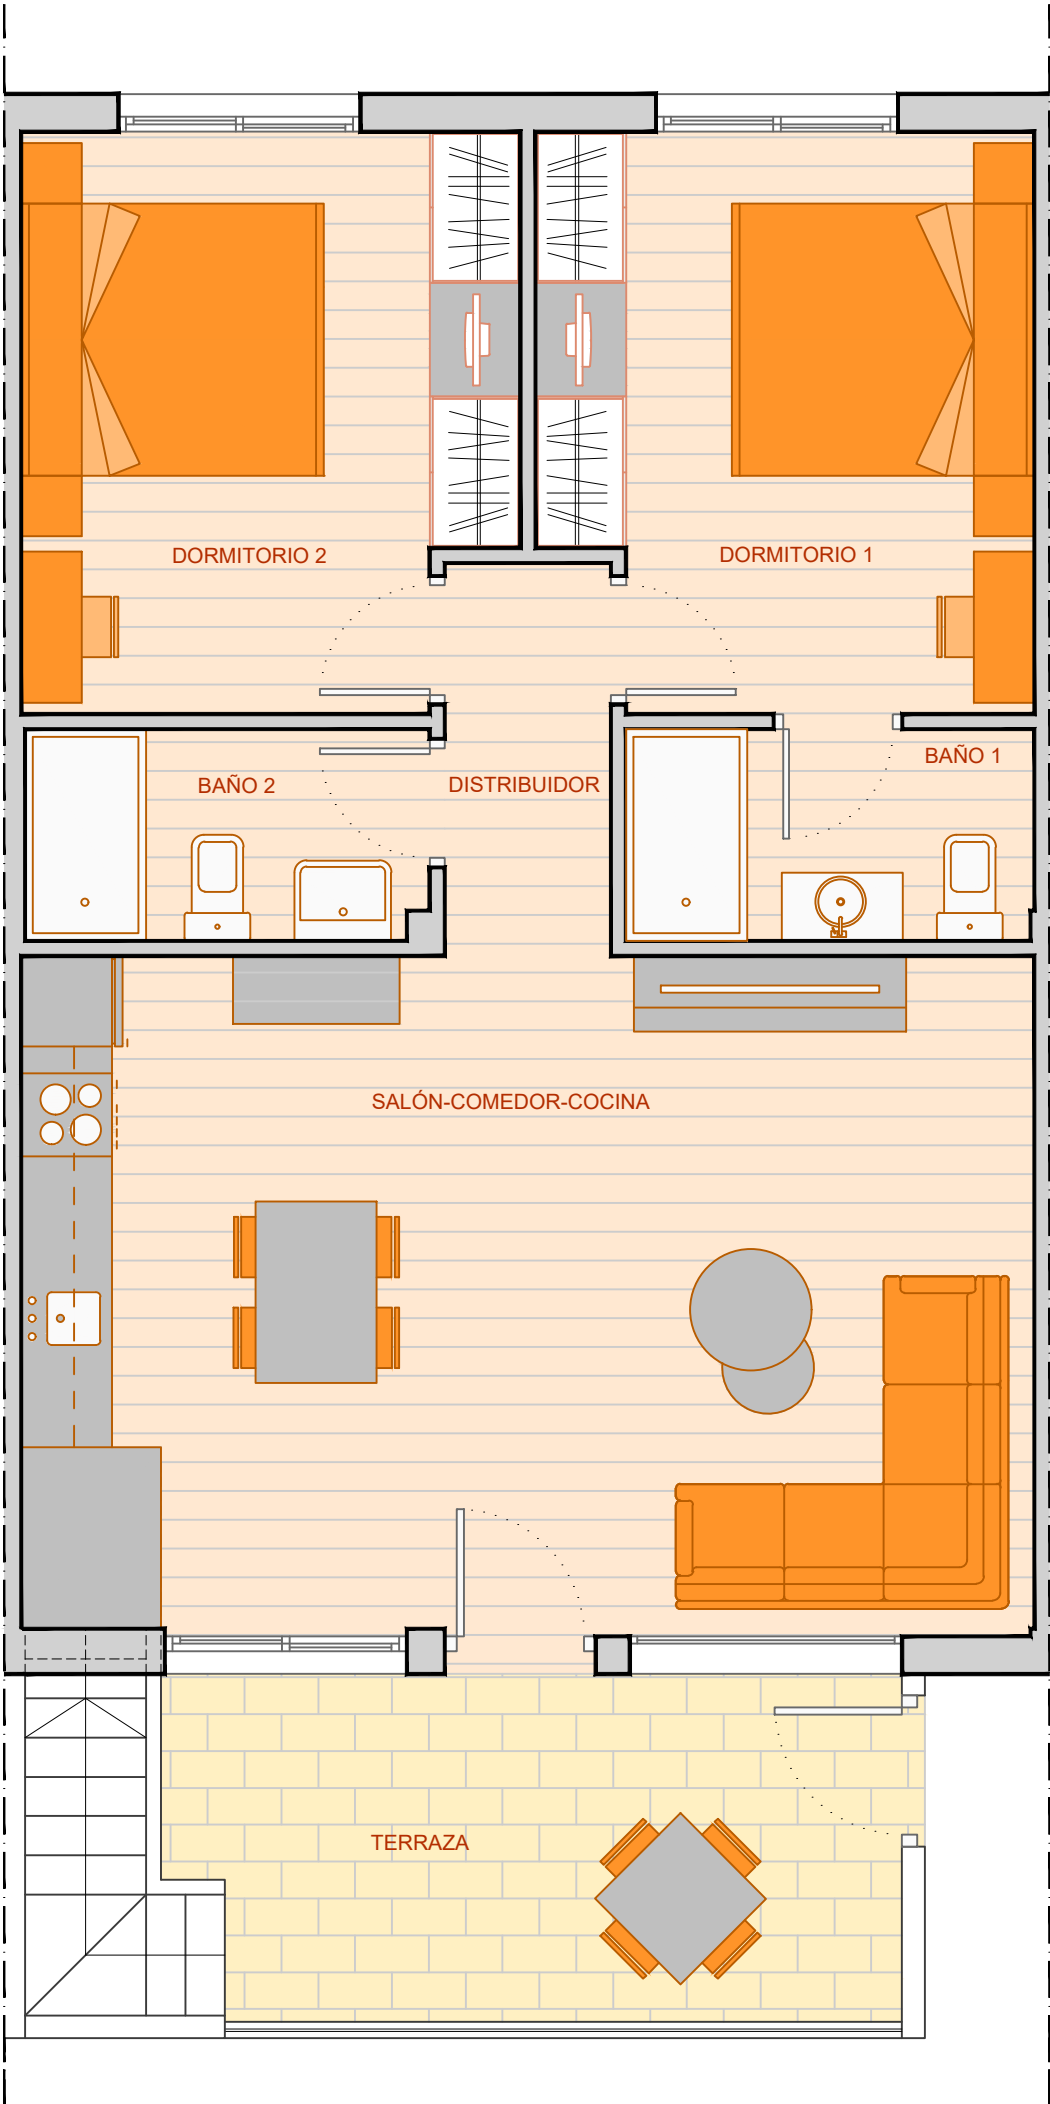



CUADRO DE SUPERFICIES	
DORMITORIO 1	12,05 m2
DORMITORIO 2	12,05 m2
BAÑO 1	3,78 m2
BAÑO 2	3,72 m2
DISTRIBUIDOR	2,86 m2
SALÓN-COMEDOR-COCINA	30,13 m2
S. ÚTIL	64,59 m2
S. CONSTRUIDA	74,18 m2
S. TERRAZA	11,14 m2

ESTUDIO PREVIO PARA 22 VIVIENDAS
CON PISCINA COMUNITARIA Y
APARCAMIENTO PRIVADO
PILAR DE LA HORADADA (ALICANTE)

PLANTA 1ª - VIVIENDA 8U

E:1/50 MARZO 2023

ESTOS PLANOS TIENEN CARACTER PROVISIONAL
Y PUEDEN SER MODIFICADOS TANTO SU DISTRIBUCIÓN
COMO SUS SUPERFICIES

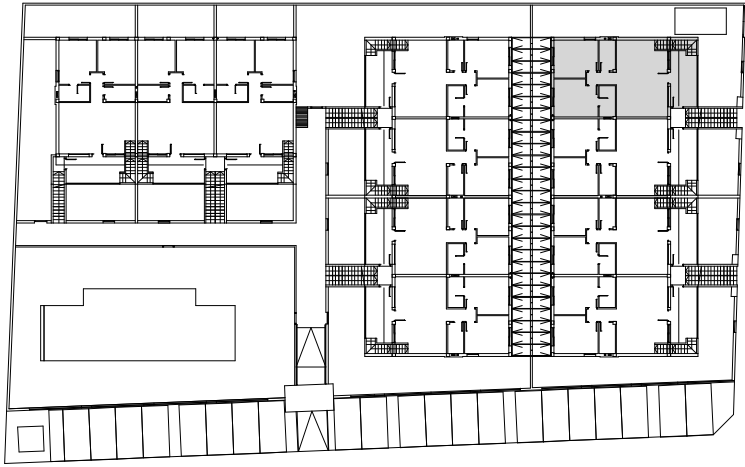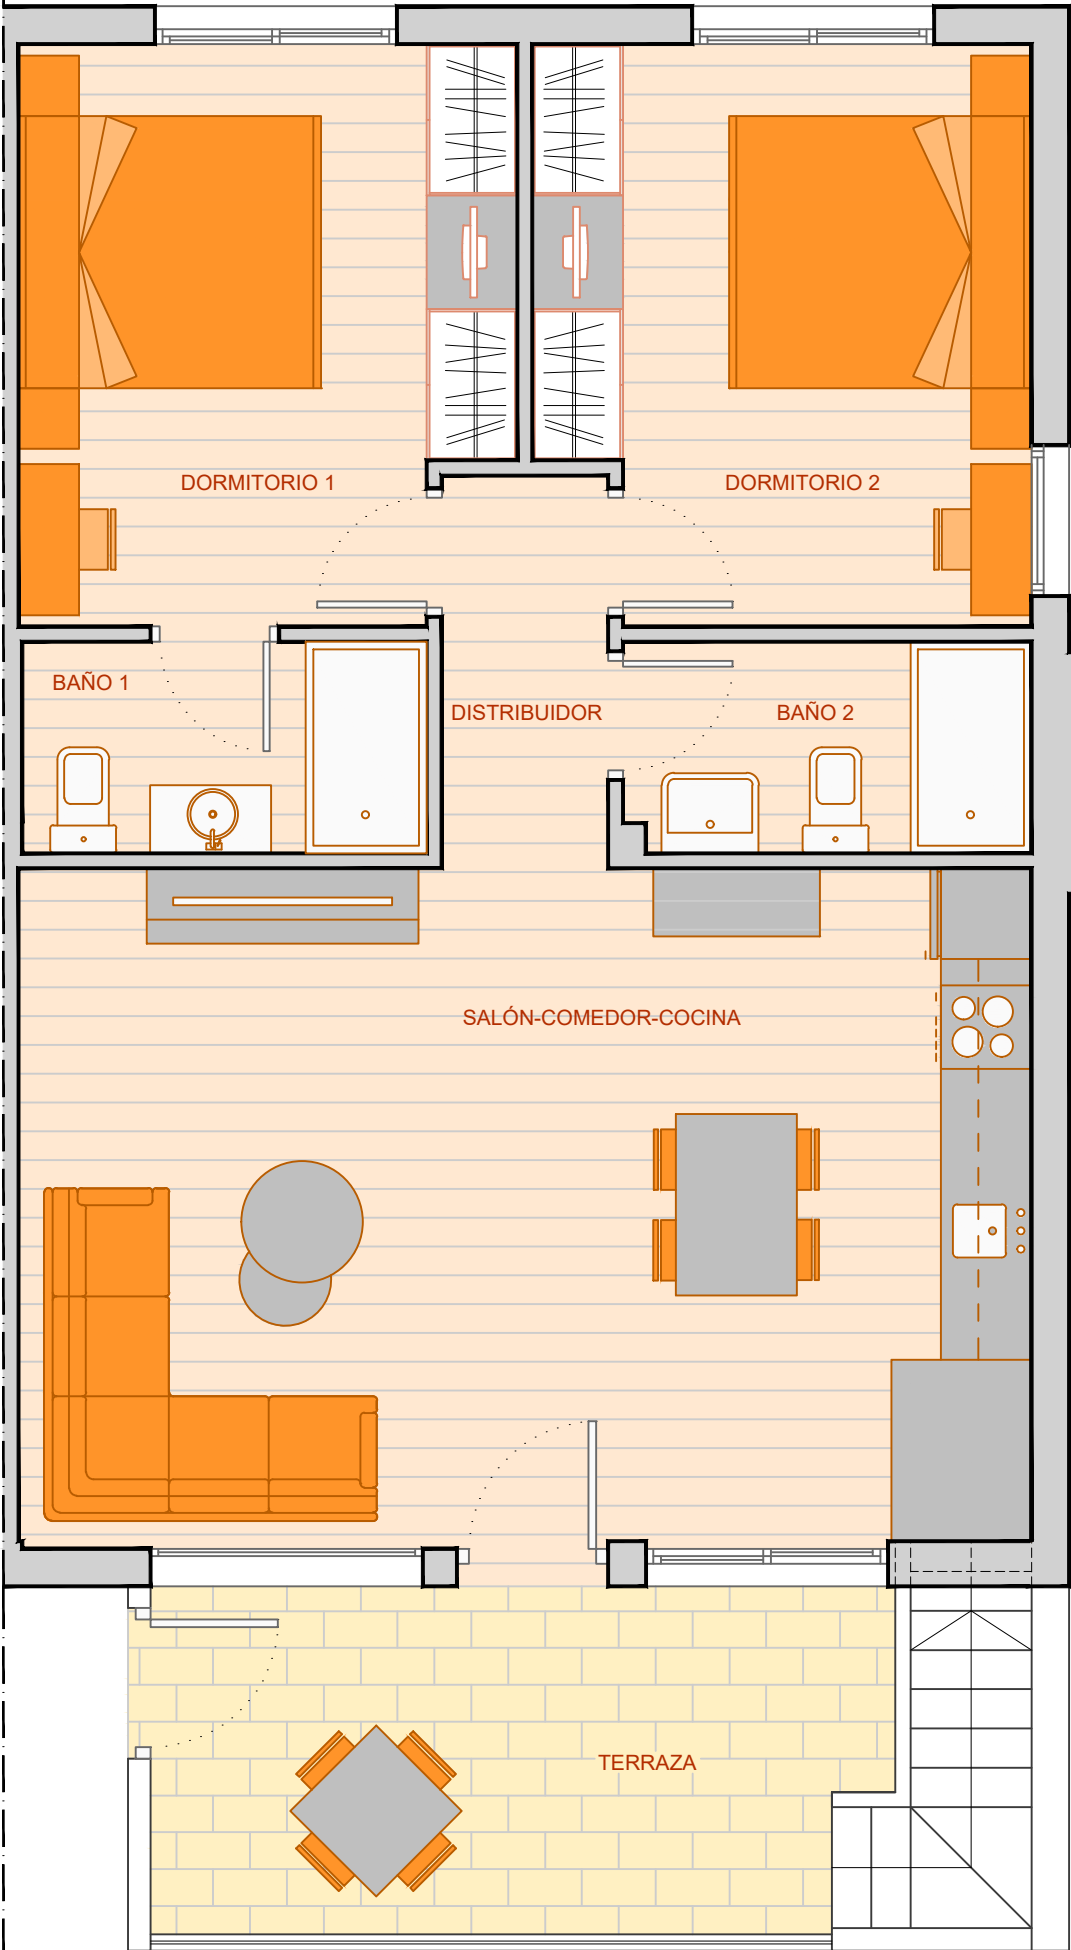



CUADRO DE SUPERFICIES	
DORMITORIO 1	12,05 m2
DORMITORIO 2	12,05 m2
BAÑO 1	3,78 m2
BAÑO 2	3,75 m2
DISTRIBUIDOR	2,86 m2
SALÓN-COMEDOR-COCINA	30,13 m2
S. ÚTIL	64,62 m2
S. CONSTRUIDA	75,74 m2
S. TERRAZA	11,20 m2

ESTUDIO PREVIO PARA 22 VIVIENDAS
CON PISCINA COMUNITARIA Y
APARCAMIENTO PRIVADO
PILAR DE LA HORADADA (ALICANTE)

PLANTA 1ª - VIVIENDA 8V

E:1/50 MARZO 2023

ESTOS PLANOS TIENEN CARACTER PROVISIONAL
Y PUEDEN SER MODIFICADOS TANTO SU DISTRIBUCIÓN
COMO SUS SUPERFICIES

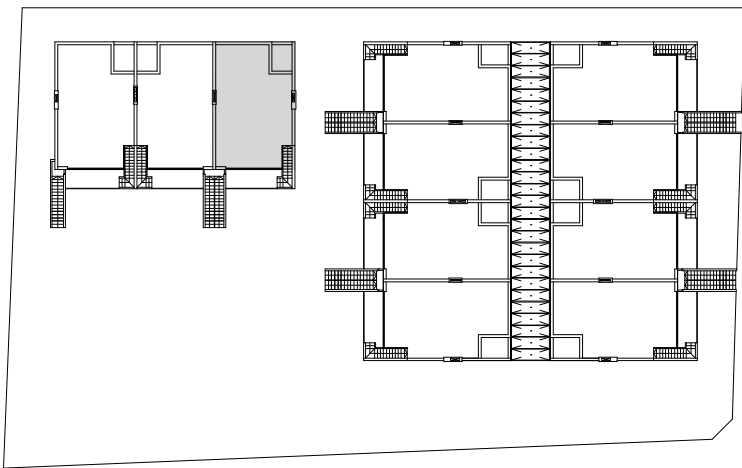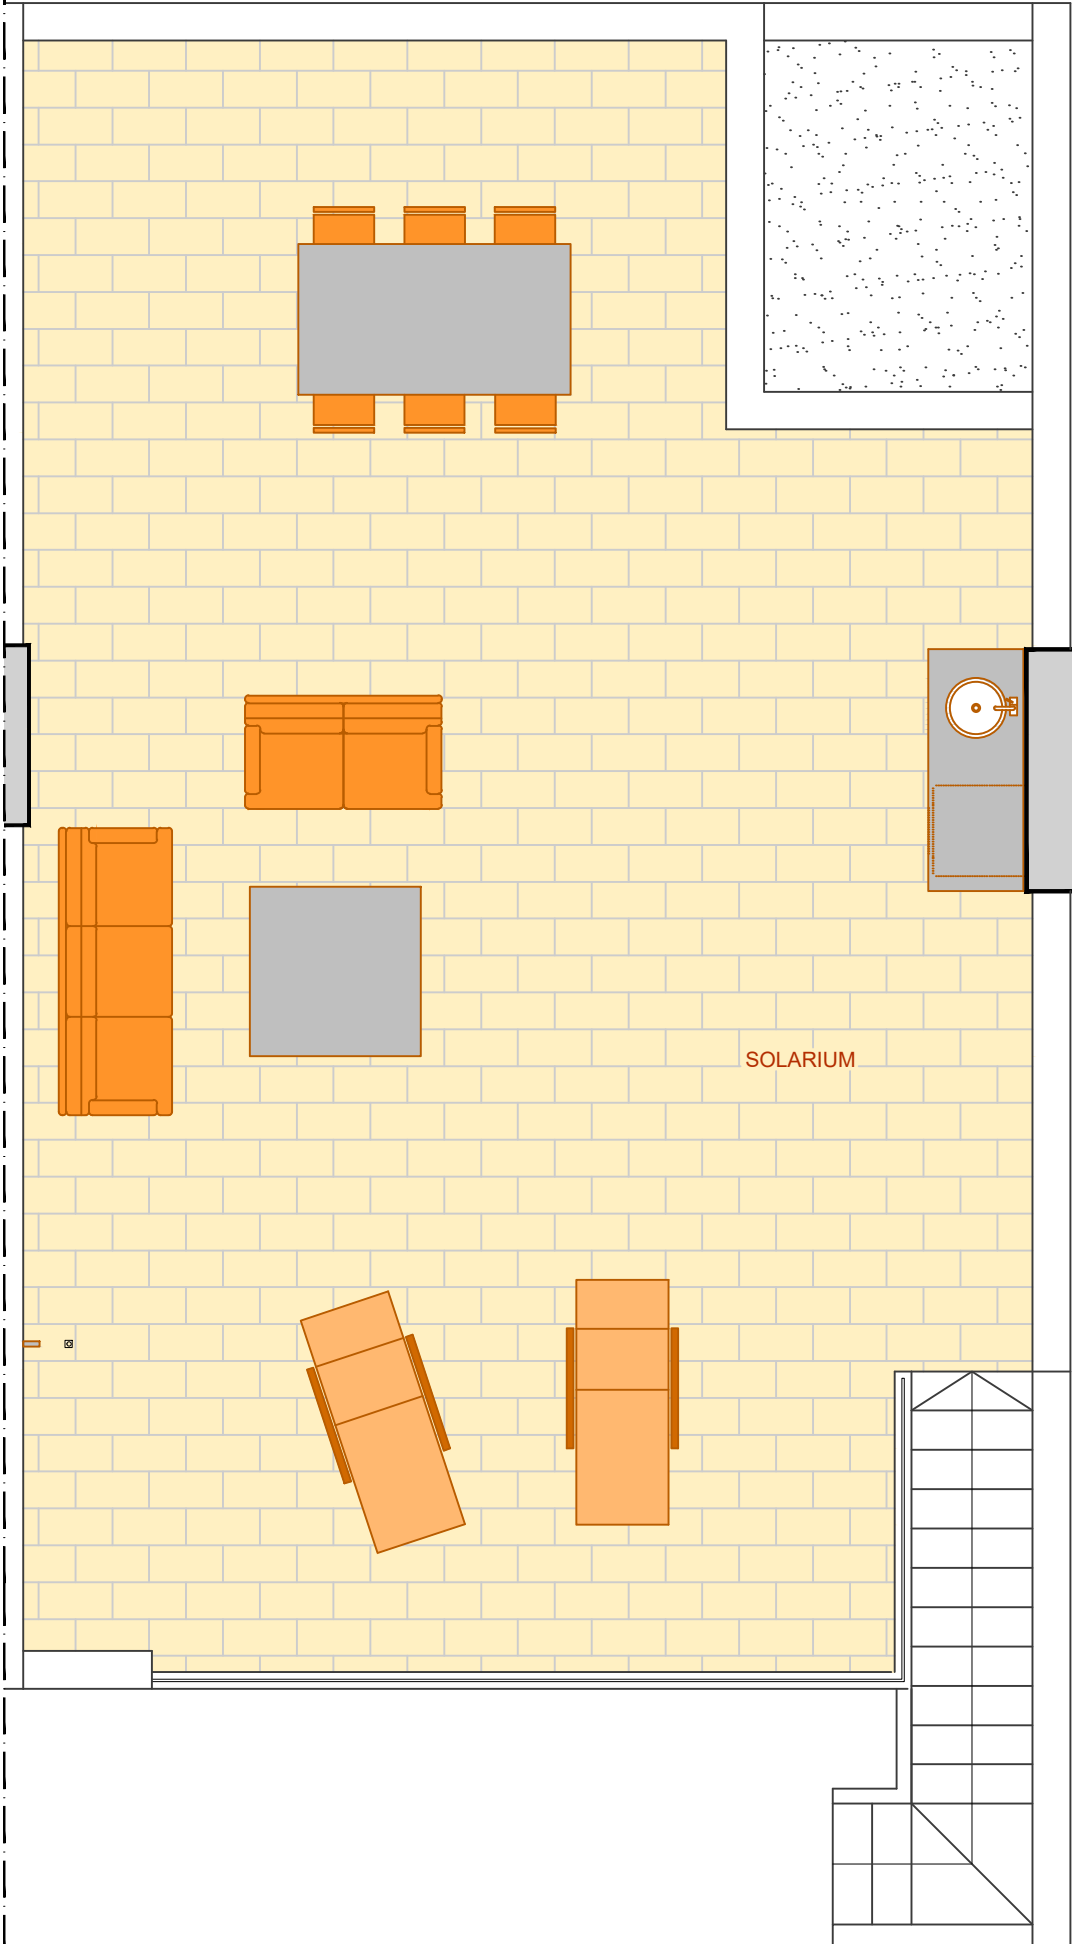



SUPERFICIE DE SOLARIUM	
S. ÚTIL	65,12 m2

ESTUDIO PREVIO PARA 22 VIVIENDAS
CON PISCINA COMUNITARIA Y
APARCAMIENTO PRIVADO
PILAR DE LA HORADADA (ALICANTE)

PLANTA SOLARIUM - VIVIENDA 8D

E:1/50 MARZO 2023

ESTOS PLANOS TIENEN CARACTER PROVISIONAL
Y PUEDEN SER MODIFICADOS TANTO SU DISTRIBUCIÓN
COMO SUS SUPERFICIES

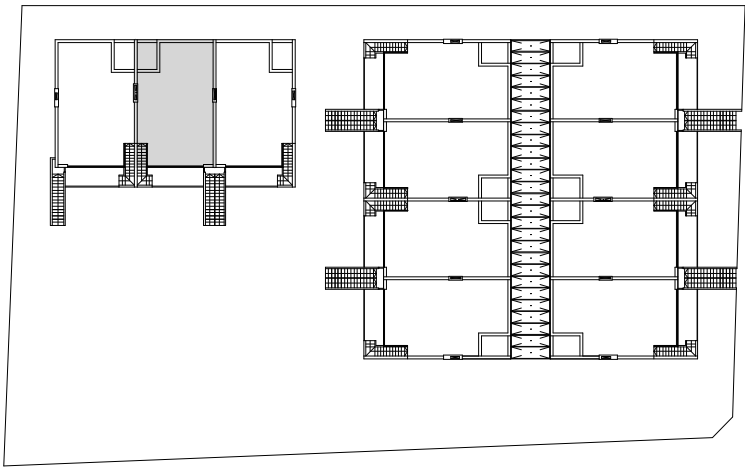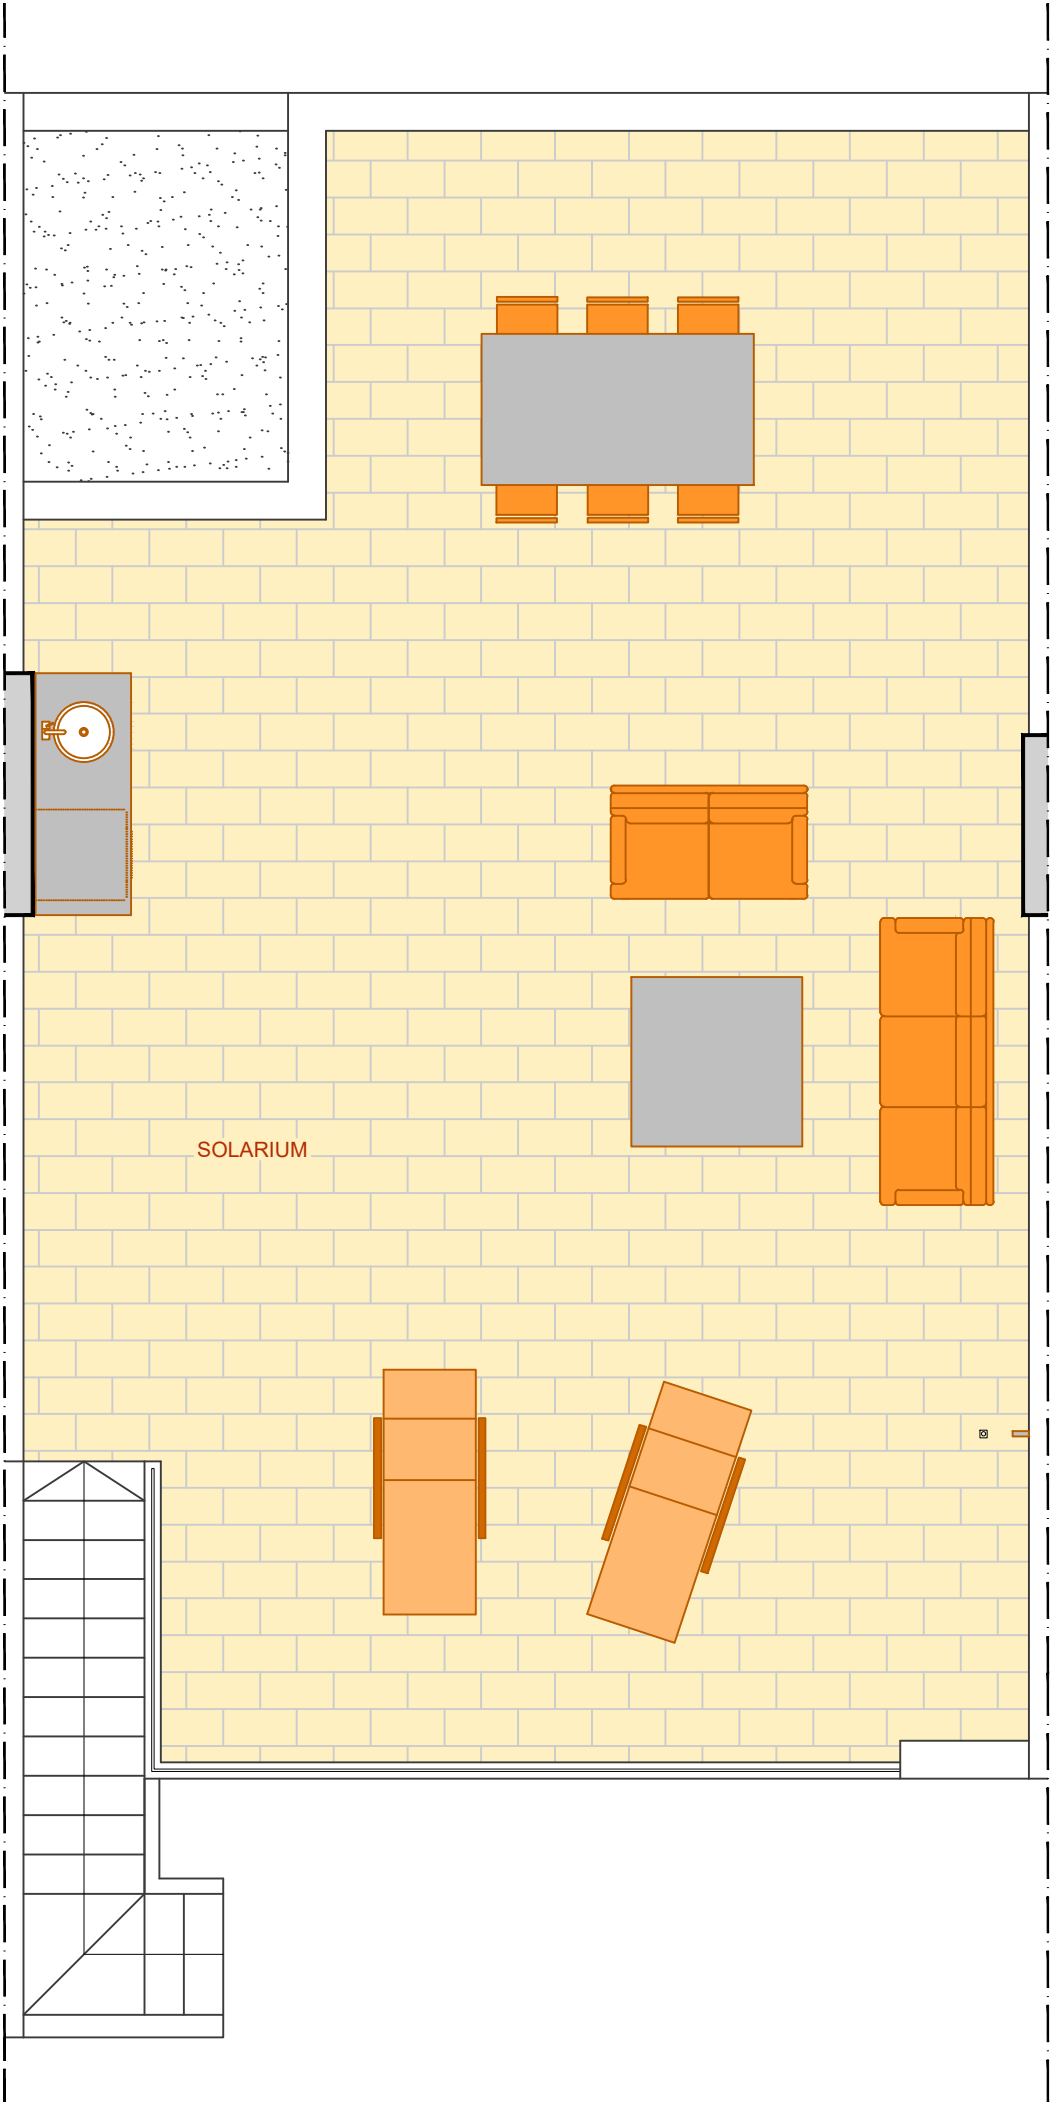



SUPERFICIE DE SOLARIUM	
S. ÚTIL	64,92 m2

ESTUDIO PREVIO PARA 22 VIVIENDAS
CON PISCINA COMUNITARIA Y
APARCAMIENTO PRIVADO
PILAR DE LA HORADADA (ALICANTE)

PLANTA SOLARIUM - VIVIENDA 8E

E:1/50 MARZO 2023

ESTOS PLANOS TIENEN CARACTER PROVISIONAL
Y PUEDEN SER MODIFICADOS TANTO SU DISTRIBUCIÓN
COMO SUS SUPERFICIES

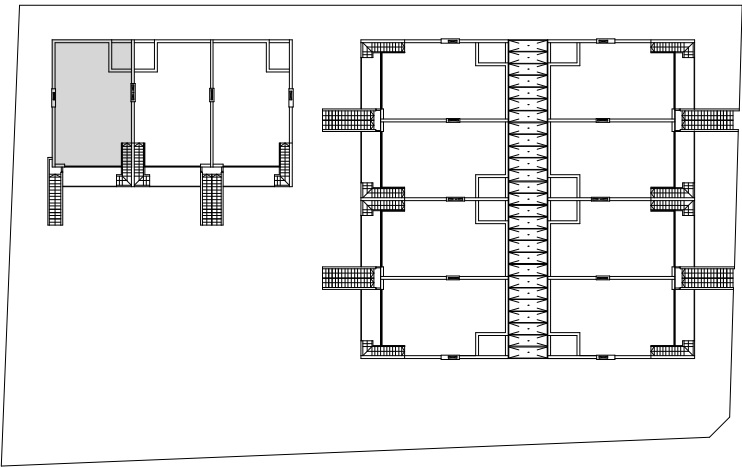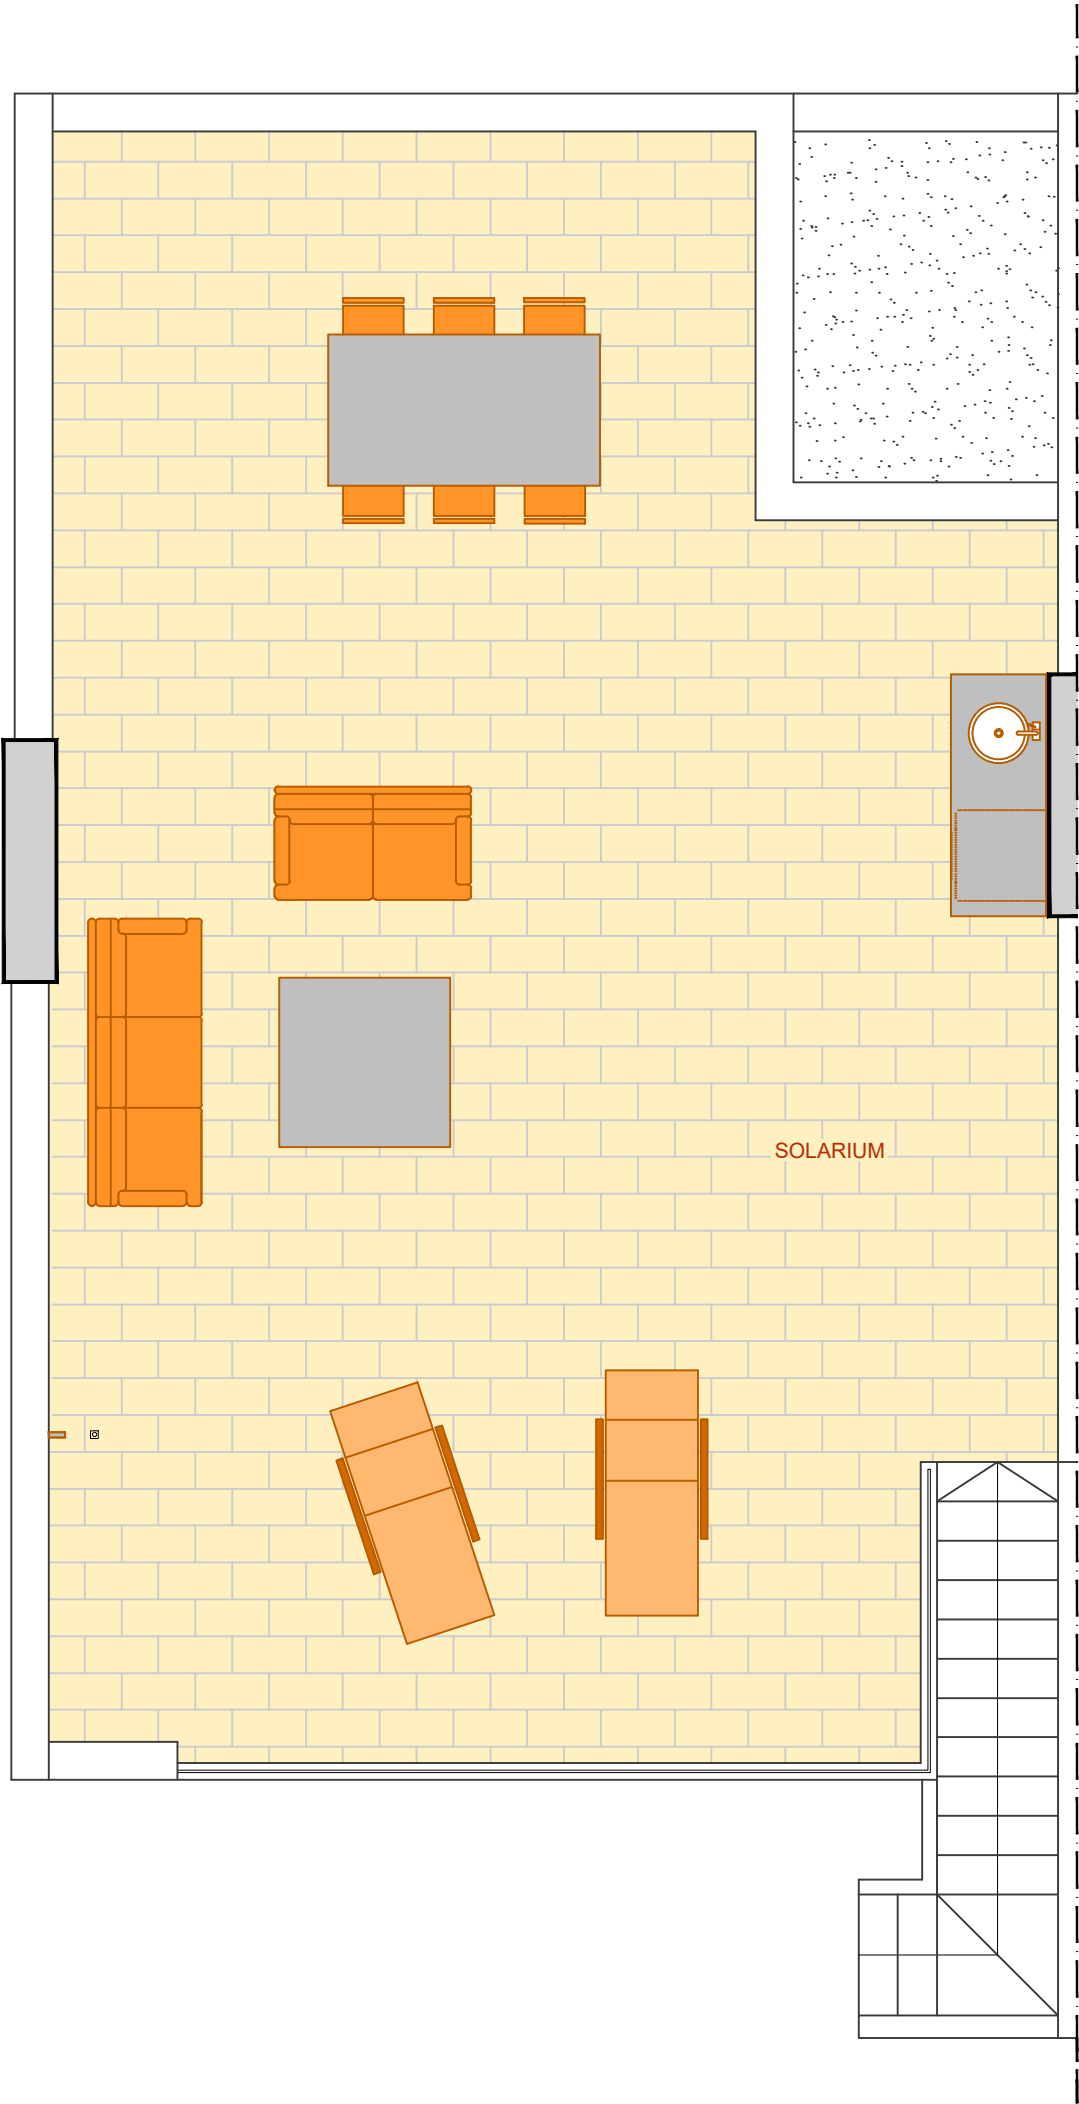



SUPERFICIE DE SOLARIUM	
S. ÚTIL	65,18 m2

ESTUDIO PREVIO PARA 22 VIVIENDAS
CON PISCINA COMUNITARIA Y
APARCAMIENTO PRIVADO
PILAR DE LA HORADADA (ALICANTE)

PLANTA SOLARIUM - VIVIENDA 8F

E:1/50 MARZO 2023

ESTOS PLANOS TIENEN CARACTER PROVISIONAL
Y PUEDEN SER MODIFICADOS TANTO SU DISTRIBUCIÓN
COMO SUS SUPERFICIES

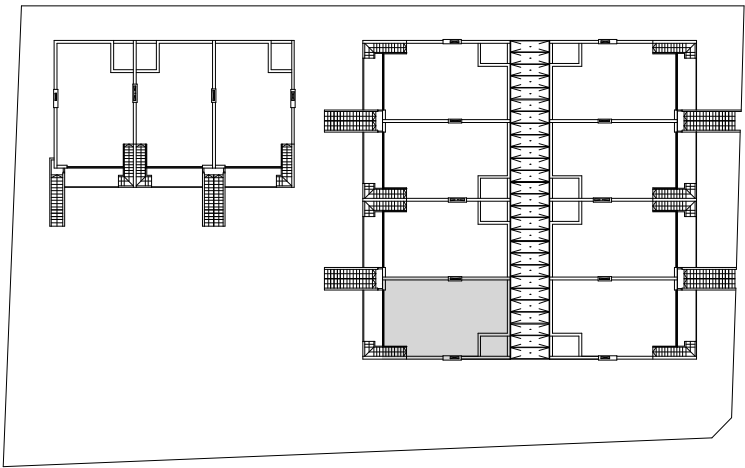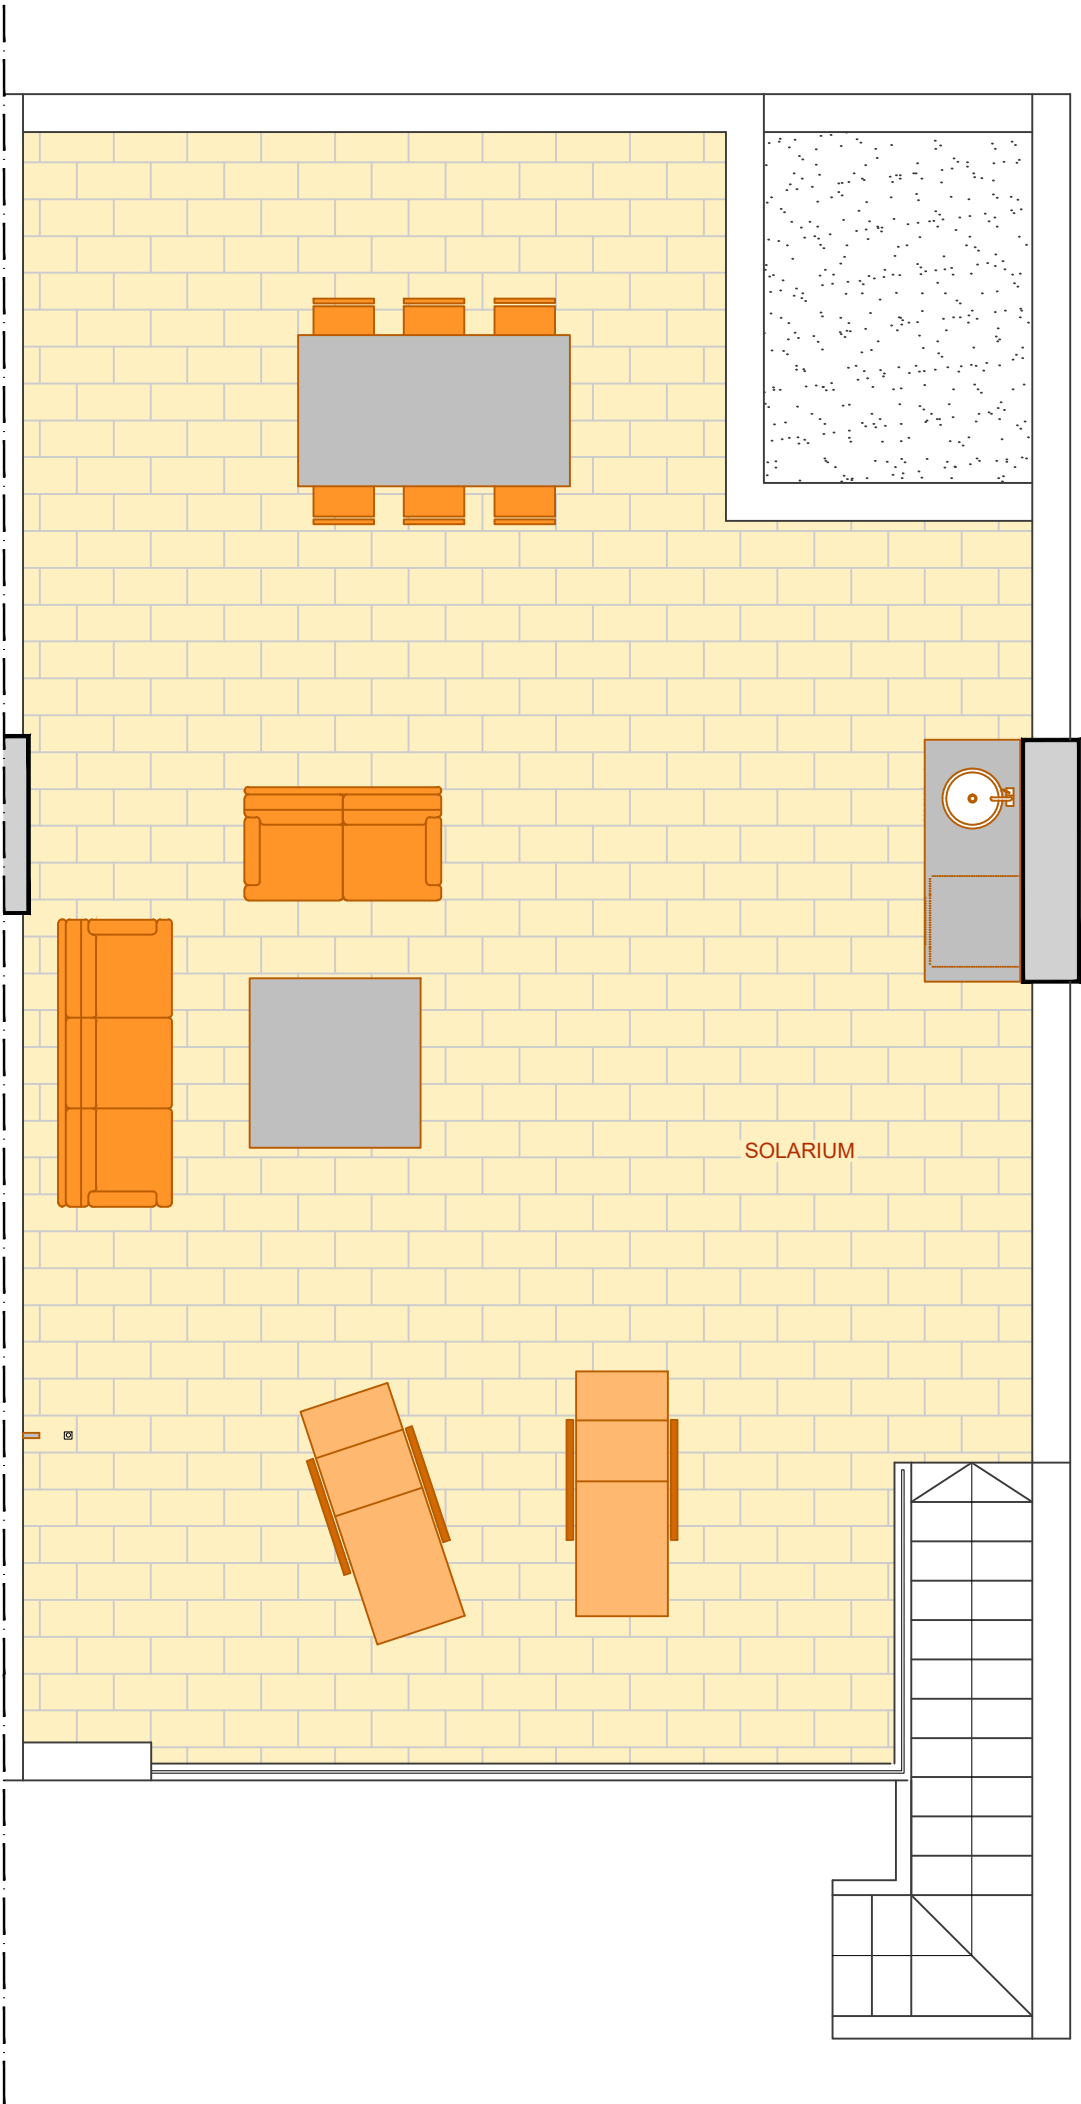



SUPERFICIE DE SOLARIUM	
S. ÚTIL	65,12 m2

ESTUDIO PREVIO PARA 22 VIVIENDAS
CON PISCINA COMUNITARIA Y
APARCAMIENTO PRIVADO
PILAR DE LA HORADADA (ALICANTE)

PLANTA SOLARIUM - VIVIENDA 8K

E:1/50 MARZO 2023

ESTOS PLANOS TIENEN CARACTER PROVISIONAL
Y PUEDEN SER MODIFICADOS TANTO SU DISTRIBUCIÓN
COMO SUS SUPERFICIES

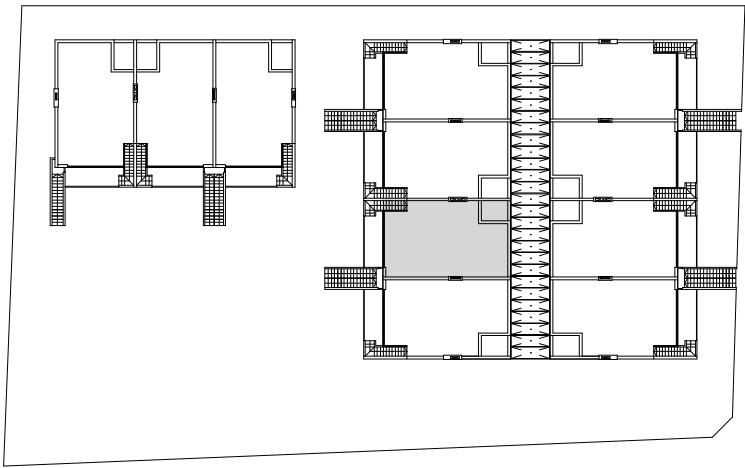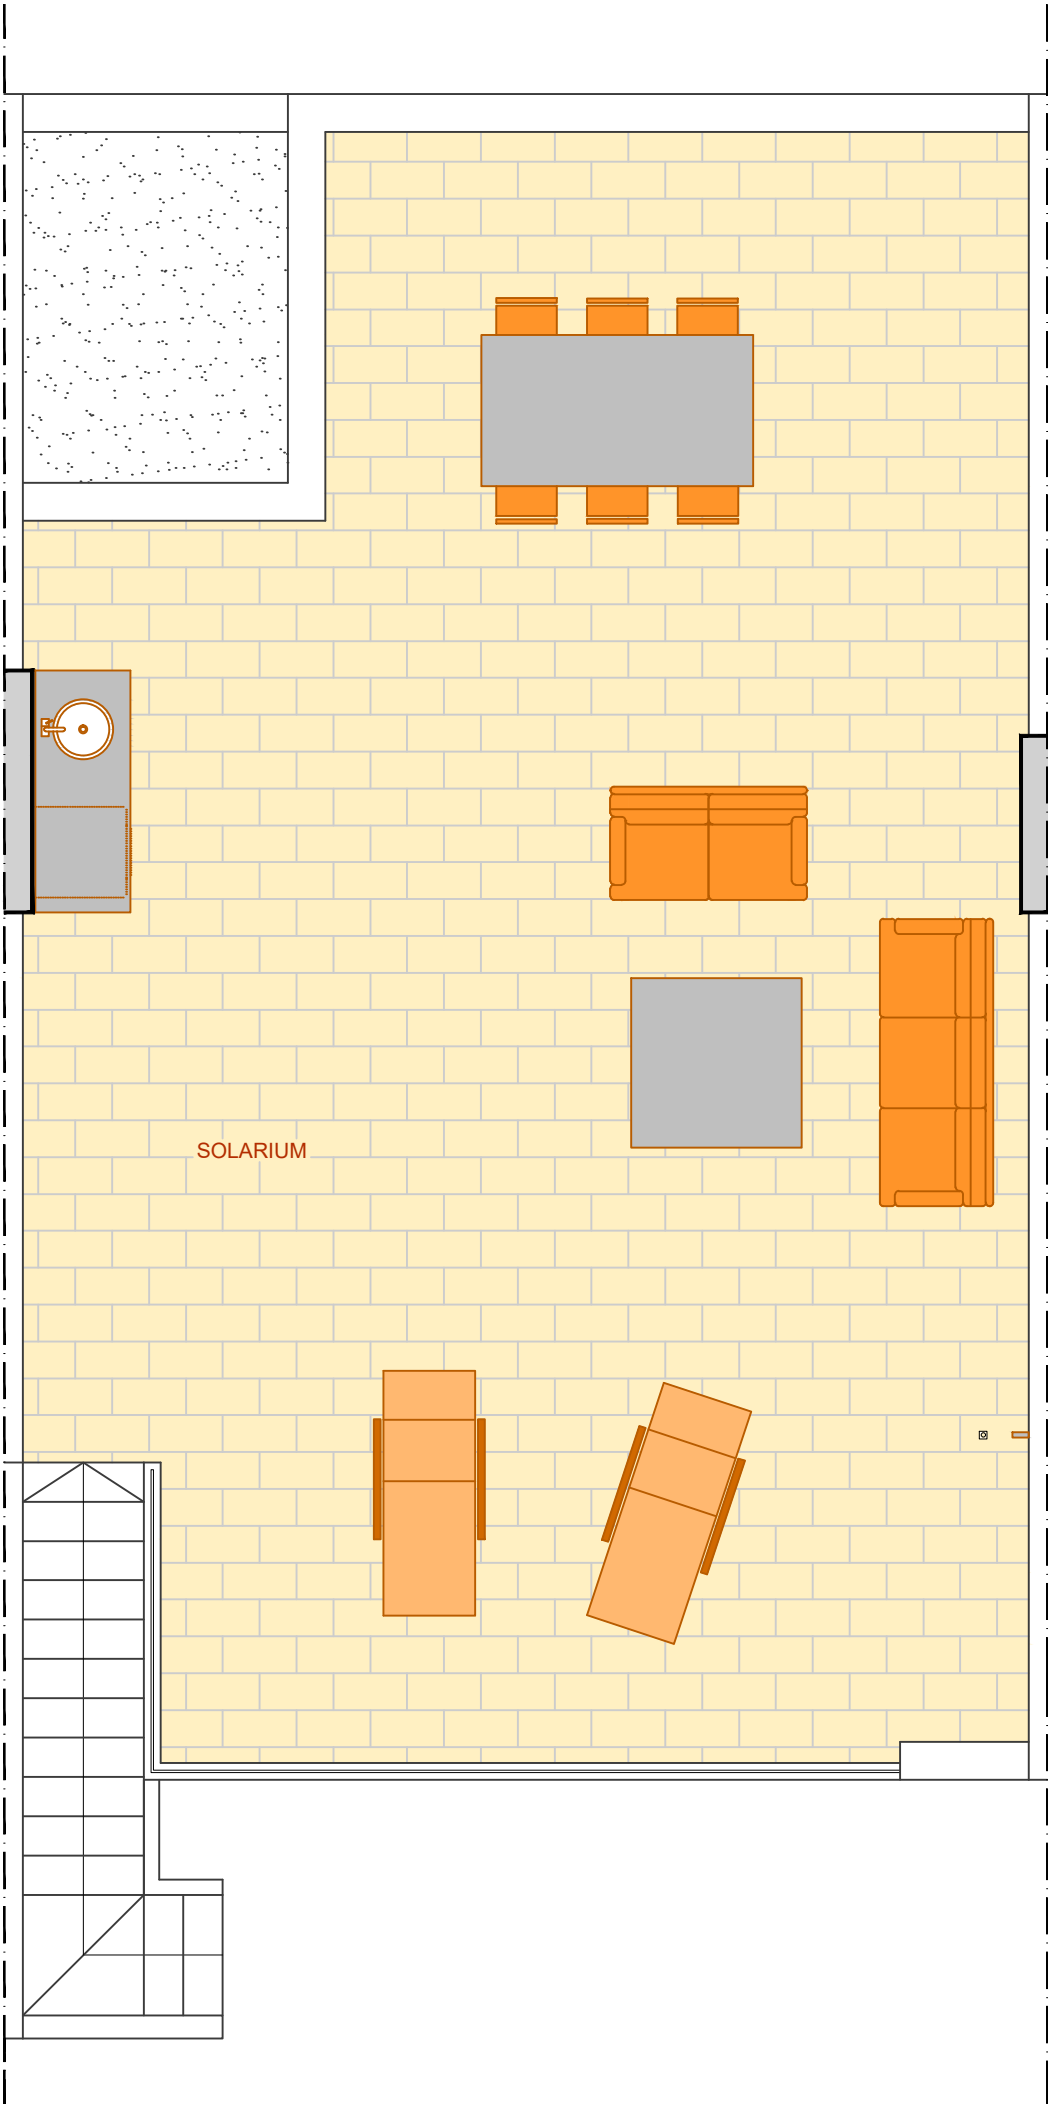



SUPERFICIE DE SOLARIUM	
S. ÚTIL	64,91 m2

ESTUDIO PREVIO PARA 22 VIVIENDAS
CON PISCINA COMUNITARIA Y
APARCAMIENTO PRIVADO
PILAR DE LA HORADADA (ALICANTE)

PLANTA SOLARIUM - VIVIENDA 8L

E:1/50 MARZO 2023

ESTOS PLANOS TIENEN CARACTER PROVISIONAL
Y PUEDEN SER MODIFICADOS TANTO SU DISTRIBUCIÓN
COMO SUS SUPERFICIES

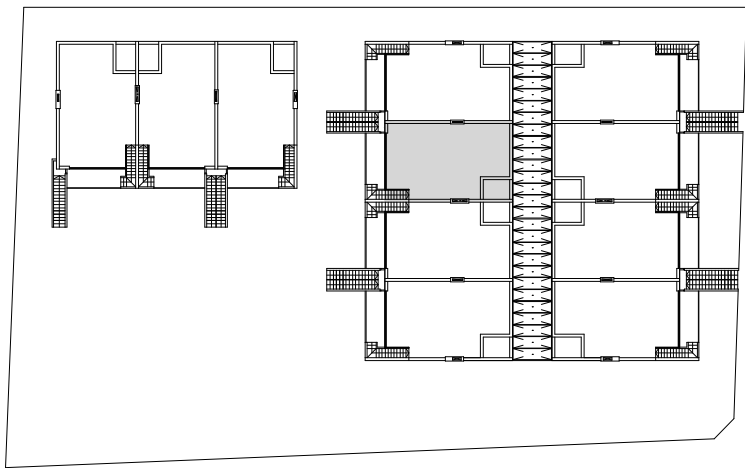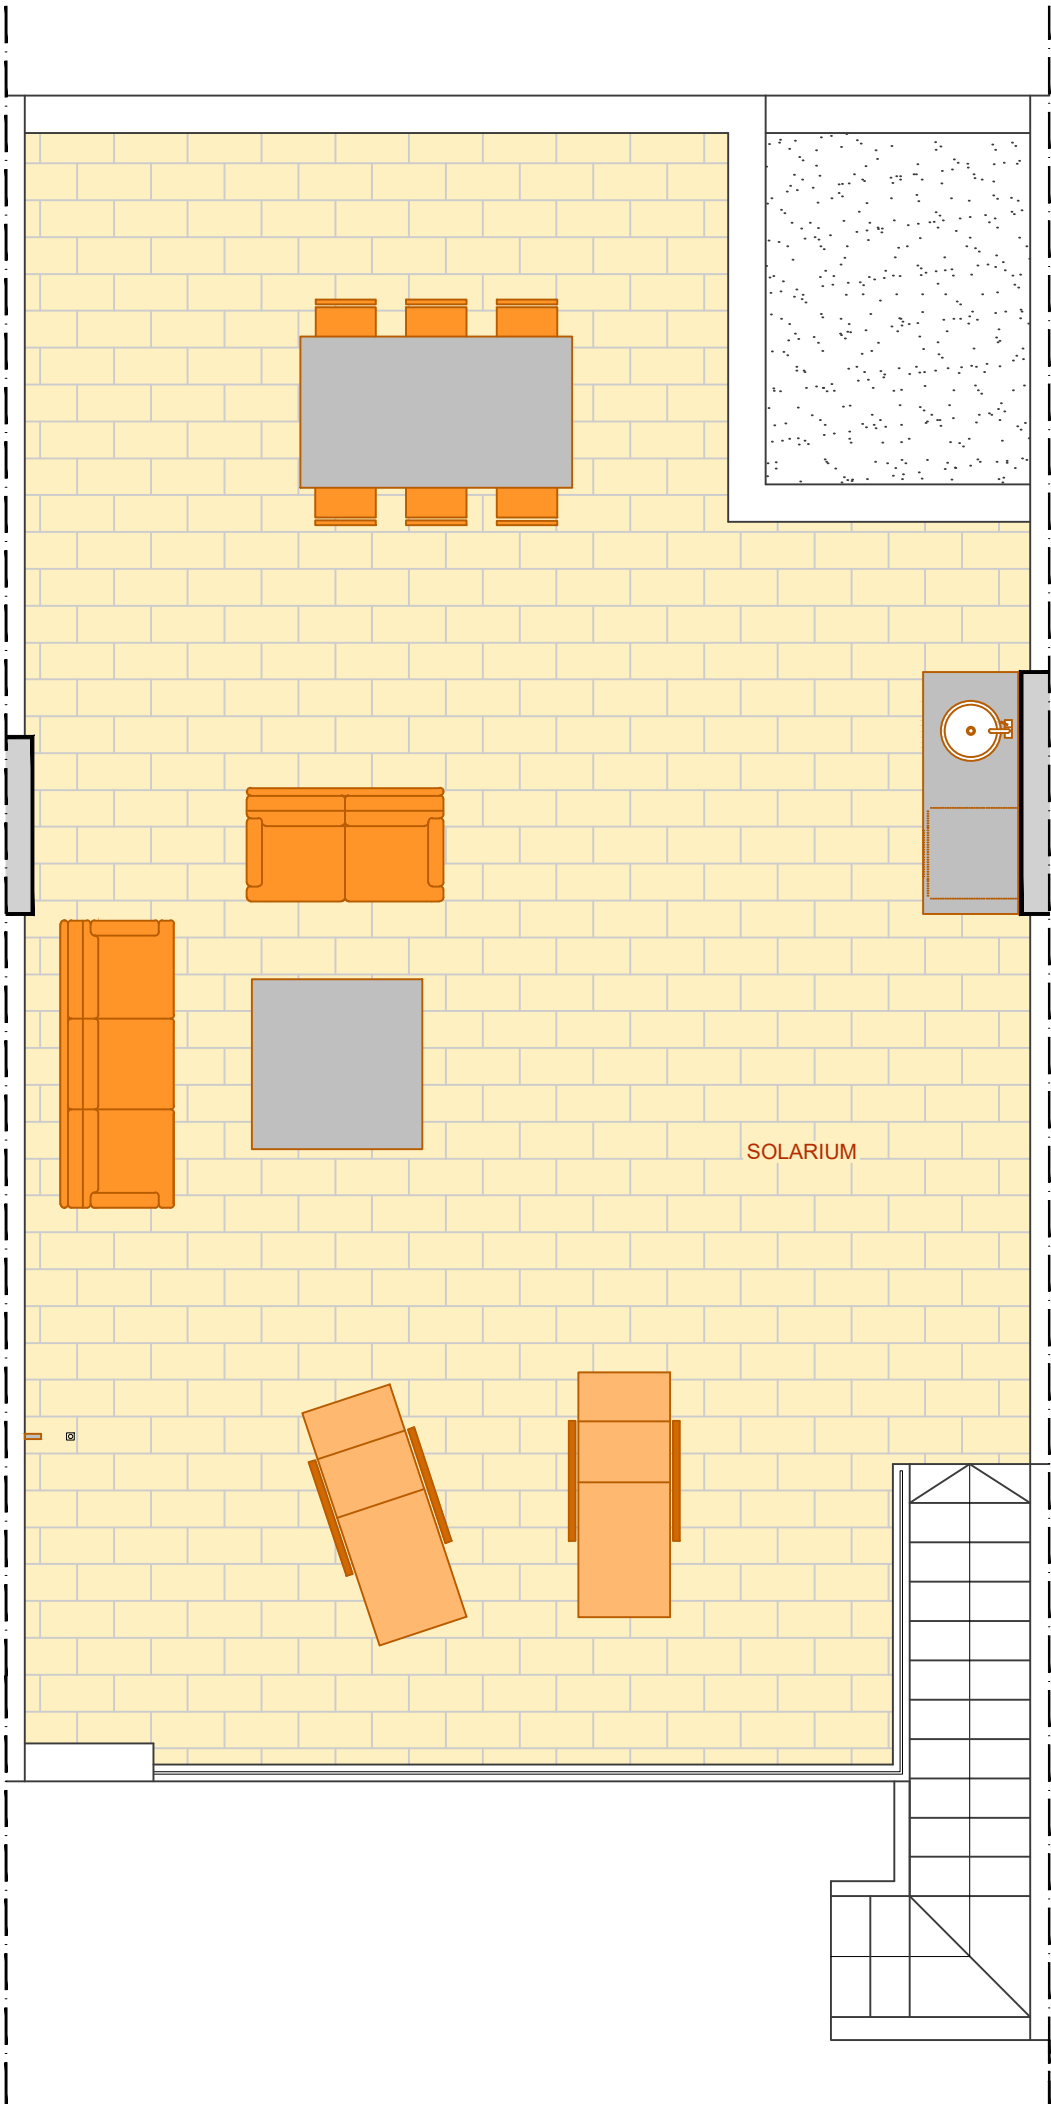



SUPERFICIE DE SOLARIUM	
S. ÚTIL	64,91 m2

ESTUDIO PREVIO PARA 22 VIVIENDAS
CON PISCINA COMUNITARIA Y
APARCAMIENTO PRIVADO
PILAR DE LA HORADADA (ALICANTE)

PLANTA SOLARIUM - VIVIENDA 8N

E:1/50 MARZO 2023

ESTOS PLANOS TIENEN CARACTER PROVISIONAL
Y PUEDEN SER MODIFICADOS TANTO SU DISTRIBUCIÓN
COMO SUS SUPERFICIES

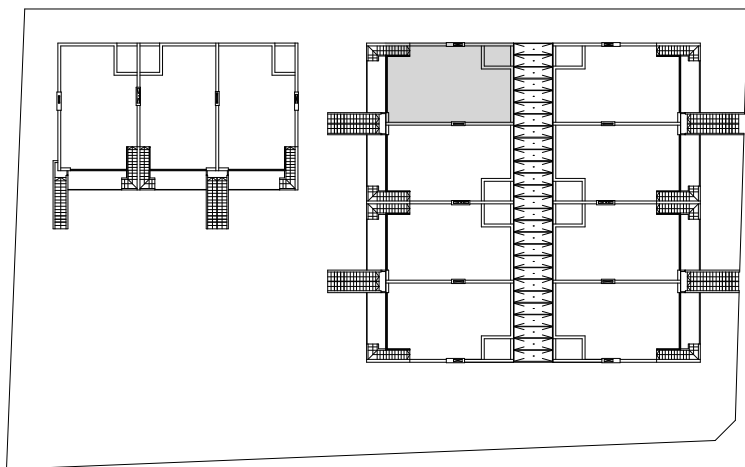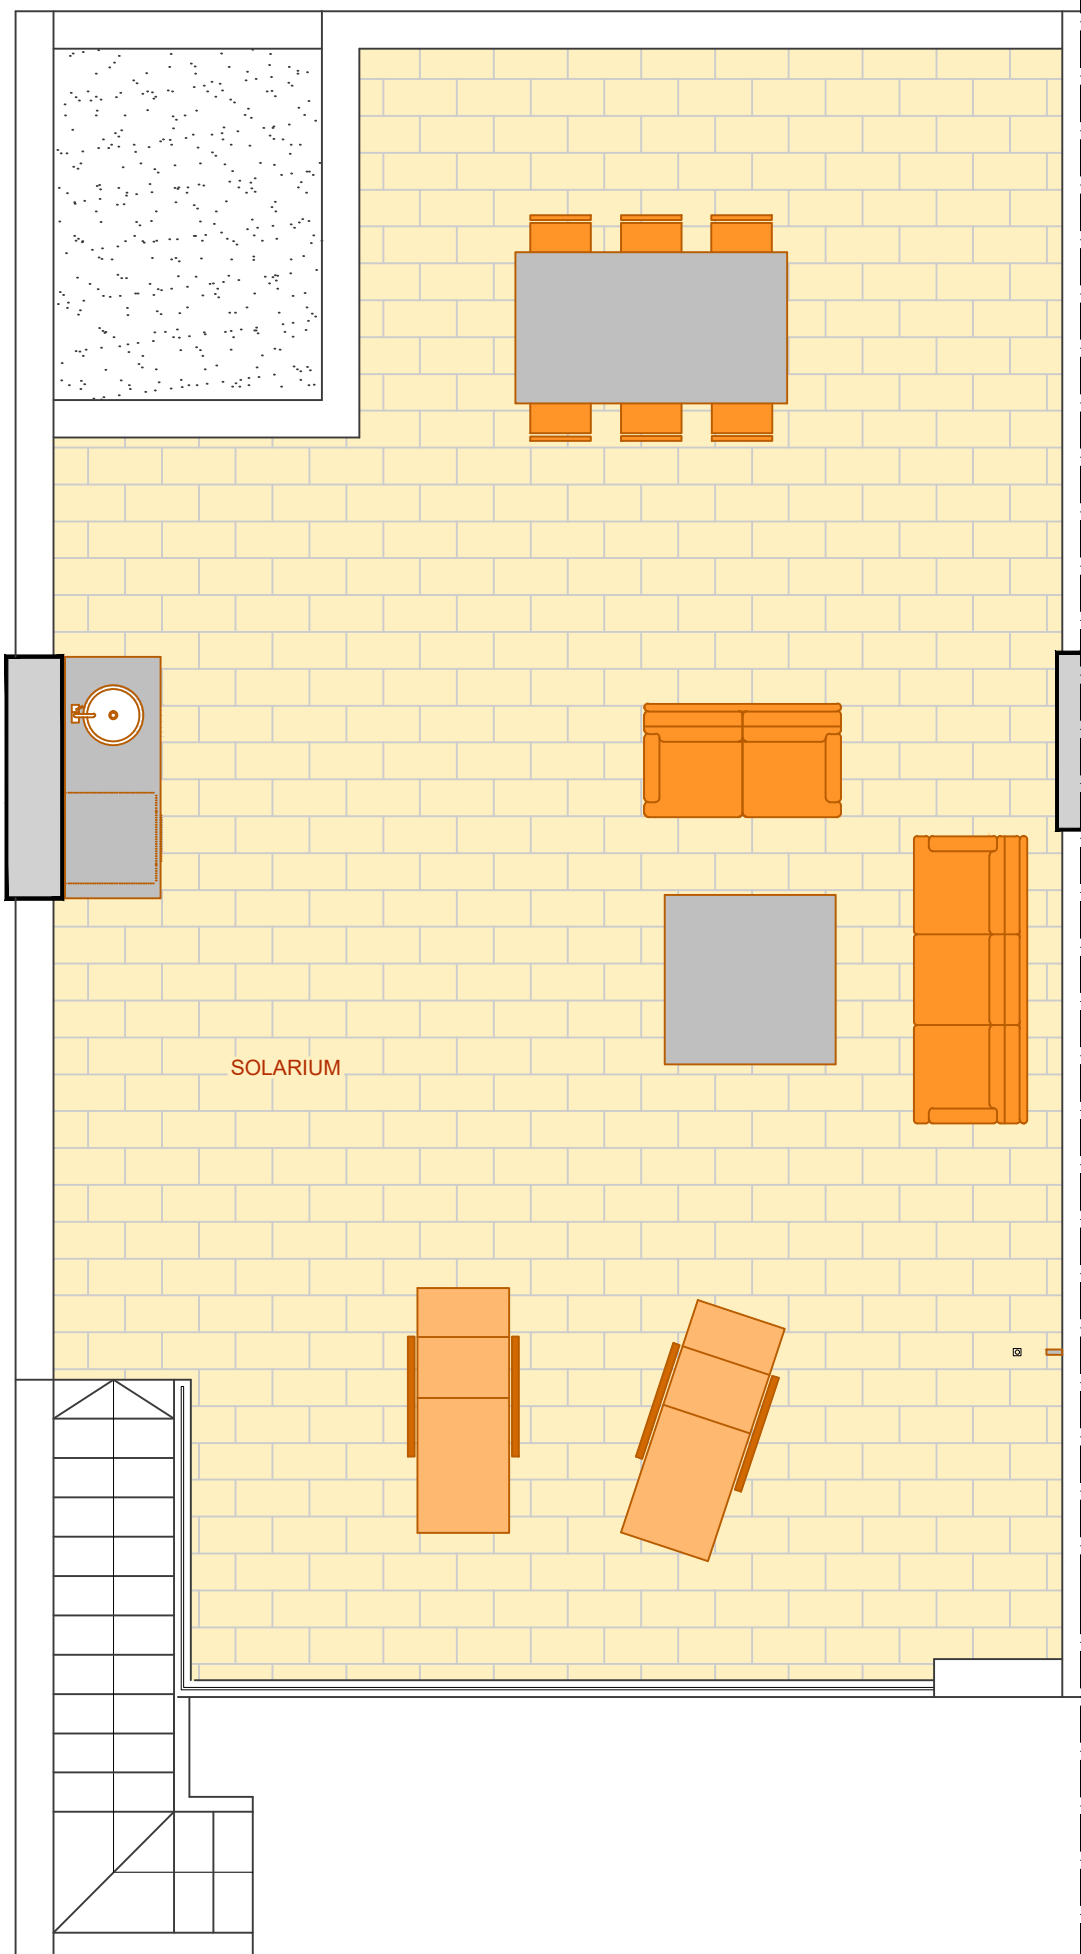



SUPERFICIE DE SOLARIUM	
S. ÚTIL	65,12 m2

ESTUDIO PREVIO PARA 22 VIVIENDAS
CON PISCINA COMUNITARIA Y
APARCAMIENTO PRIVADO
PILAR DE LA HORADADA (ALICANTE)

PLANTA SOLARIUM - VIVIENDA 8N

E:1/50 MARZO 2023

ESTOS PLANOS TIENEN CARACTER PROVISIONAL
Y PUEDEN SER MODIFICADOS TANTO SU DISTRIBUCIÓN
COMO SUS SUPERFICIES

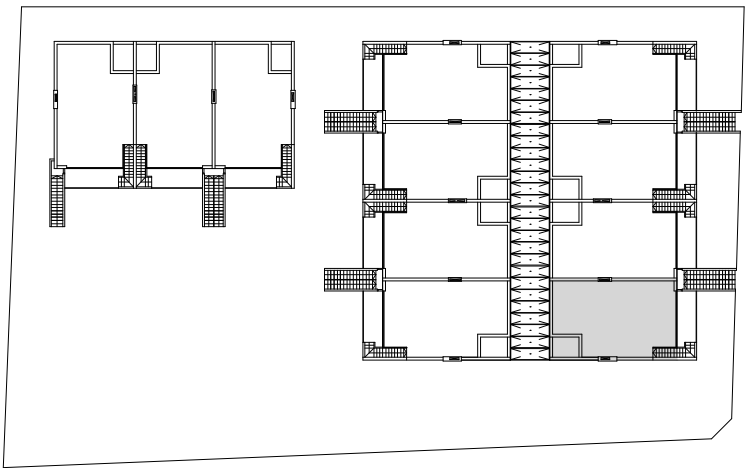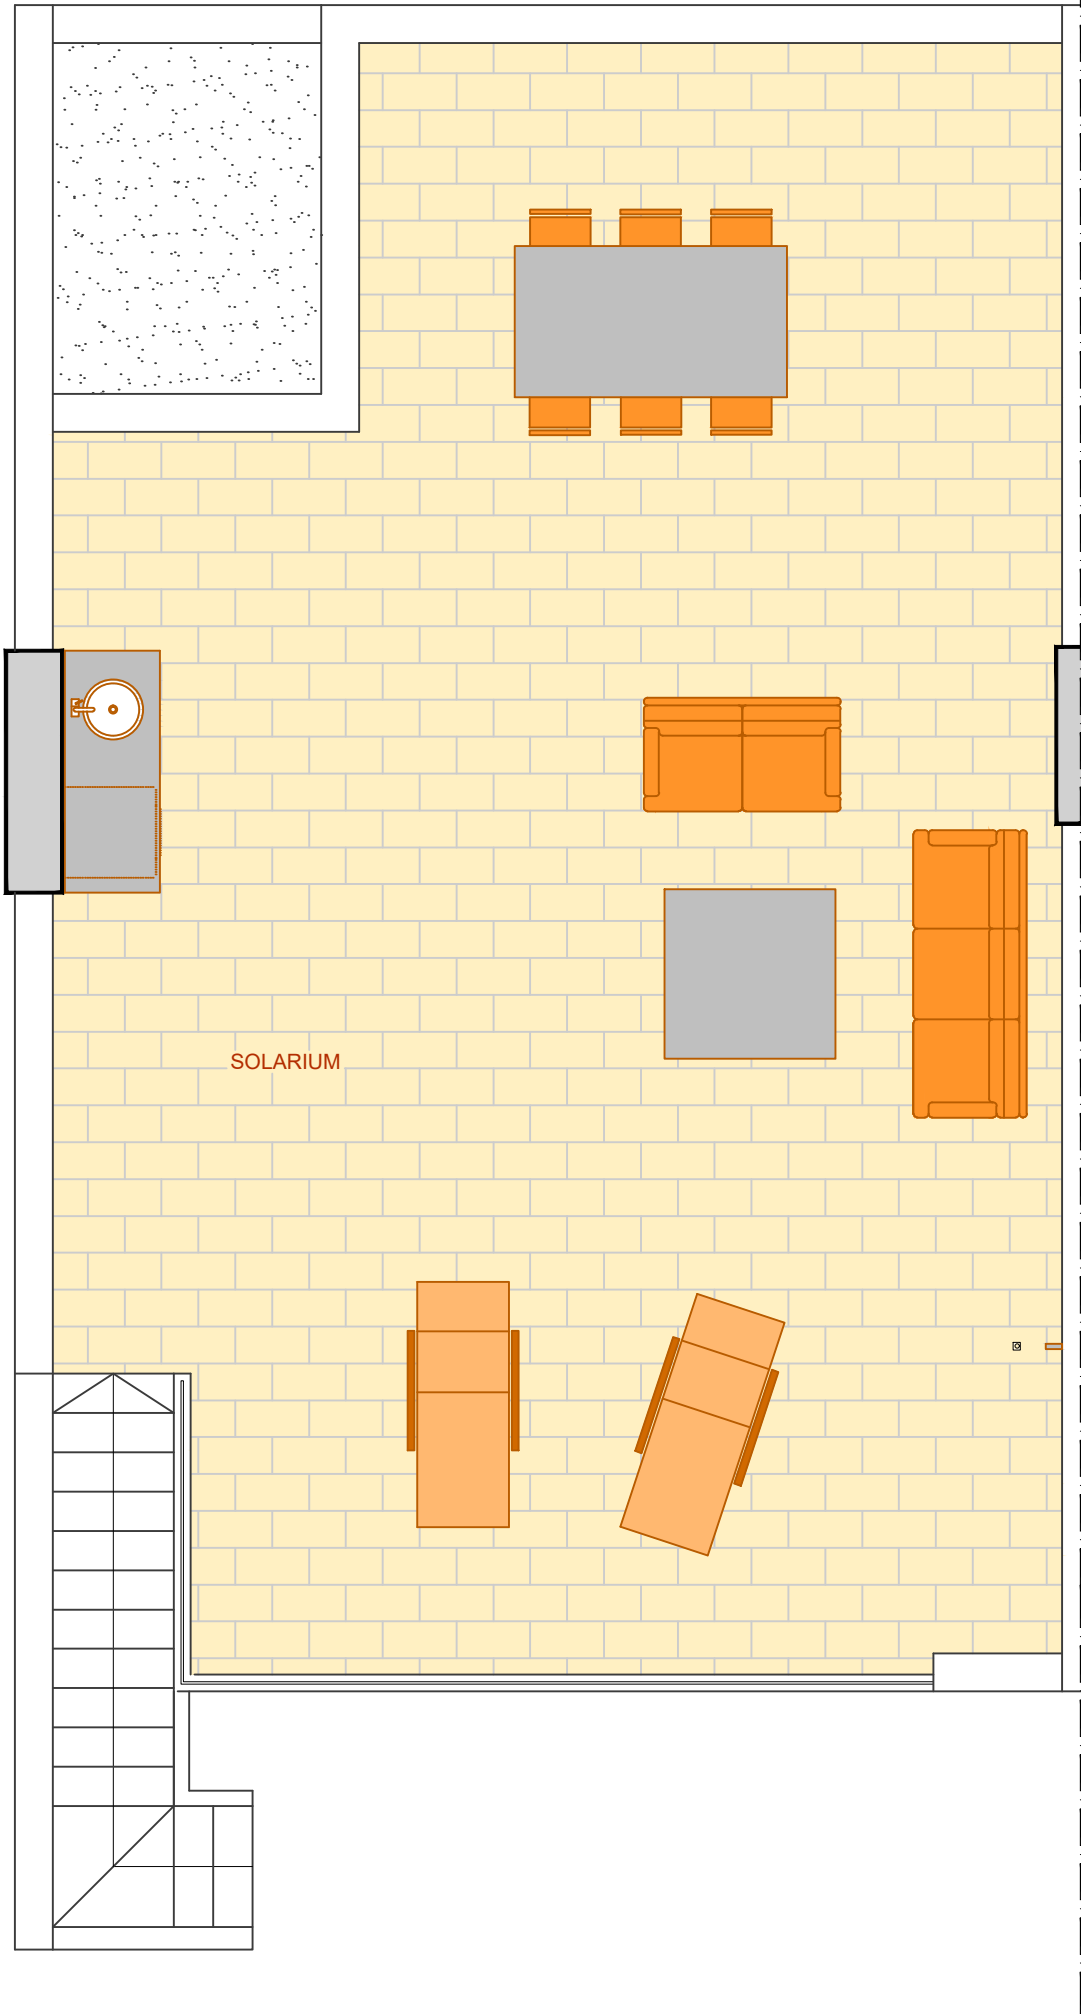



SUPERFICIE DE SOLARIUM	
S. ÚTIL	65,12 m2

ESTUDIO PREVIO PARA 22 VIVIENDAS
CON PISCINA COMUNITARIA Y
APARCAMIENTO PRIVADO
PILAR DE LA HORADADA (ALICANTE)

PLANTA SOLARIUM - VIVIENDA 8S

E:1/50 MARZO 2023

ESTOS PLANOS TIENEN CARACTER PROVISIONAL
Y PUEDEN SER MODIFICADOS TANTO SU DISTRIBUCIÓN
COMO SUS SUPERFICIES

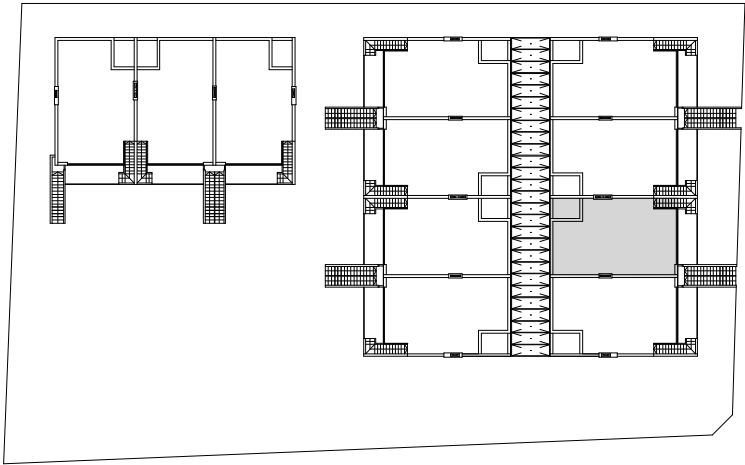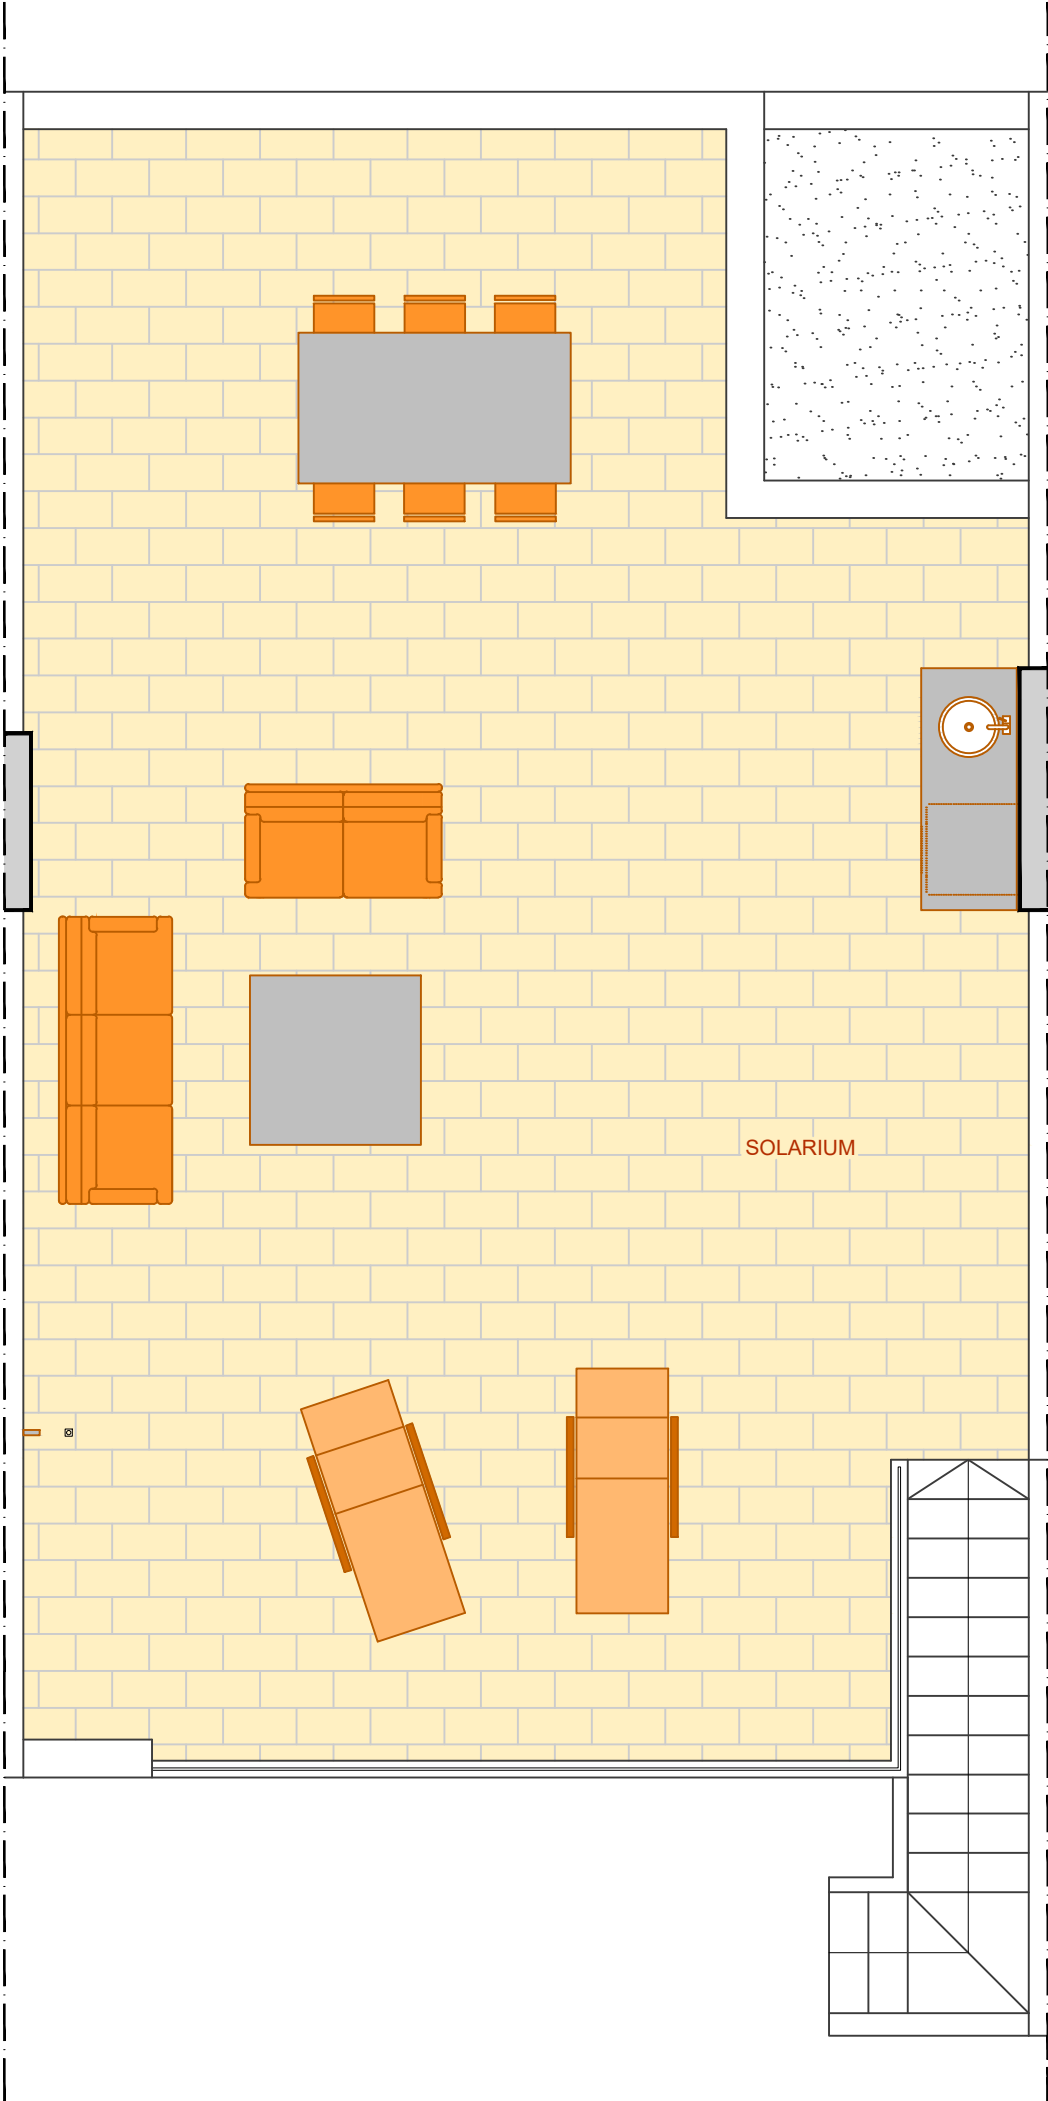



SUPERFICIE DE SOLARIUM	
S. ÚTIL	64,91 m2

ESTUDIO PREVIO PARA 22 VIVIENDAS
CON PISCINA COMUNITARIA Y
APARCAMIENTO PRIVADO
PILAR DE LA HORADADA (ALICANTE)

PLANTA SOLARIUM - VIVIENDA 8T

E:1/50 MARZO 2023

ESTOS PLANOS TIENEN CARACTER PROVISIONAL
Y PUEDEN SER MODIFICADOS TANTO SU DISTRIBUCIÓN
COMO SUS SUPERFICIES

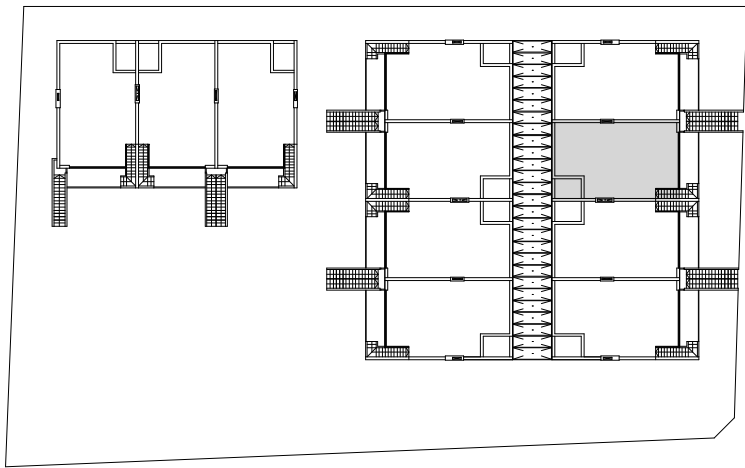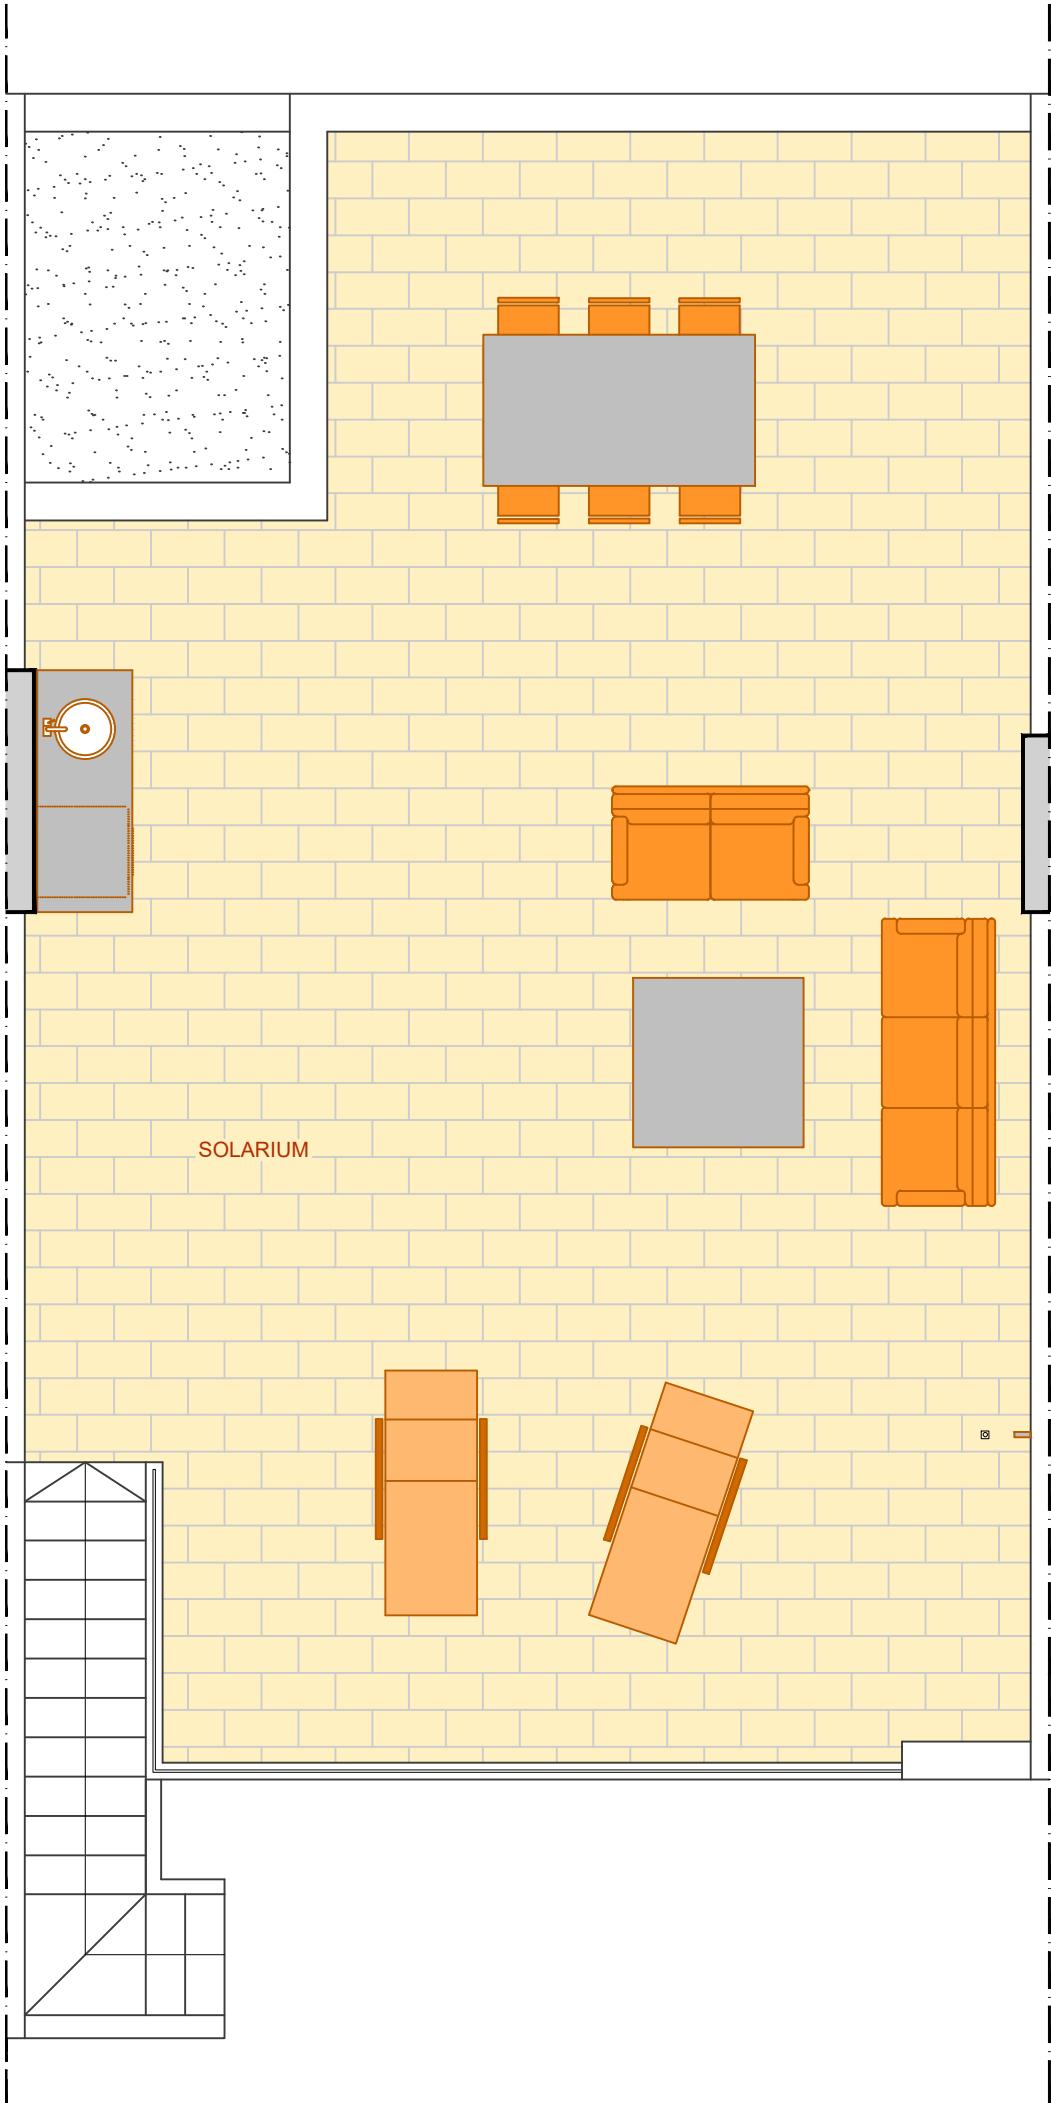



SUPERFICIE DE SOLARIUM	
S. ÚTIL	64,91 m2

ESTUDIO PREVIO PARA 22 VIVIENDAS
CON PISCINA COMUNITARIA Y
APARCAMIENTO PRIVADO
PILAR DE LA HORADADA (ALICANTE)

PLANTA SOLARIUM - VIVIENDA 8U

E:1/50 MARZO 2023

ESTOS PLANOS TIENEN CARACTER PROVISIONAL
Y PUEDEN SER MODIFICADOS TANTO SU DISTRIBUCIÓN
COMO SUS SUPERFICIES

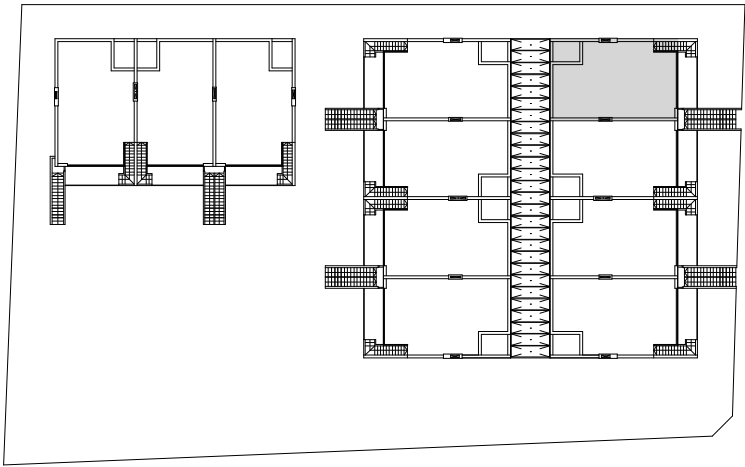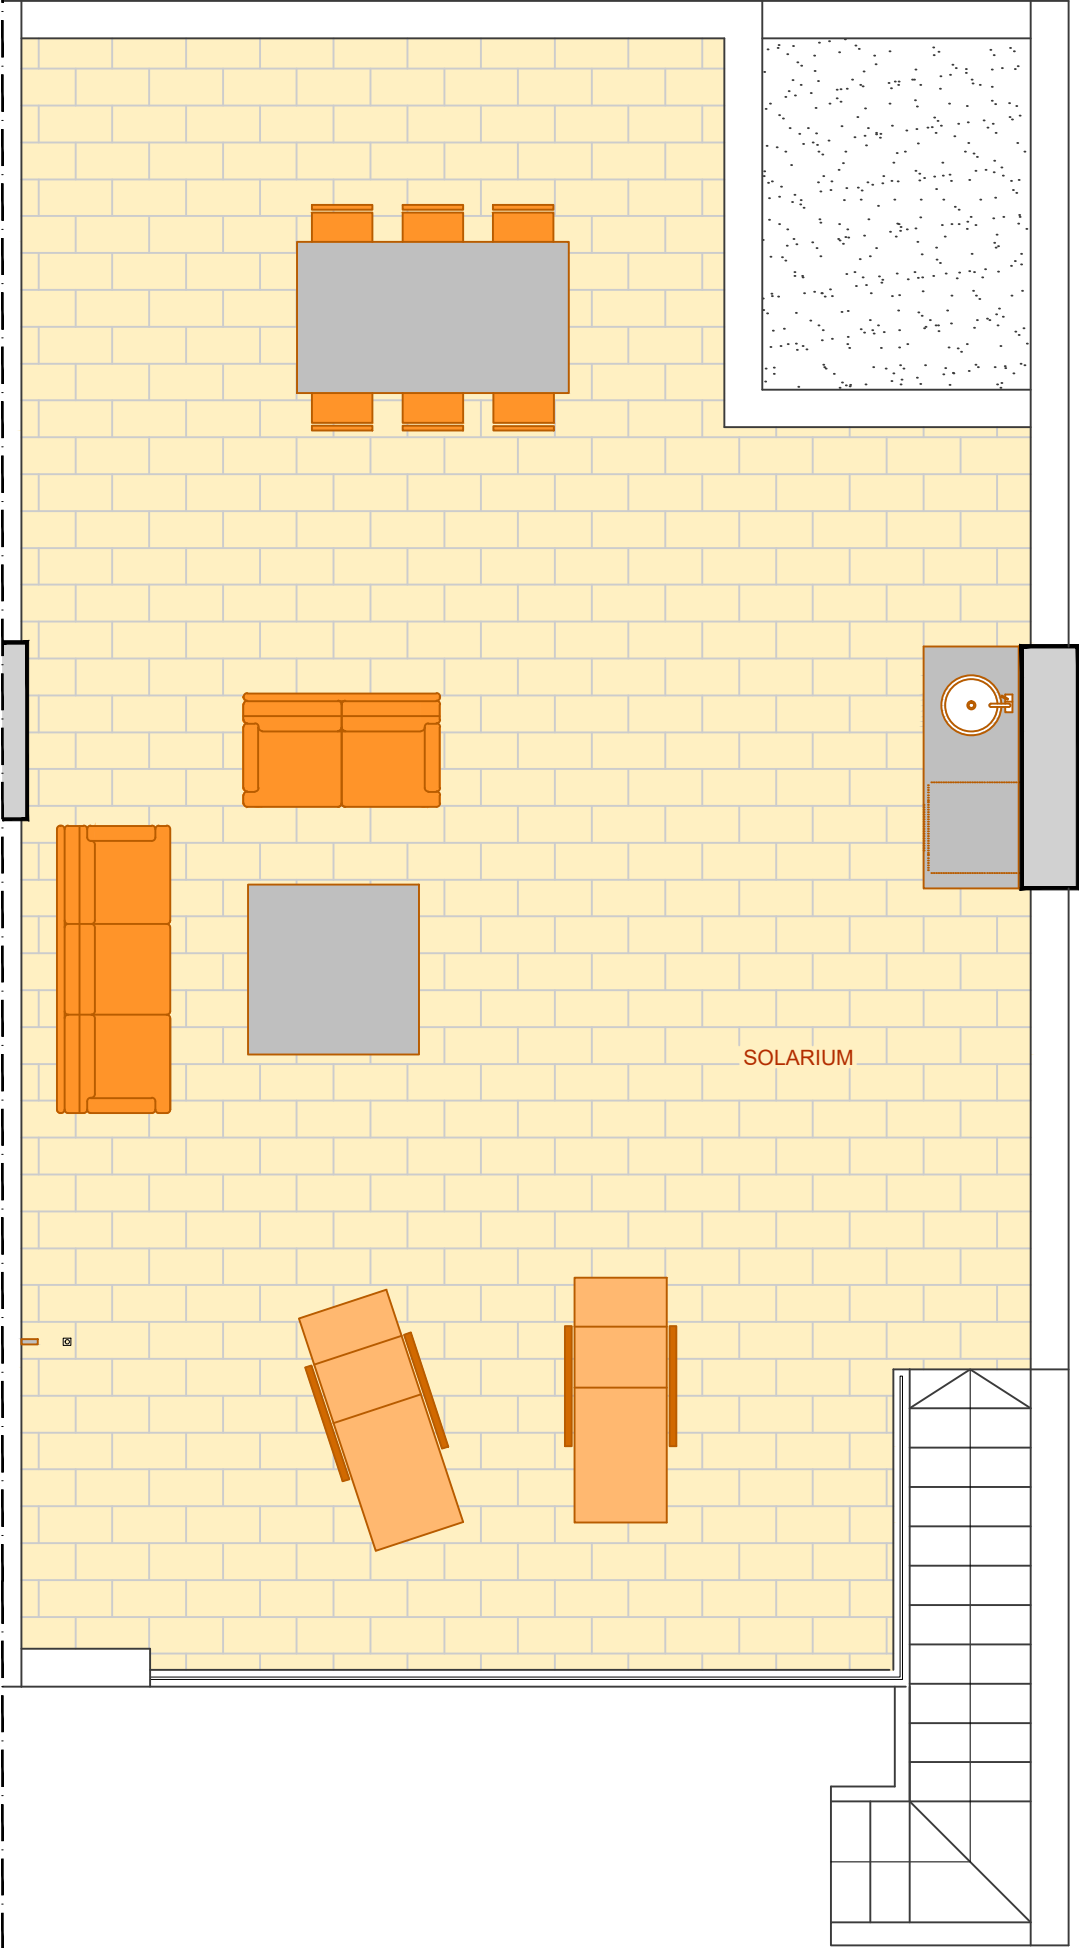

SUPERFICIE DE SOLARIUM	
S. ÚTIL	65,12 m2

ESTUDIO PREVIO PARA 22 VIVIENDAS
CON PISCINA COMUNITARIA Y
APARCAMIENTO PRIVADO
PILAR DE LA HORADADA (ALICANTE)

PLANTA SOLARIUM - VIVIENDA 8V

E:1/50 MARZO 2023

ESTOS PLANOS TIENEN CARACTER PROVISIONAL
Y PUEDEN SER MODIFICADOS TANTO SU DISTRIBUCIÓN
COMO SUS SUPERFICIES