


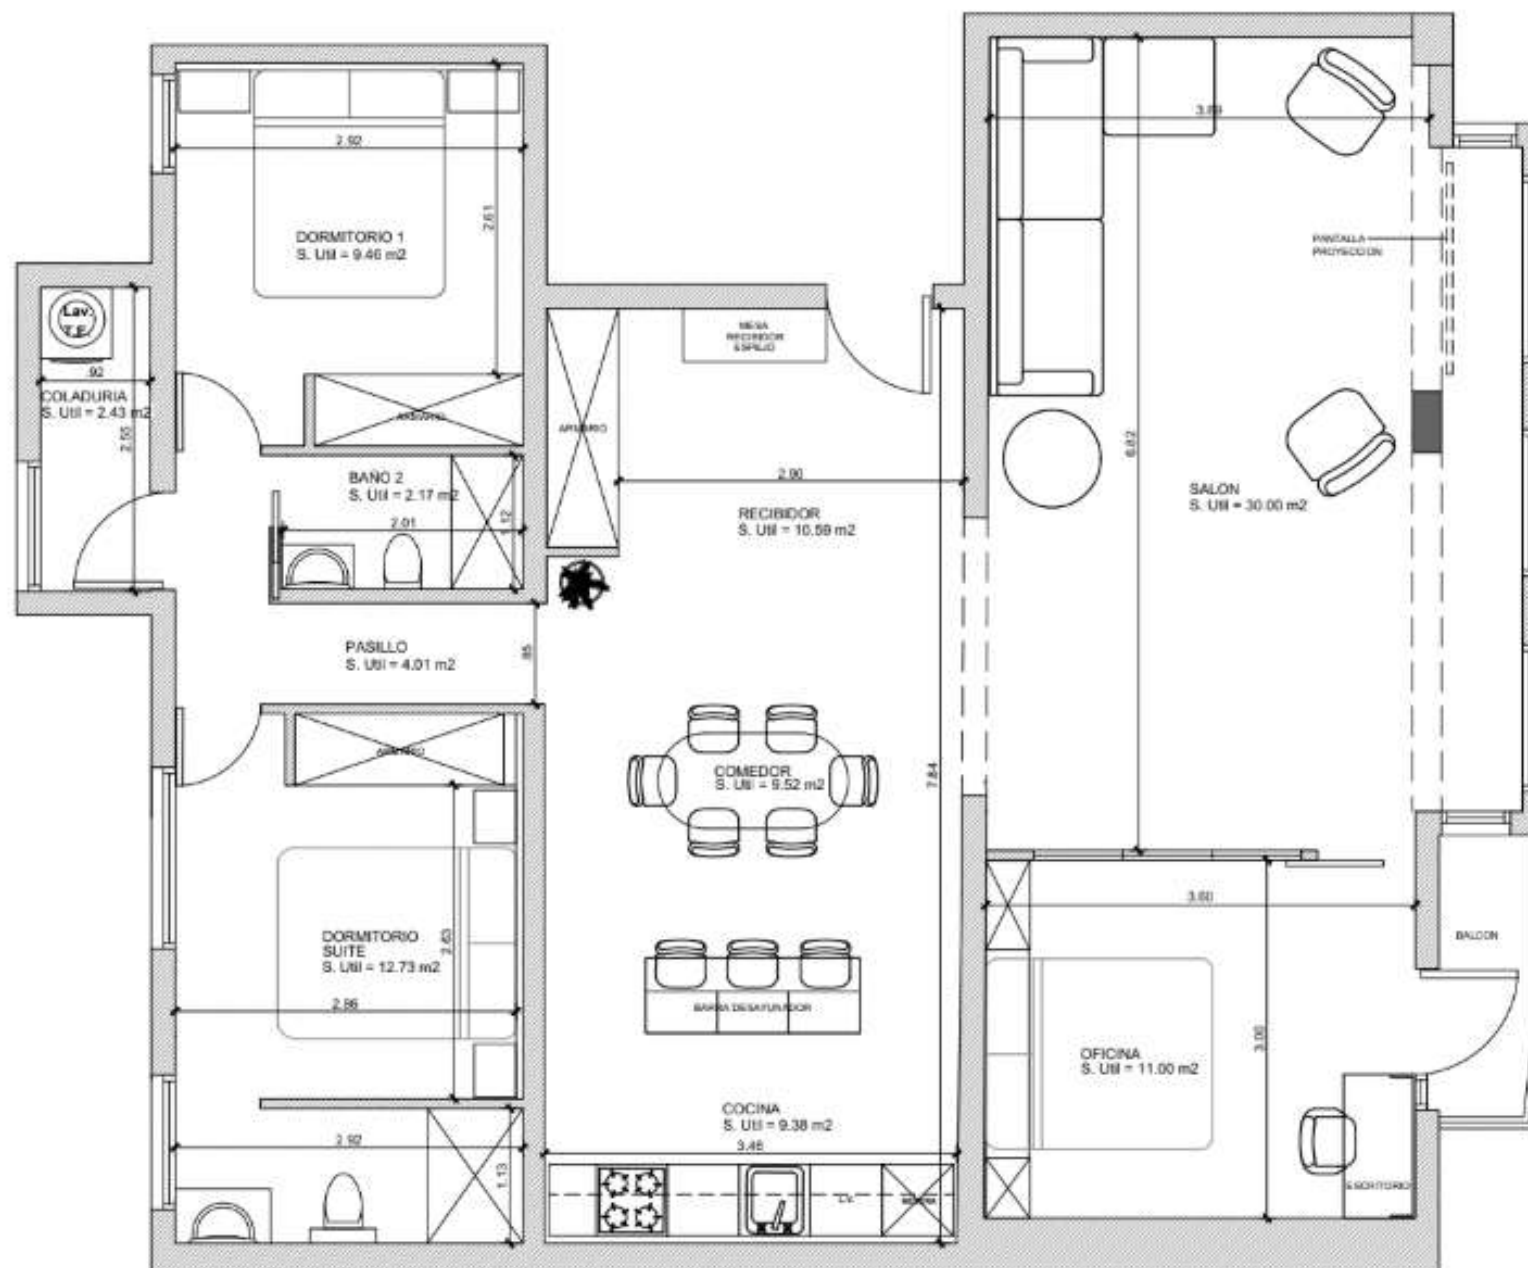

Obra Joan Alcover 13

Maïorca

Plano: Estado Actual

Superficie piso:
116 m²

Superficie terraza:
106 m²

h. suelo a techo general:
2.47m