


ESTADO ACTUAL

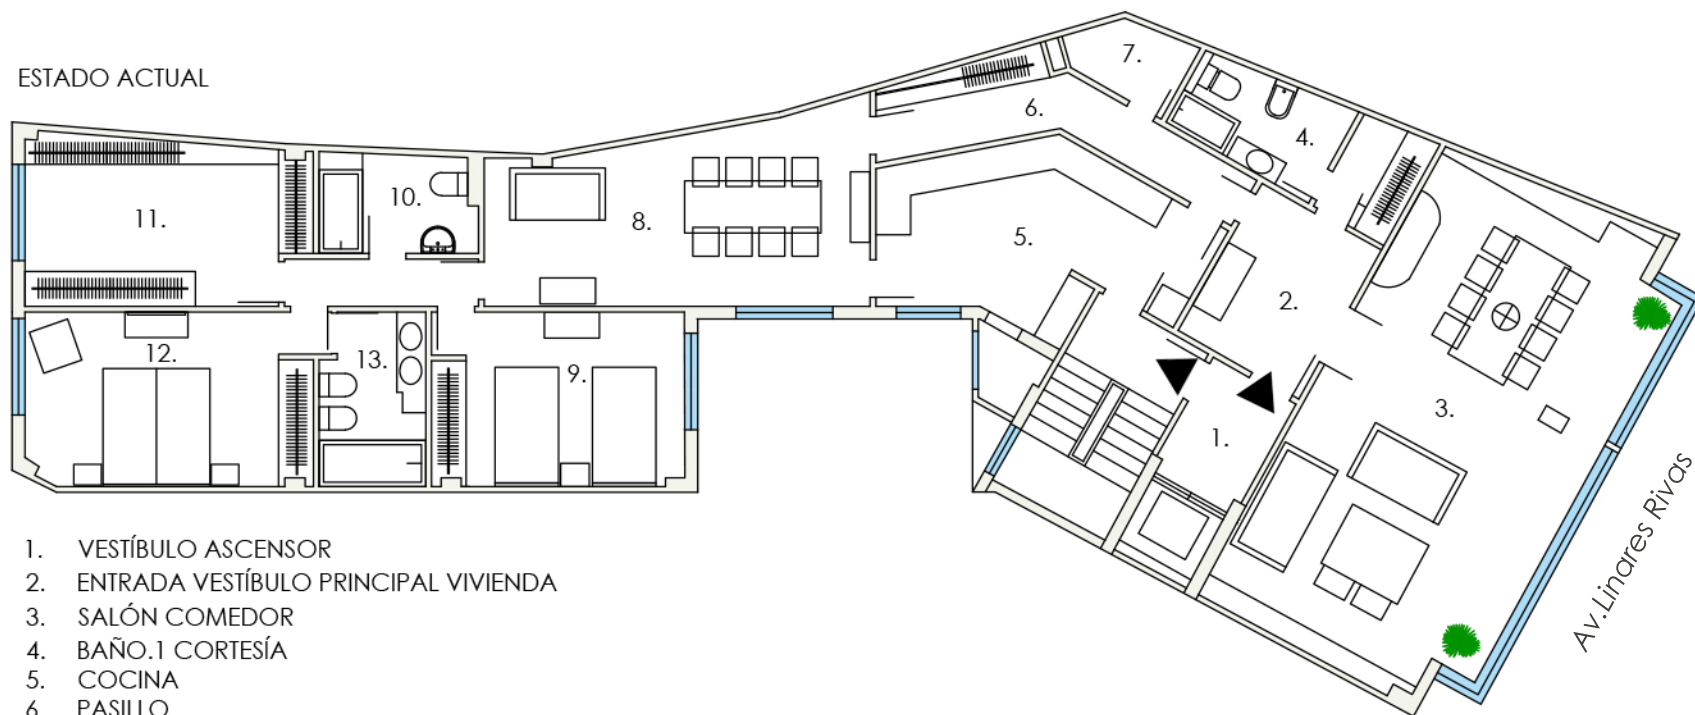

1. VESTÍBULO ASCENSOR
2. ENTRADA VESTÍBULO PRINCIPAL VIVIENDA
3. SALÓN COMEDOR
4. BAÑO.1 CORTESÍA
5. COCINA
6. PASILLO
7. ASEO
8. SALA DE ESTAR
9. DORMITORIO.1
10. BAÑO.2
11. DORMITORIO.2 (VESTIDOR)
12. DORMITORIO PRINCIPAL
13. BAÑO D. PRINCIPAL