


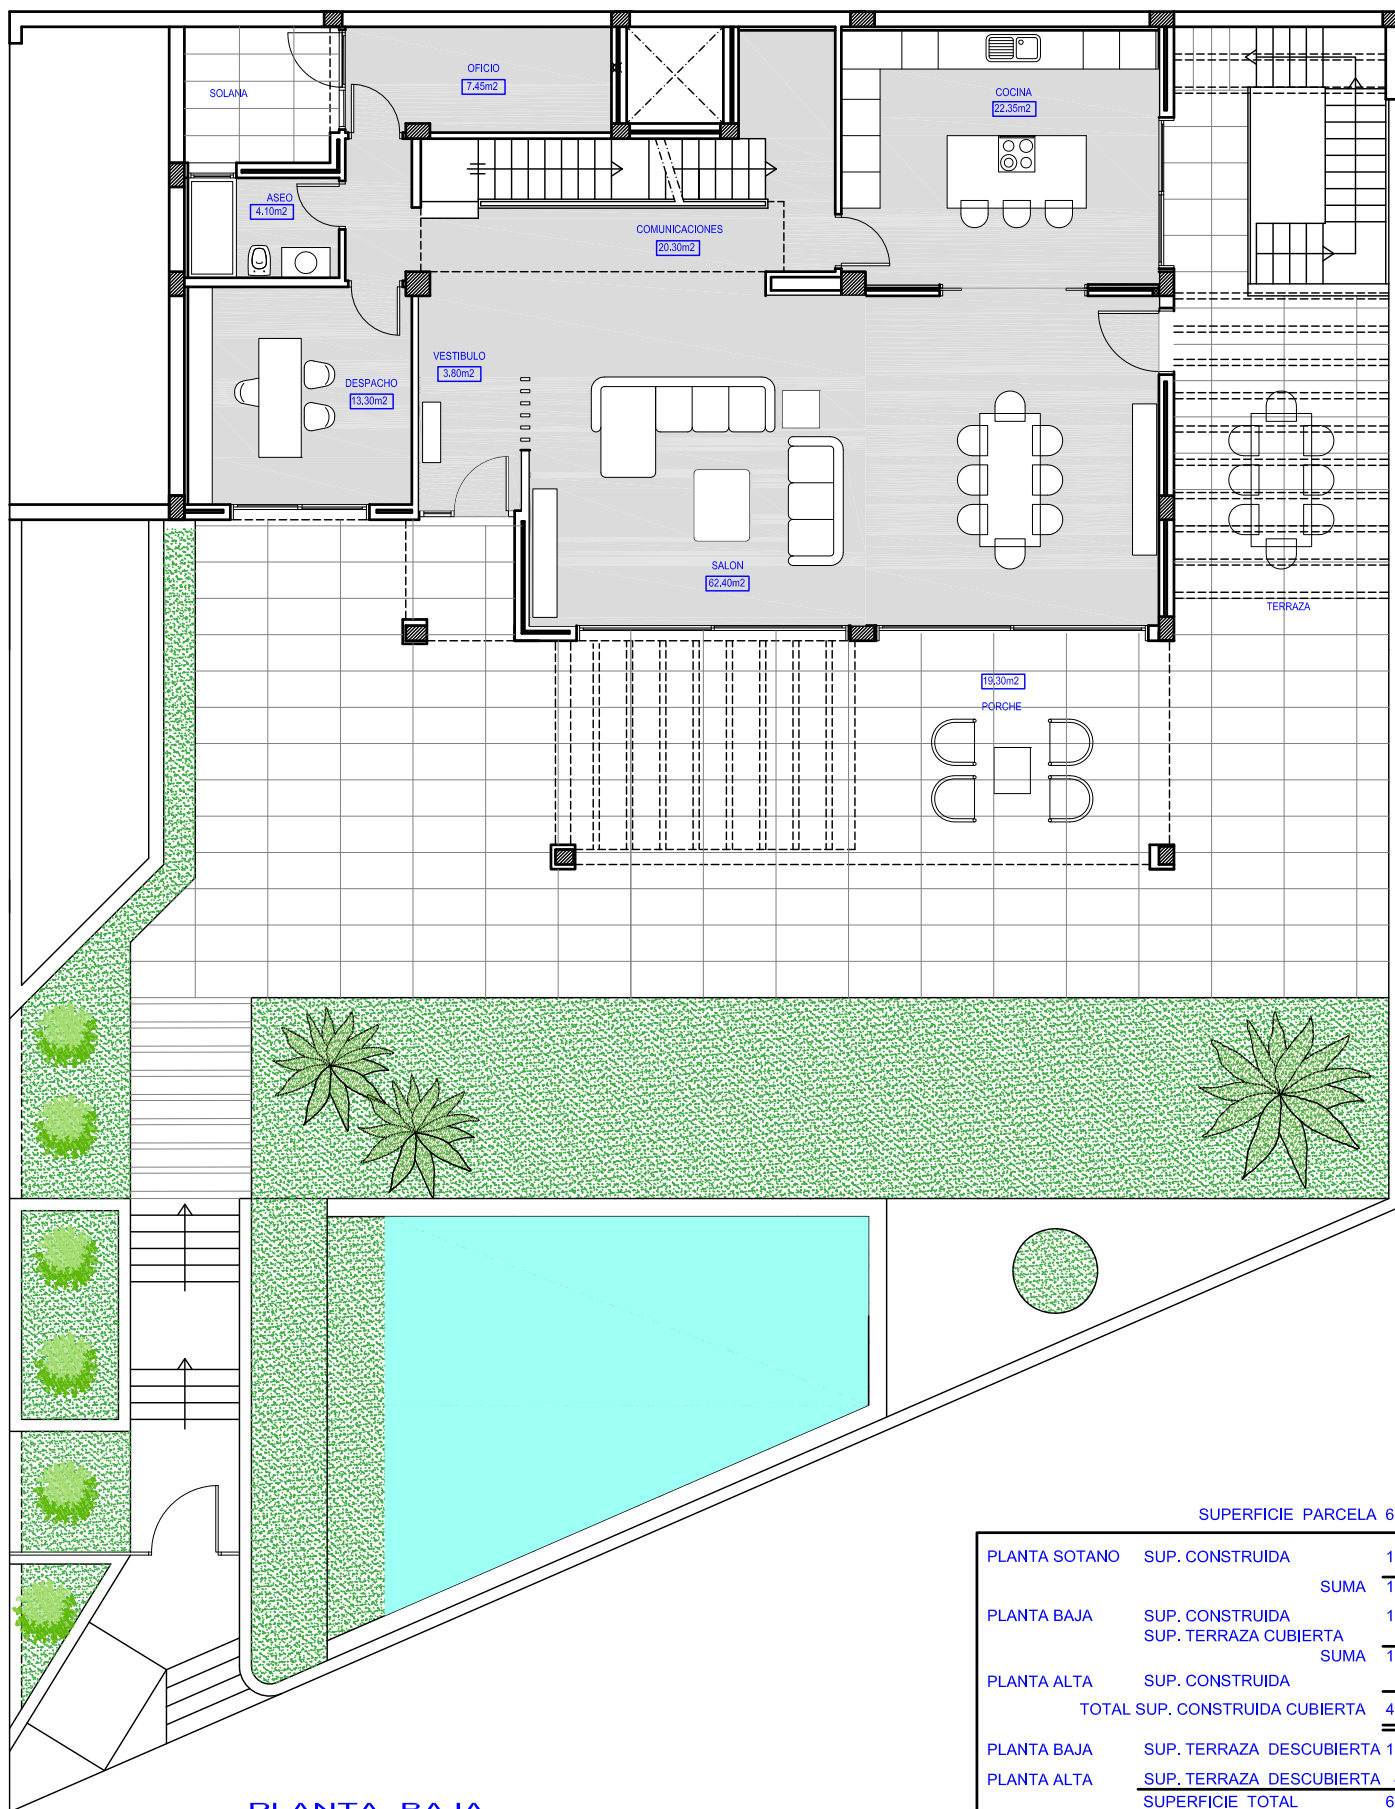

PLANTA BAJA
E. 1/125

SUP.CONSTRUIDA	151.80 M2.
SUP. TERRAZAS CUBIERTAS	22.20 M2.
SUP. TERRAZAS DESCUBIERTAS	173.50 M2.

SUPERFICIE PARCELA 606.55 m2

PLANTA SOTANO	SUP. CONSTRUIDA	160.45 M2.
	SUMA	160.45 M2.
PLANTA BAJA	SUP. CONSTRUIDA	151.80 M2.
	SUP. TERRAZA CUBIERTA	22.20 M2.
	SUMA	174.00 M2.
PLANTA ALTA	SUP. CONSTRUIDA	95.40 M2.
	TOTAL SUP. CONSTRUIDA CUBIERTA	429.85 M2.
PLANTA BAJA	SUP. TERRAZA DESCUBIERTA	173.50 M2.
PLANTA ALTA	SUP. TERRAZA DESCUBIERTA	48.30 M2.
	SUPERFICIE TOTAL	651.65 M2.

VILLA 35 - MIRADOR DEL SU

JULIO 2023