





SITUACIÓN EN EL PGOU BENALMÁDENA

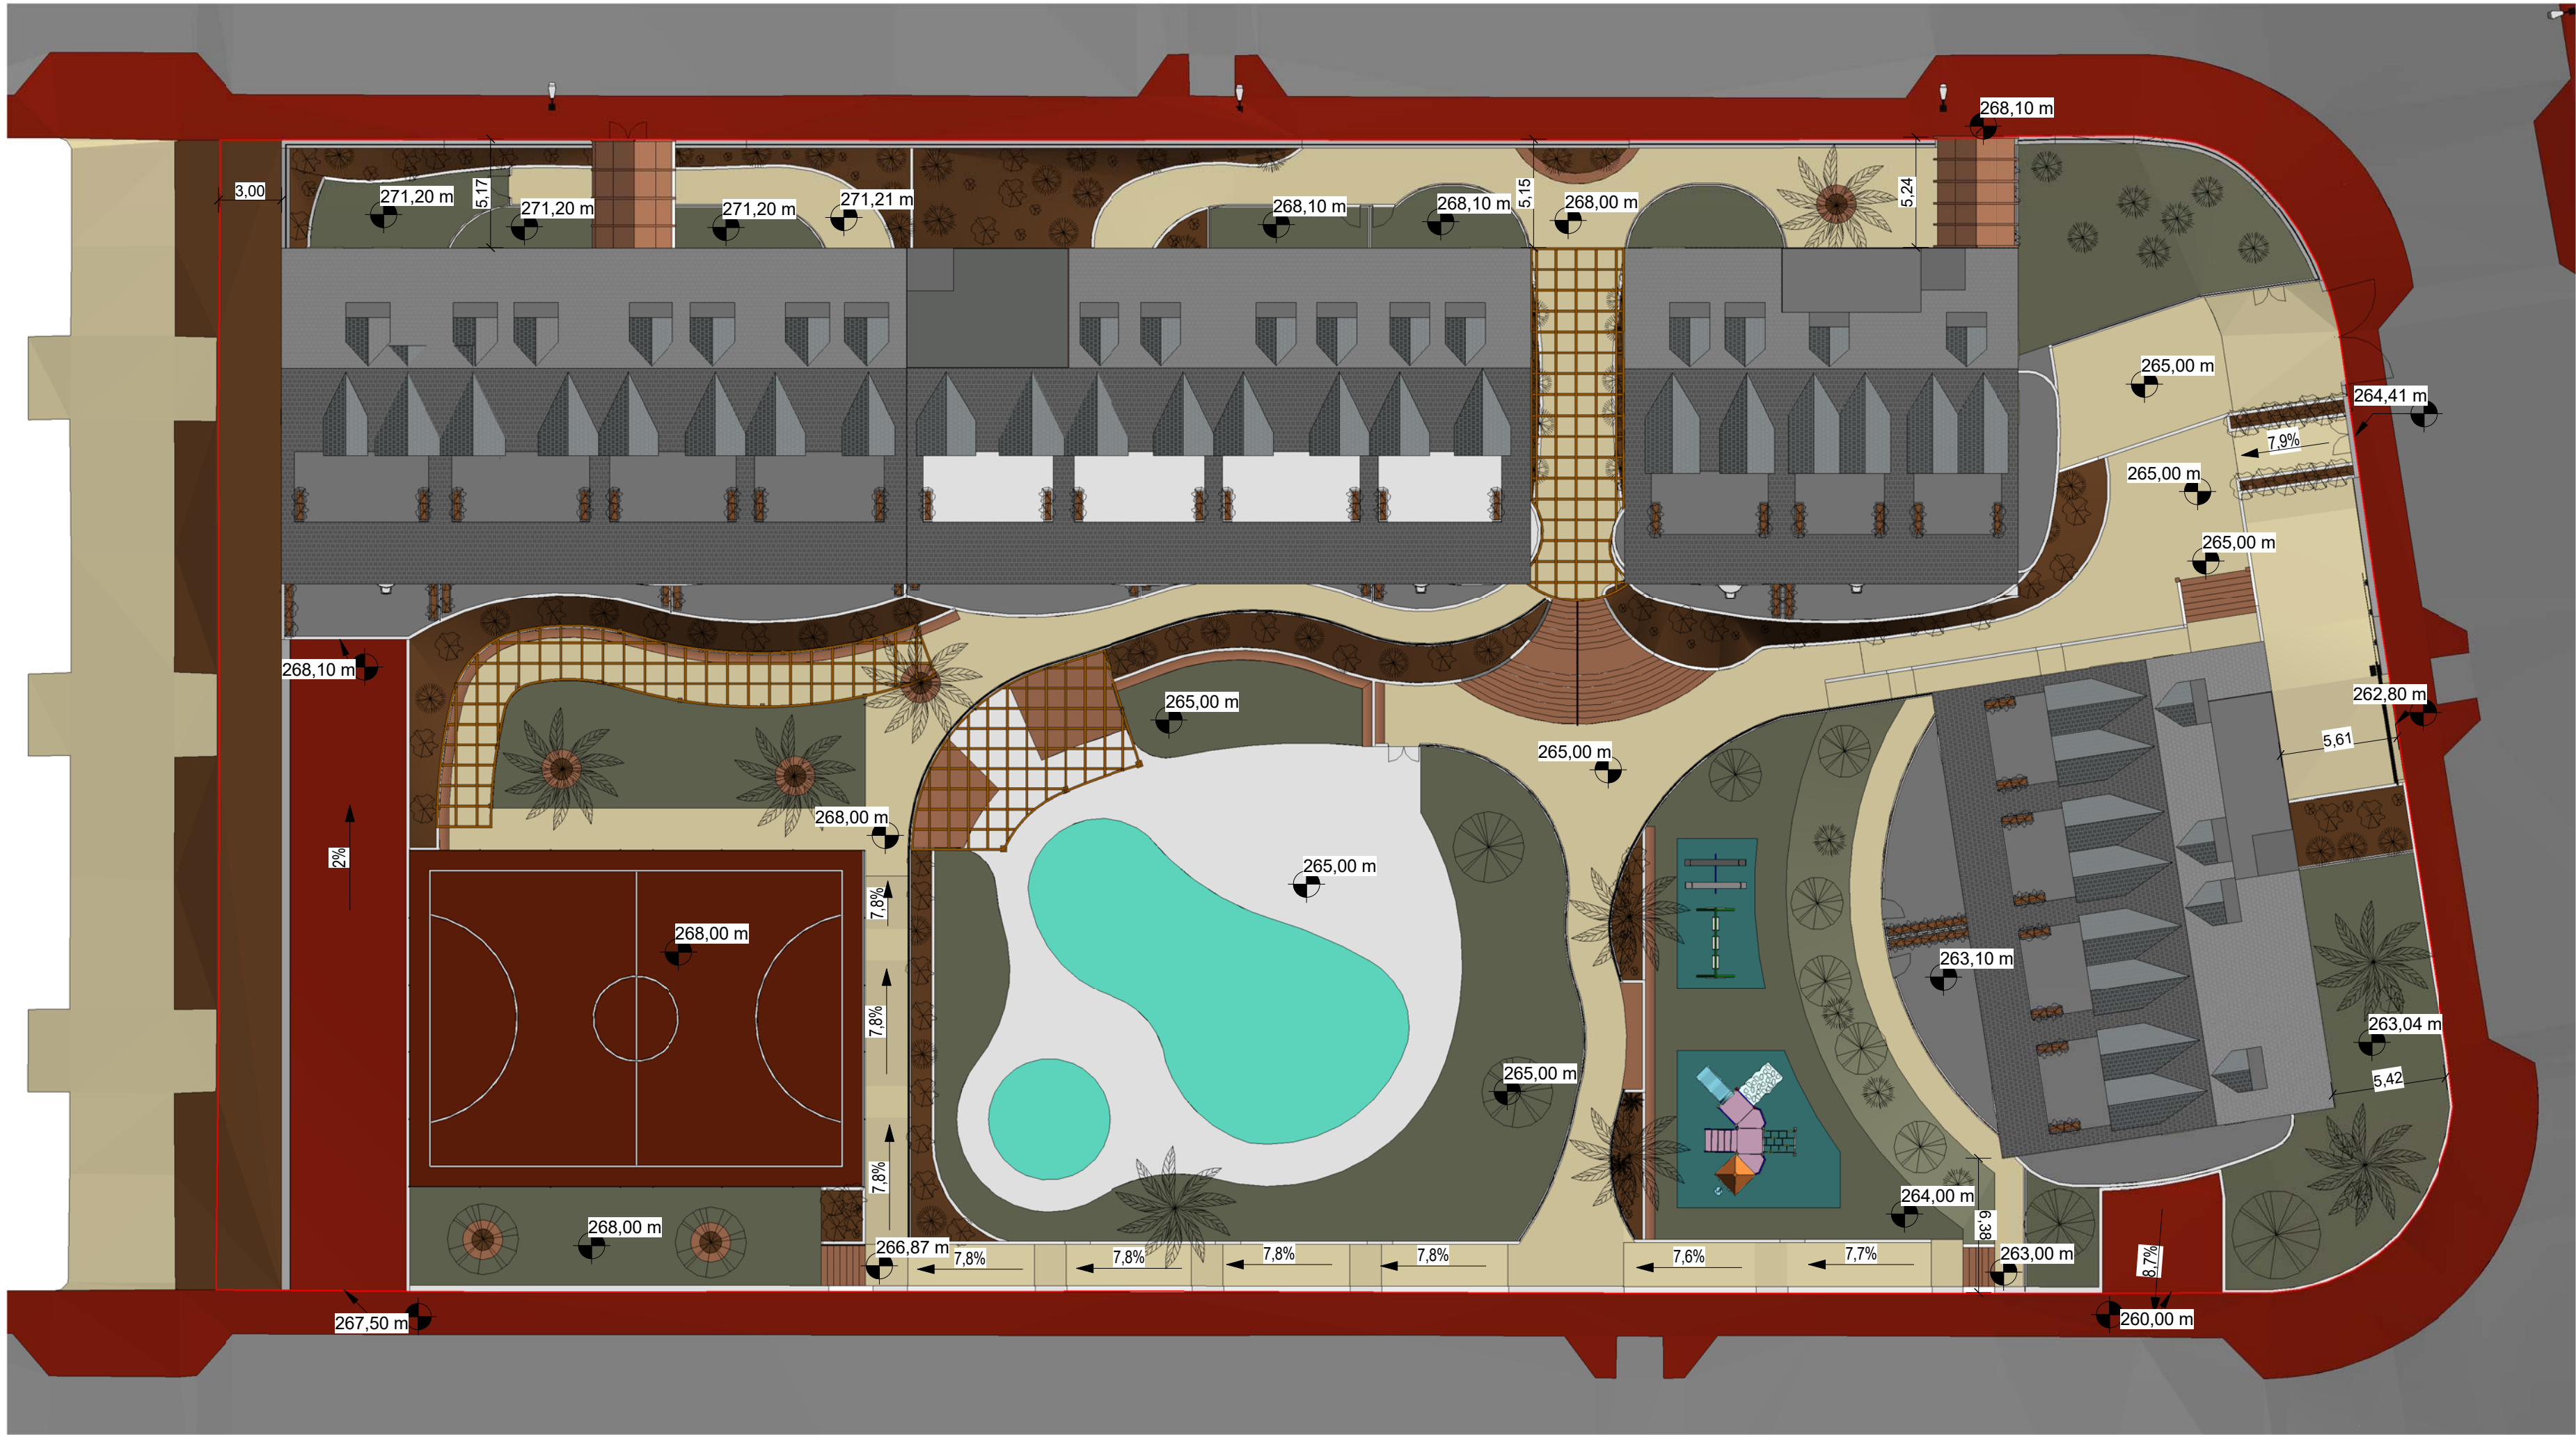

1 Planta General. Alineaciones
A001 1:250

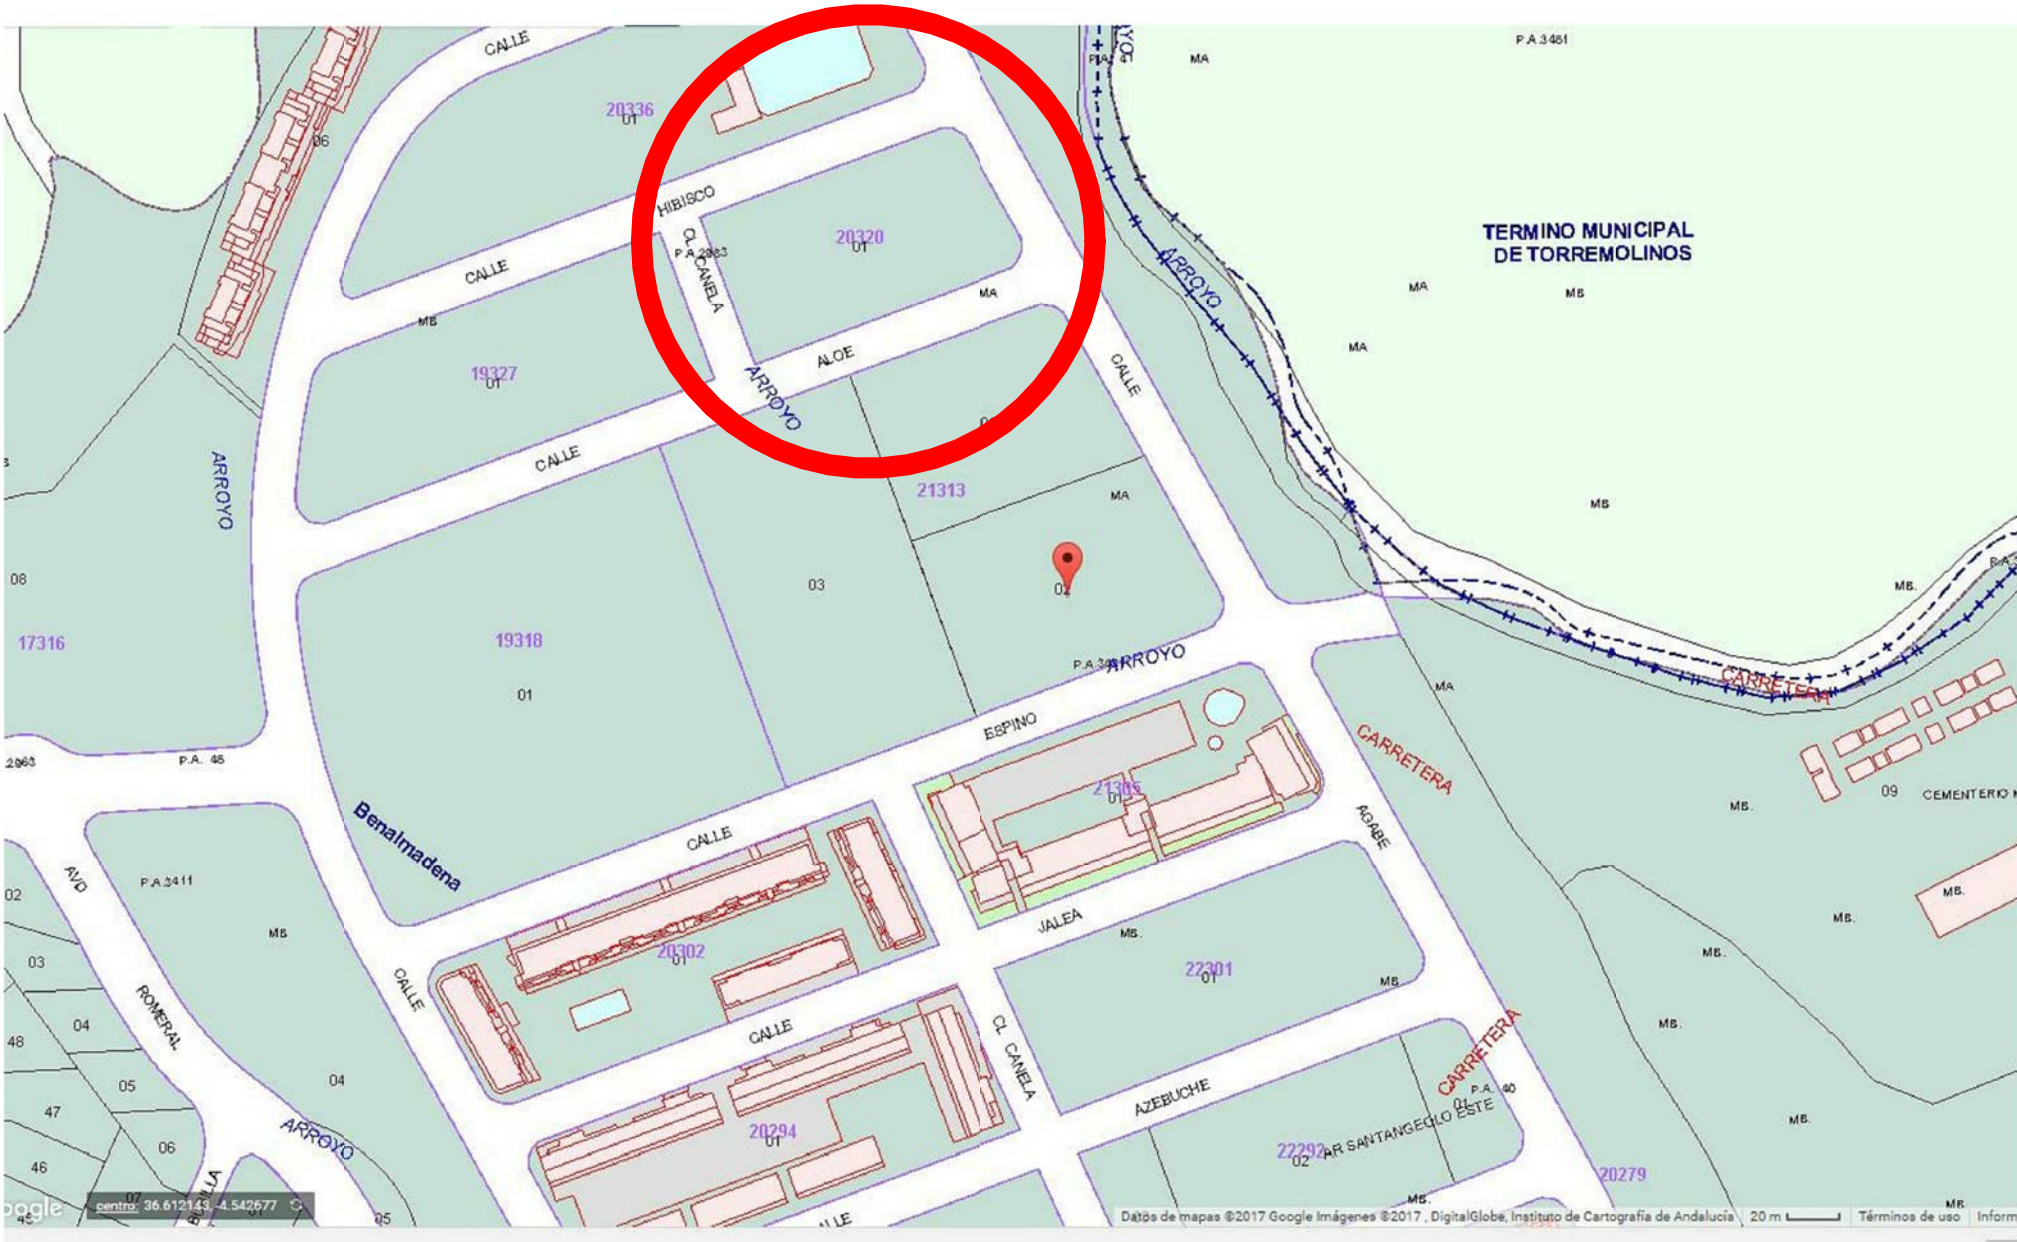

ARQUITECTOS

35 Viv. en Santángelo

Dirección: Parc. P12, Sector SP-2 Santángelo Norte, Benalmádena

Arquitectos:
Félix Álvarez de Toledo Rohe y
Manuel del Valle Torres

Promotor:
Dunkeosteus Promovende,
S.L. Grupo Iberiving

Modifica: N° Plano:
A001

Plano:
Situación y emplazamiento

Escala: Fecha:
1:250 11/09/12

C/ SALITRE 55, 2º 4. CP. 29002 MÁLAGA TLF: 95 - 231 59 96

C/ HIGUERAS 19, 1º-C CP. 18140 LA ZUBIA TLF: 95 - 859 07 65

EMAIL: radet.felix@gmail.com

EMAIL: mdelvalletorres@gmail.com