


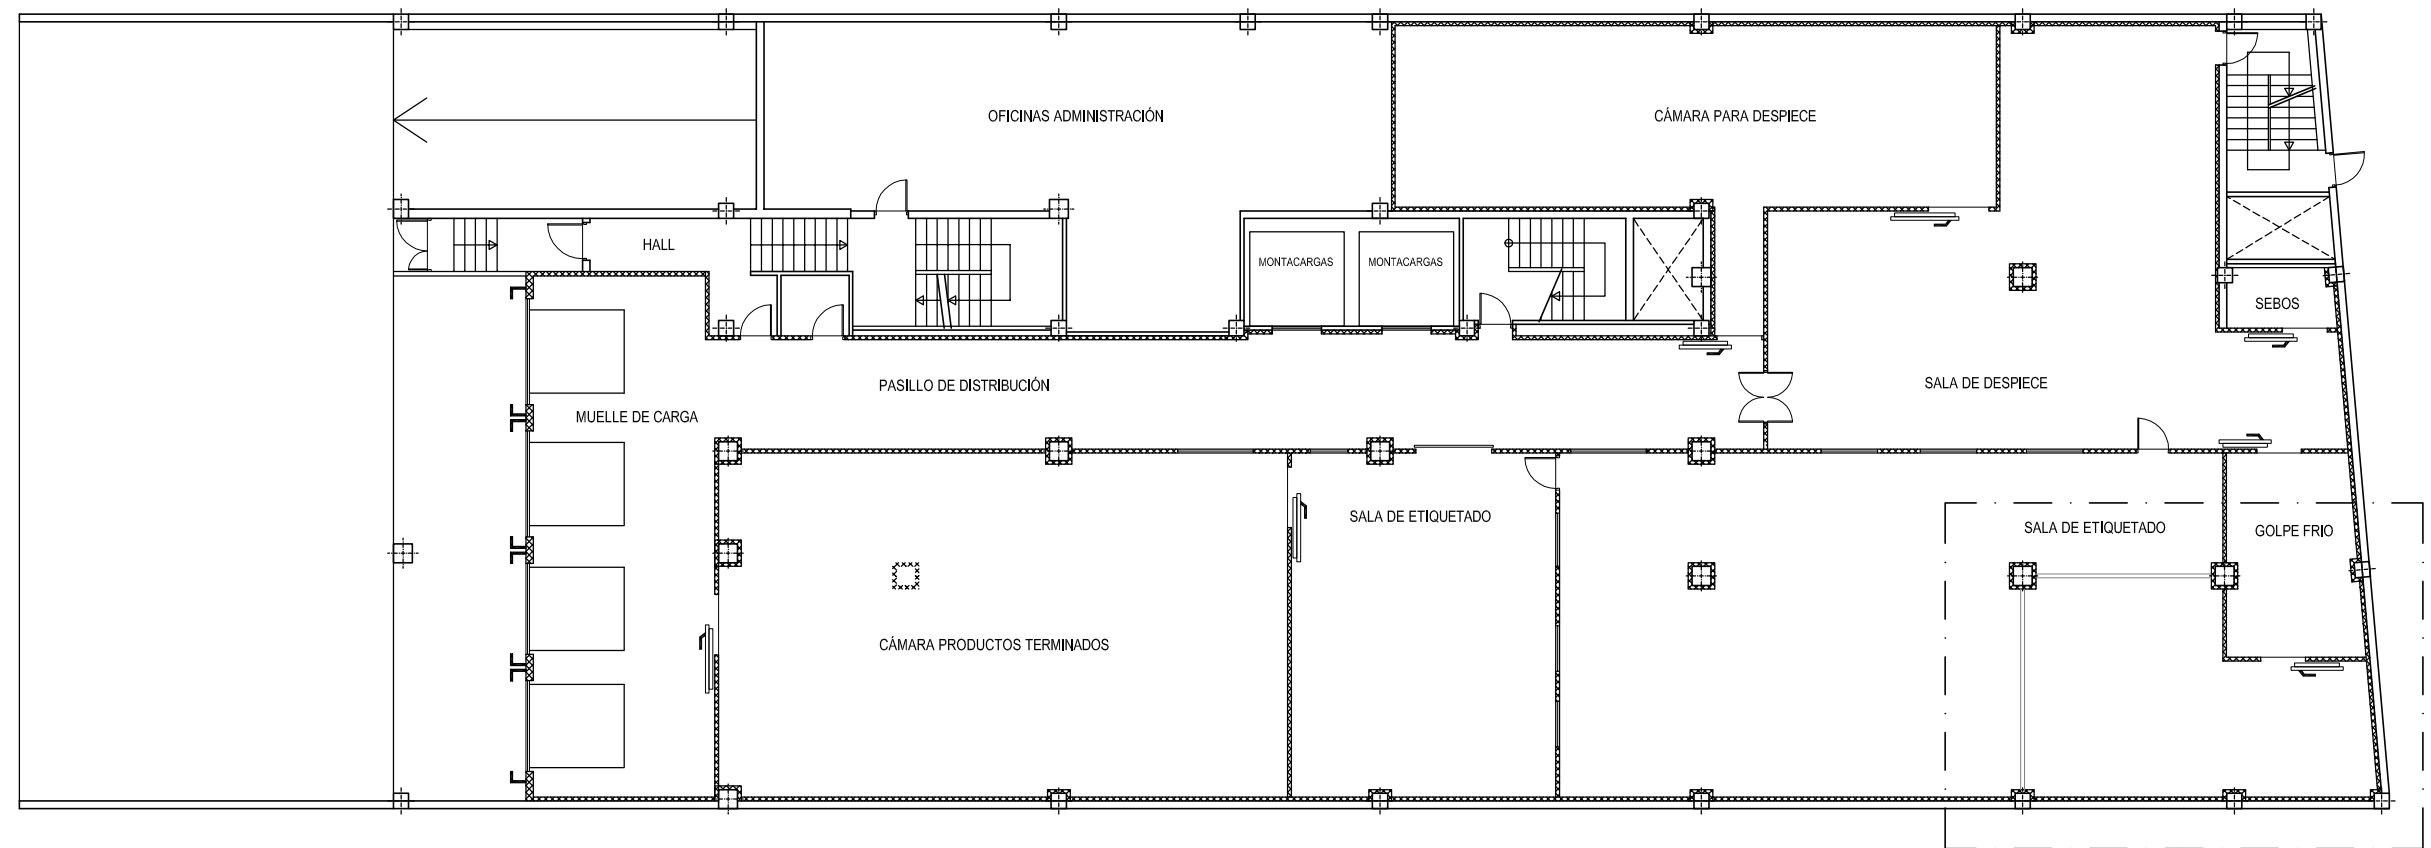

PLANTA BAJA

Esc:1/200

DETALLE A
Esc:1/100

