


ficha gráfica y descriptiva

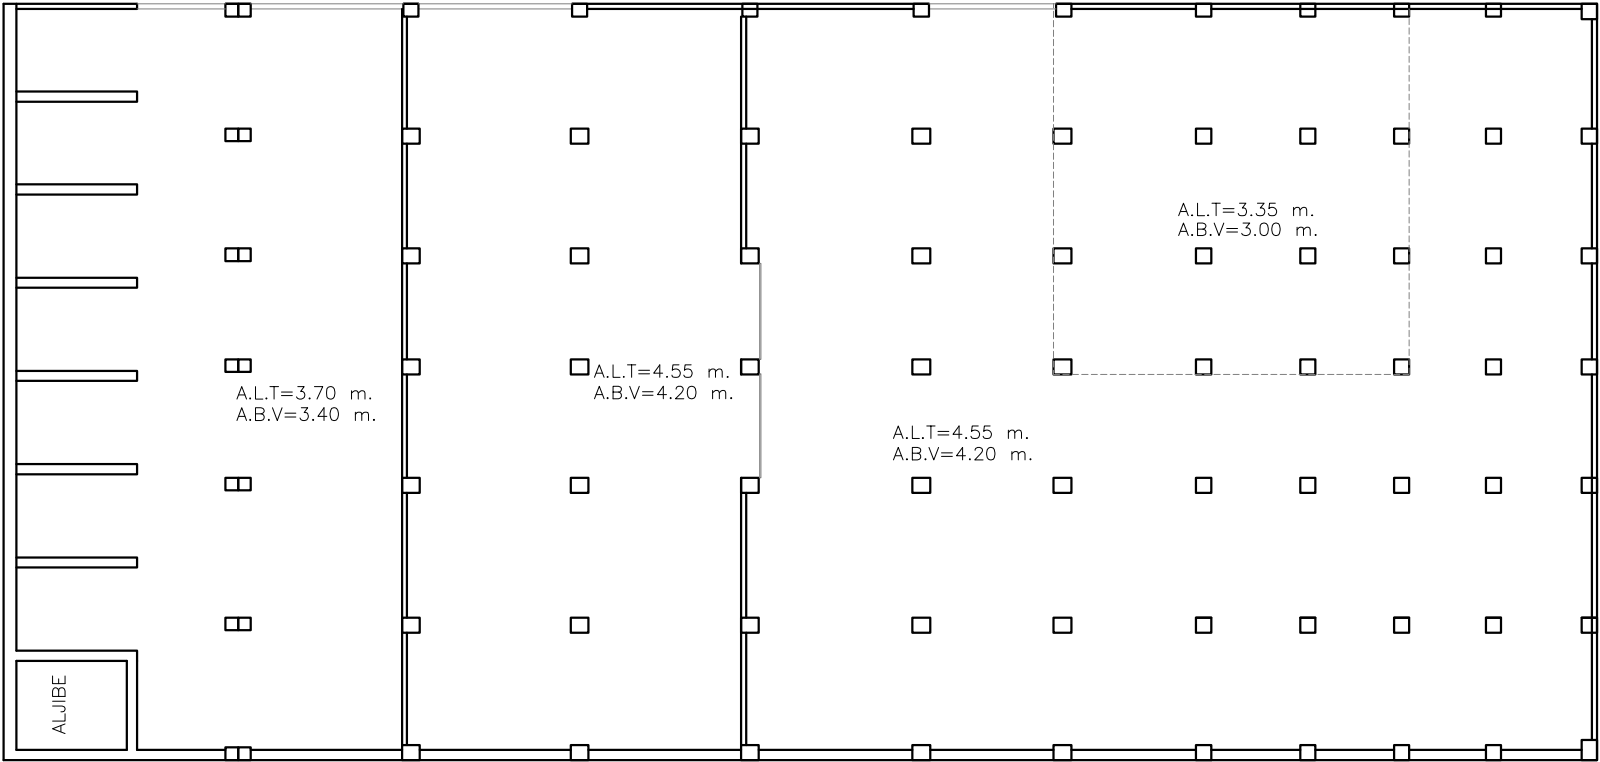

INMUEBLE
LOCAL SÓTANO -3

SUPERFICIE CONSTRUIDA
LOCAL SOT-3 1.896,00 m²