



Ca n'Espanyol

FACHADA NORTE:
CALLE CAMINO
DE LA IGLESIA

PORTAL 4

3° A

1 HABITACIÓN


0 1 2 3m.

CUADRO SUPERFICIES

m2/útil

| | |
|--------------------------------------|-------|
| SALÓN, COMEDOR, COCINA Y LAVADERO | 36,48 |
| DISTRIBUIDOR | 13,41 |
| DORMITORIO 1 | 4,01 |
| BAÑO 1 | 3,30 |
| TERRAZA 1 | 5,56 |
| TERRAZA 2 | 3,03 |
| SUP. ÚTIL TOTAL (INCLUIDO TERRAZA) | 65,79 |
| SUP. CONSTRUIDA PRIVATIVA* | 74,67 |
| SUP. CONS. PRIVATIVA + ZONAS COMUNES | 93,66 |
| TERRAZAS DESCUBIERTAS | 4,22 |

* La superficie de los terrazas computará al 50% cuando su apertura sea igual o superior a 1/3 de su perímetro. En el resto de casos computará al 100%.

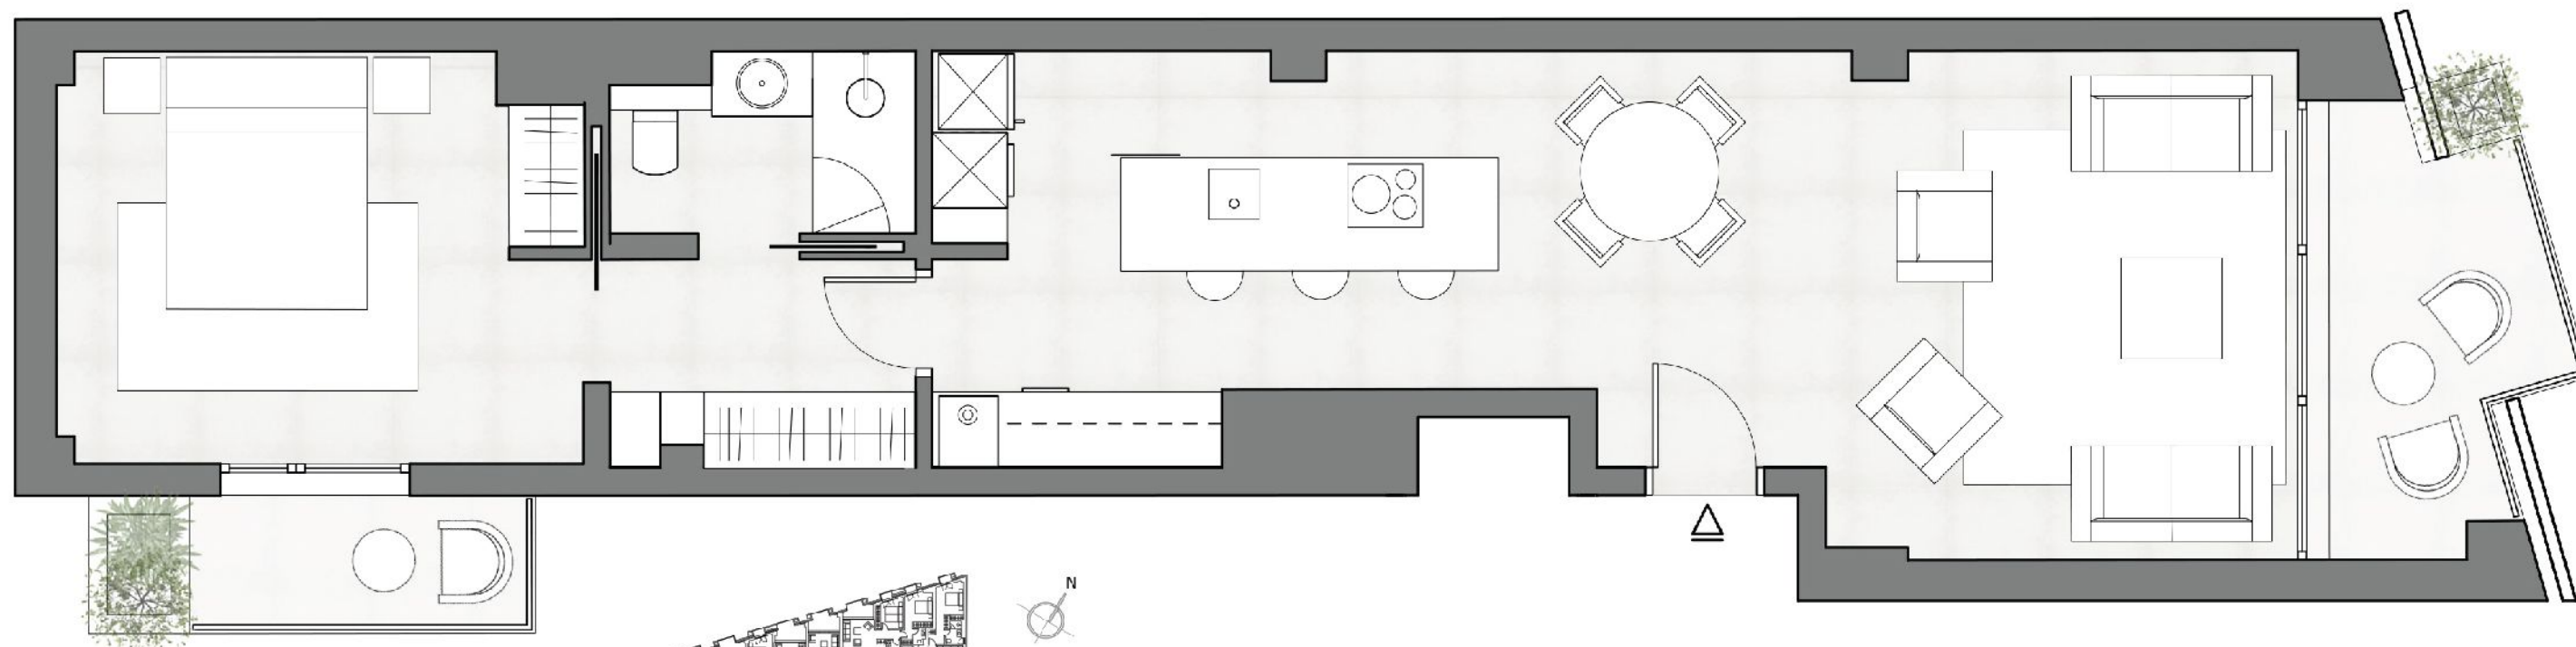

impar
GRUPO

IMPAR GRUPO
+34 912 900 302
www.impargrupo.es

