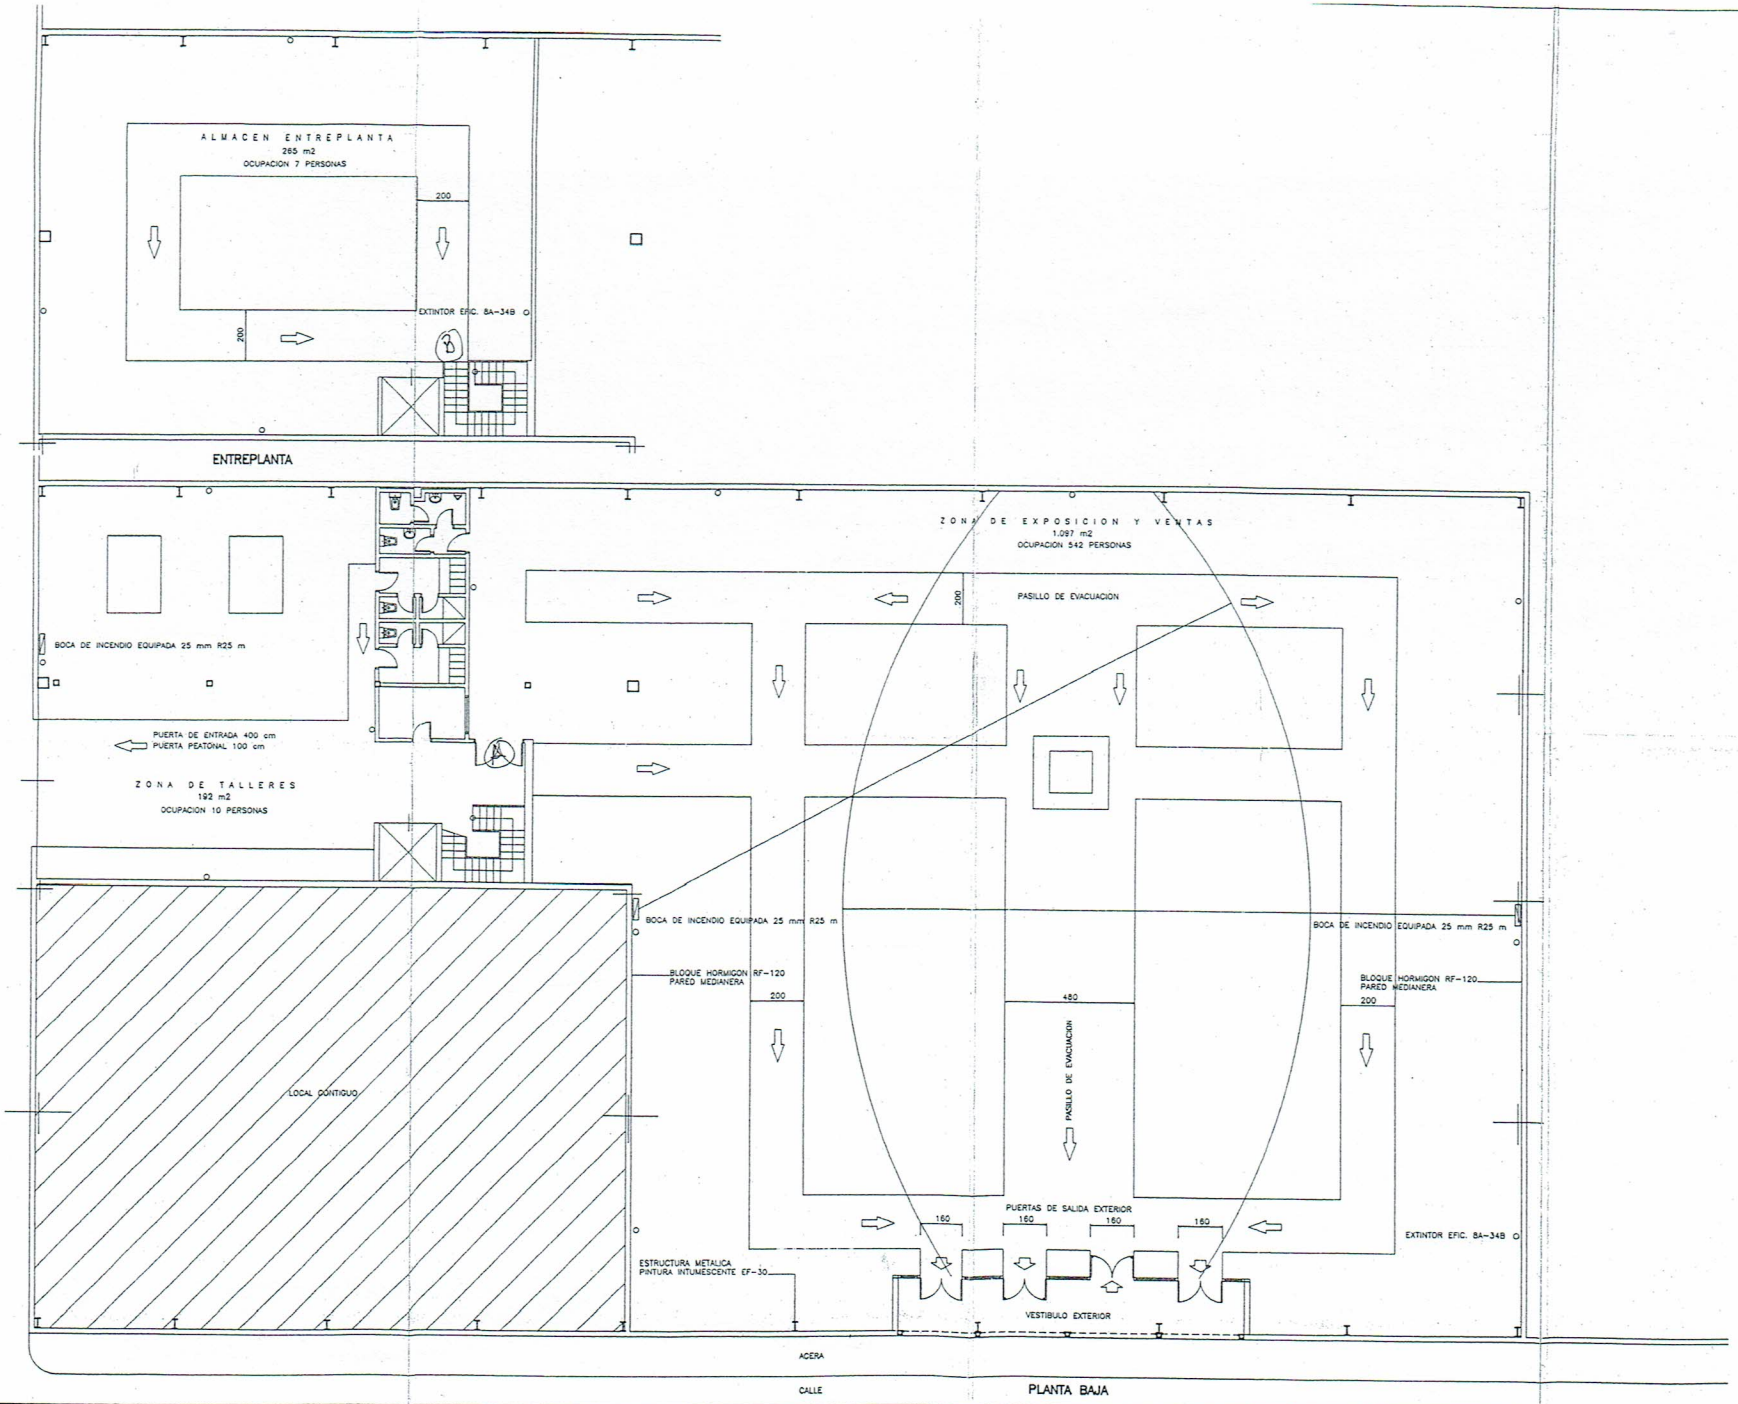

EL ARQUITECTO:	TITULO DEL PROYECTO:	FECHA: JUNIO.92	ESCALAS:	TITULO DEL PLANO:
PROMOTOR: EZCURDIA BRICOLAGE	POLIGONO INDUSTRIAL DE CORDOVILLA (NAVARRA)	REF.: P9210\INC	1/100	PLANTA BAJA – ENTREPLANTA PROTECCION CONTRA INCENDIOS

PLANO No.: 6