

EL ARQUITECTO:


TITULO DEL PROYECTO:

FECHA: JUNIO,92


ESCALAS:

TITULO DEL PLANO:

ALZADO A CARRETERA GENERAL PAMPLONA-ZARAGOZA

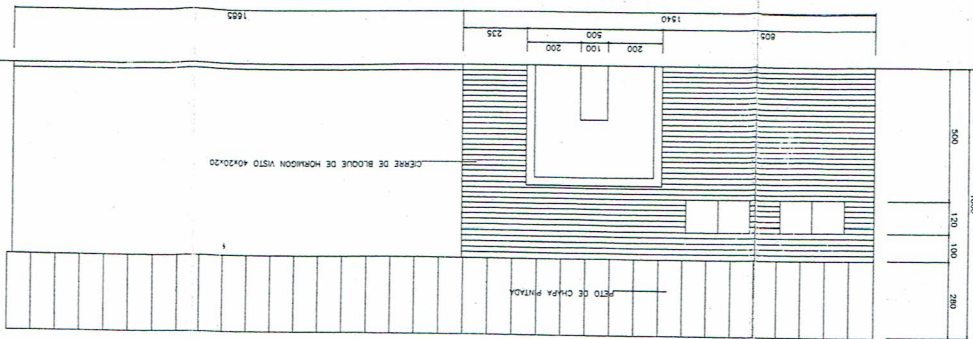

SECCION LONGITUDINAL

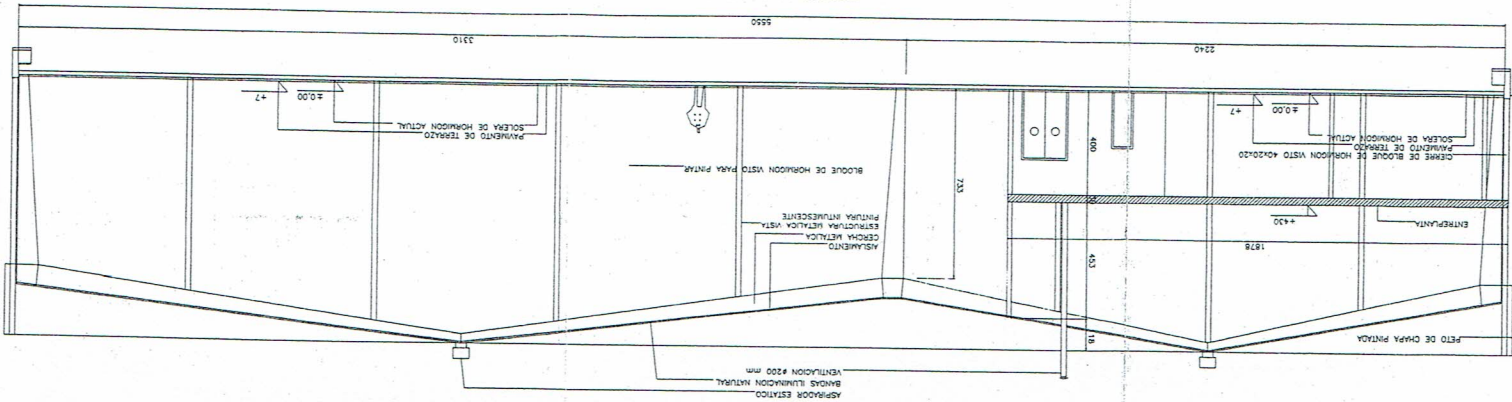

ALZADO LATERAL DERECHO

