



ALZADO SUR e 1:50

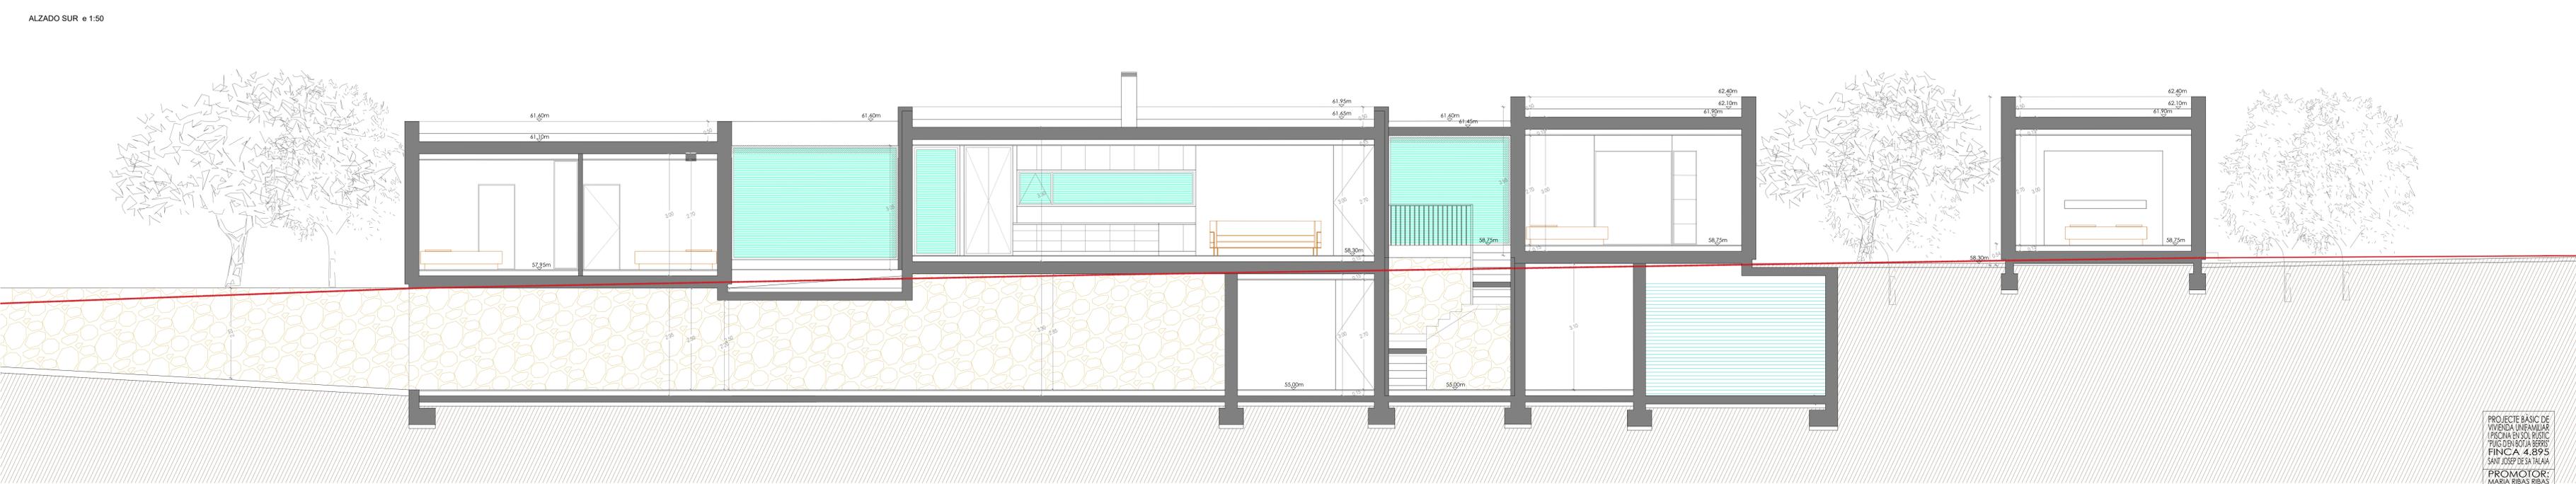

SECCIÓN B-C e 1:50

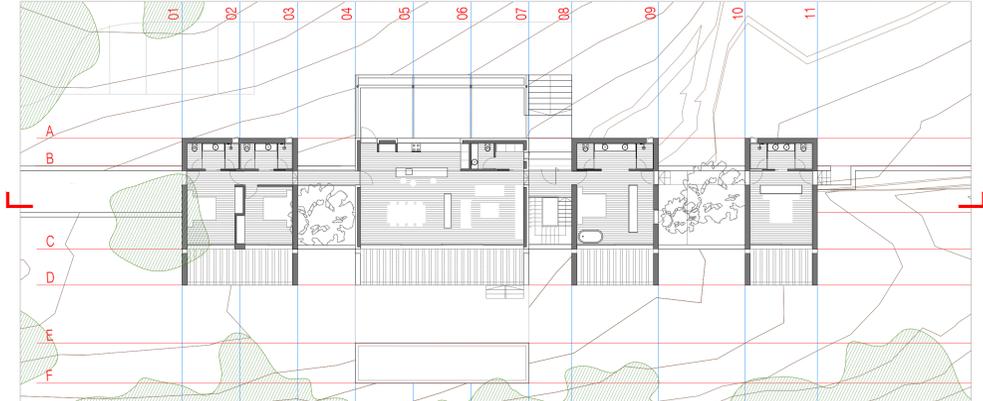

PROYECTO BÁSICO DE
VIVIENDA UNIFAMILIAR
PRECISIA EN SOL RÚSTIC
PUBIC OBI BOST A 66007
FINCA 4.895
SANT JOSEP DE SA TALAIA


PROMOTOR:
MARIA RIBAS RIBAS

031
ALZADOS
SECCIONES
1:50
MAG21 PDB


MO

MARC TUR TORRES
-ARQUITECTE-
C/da. gran Mallorça, 110
07800 - EIVISSA
TEL: 971 19 40 93
marc_tur@cooib.es


forquitecte

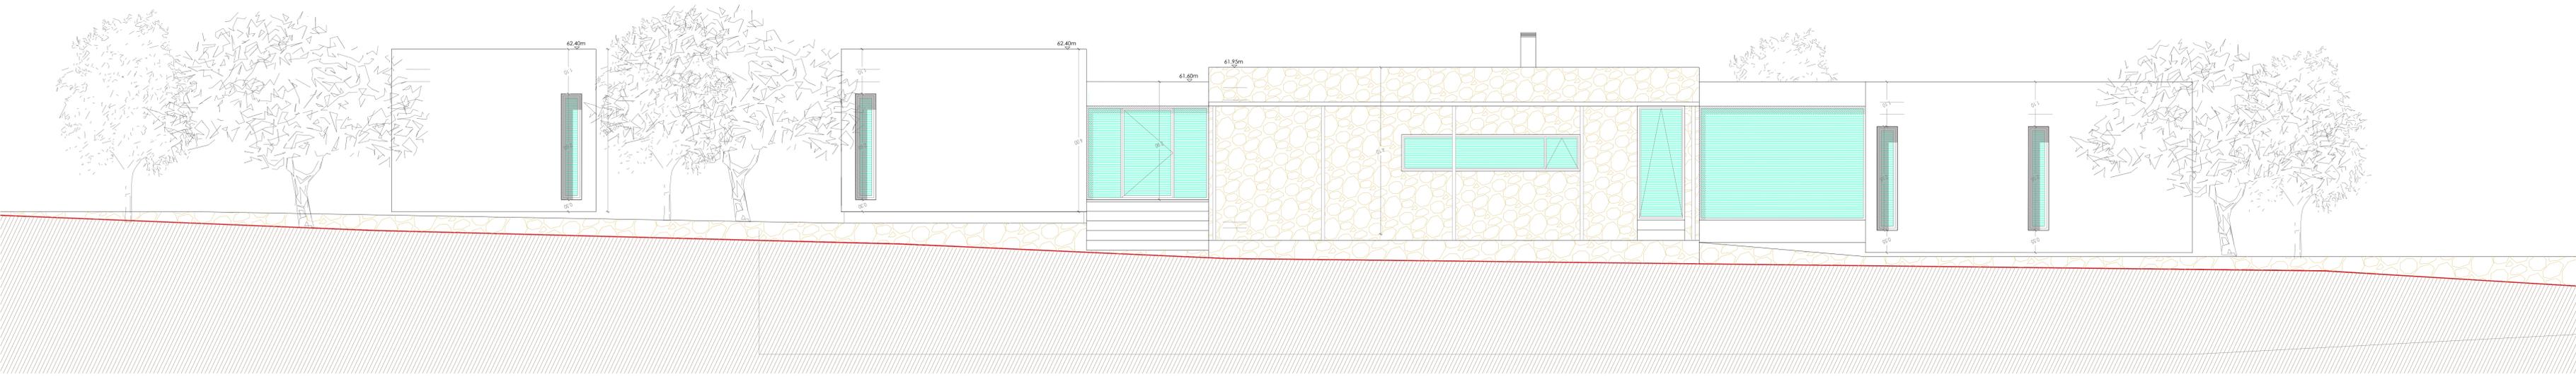

ALZADO NORTE e 1:50

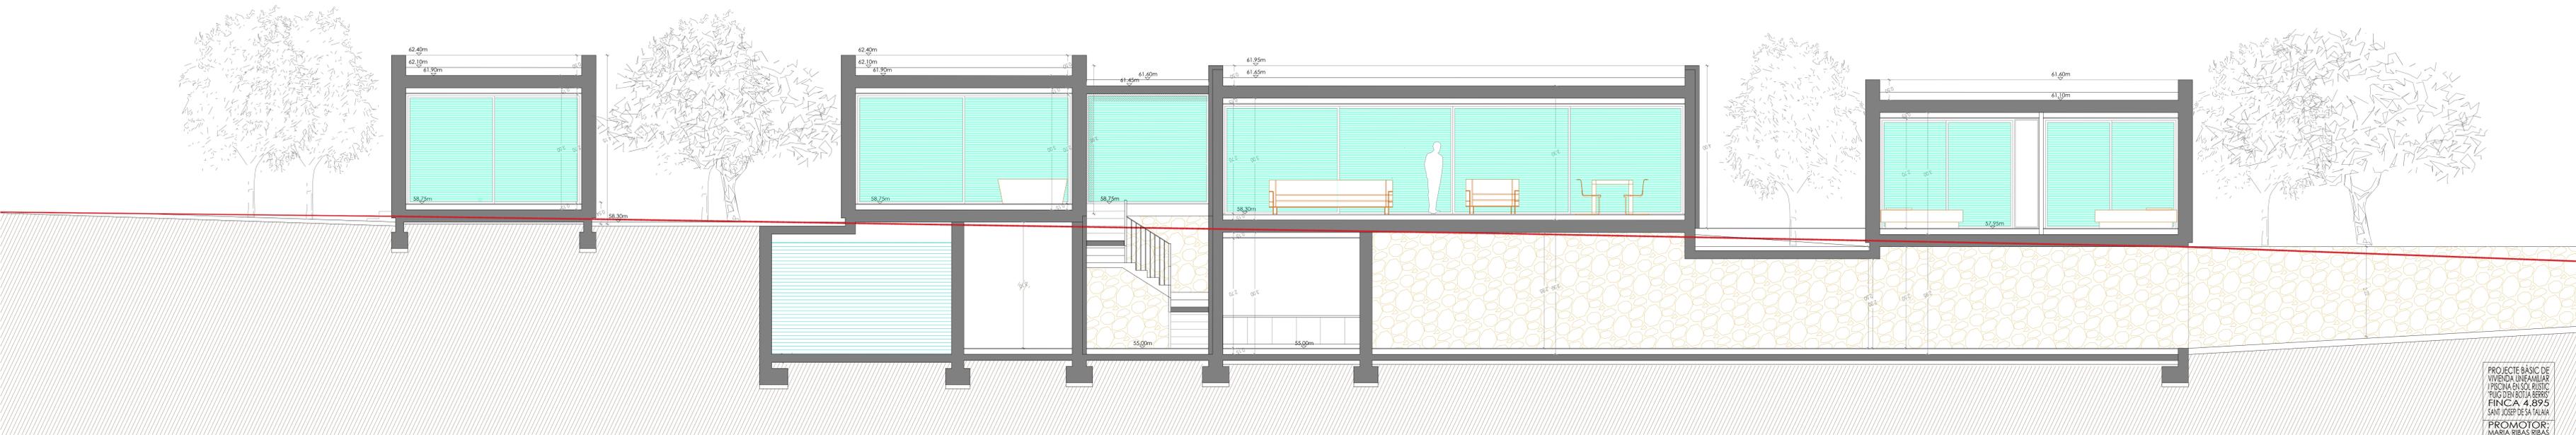

SECCIÓN C-B e 1:50

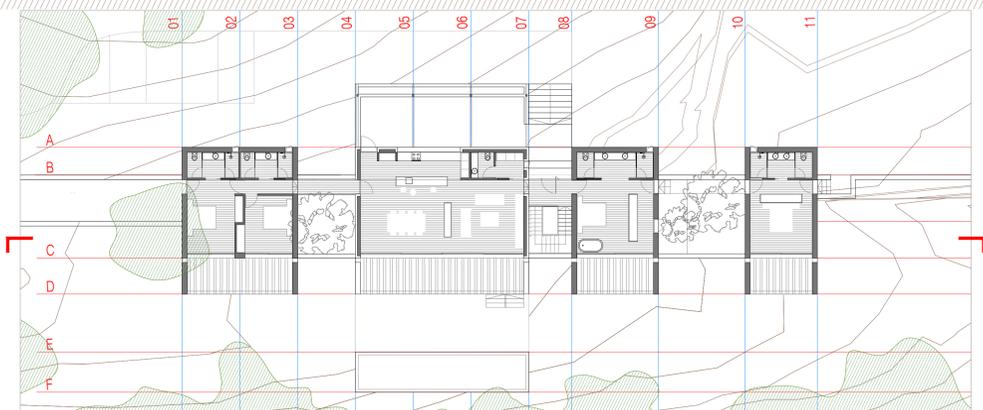


PROJECTE BÀSIC DE
VIVENDA UNIFAMILIAR
I PISCINA EN SOL RÚSTIC
PLUIC D'ORIBOTJA BERRIÓ
FINCA 4.895
SANT JOSEP DE SA TALÀIA

PROMOTOR:
MARIA RIBAS RIBAS


032
ALZADOS
SECCIONES
1:50
MAG21 PDB

MO
MARC TUR TORRES
-ARQUITECTE-
Nada 1940-1941/1971, 1972-1973
07800 - EIVISSA
TEL: 971 19 40 93
marc_tur@cooib.es


forquitecte

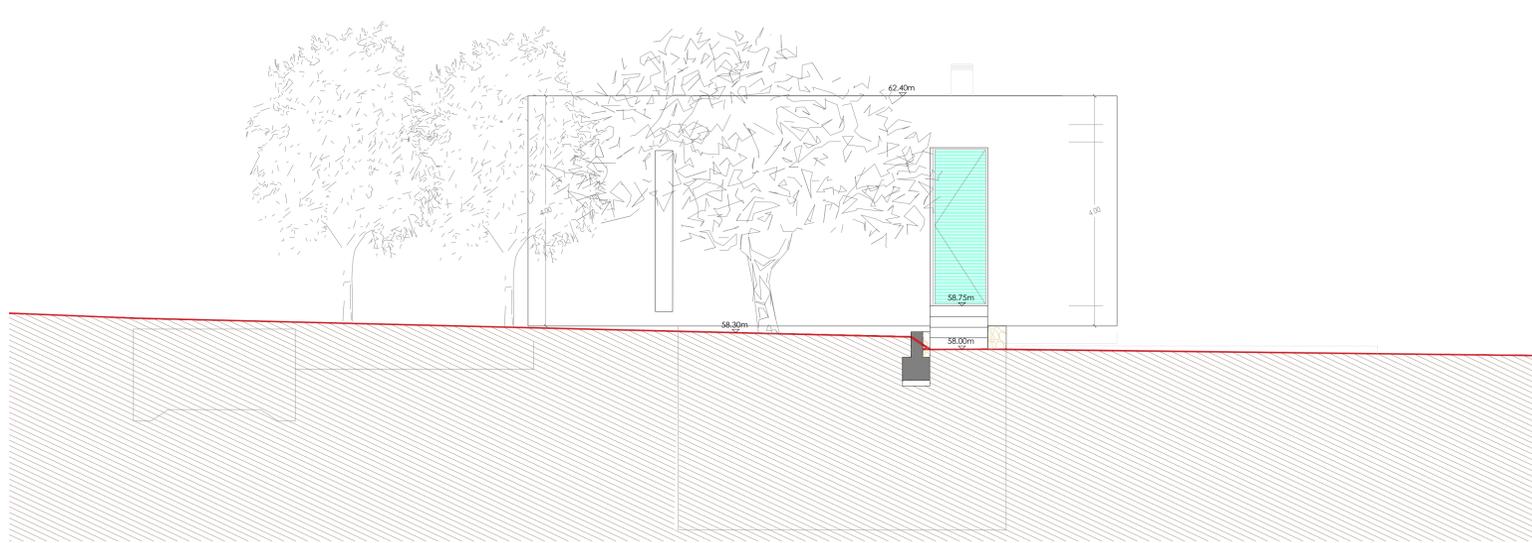


ALZADO ESTE e 1:50

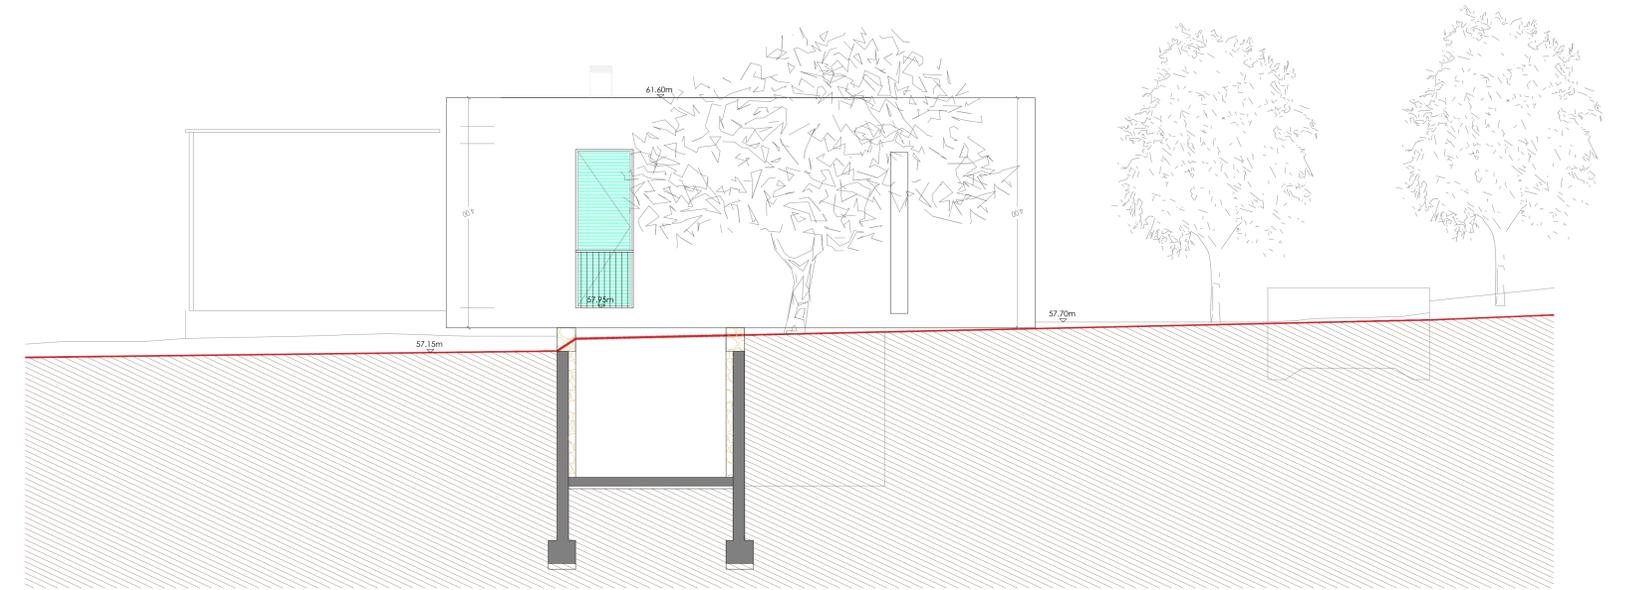


ALZADO OESTE e 1:50

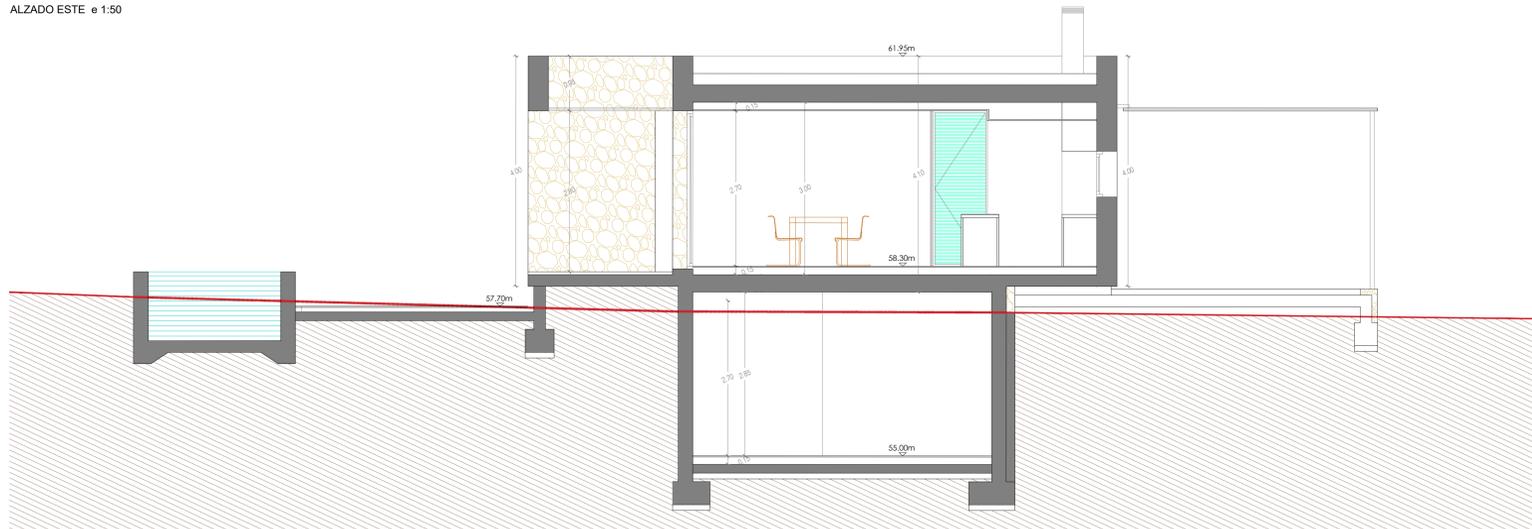


SECCIÓN 05-06 e 1:50

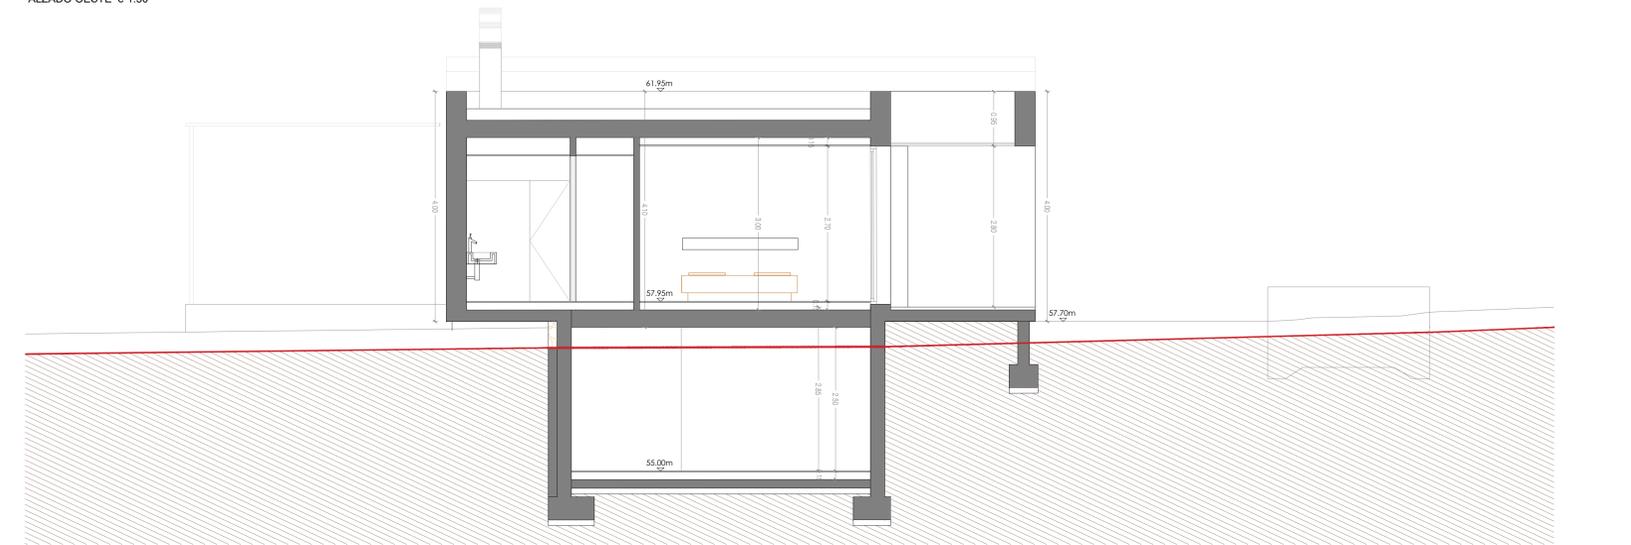

SECCIÓN 02-03 e 1:50

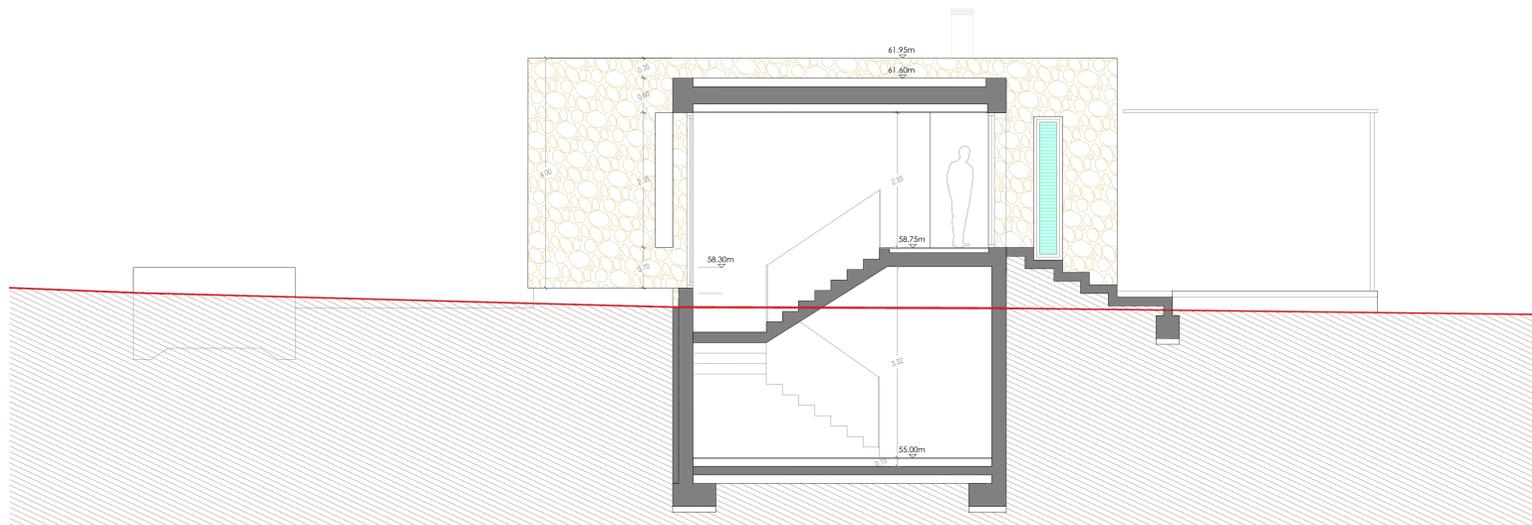

SECCIÓN 07-08 e 1:50

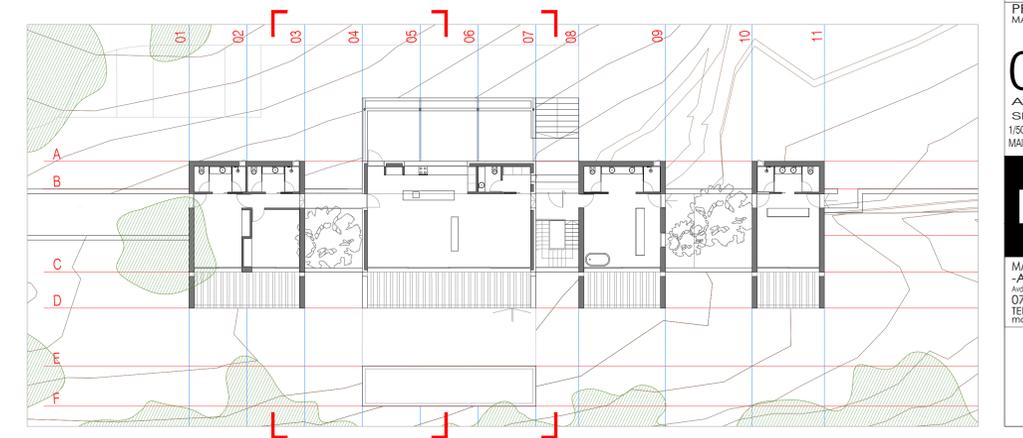

PROJECTE BÀSIC DE
VIVENDA UNIFAMILIAR
I PISCINA EN SOL RÚSTIC
"RÚG-COBI" (BOTA-BERRÒ)
FINCA 4.895
SANT JOSEP DE SA TALAIA

PROMOTOR:
MARIA RIBAS RIBAS

033
ALZADOS
SECCIONES
1:50
MAG21 PDB

MO

MARC TUR TORRES
-ARQUITECTE-
Arts, space, matter, life, fire, air,
07800 - EIVISSA
TEL: 971 19 40 93
marc_tur@cooib.es

forarquitecte