


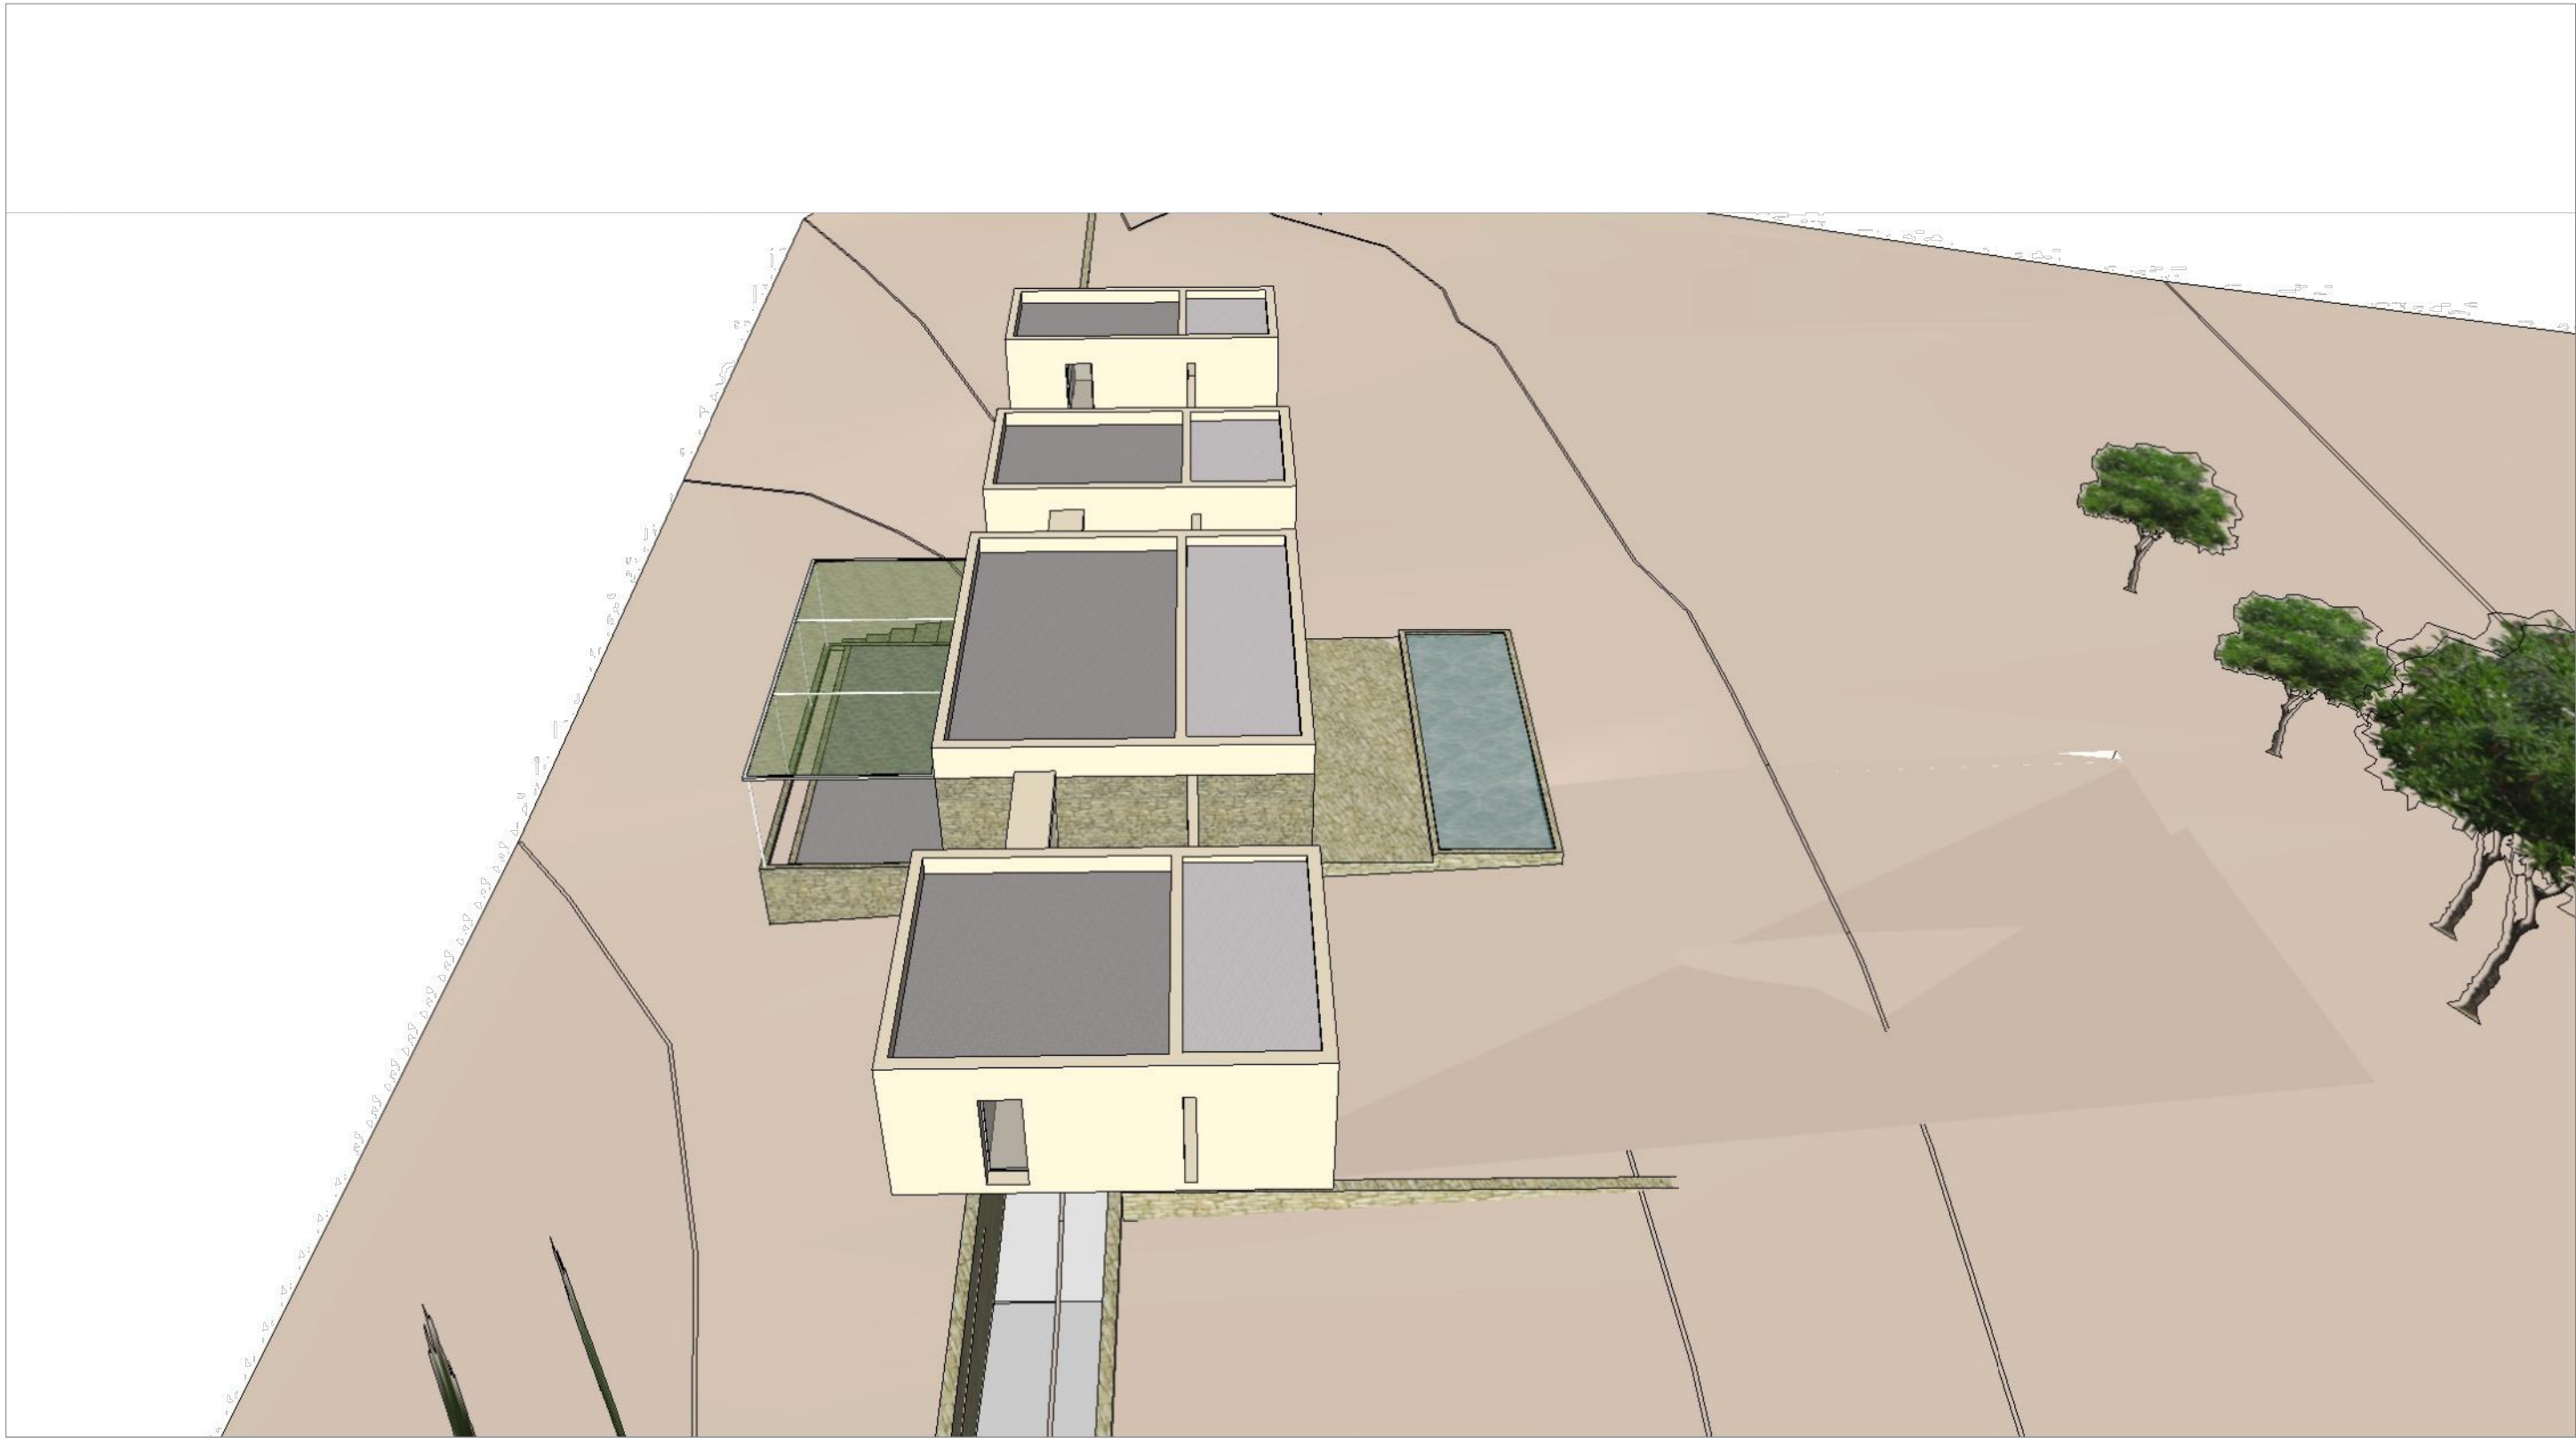

PROYECTO BÁSICO DE
VIVIENDA UNIFAMILIAR
1 PISO EN SOL RÚSTIC
"PUIG OSA BOTJA BERG"
FINCA 4.895
SANT JOSEP DE SA TALAIA

PROMOTOR:
MARIA RIBAS RIBAS

041
IMÁGENES 3D
PROPUESTA
1/50
MAY21 PDB

MO

MARC TUR TORRES
-ARQUITECTE-
Nº de Colegiació: 1100
07800 - EIVISSA
TEL: 971 19 40 93
marc_tur@cogido.es

l'arquitecte