



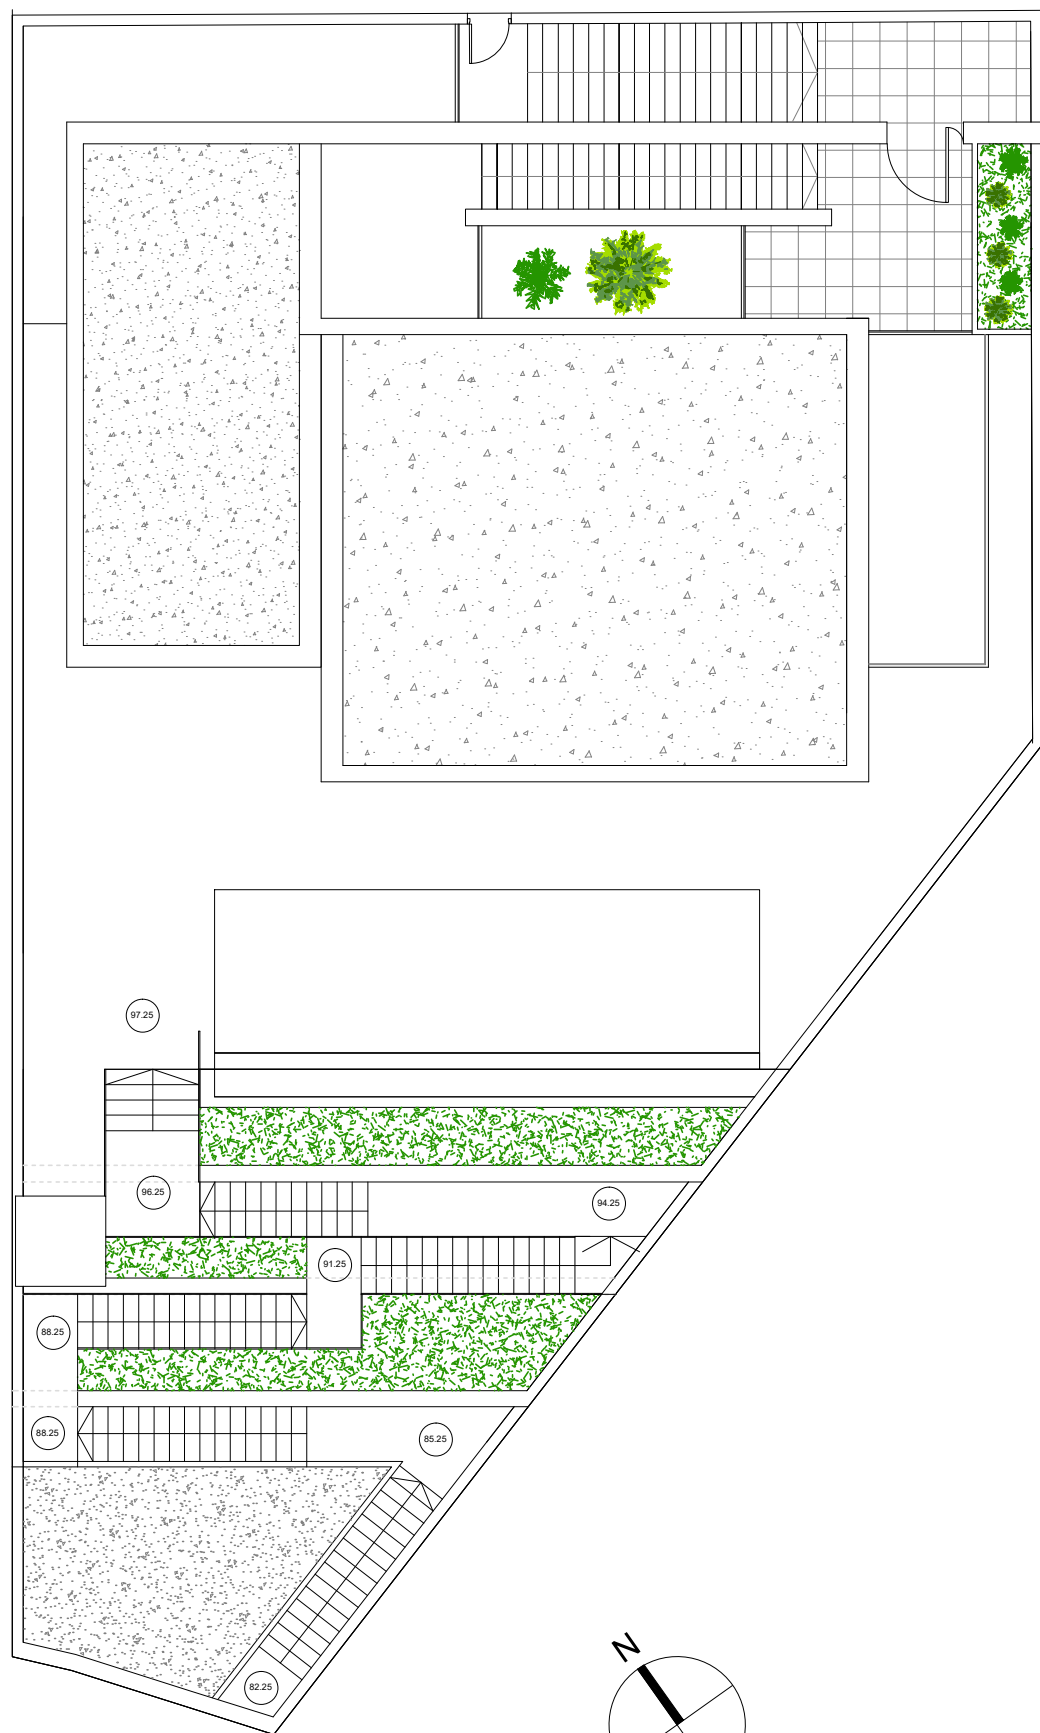

PLANTA CUBIERTA

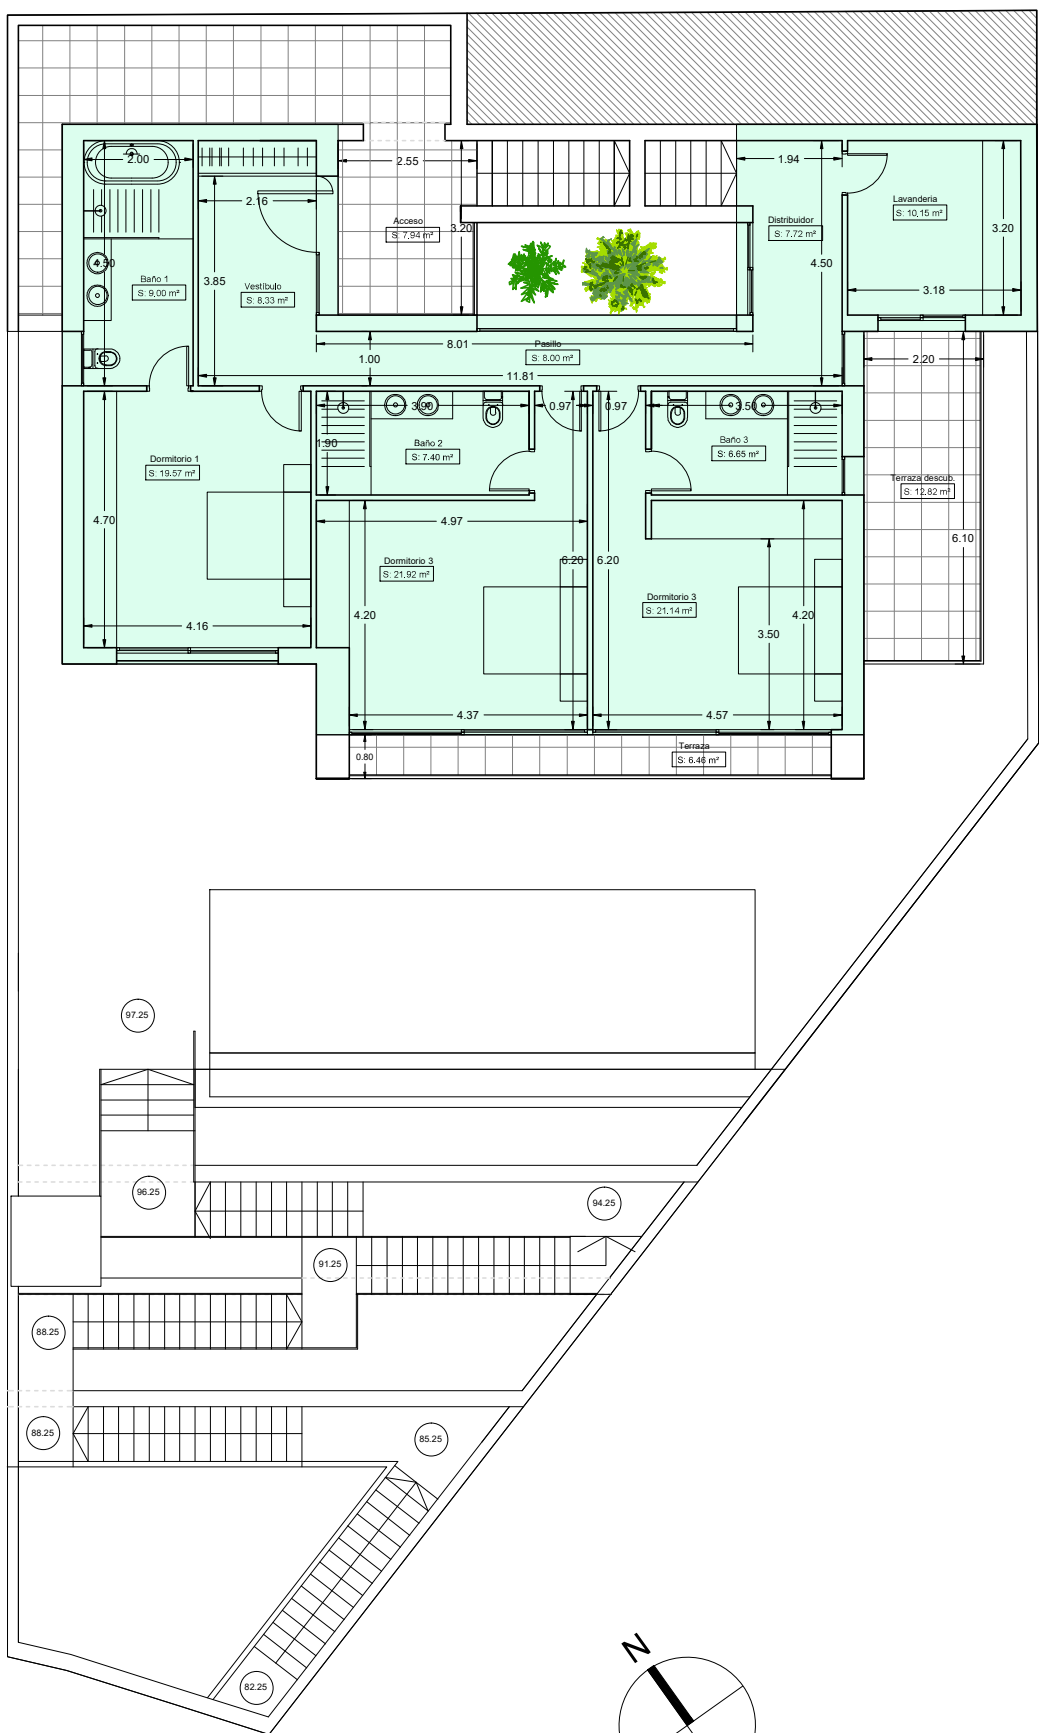

PLANTA PRIMERA

- Superf. construida computable 100%
- Superf. construida computable 50%

Cuadro de superficies construidas	
P. Baja (Vivienda)	165,13 m²
P. Primera (vivienda)	141,60 m²
Total vivienda	306,73 m²
Planta garaje (Anexos)	39,35 m²
Otras instalaciones - Piscina	30,00 m²

PROMOTOR:
ALTAMIRA
PROPIEDADES S.L.

PROYECTO BASICO
10 Viv. Unifam. Aisladas, Parcela R4B
P.P."Las Maravillas"-Punta de la Mona


VIVIENDA R4-12
PLANTAS

1:100
77.11.17.10viv


antonio rodríguez rufino
Telf:679 101766
colaboradores: victor mancilla rufino, juan j pozo romero

P12 01


ARQUITECTOS

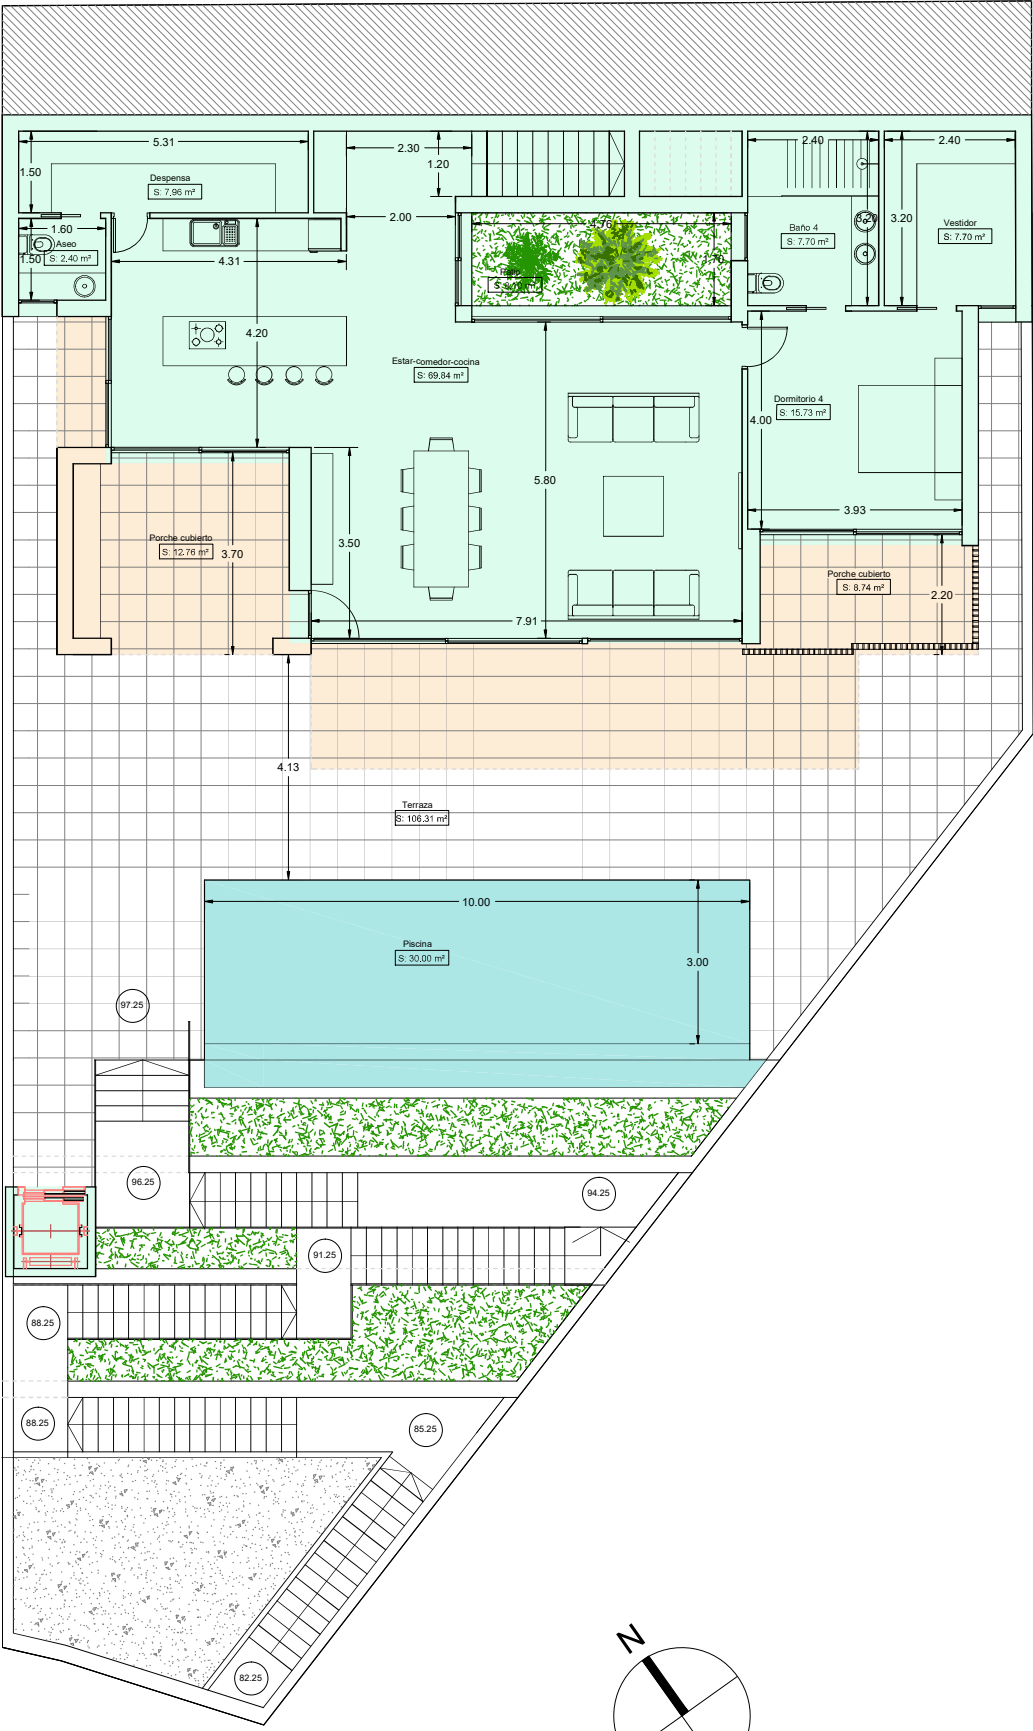

PLANTA BAJA

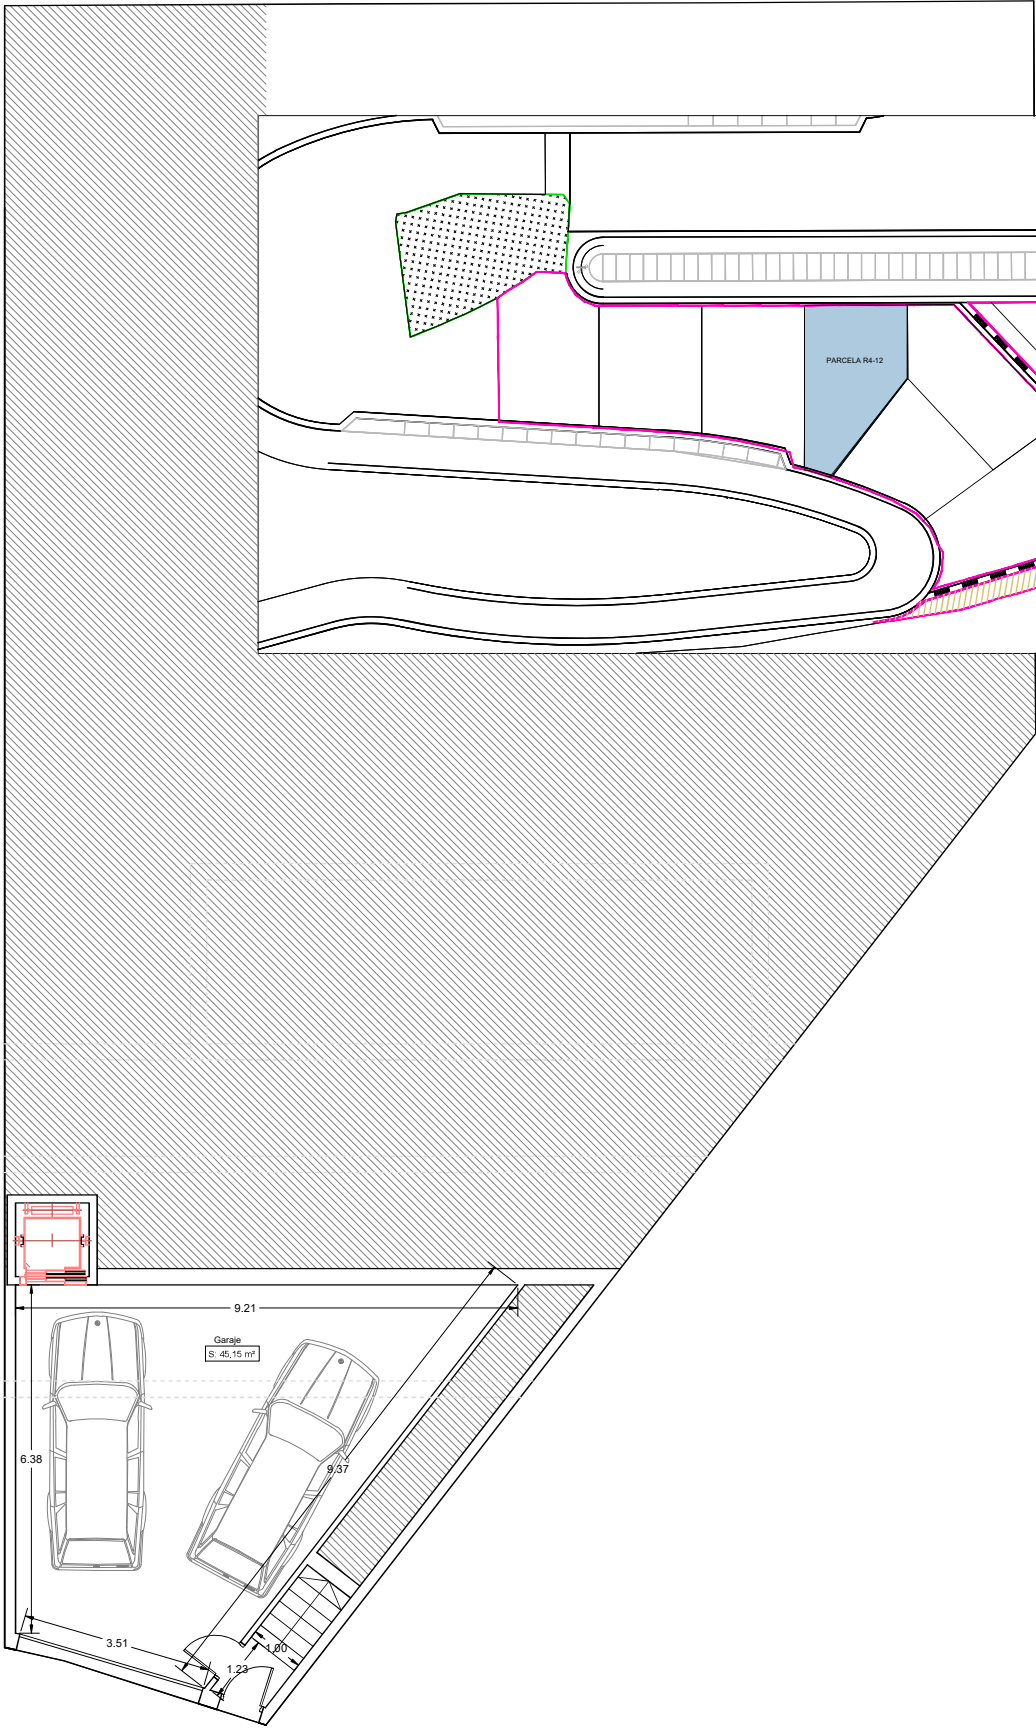

PLANTA GARAJE

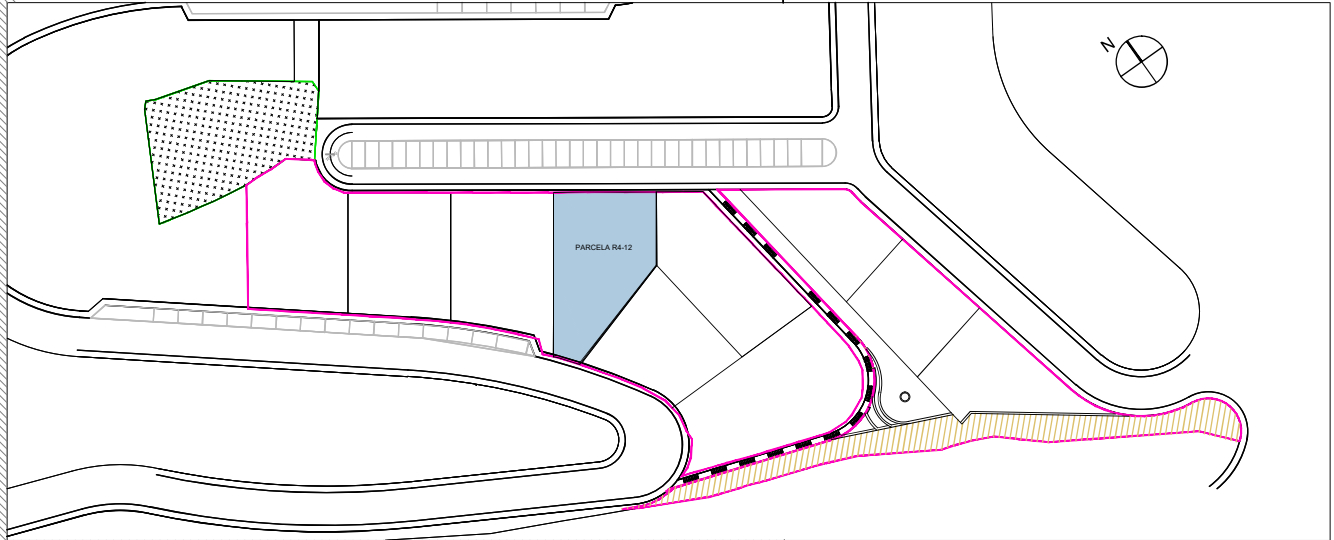

- Superf. construida computable 100%
- Superf. construida computable 50%

Cuadro de superficies construidas	
P. Baja (Vivienda)	165,13 m²
P. Primera (vivienda)	141,60 m²
Total vivienda	306,73 m²
Planta garaje (Anexos)	39,35 m²
Otras instalaciones - Piscina	30,00 m²

PROMOTOR:
ALTAMIRA
PROPIEDADES S.L.

PROYECTO BASICO
10 Viv. Unifam. Aisladas, Parcela R4B
P.P."Las Maravillas"-Punta de la Mona


VIVIENDA R4-12
PLANTAS 2

1:100
77.11.17.10viv





antonio rodríguez rufino
Telf:679 101766

colaboradores: victor mancilla rufino, juan j pozo romero


ARQUITECTOS

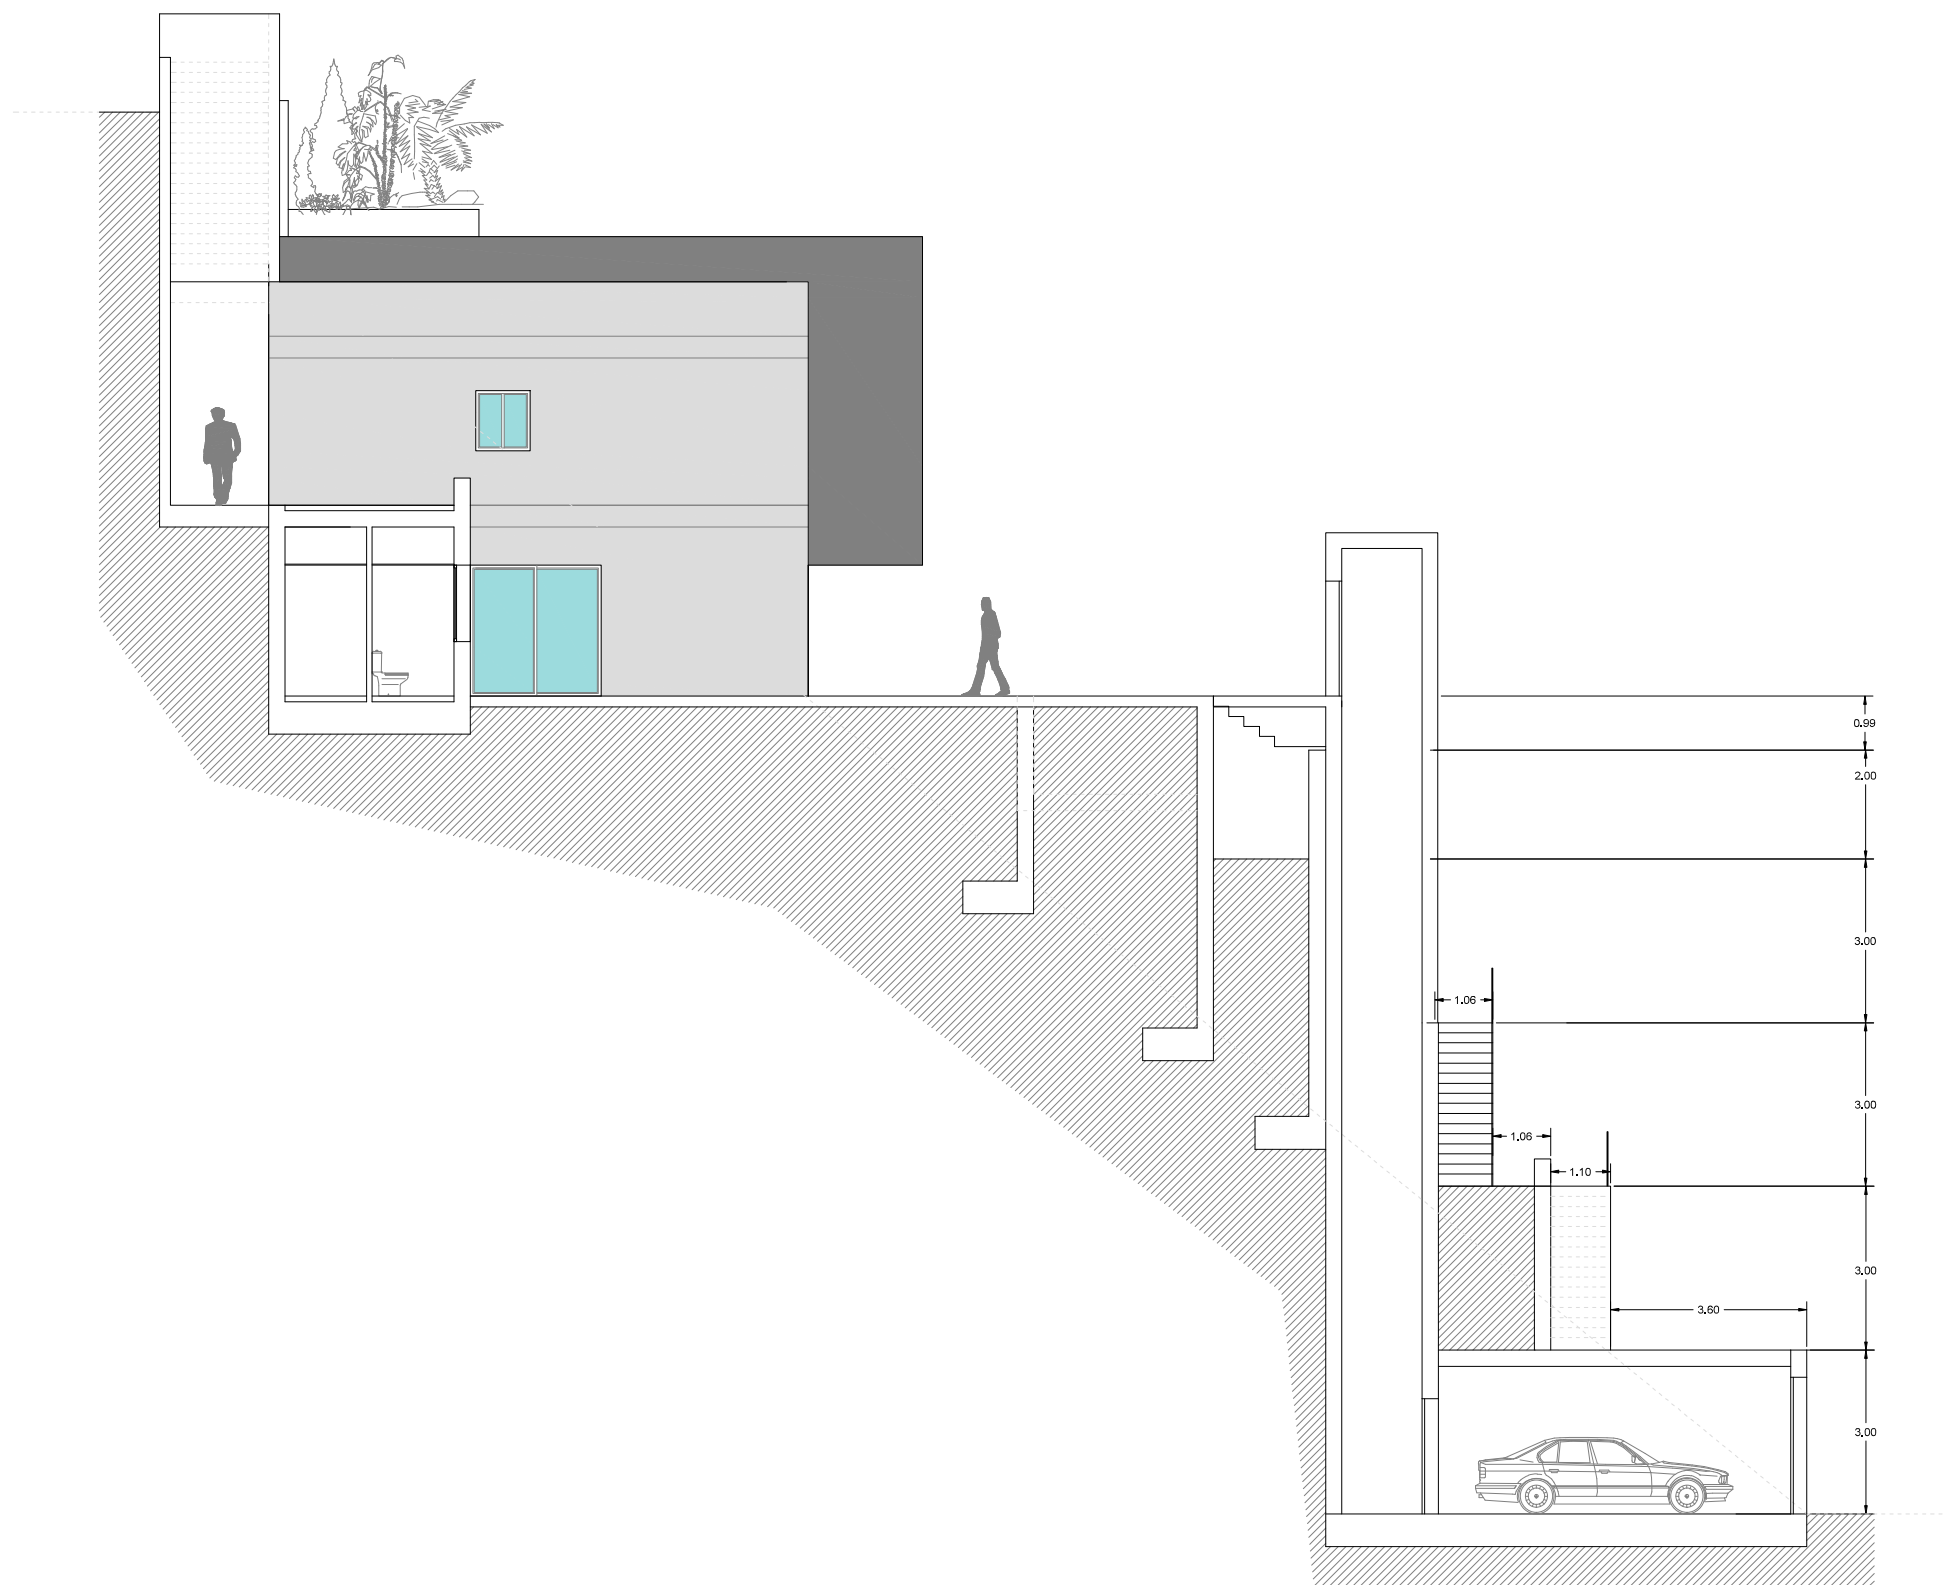


SECCIÓN A

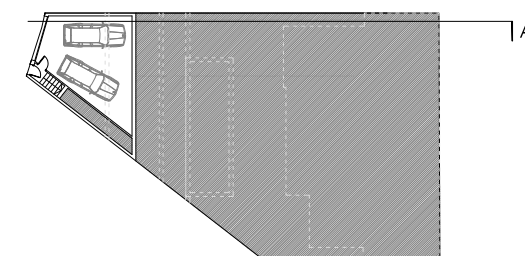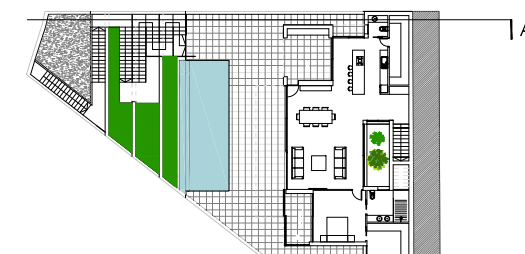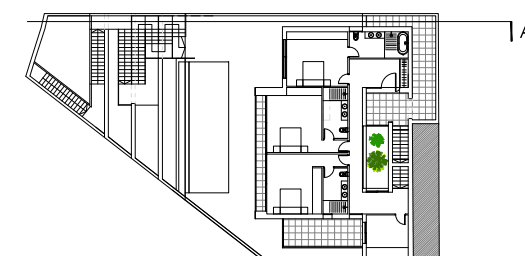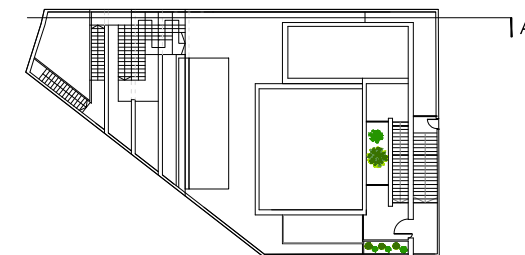





	PROYECTO BASICO 10 Viv. Unifam. Aisladas, Parcela R4B P.P. "Las Maravillas" - Punta de la Mona	
	VIVIENDA R4-12 SECCIONES 1	1:100 77.11.17.10viv
	PROMOTOR: ALTAMIRA PROPIEDADES S.L.	antonio rodríguez rufino Telf: 679 101766
	P12 03	colaboradores: victor mancilla rufino, juan j pozo romero ARQUITECTOS

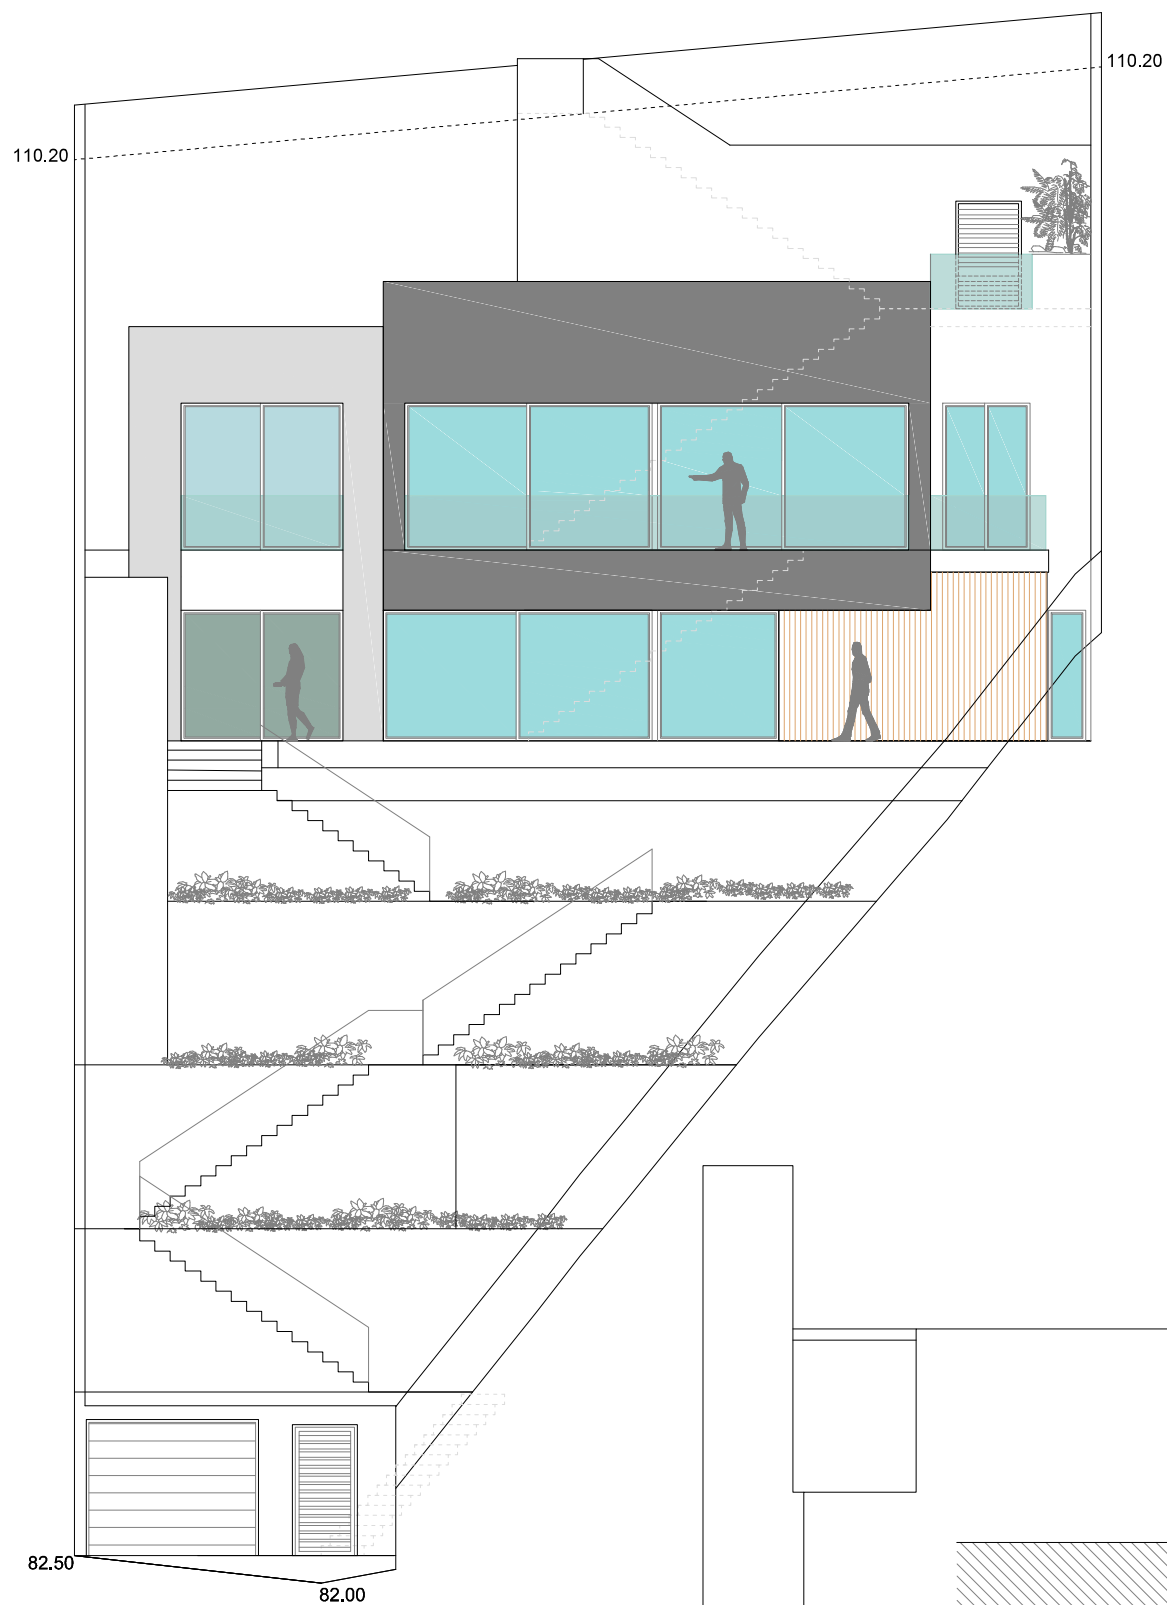




ALZADO SUR

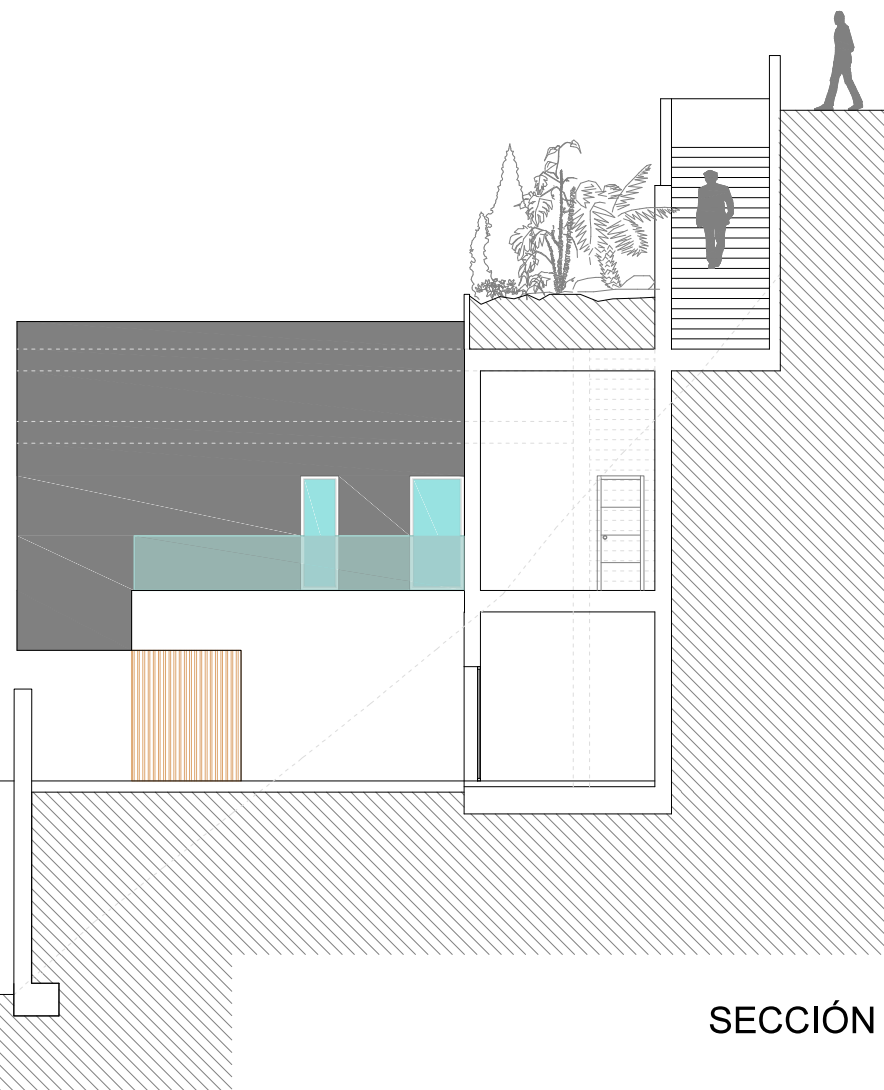

SECCIÓN B

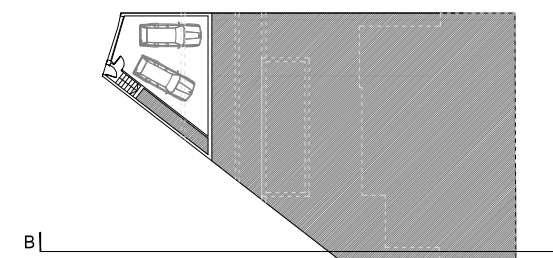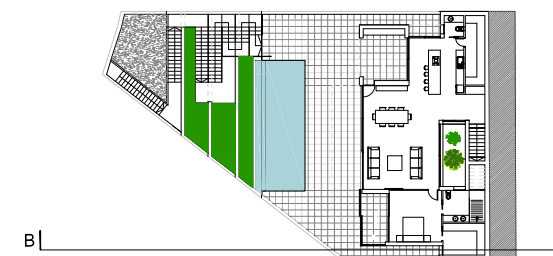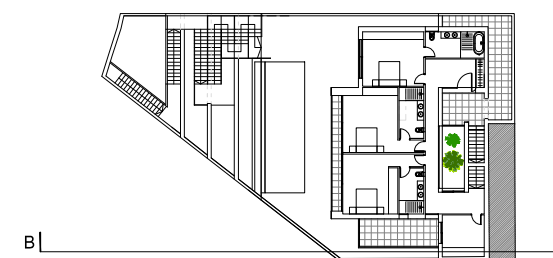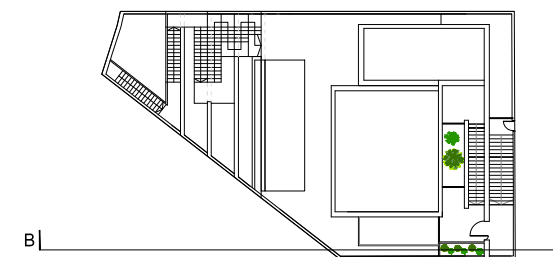

	PROYECTO BASICO		
	10 Viv. Unifam. Aisladas, Parcela R4B		
	P.P. "Las Maravillas" -Punta de la Mona		
	VIVIENDA R4-12 1:100		
PROMOTOR:		antonio rodríguez rufino	
ALTAMIRA		Telf: 679 101766	
PROPIEDADES S.L.		colaboradores: victor mancilla rufino, juan j pozo romero	
P12 04		RQUITECTOS	

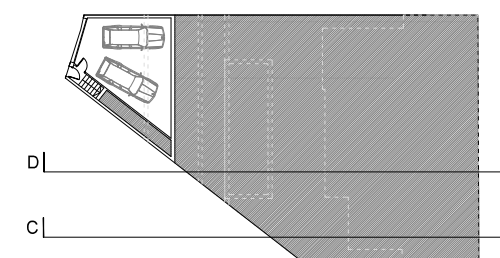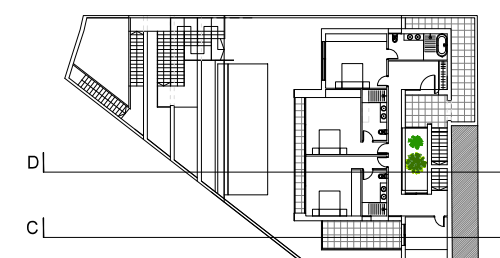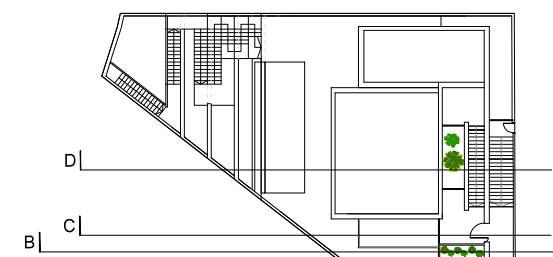

	PROYECTO BASICO	
	10 Viv. Unifam. Aisladas, Parcela R4B P.P. "Las Maravillas"-Punta de la Mona	
PROMOTOR:	VIVIENDA R4-12	1:100
	SECCIONES	77.11.17.10viv
ALTAMIRA PROPIEDADES S.L.	antonio rodríguez rufino Telf:679 101766	
P12 05	colaboradores: victor mancilla rufino, juan j pozo romero	
	ARQUITECTOS	

