

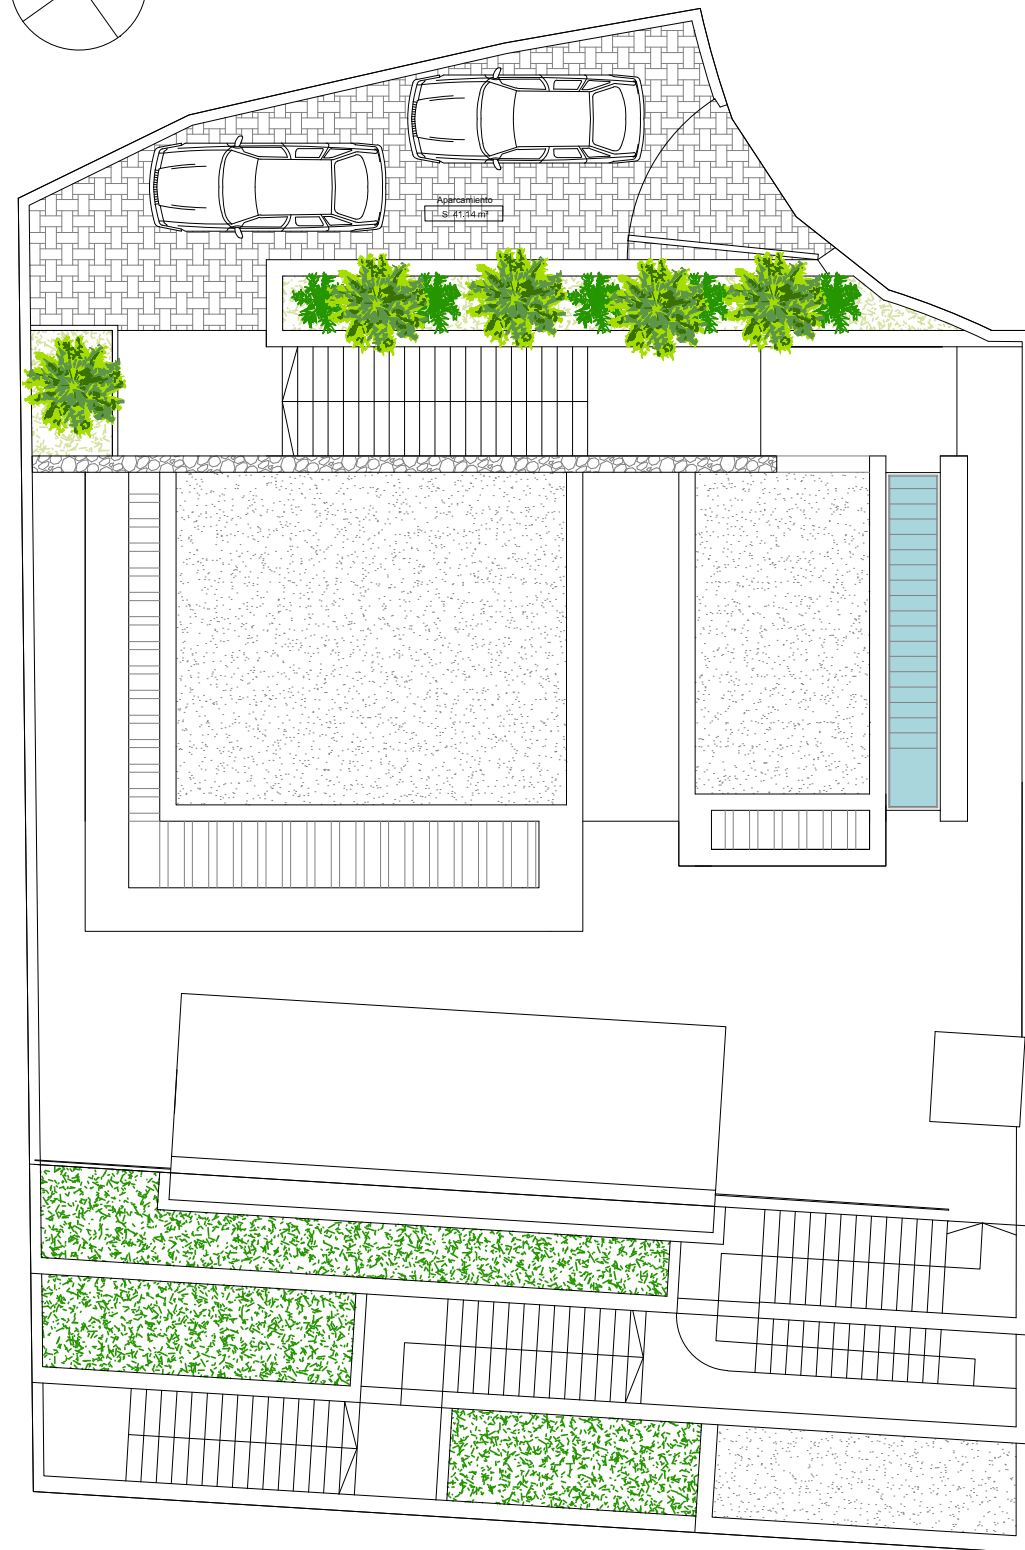
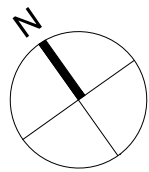


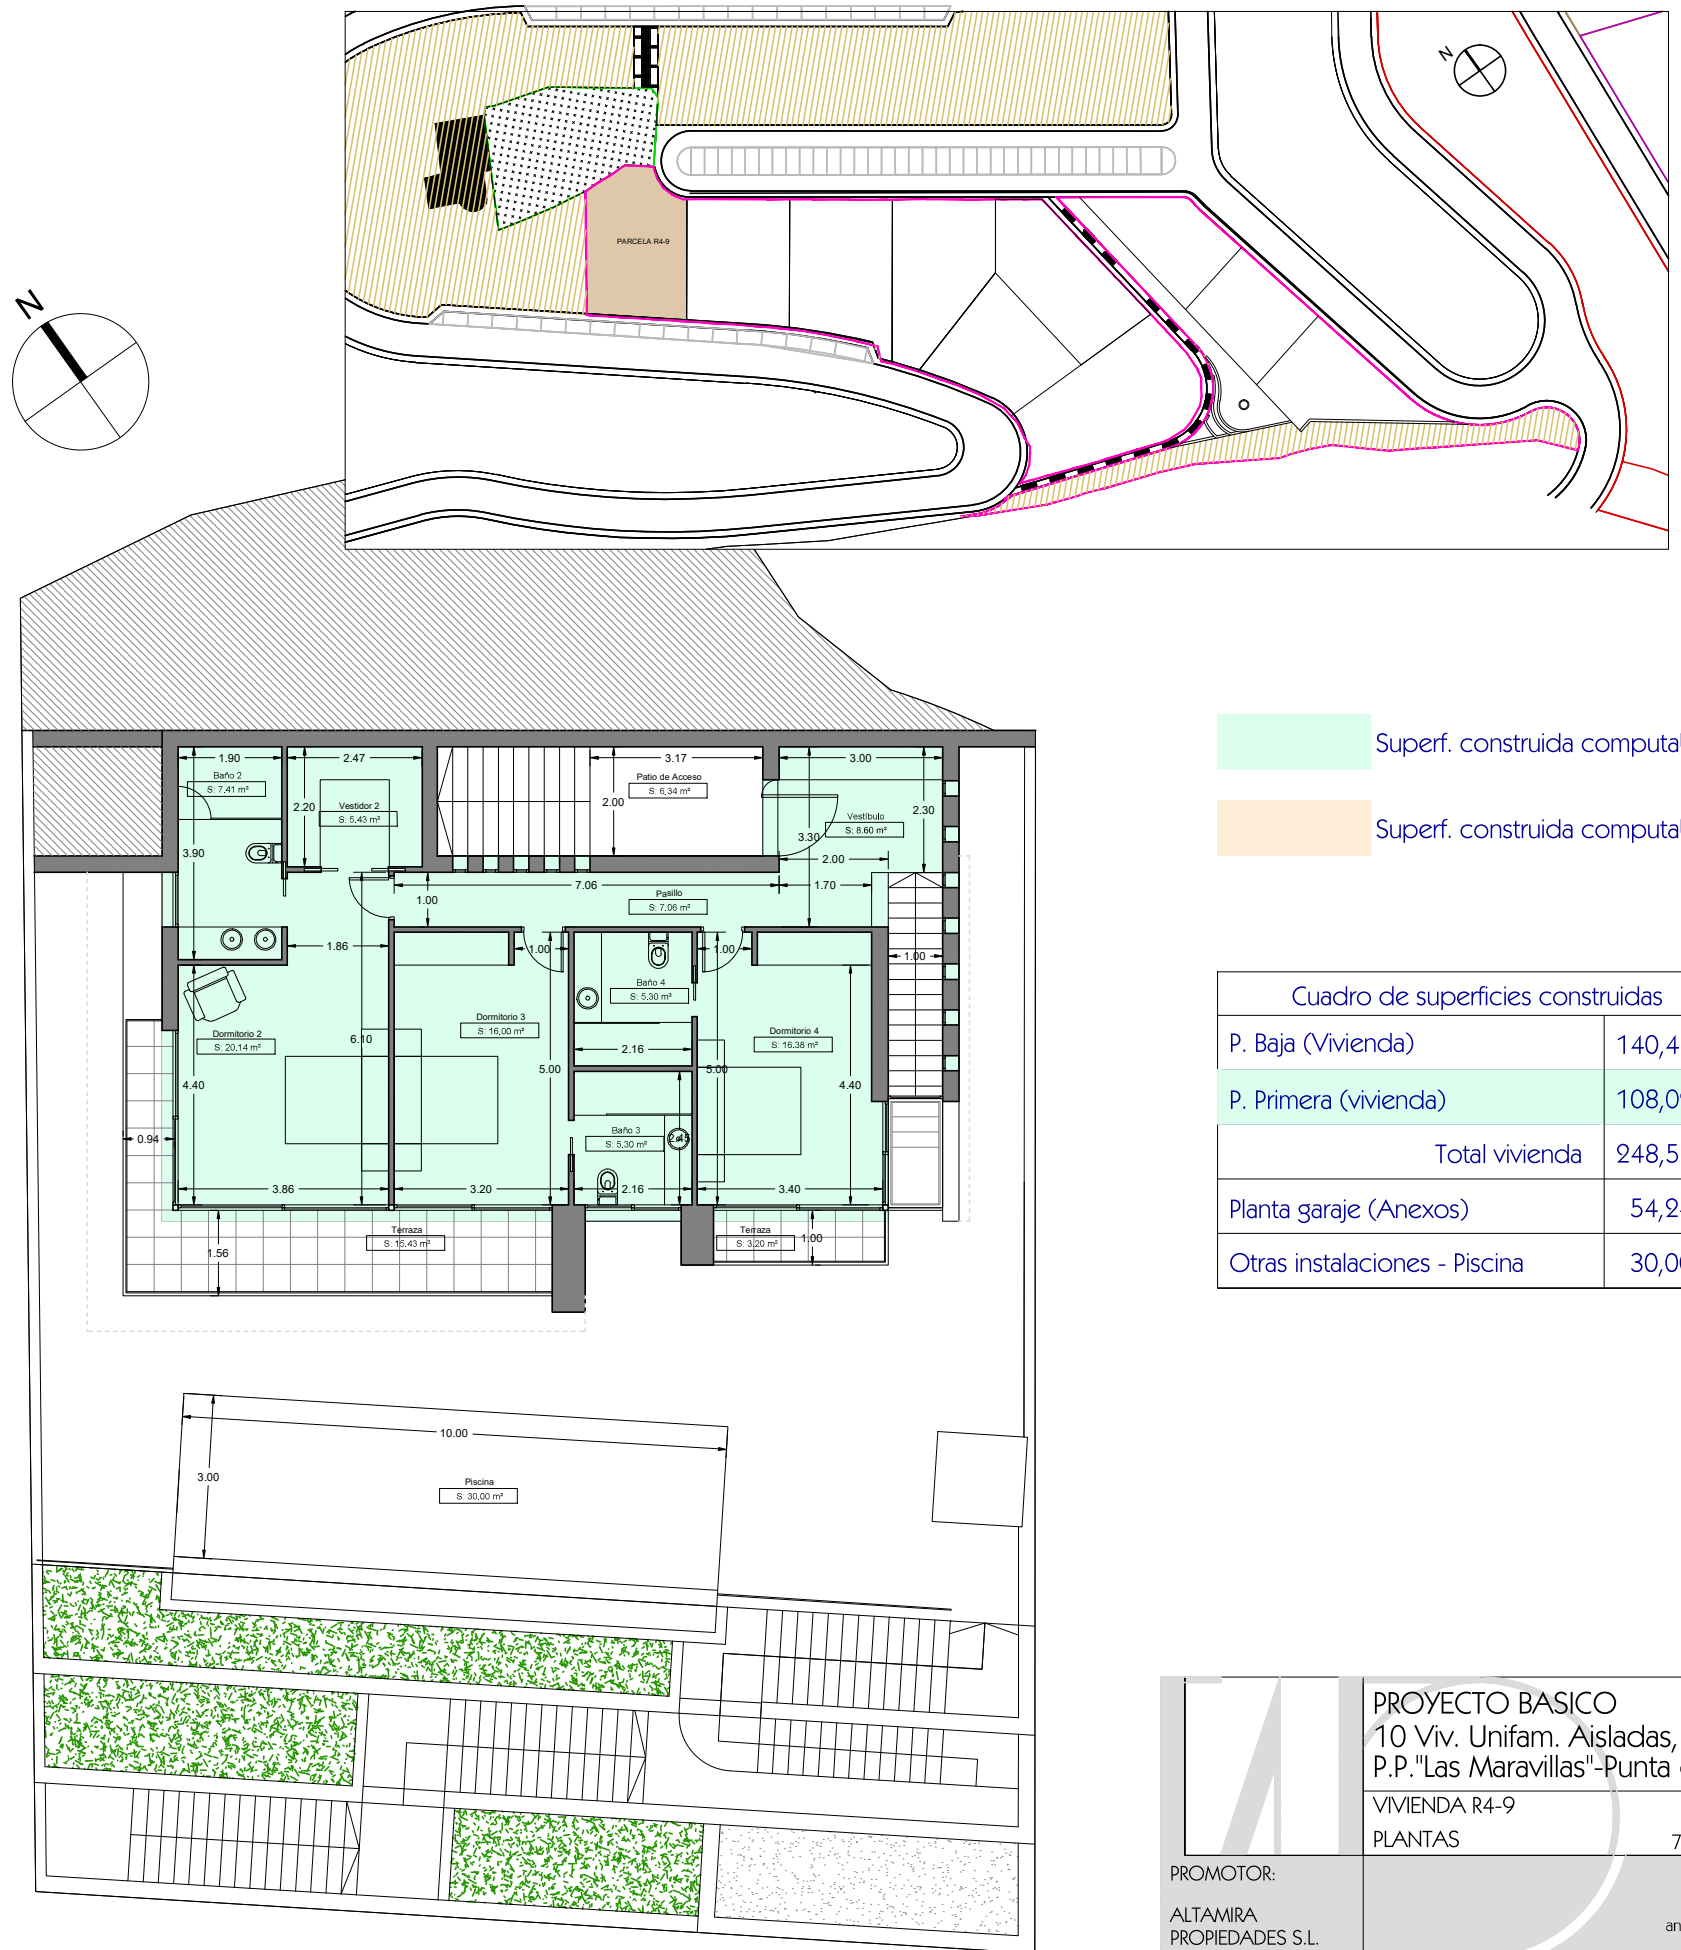

PLANTA CUBIERTA

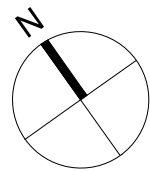

PLANTA PRIMERA

- Superf. construida computable 100%
- Superf. construida computable 50%

Cuadro de superficies construidas	
P. Baja (Vivienda)	140,43 m²
P. Primera (vivienda)	108,09 m²
Total vivienda	248,52 m²
Planta garaje (Anexos)	54,24 m²
Otras instalaciones - Piscina	30,00 m²

PROYECTO BASICO
10 Viv. Unifam. Aisladas, Parcela R4B
P.P."Las Maravillas"-Punta de la Mona

VIVIENDA R4-9
PLANTAS

PROMOTOR:
ALTAMIRA
PROPIEDADES S.L.

1:100
77.11.17.10viv

antonio rodríguez rufino
Telf:679 101766



colaboradores: victor mancilla rufino, juan j pozo romero

P9 01



ARQUITECTOS

Superf. construida computable 100%


Superf. construida computable 50%

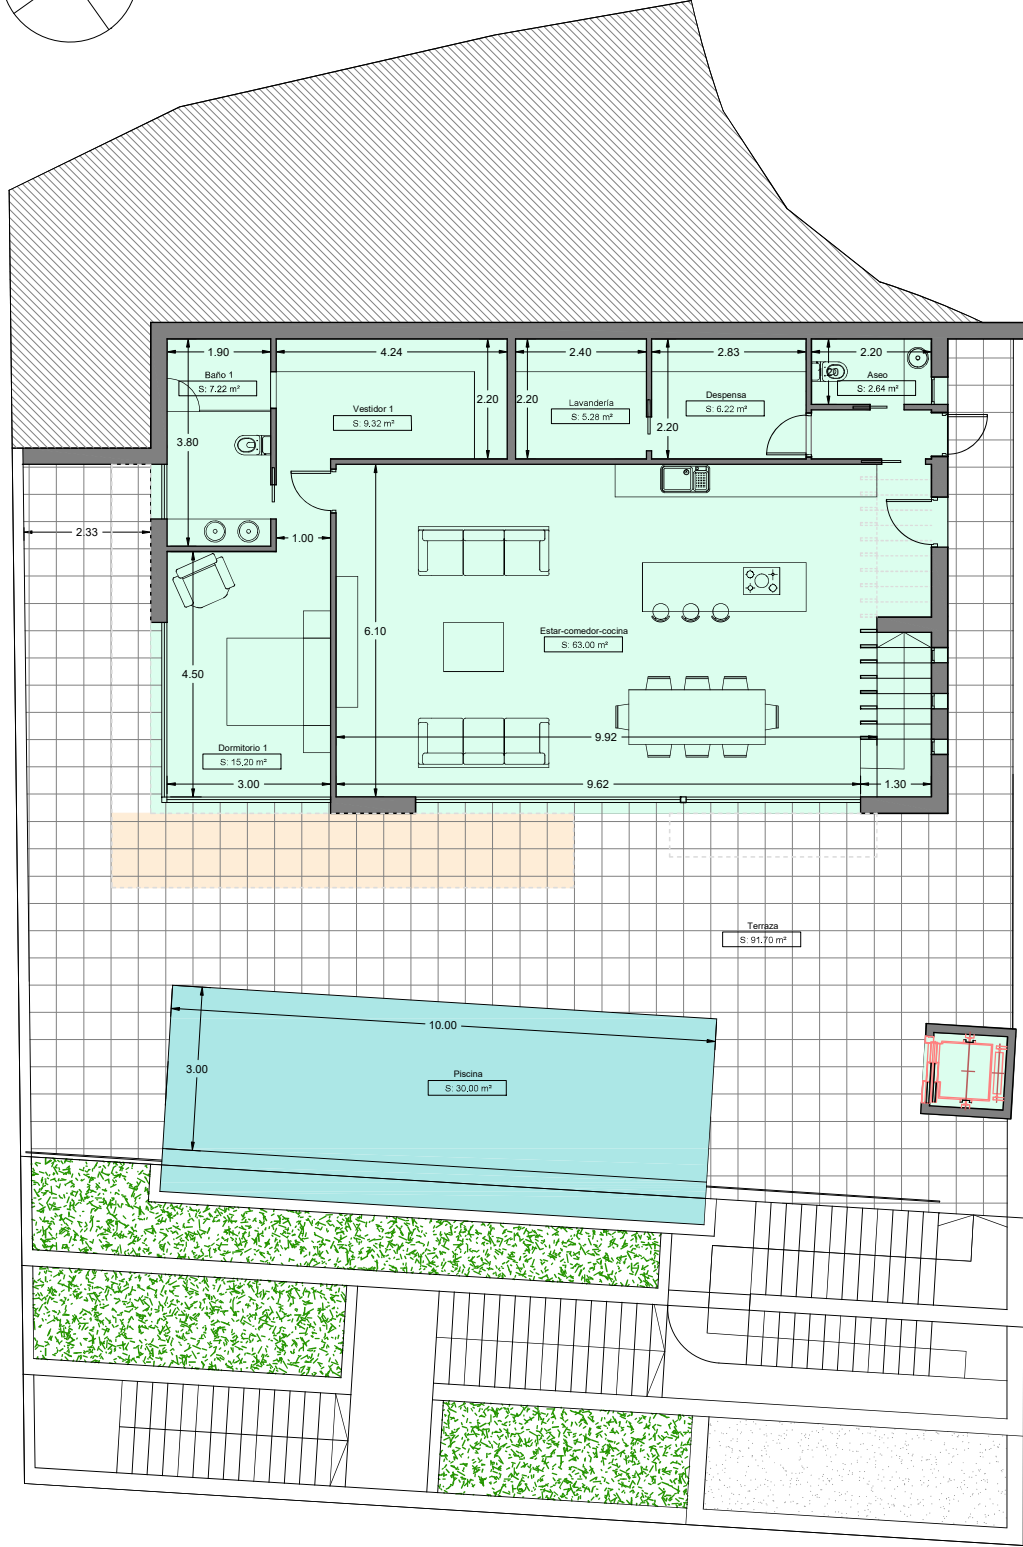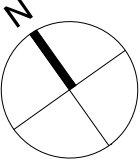


PLANTA BAJA

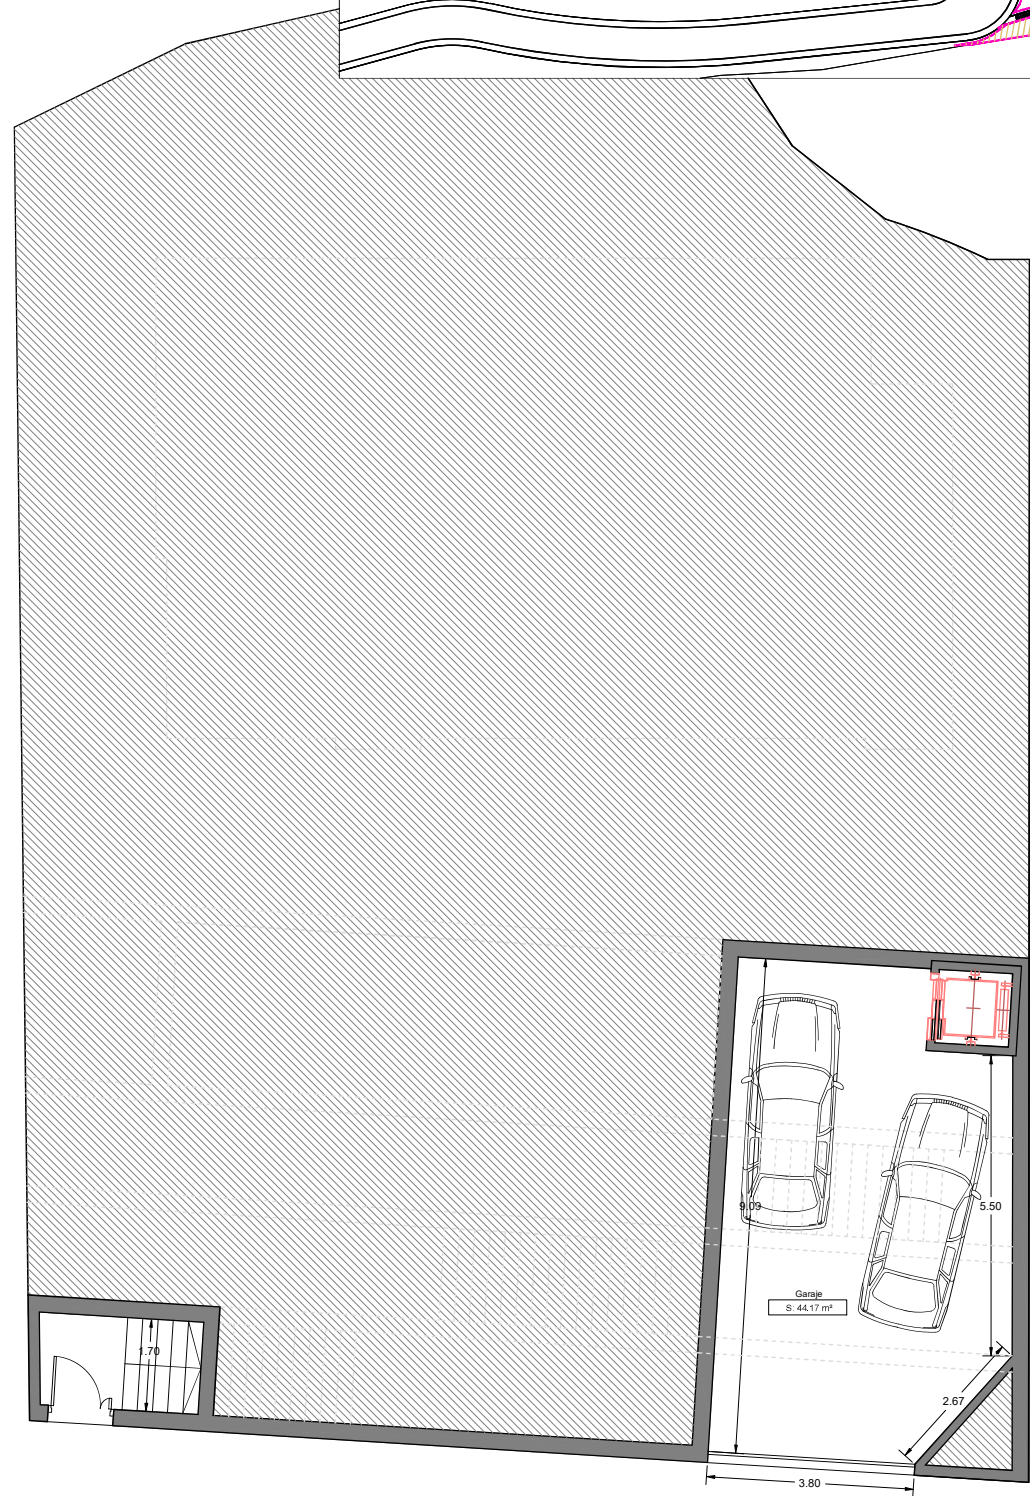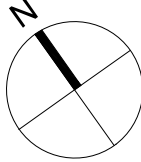

PLANTA GARAJE

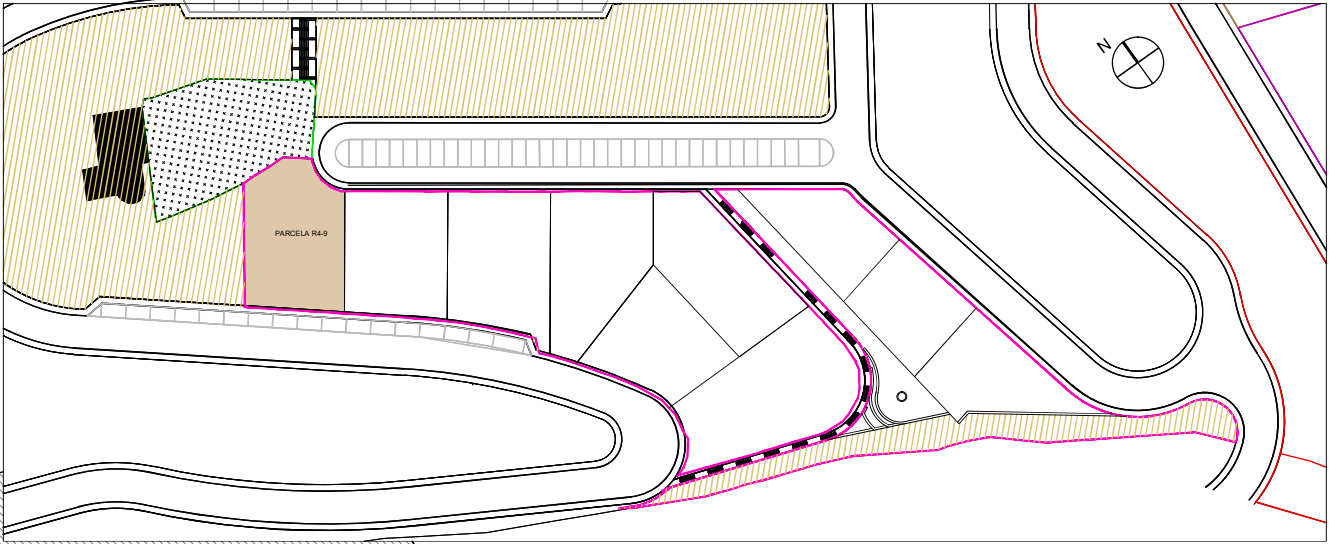

Cuadro de superficies construidas	
P. Baja (Vivienda)	140,43 m²
P. Primera (vivienda)	108,09 m²
Total vivienda	248,52 m²
Planta garaje (Anexos)	54,24 m²
Otras instalaciones - Piscina	30,00 m²

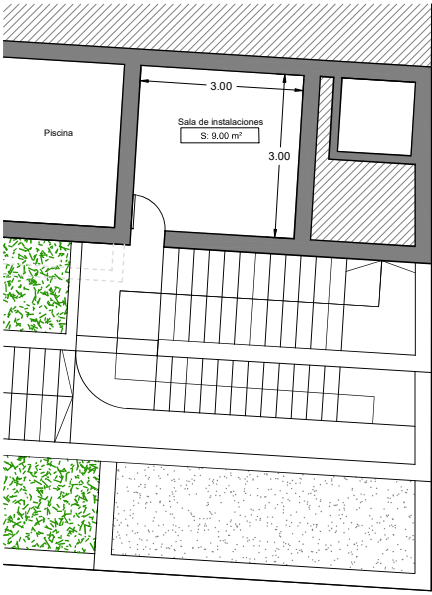

PLANTA BAJO TERRAZA

PROMOTOR:

ALTAMIRA PROPIEDADES S.L.

PROYECTO BASICO

10 Viv. Unifam. Aisladas, Parcela R4B

P.P. "Las Maravillas"-Punta de la Mona

VIVIENDA R4-9

PLANTAS 2

1:100

77.11.17.10viv


antonio rodríguez rufino

Telf: 679 101766


colaboradores: victor mancilla rufino, juan j. pozo romero

P9 02

ARQUITECTOS

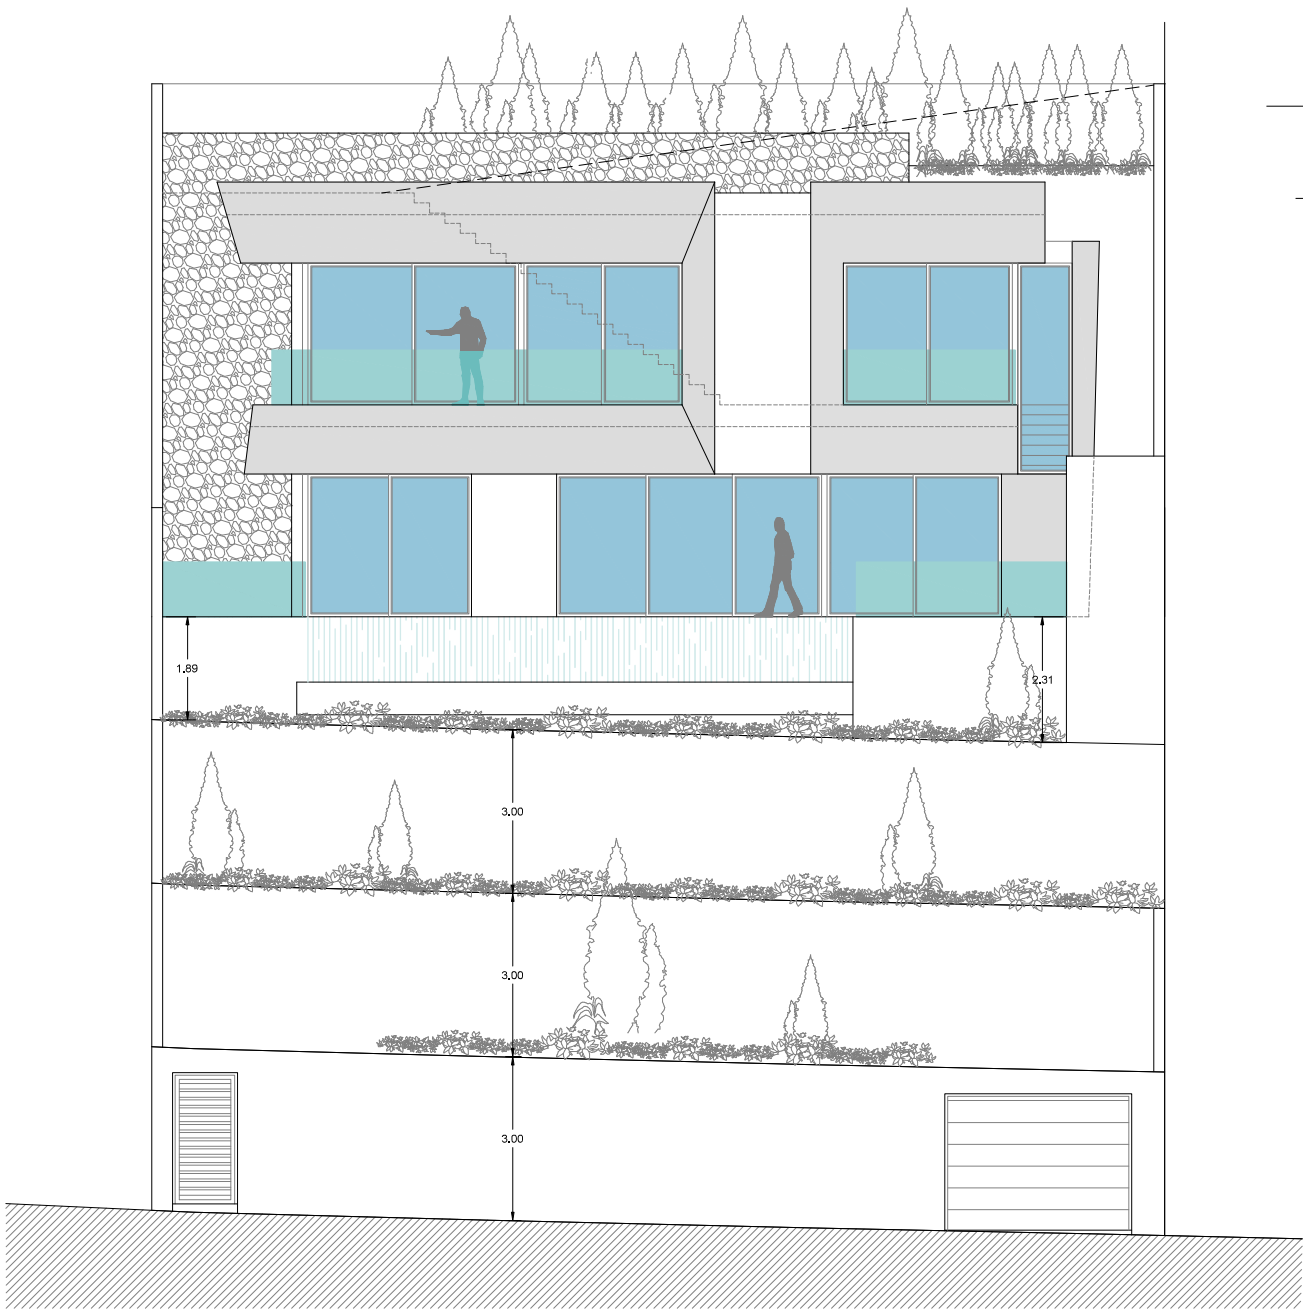


ALZADO SUR

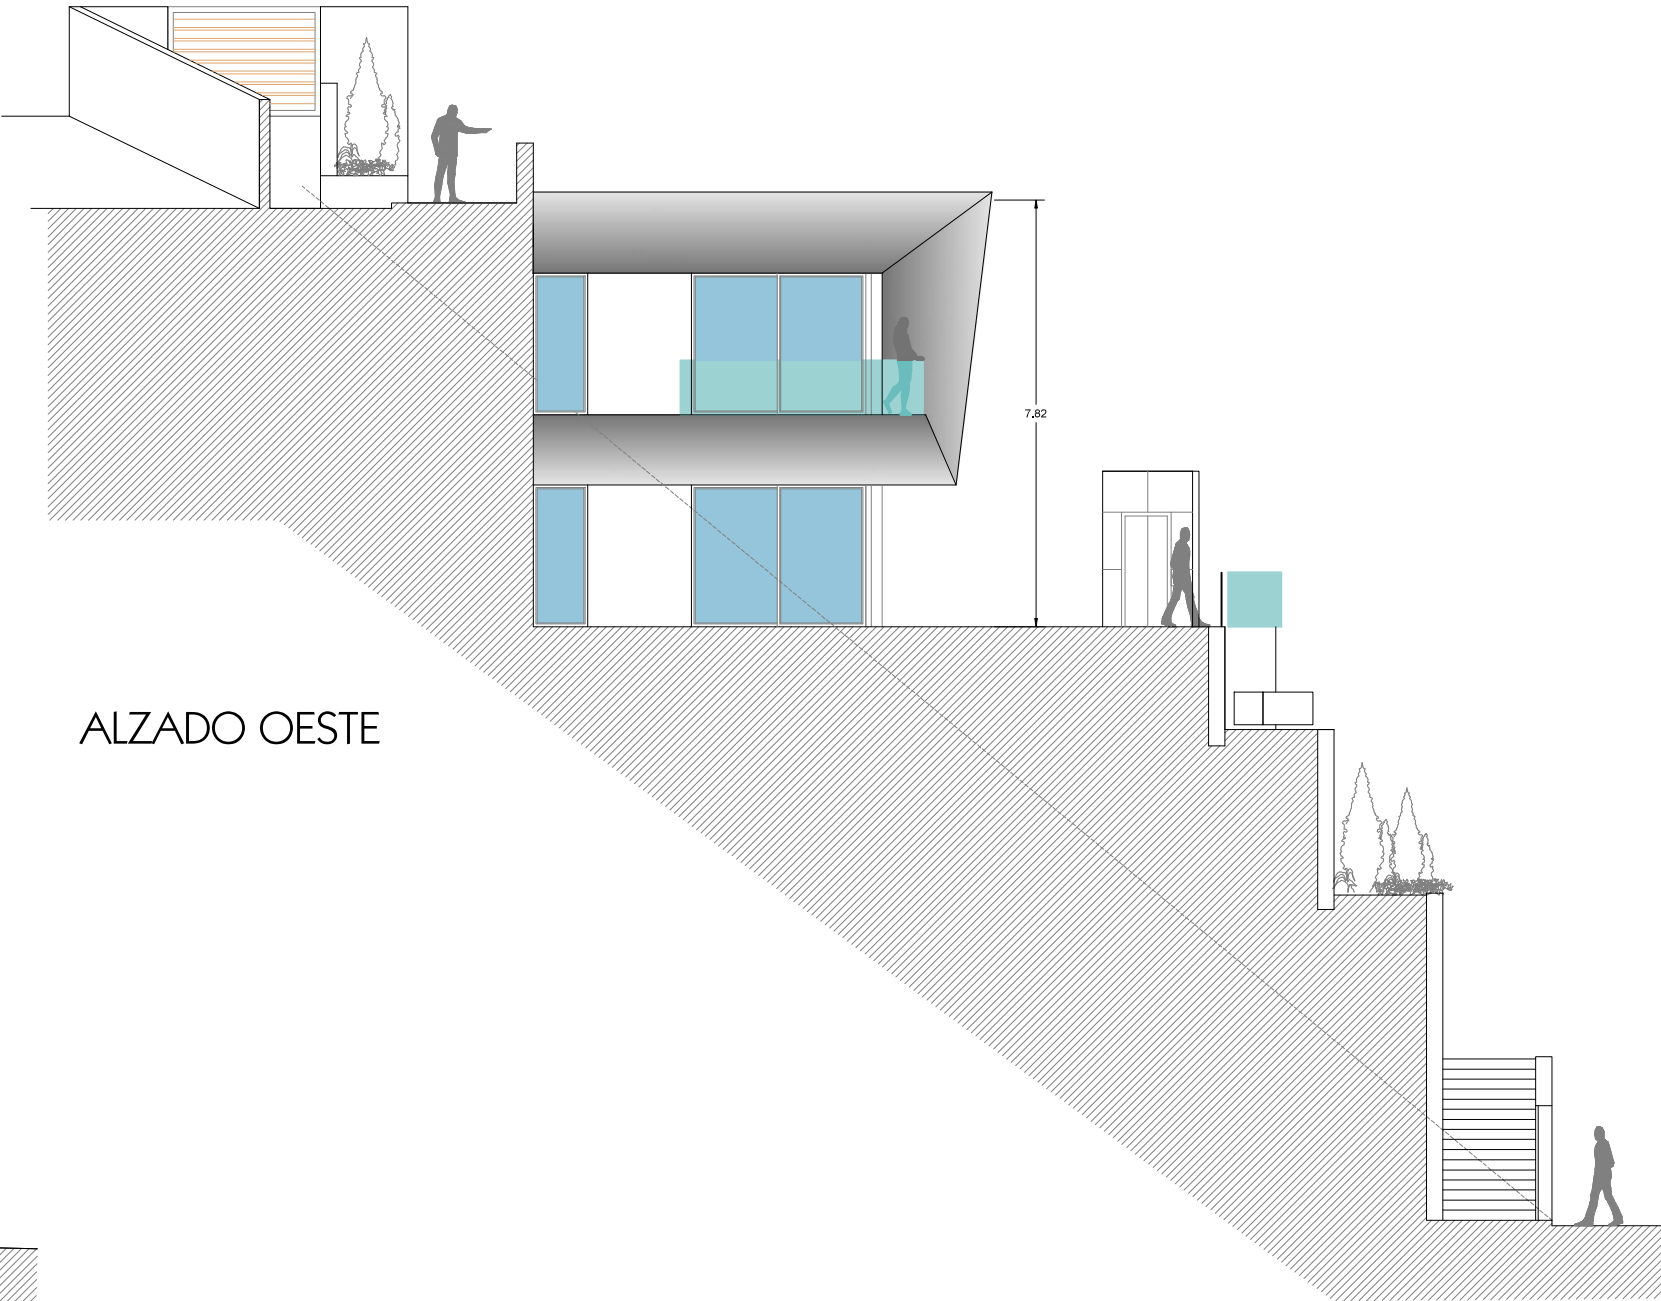




ALZADO OESTE

	PROYECTO BASICO	
	10 Viv. Unifam. Aisladas, Parcela R4B	
	P.P. "Las Maravillas" - Punta de la Mona	
VIVIENDA R4-9		1:100
ALZADOS		77.11.17.10viv
PROMOTOR:		
ALTAMIRA PROPIEDADES S.L.		
colaboradores: victor mancilla rufino, juan j pozo romero		
antonio rodríguez rufino Telf: 679 101766		
P9 03		
RQUITECTOS		

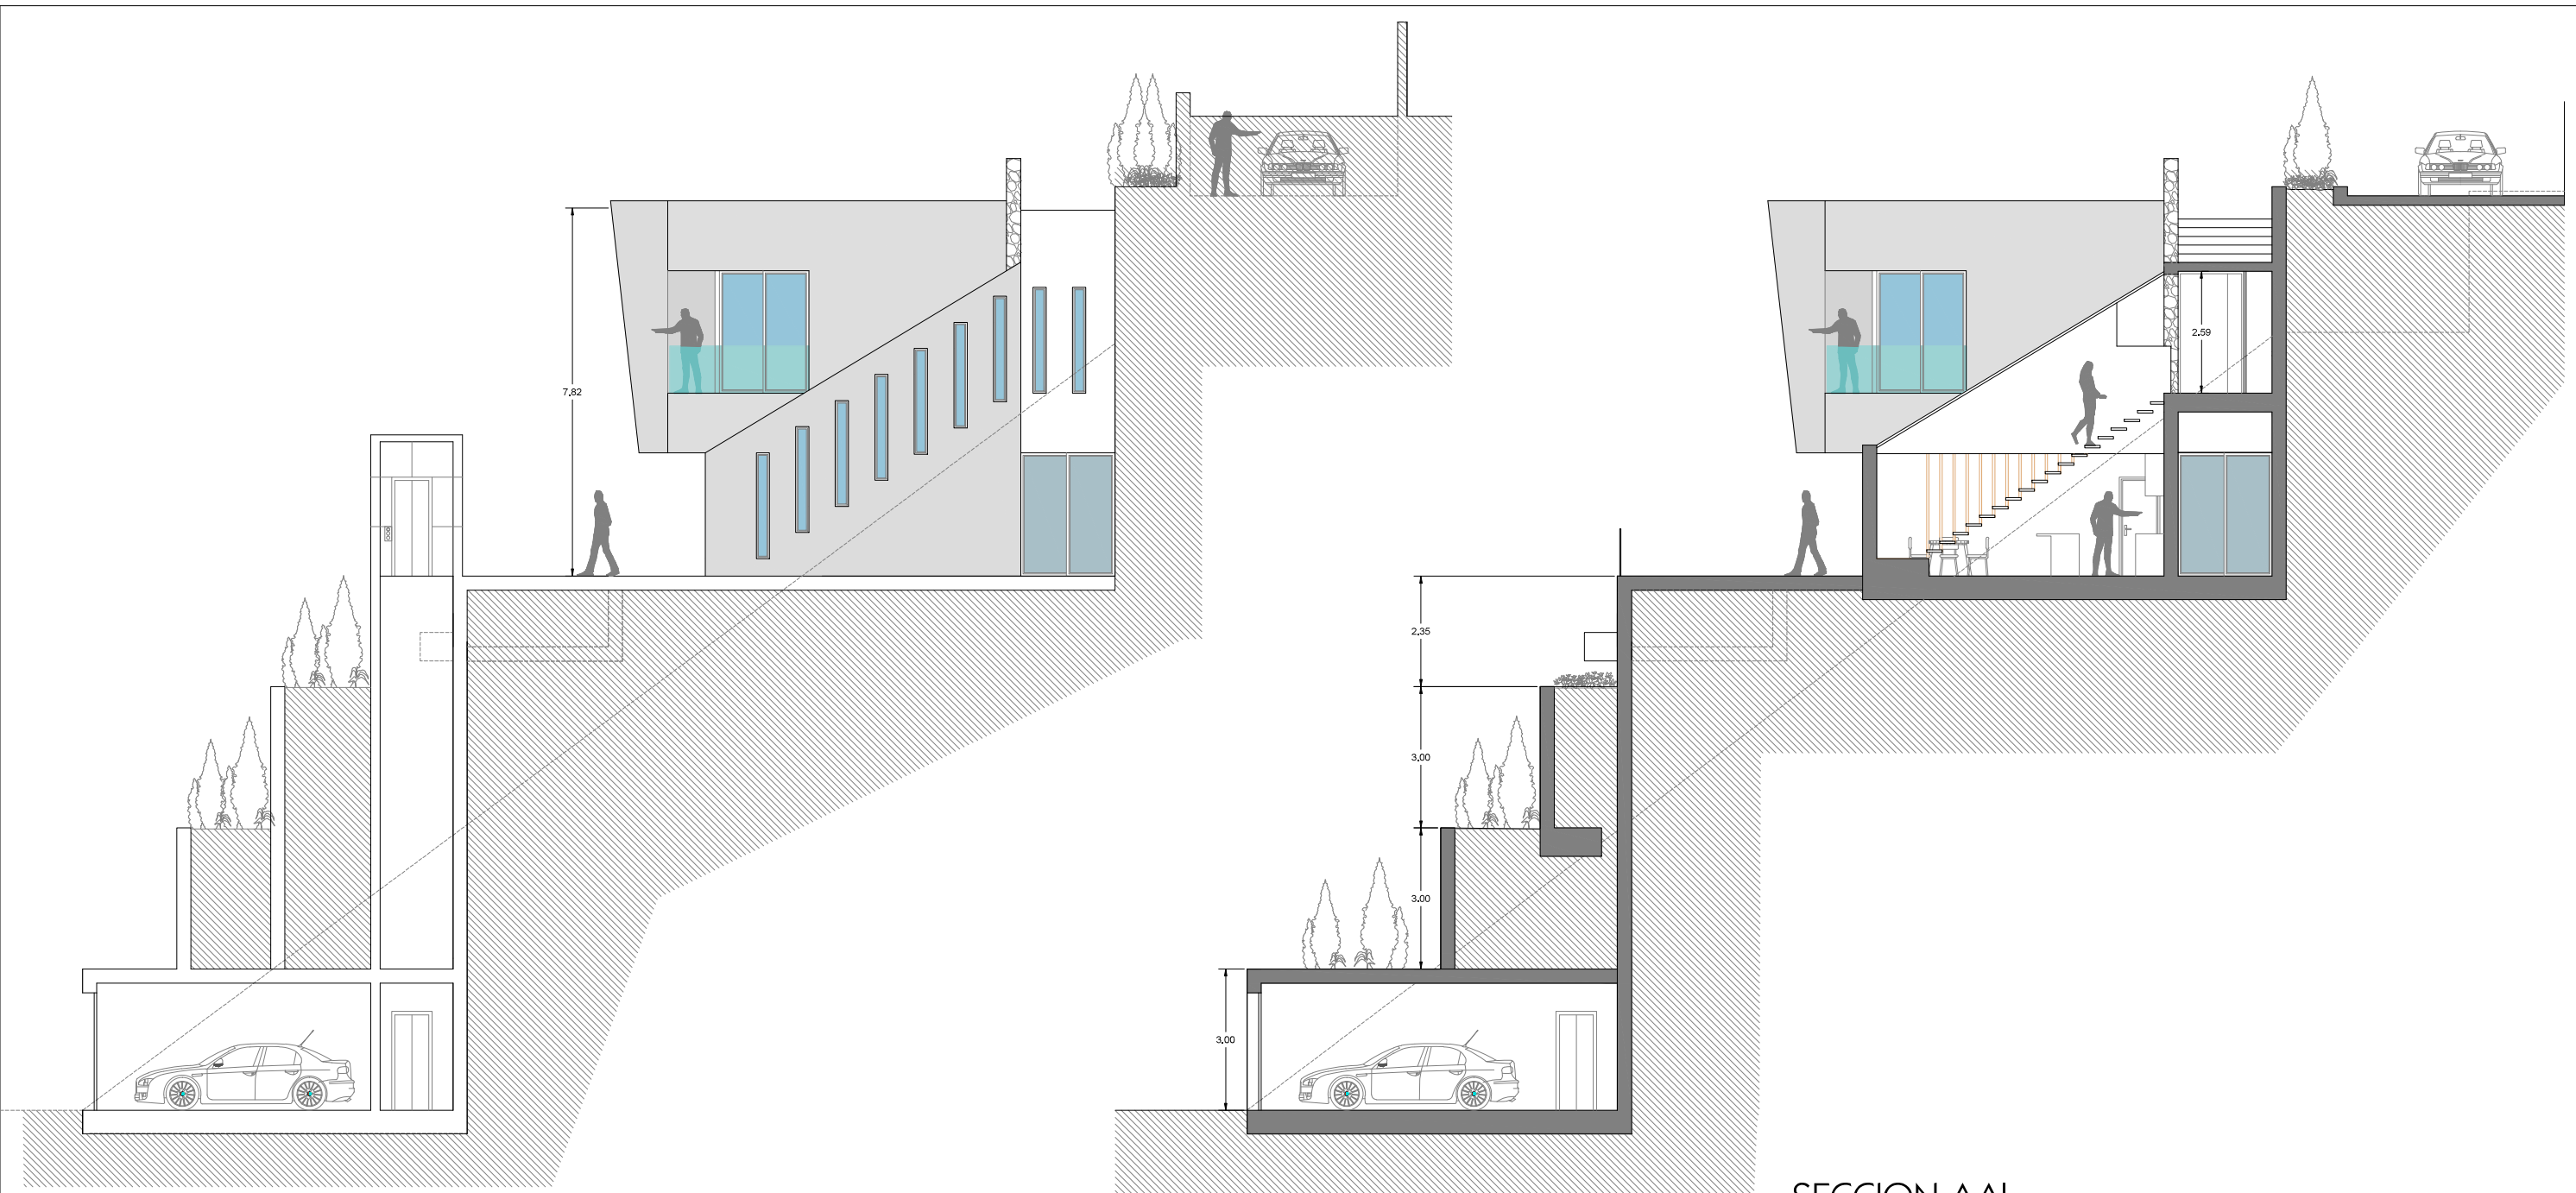


ALZADO ESTE

SECCION AA'

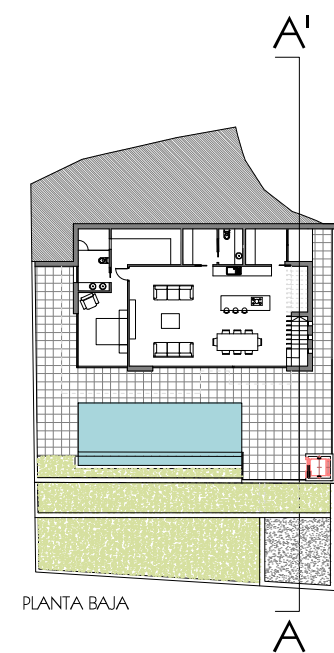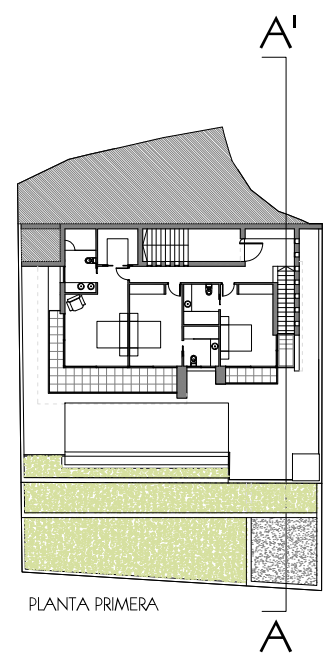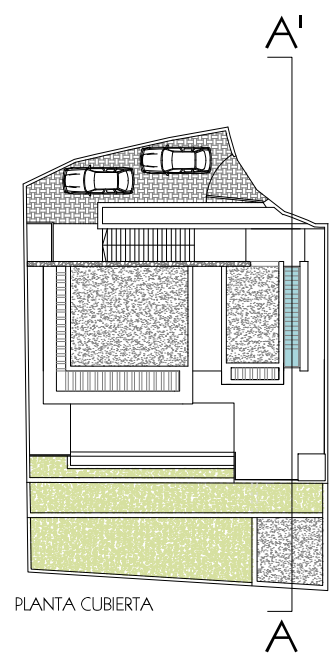

PLANTA BAJA

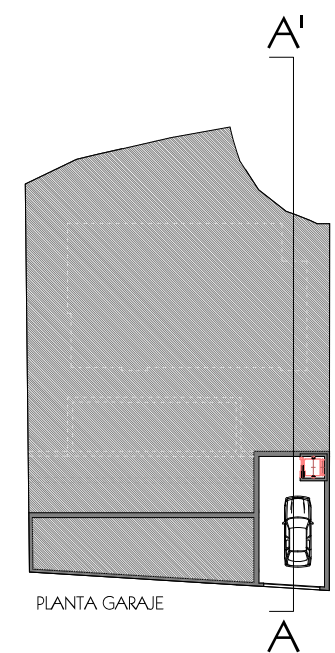

PLANTA GARAJE

	PROYECTO BASICO 10 Viv. Unifam. Aisladas, Parcela R4B P.P."Las Maravillas"-Punta de la Mona	
	VIVIENDA R4-9	1:100
	ALZADO Y SECCION	77.11.17.10viv
	PROMOTOR: ALTAMIRA PROPIEDADES S.L.	
colaboradores: victor mancilla rufino, juan j pozo romero		antonio rodríguez rufino Telf: 679 101766

P9 04

ARQUITECTOS

SECCION BB'

2,11


3,00

3,00

3,00

SECCION CC'

	PROYECTO BASICO 10 Viv. Unifam. Aisladas, Parcela R4E P.P."Las Maravillas"-Punta de la Mona	
	VIVIENDA R4-9 SECCIONES 2	1:100 77.11.17.10viv
PROMOTOR: ALTAMIRA PROPIEDADES S.L.		antonio rodríguez rufino Telf:679 1017

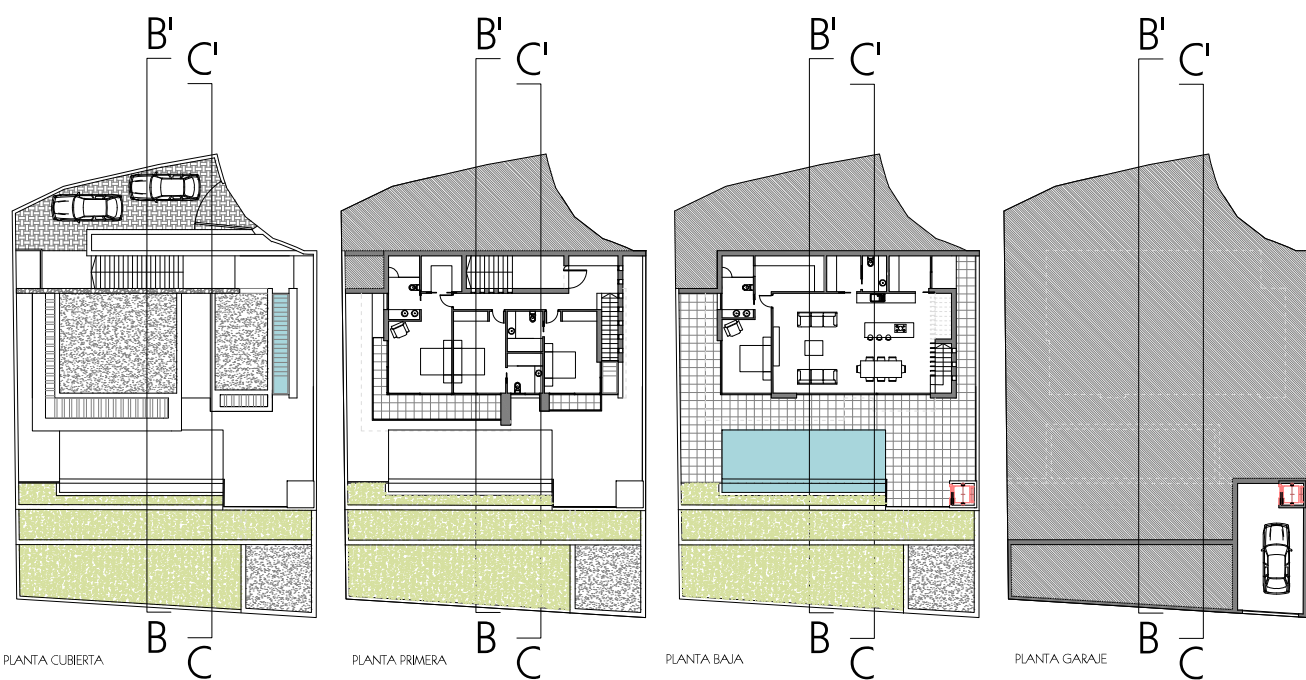

colaboradores: victor mancilla rufino, juan | pozo romero

colaboradores: victor mancilla rufino, juan j pozo romero