


PARCELA				
PARCELA	SUPERFICIE PARCELA	EDIFICABILIDAD (VIV+1/2T.CUB)	OCUPACION	% PARTICIPACION
1	463,33 m2	126,91 m2	76,14 m2	4%
2	201,76 m2	126,91 m2	76,14 m2	4%
3	201,61 m2	126,91 m2	76,14 m2	4%
4	201,80 m2	126,91 m2	76,14 m2	4%
5	295,82 m2	126,91 m2	76,14 m2	4%
6	257,50 m2	126,91 m2	76,14 m2	4%
7	222,68 m2	126,91 m2	76,14 m2	4%
8	222,20 m2	126,91 m2	76,14 m2	4%
9	216,95 m2	126,91 m2	76,14 m2	4%
10	205,16 m2	126,91 m2	76,14 m2	4%
11	209,32 m2	126,91 m2	76,14 m2	4%
12	208,83 m2	126,91 m2	76,14 m2	4%
13	261,68 m2	126,91 m2	76,14 m2	4%
14	270,74 m2	126,91 m2	76,14 m2	4%
15	205,46 m2	126,91 m2	76,14 m2	4%
16	204,75 m2	126,91 m2	76,14 m2	4%
17	267,60 m2	126,91 m2	76,14 m2	4%
18	266,37 m2	126,91 m2	76,14 m2	4%
19	208,50 m2	126,91 m2	76,14 m2	4%
20	221,15 m2	126,91 m2	76,14 m2	4%
21	289,15 m2	126,91 m2	76,14 m2	4%
22	255,28 m2	126,91 m2	76,14 m2	4%
23	211,63 m2	126,91 m2	76,14 m2	4%
24	217,60 m2	126,91 m2	76,14 m2	4%
25	257,35 m2	126,91 m2	76,14 m2	4%
CALLE	301,11 m2			0%
TOTAL	6345,33 m2	3172,67 m2	1903,59 m2	100%



THE REAL SPAIN
ESTATE COMPANY

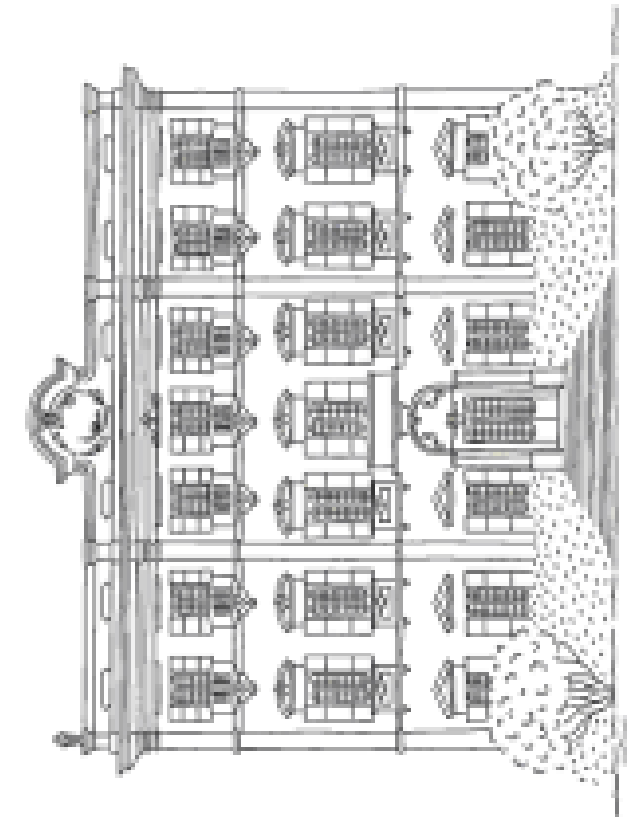

REFERENCIA: P-23013
FECHA: 31-10-23
PARCELA 23103 D

PROYECTO DE ARQUITECTURA
ESTUDIO DE ARQUITECTURA
www.joseesala.com
R D Z E A
J O S E S A L A
www.joseesala.com

PROYECTO BASICO DE:
VIVIENDAS UNIFAMILIARES ADOSADAS CO

SITUACION:
PARCELA R-2.2; SECTOR UE-4 - EL VERGEL

PLANO:
PARCELA

ESCALA:
1/100

El presente documento es copia de su original del que es autor el Arquitecto D. José Sala Sandra. Su utilización total o parcial, así como cualquier reproducción o cesión a terceros, requerirá la previa autorización expresa de su autor, quedando en todo caso prohibida cualquier modificación unilateral del mismo.